


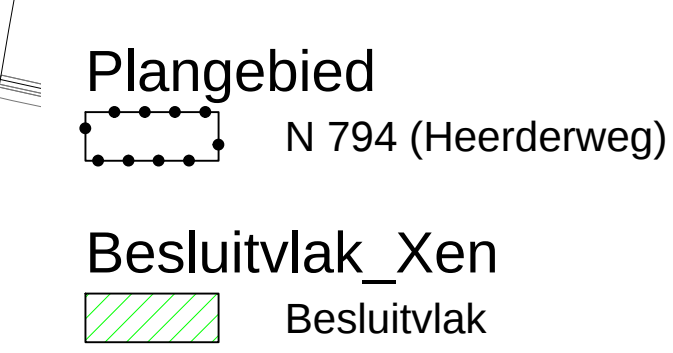

Opdrachtgever
Gemeente Epe

Project
Gerechtelijke uitspraak N794 (Heerderweg)

Status	Datum
Voorontwerp	: 06-06-2011
Ontwerp	: 20-01-2010
Voorzetting Raad	: 09-10-2010
Gerechtelijke uitspraak	: 30-12-2011

Schaal
1:2500

Tekenaar
S. Israel

Projectleider
A. Kuijt

Tekeningnummer
12-262229-BP-GU-N794-160210

Formaat
A

www.anteagroup.nl