

onderwerp: **ANALYSE OPPERVLAKE / INHOUD
AANDUIDING OVERBOUWINGEN**

titel: **landgoed de waaienberg**

project: **epe - wissel**

werknnummer: **0825**

datum: **11-04-2011**

status: **VOORLOPIG ONTWERP**


2012-42779



Zijlweg 199
2015 CK Haarlem
023-5320840
(fax 5423741)

Klous + Brandjes Architecten bna



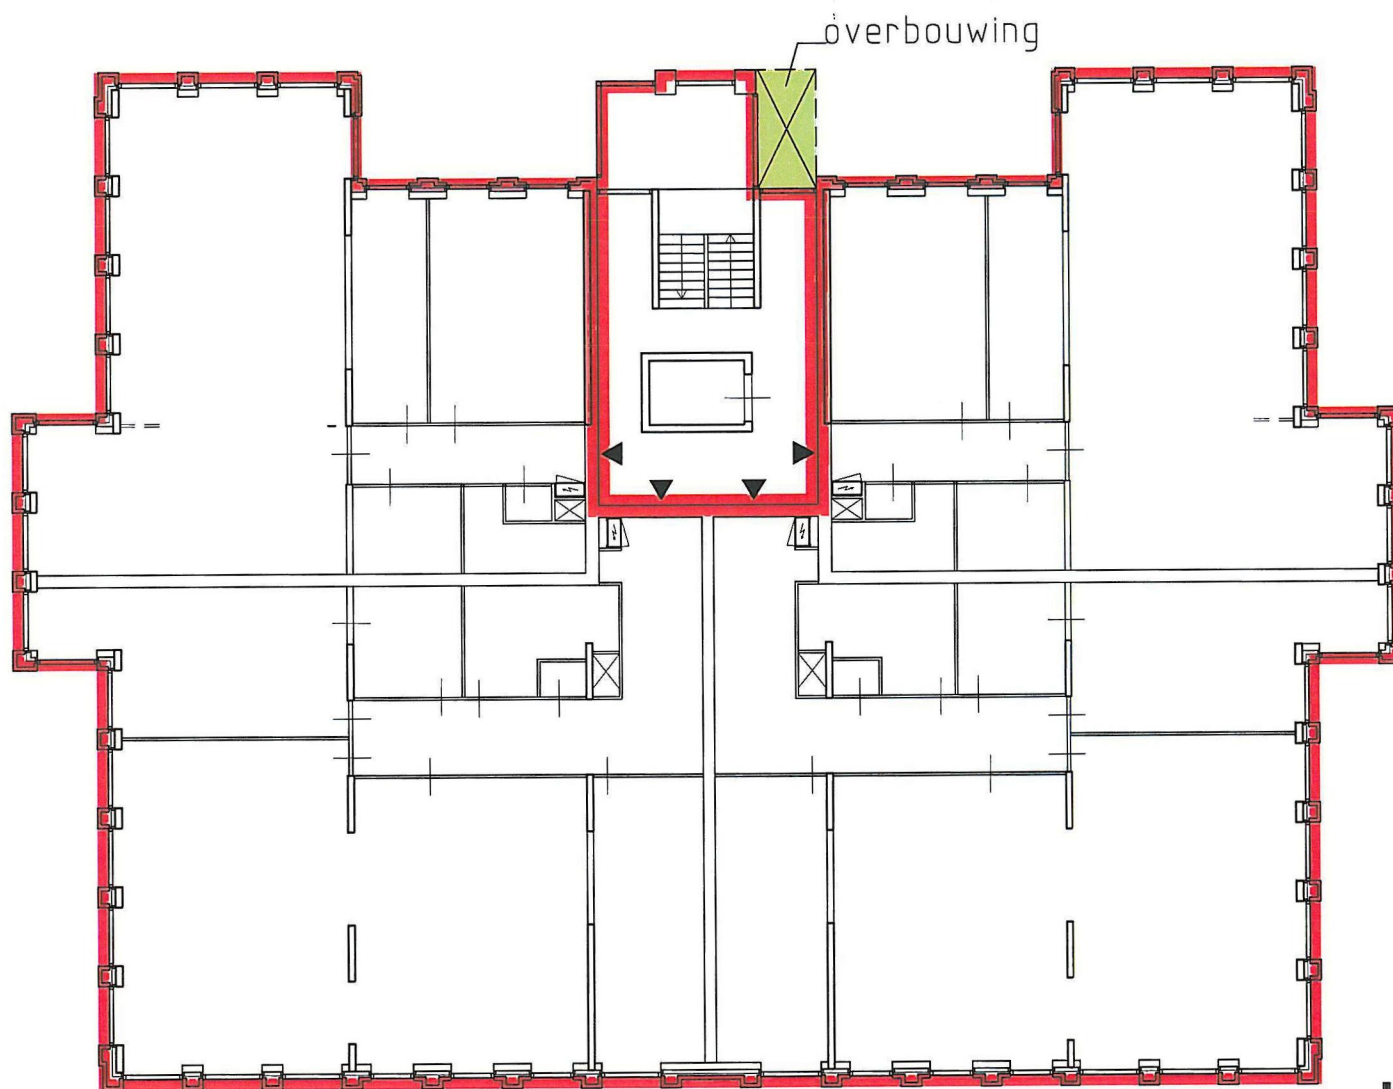

HOOFDGEBOUW

Klous + Brandjes Architecten bna




- hoofdmassa
- trappenhuis
- overbouwingen

■ L2 - 1200 - 0825VRL-9000

1:200
11-04-2011
d
e
f

BEGANE GROND
epe - wissel
landgoed de waaienberg
0825 / VOORLOPIG ONTWERP

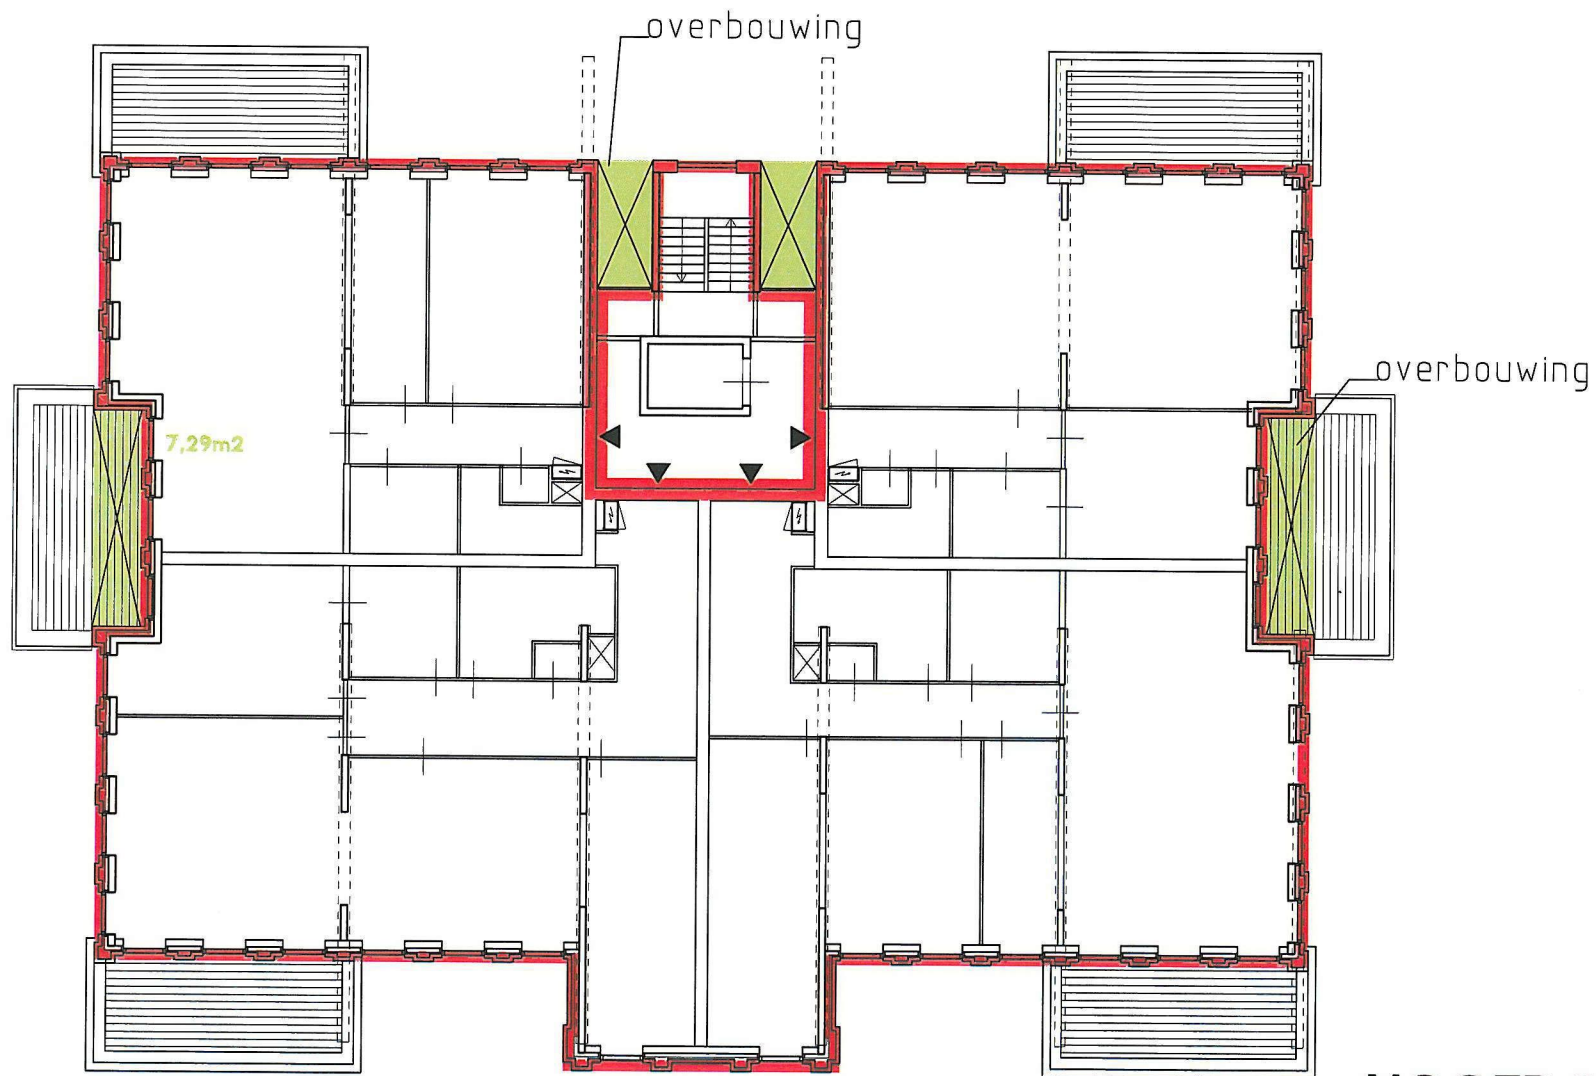

HOOFDGEBOUW

Klous + Brandjes Architecten bna



- hoofdmassa
- trappenhuis
- overbouwingen

■ L4 - 1200 - 0825VRL-9000

1:200
11-04-2011

d
e
f

2e VERDIEPING

epe - wissel

landgoed de waaijenberg

0825 / VOORLOPIG ONTWERP



HOOFDGEBOUW

Klous + Brandjes Architecten bna



overbouwingen

■ L1 - 1200 - 0825VRL-9001

1:200
11-04-2011
d
e
f

VOORGEVEL
epe - wissel
landgoed de waaijenberg
0825 / VOORLOPIG ONTWERP



HOOFDGEBOUW

Klous + Brandjes Architecten bna




 overbouwingen

■ L2 - 1200 - 0825VRL-9001

1:200
11-04-2011
d
e
f

RECHTER ZIJGEVEL
epe – wissel
landgoed de waaijenberg
0825 / VOORLOPIG ONTWERP

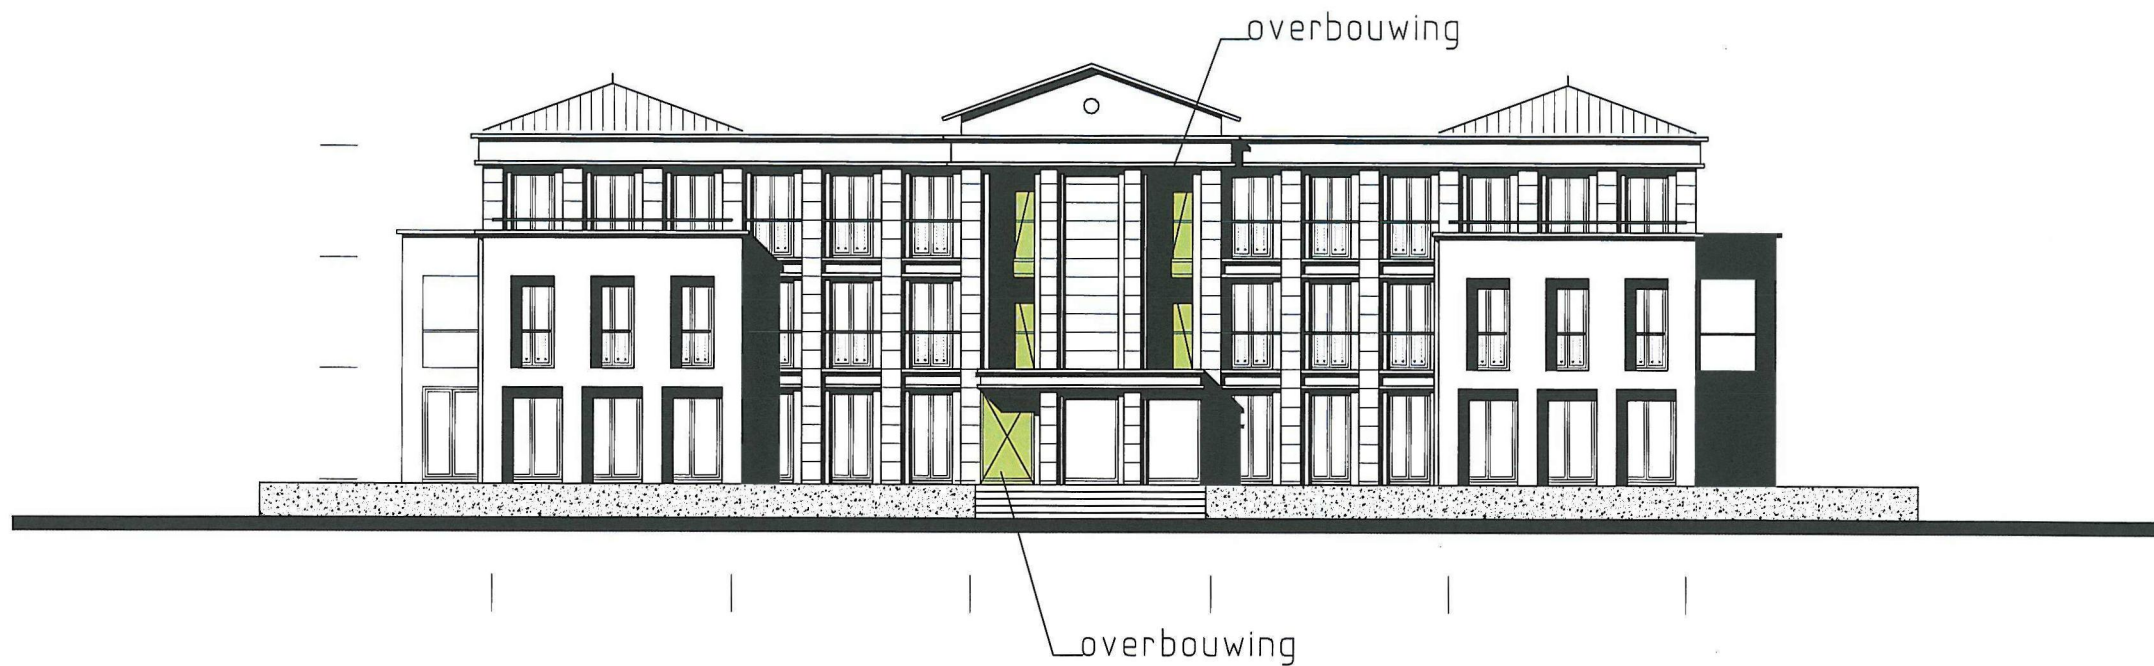

HOOFDGEBOUW

Klous + Brandjes Architecten bna



overbouwingen

■ L3 - 1200 - 0825VRL-9001

1:200
11-04-2011
d a
e b
f c

ACHTERGEVEL
epe - wissel
landgoed de waaijenberg
0825 / VOORLOPIG ONTWERP



HOOFDGEBOUW

Klous + Brandjes Architecten bna




 overbouwingen

■ L4 - 1200 - 0825VRL-9001

1:200
11-04-2011
d a
e b
f c

LINKER ZIJGEVEL
epe – wissel
landgoed de waaijenberg
0825 / VOORLOPIG ONTWERP

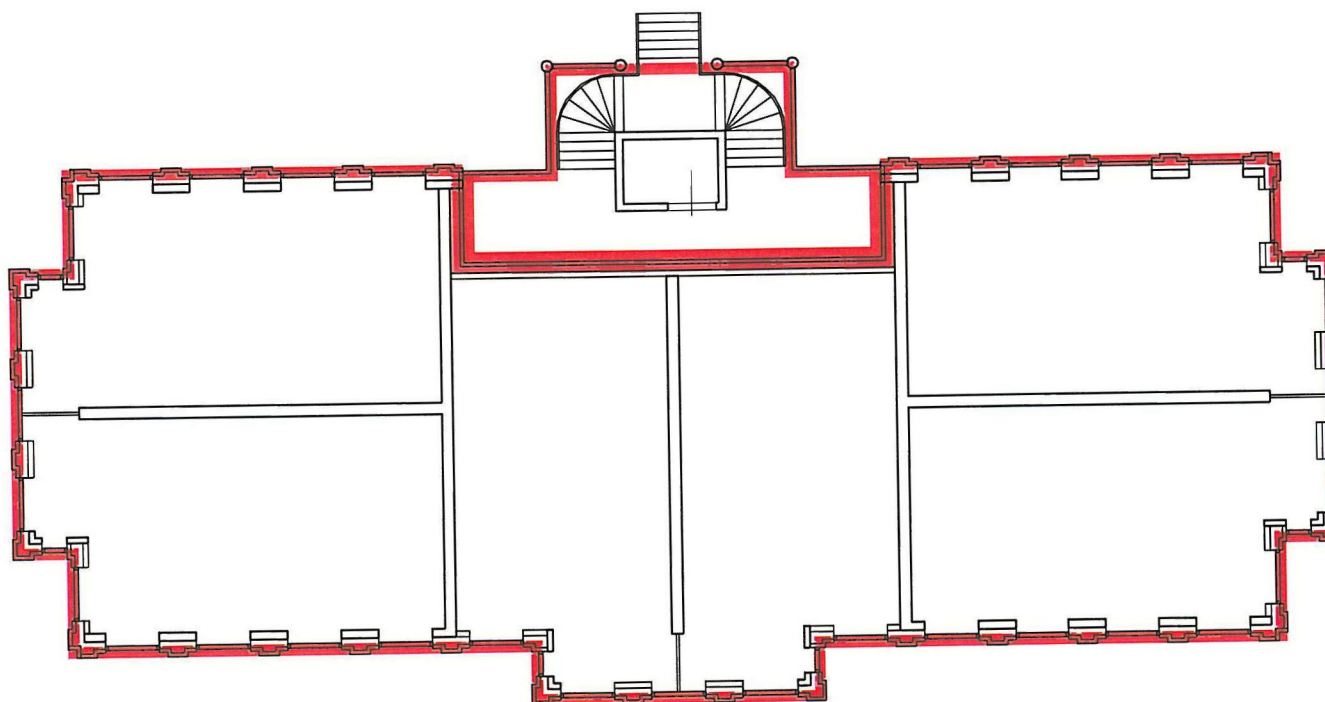

— hoofdmassa
— trappenhuis
— overbouwingen

■ L5 - 1200 - 0825VRL-9000

ORANGERIE

Klous + Brandjes Architecten bna

■ ■ ■ ■ ■ ■ ■ ■ ■ ■

1:200
 11-04-2011
 d
 e
 f

BEGANE GROND
 epe - wissel
 landgoed de waaijenberg
 0825 / VOORLOPIG ONTWERP



overbouwingen

■ L5 - 1200 - 0825VRL-9001

ORANGERIE

Klous + Brandjes Architecten bna



1:200
11-04-2011
d
e
f

KOPGEVELS
epe - wissel
landgoed de waaijenberg
0825 / VOORLOPIG ONTWERP



overbouwingen

■ L6 - 1200 - 0825VRL-9001

ORANGERIE

Klous + Brandjes Architecten bna



1:200
11-04-2011
d
e
f

VOORGEVEL
epe – wissel
landgoed de waaijenberg
0825 / VOORLOPIG ONTWERP