




Voorlopig Ontwerp
3 juli 2023





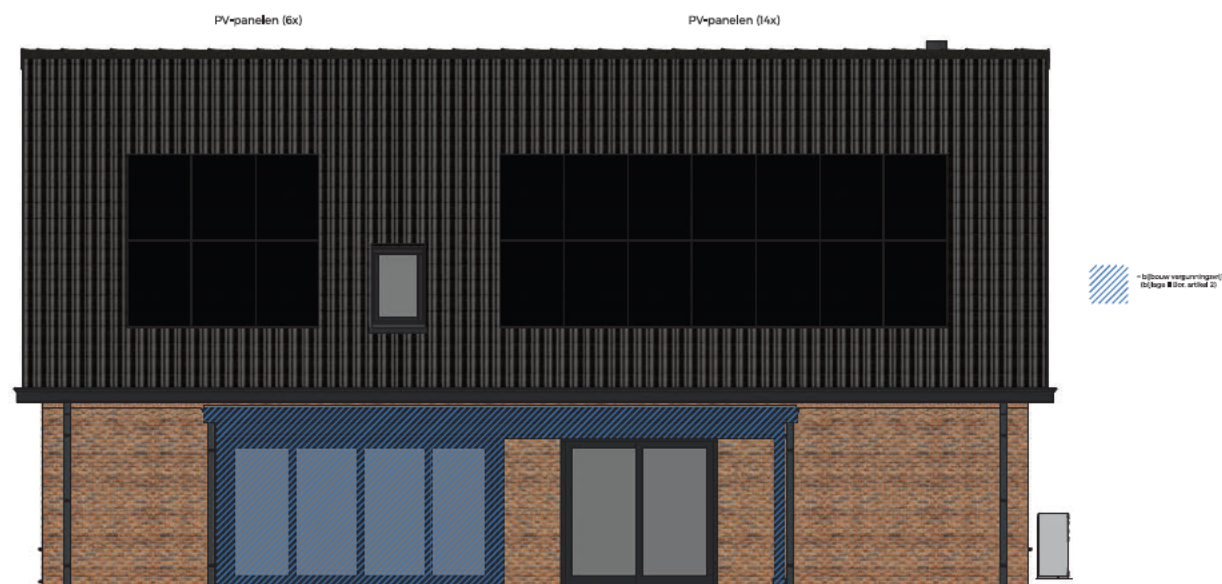





linker gevel







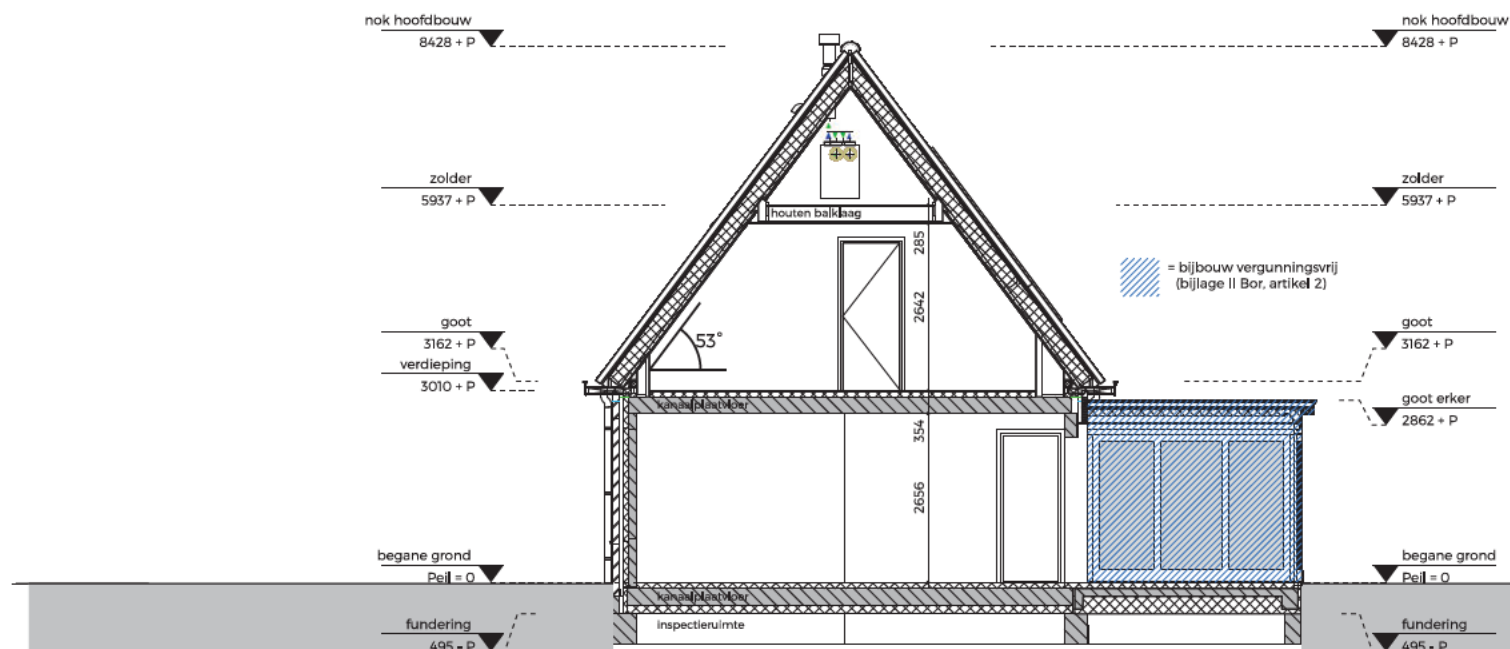


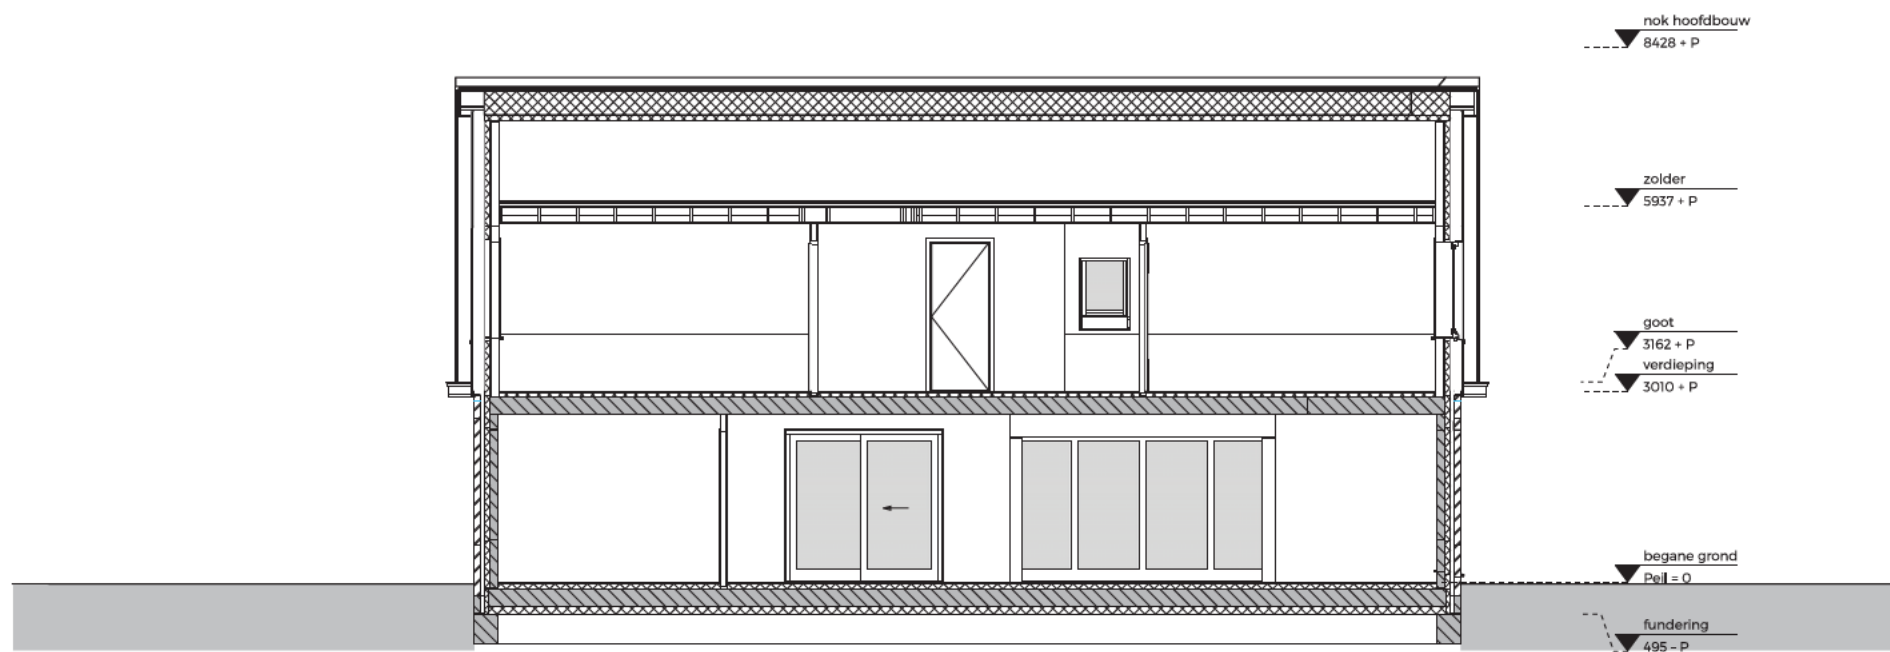

doorsnede B-B

SITUATIE GEGEVENEN

gemeente : Epe
plaats : Epe
project / plan : Kanaalweg 31 (huisnummer nog toekennen)
sectie + perceel : EPE00K 01884G0000 (verkaveling)
schaal : 1:500
bron : DWG-tekening verstrekt DWG Kadaster

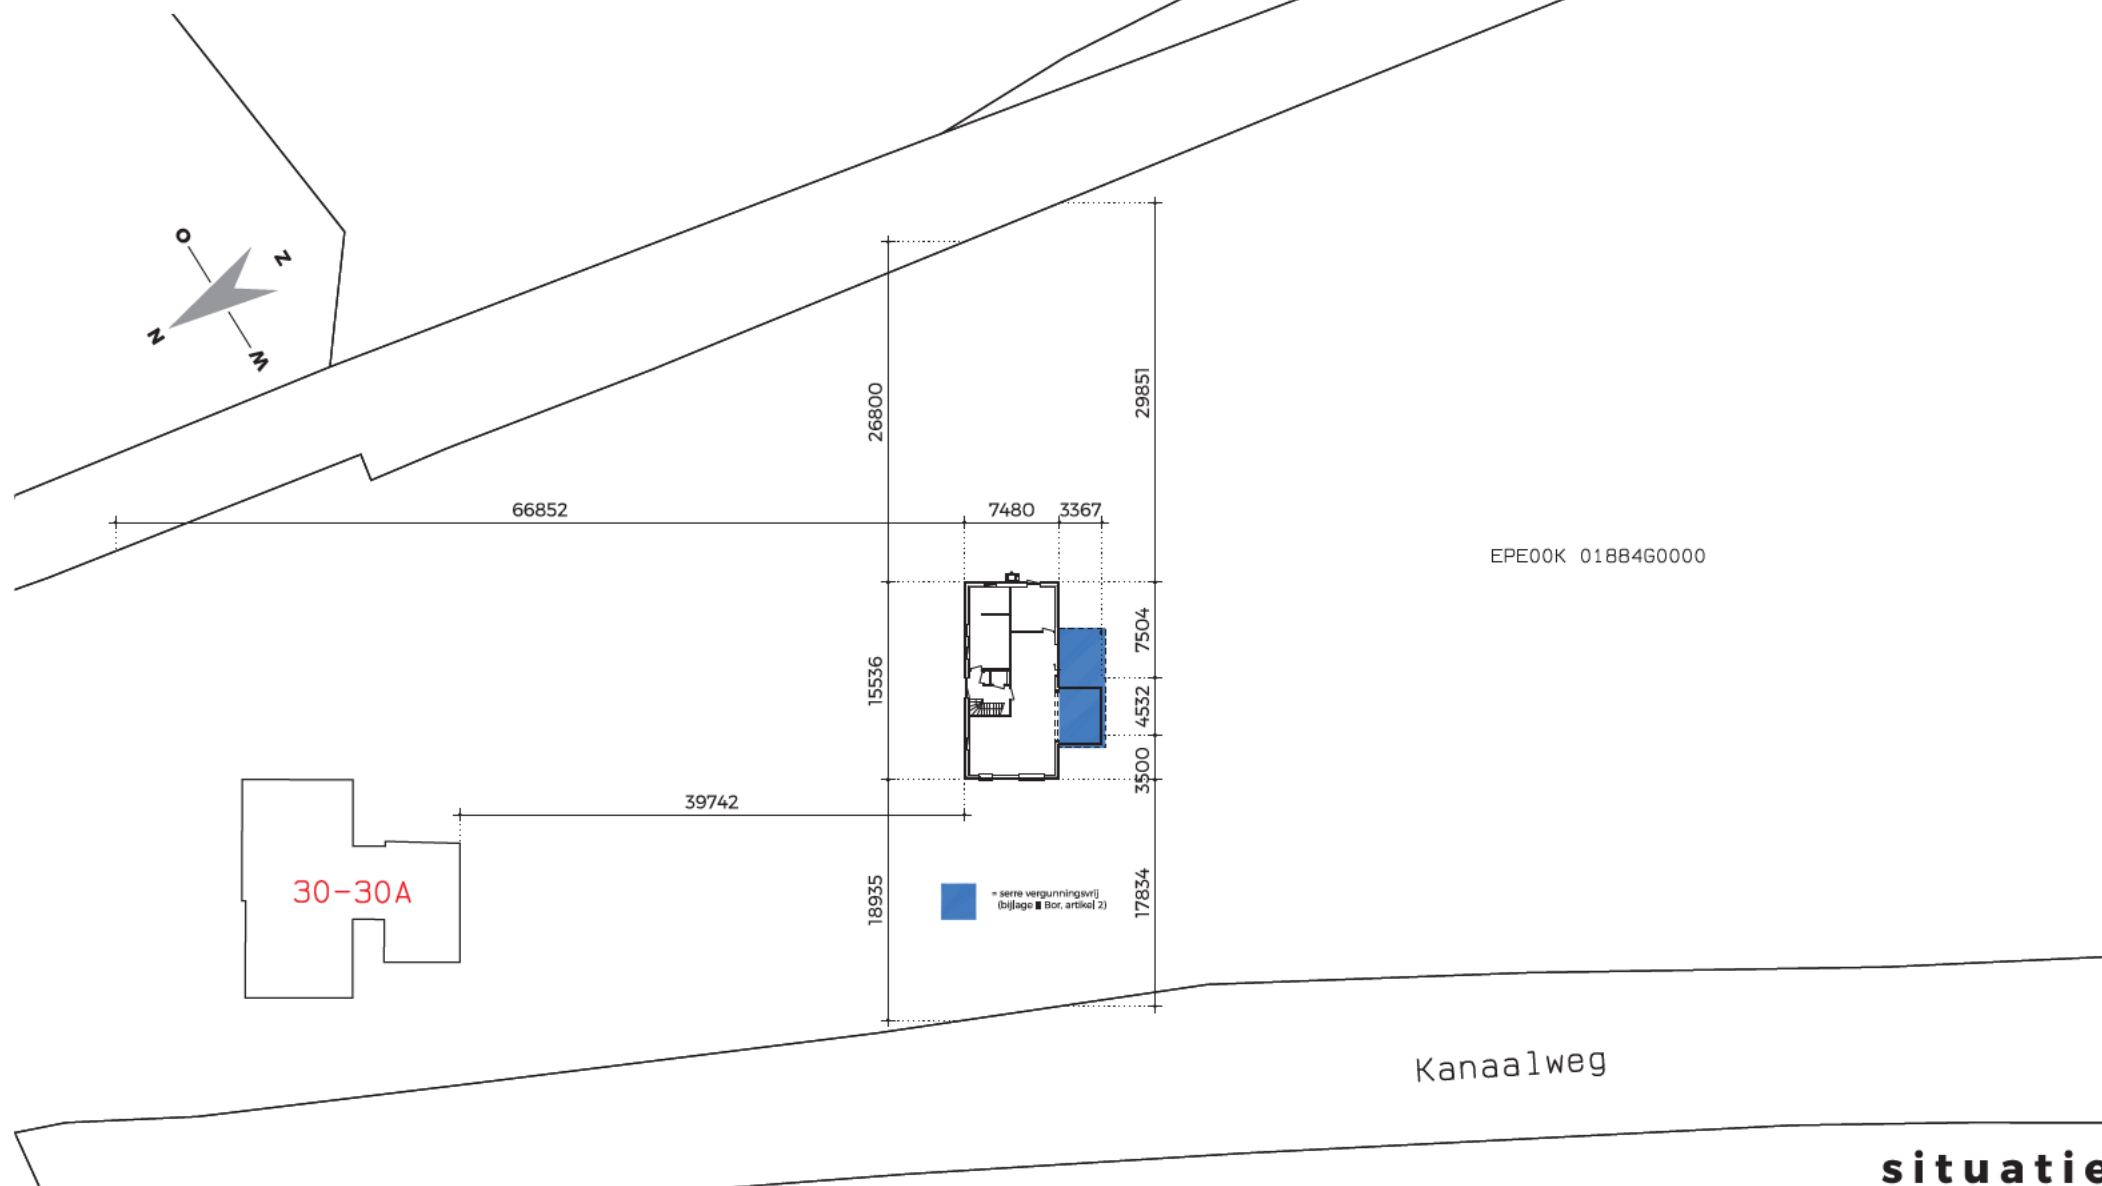

CORRESPONDENTIE GEGEVENS


naam :
straat : kanaalweg 30
postcode : 8161 PV
plaats : Epe

ALGEMENE PROJECTGEGEVENS

werknummer : 37055-VO
verkoper :
tekenaar :



in samenwerking met
Groothuisbouw
Emmeloord

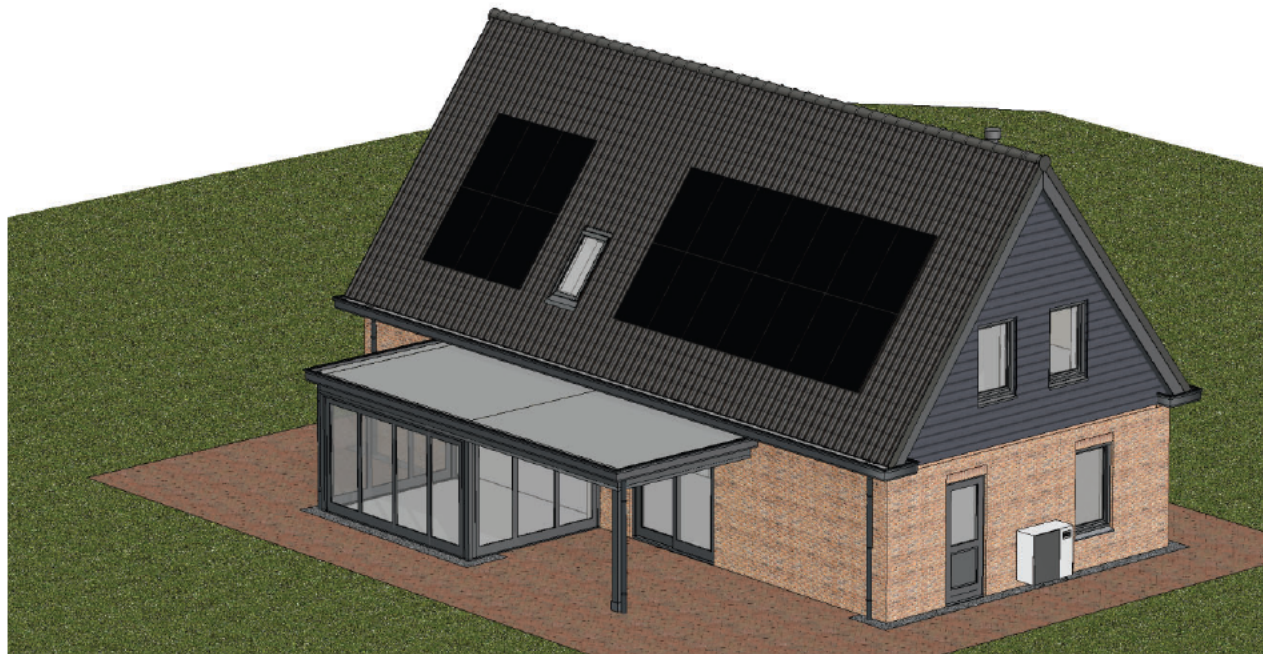

MATERIALEN- EN KLEURENSCHEMA

gevels	: metselwerk, paarsbruin genuanceerd type CD.015
gevels, plint	: n.v.t.
gevels, top	: Zweeds rabat, zwartgrijs RAL 7021
boei en/of goten	: hout, zwartgrijs RAL 7021
ramen / kozijnen	: kunststof met houtnerfstructuur, zwartgrijs niet gelijkend aan RAL 7021
deuren / kozijnen	: hout (Dark Red Meranti), zwartgrijs RAL 7021
raamdorpels	: chinees hardsteen, grijs
luiken	: n.v.t.
dakbedekking, hellend dak	: keramische pan, vulkaanzwart, type Madura
dakbedekking, vlak dak	: EPDM, zwart
hemelwaterafvoer	: Anthra zink

algemene gegevens