


Inrichtingsplan

CAMPING WYLKENSHOF



Opgesteld: Ing. R. Harleman, natuur-/landschaps-
adviseur, te Vaassen, 0578 560368
harleman@ruimtevooradvies.nl
Datum: 07-juni-2023
Versie: 2023/v1

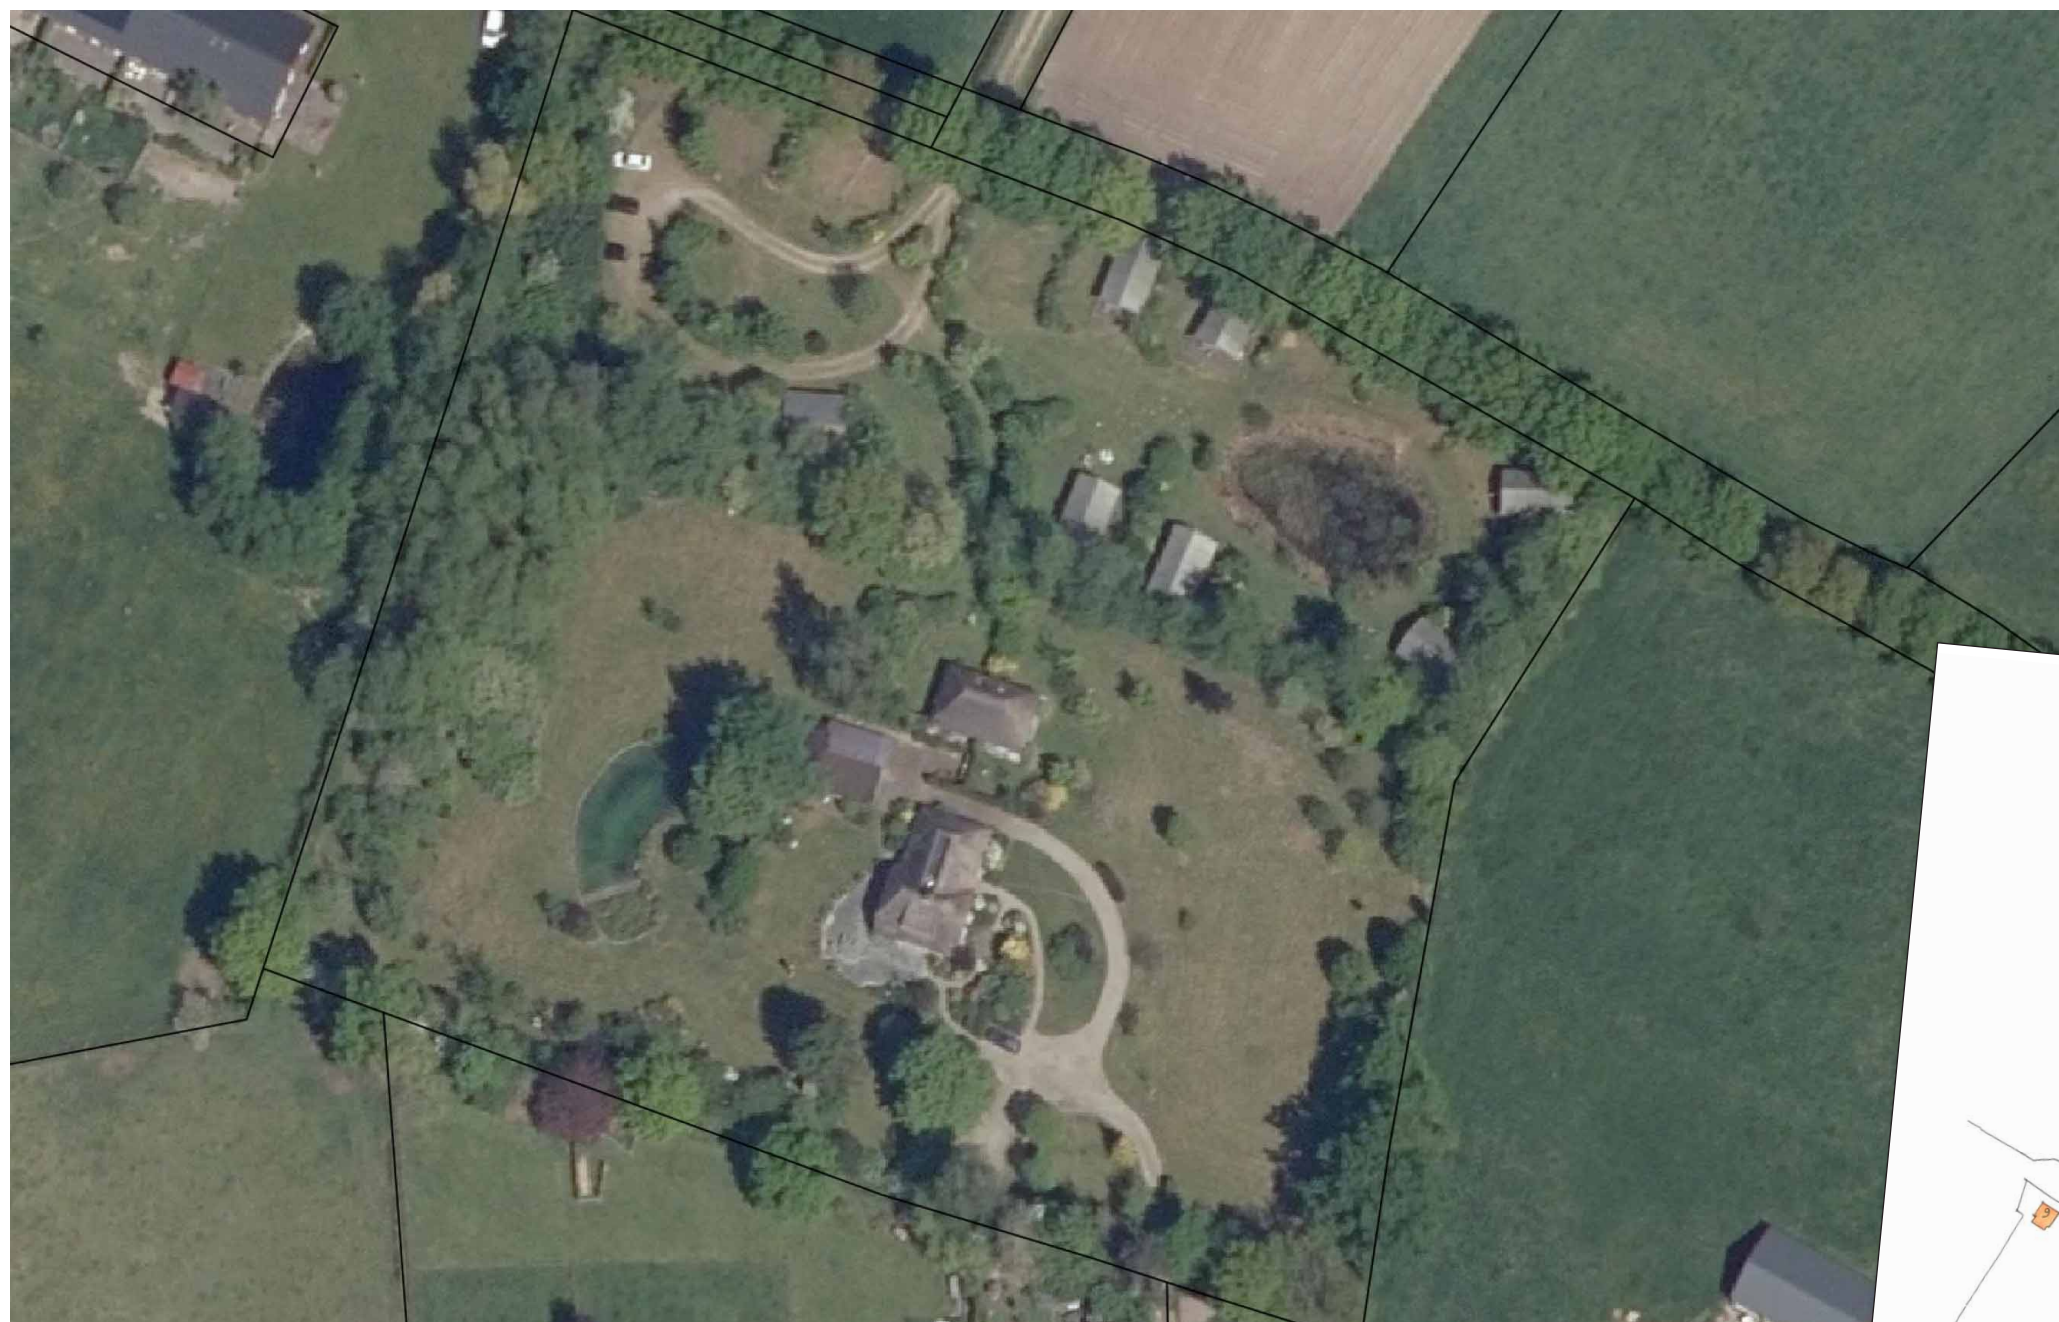


Afb. 1: Luchtfoto van het plangebied met de huidige situatie. Bron: PDOK met actuele luchtfoto (2022) en kadastrale kavelaanduiding.



Afb. 2: Inrichtingsplan t.b.v. bestemmingsplan 2010. Bron: adviesbureau Witpaard, oktober 2010.



Afb. 3: Bestaande situatie camping Uylkenshof. Inrichtingsplan in kader van huidige aanpassing bestemmingsplan.

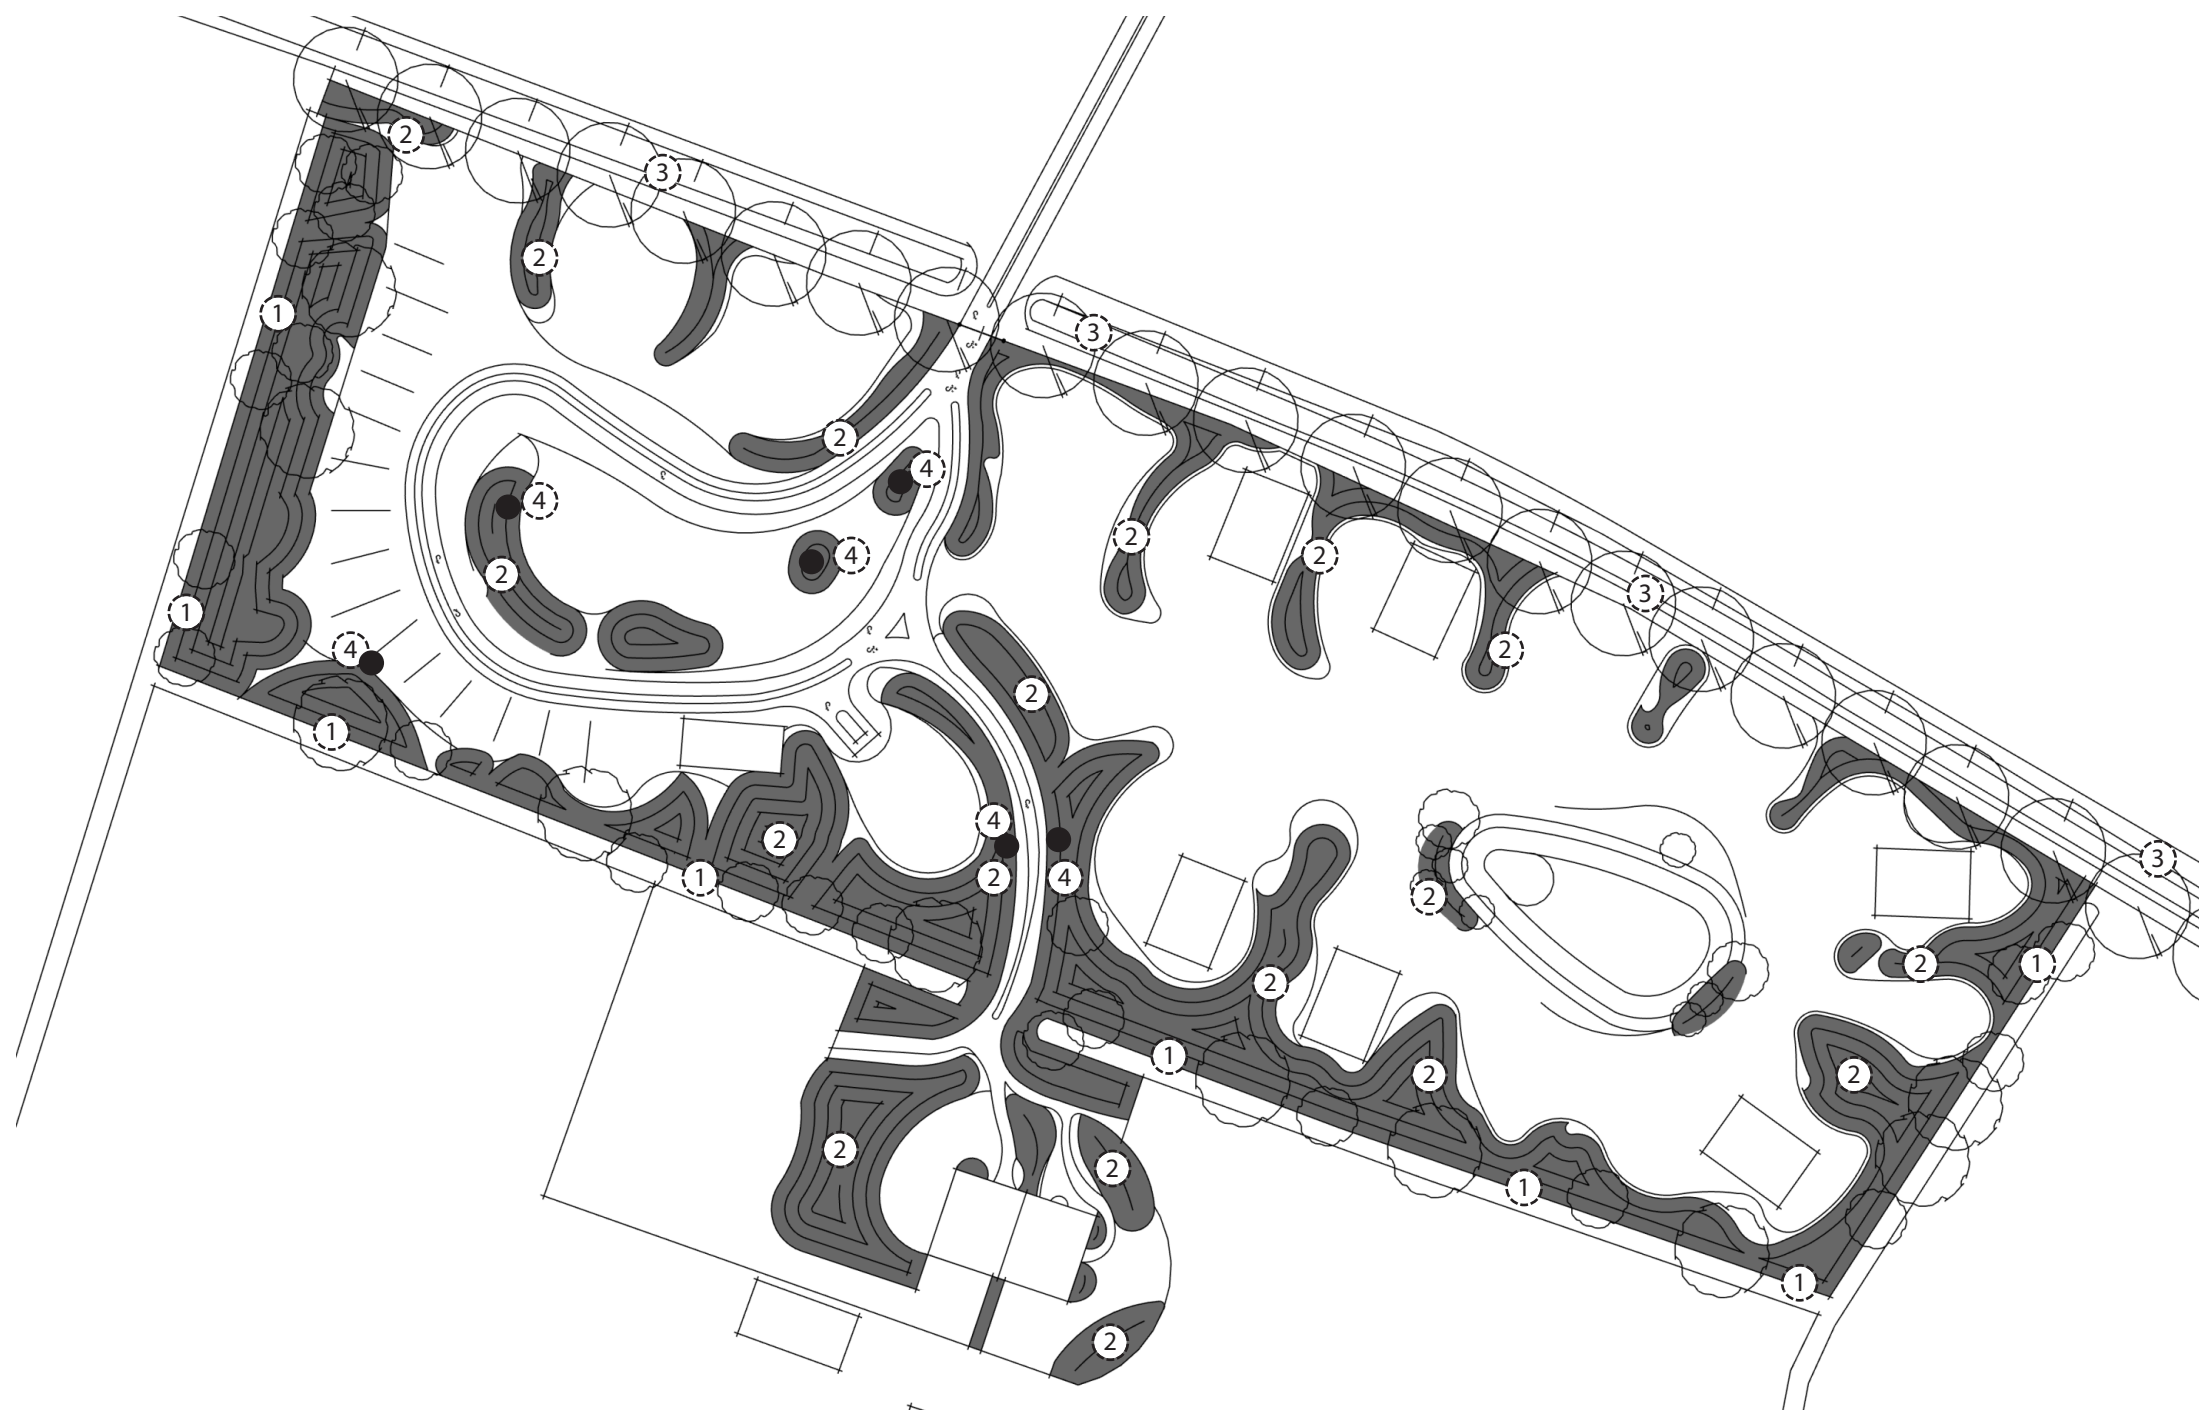

Afb. 4: Huidige plantvakken en typen beplantingen.

Beplantingen: huidige inrichting

- 1 • Bos/bosrand, buitenranden: inheems, 3-6 m hoogte: 713 m²
Bomenrij: inheems, elzen, losse groepen lang sloot
- 2 • Struweel: cultuurlijke soorten, deels inheemse soorten, 1,5 - 3 m hoogte: 6.110 m²
- 3 • Bomenrij: inlandse eiken
- 4 • Bomen: cultuurlijke soorten

Let op: plantvakken met bijbehorende oppervlakte/aantallen zijn indicatief weergegeven. Uitgangspunt is dat binnen de aangeduide nummering de aangegeven soorten aanwezig zijn.

Soortenlijst bomen

- Inheemse soorten
- Zomereik, 11 stuks
 - Zwarte els, 15- 25 stuks

- Cultuurlijke soorten
- Moerascypres, 1 stuk
 - Amberboom, 1 stuk
 - Ginko, 1 stuk
 - Judasboom, 1 stuk
 - Sierkers, 2 stuks

Soortenlijst struiken


- Inheemse soorten, bloei-/besrijke struiken
- Rode kornoelje
 - Gelderse roos
 - Eenstijlige meidoorn
 - Sleedoorn
 - Wilde liguster
 - Gewone vlier
 - Kardinaalsmuts
 - Krentenboompje

- Inheemse soorten, wintergroen
- Hulst
 - Taxus

- Water/oevergebonden beplanting
- Schietwilg
 - Grauwe wilg

- Cultuurlijke soorten, bloei-/besrijk in een bijzonder rijke sortering o.a.:
- Physocarpus opulifolius
 - Spirea-soorten
 - Cornoelje-soorten
 - Roodbloeiende meidoorn
 - Photinia
 - Viburnum-soorten
 - Syringa vulgaris en microphylla
 - Symphoricarpos-soorten
 - Hortensia (diverse soorten)
 - Parrotia persica

- Cultuurlijke soorten, wintergroen
- Rhododendron
 - Laurierkers

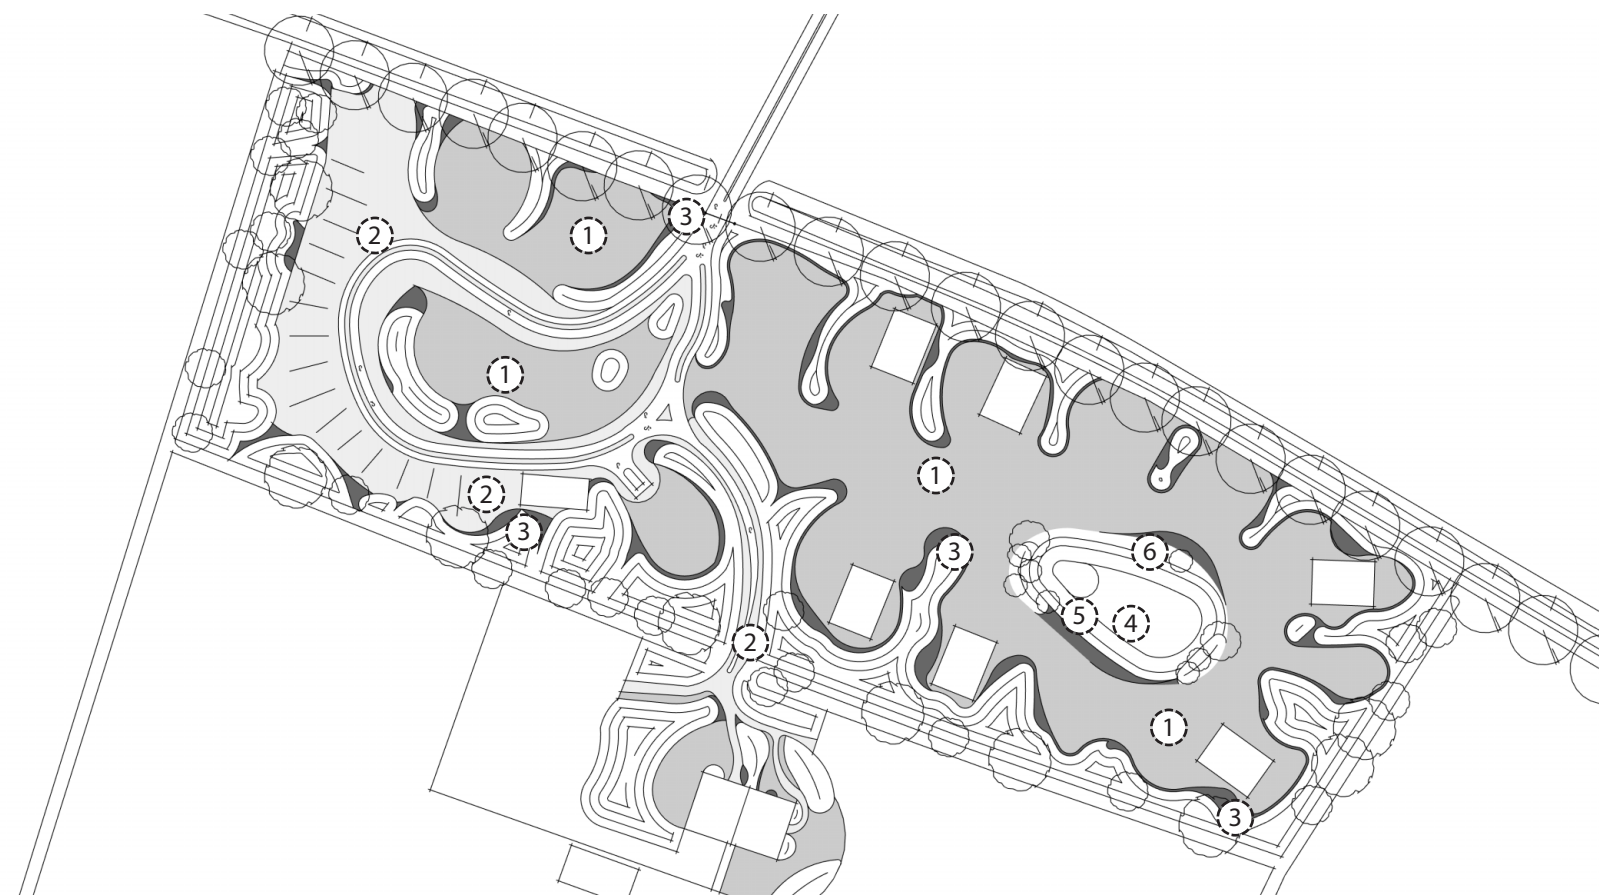


Afb. 5: Huidige gras- en watervegetaties.

Grasvegetaties, water-/oevervegetaties: huidige inrichting

- 1 • Recreatiegras, intensief gebruik/maaibeheer: 2.457 m²
- 2 • Grasvegetatie (parkeerplaatsen en groene middenberm van het pad): 845 m²
- 3 • Overgangsstrook tussen beplanting en recreatiegras, kruidenrijk: 731 m²
- 4 • Waterplanten, zuurstofplanten en open water: 164 m²
- 5 • Oever-/moerasplanten: 62 m²
- 6 • Riet/ruigtevegetatie: 31 m²

Soortenlijst water-/oevervegetaties

- Gele lis
- Snoekkruid (Pontederia)
- Brede waterpest
- Riet
- Watermunt
- Grote egelskop
- Waterlelie (diverse soorten/cv's)

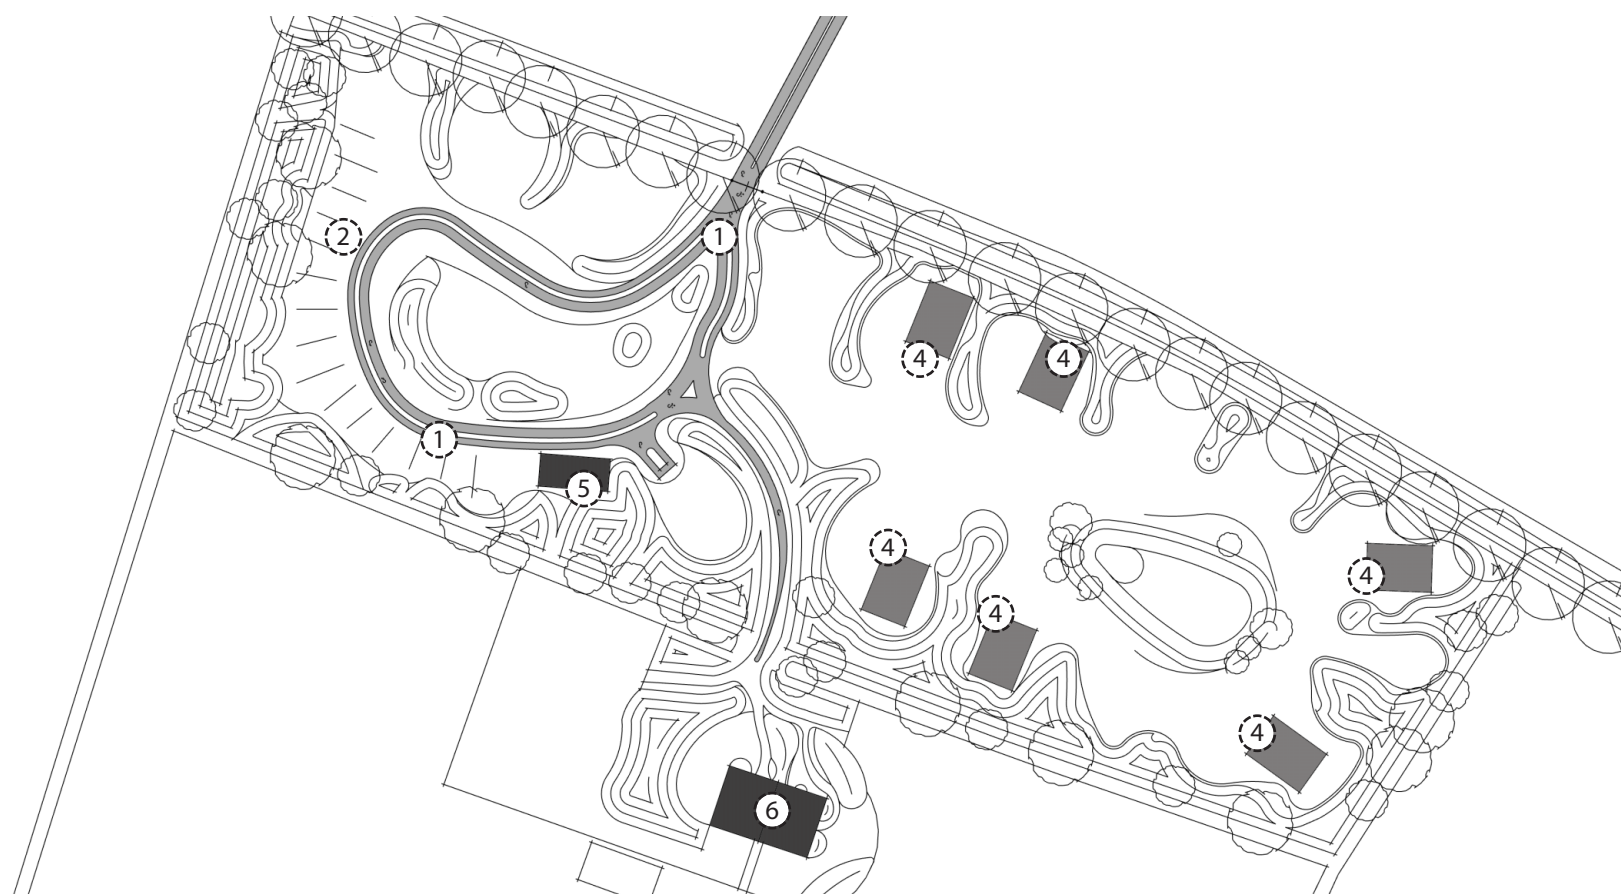

Afb. 6: Huidige recreatievoorzieningen, padenstructuur en parkeerplaatsen

Paden/parkeerplaatsen: materialisatie

- 1 • Halfverhard pad: puinverharding, begroeid met gras/bermkruiden: 330 m²
- 2 • Parkeerplaatsen: gras met een puinondergrond.

Recreatievoorzieningen: beeldkwaliteit

- 4 • recreatie bouwwerk: safaritent of daaraan gelijk te stellen, zie afb 7-10 voor gewenste typen
- 5 • bijgebouw: eenvoudige, landelijke uitstraling, gebiedseigen materiaalgebruik (hout/steen),
- 6 • recreatief nachtverblijf: huidig stenen gebouw, zie afb 11


Let op: tekening met bijbehorende oppervlakte/aantallen zijn indicatief weergegeven. Uitgangspunt is dat binnen de aangeduide elementen aanwezig zijn.



Afb. 7 en 8: Beeld van de huidige voorzieningen, tentdoek/zeil (zogenaamde 'safari'-tent) geplaatst op houtvlonder. Type: eenvoudig model, dakvorm.



Afb. 9 en 10: Referentiebeelden van soortgelijke recreatieverblijven. Type: model T-vorm of samengesteld tentdak.

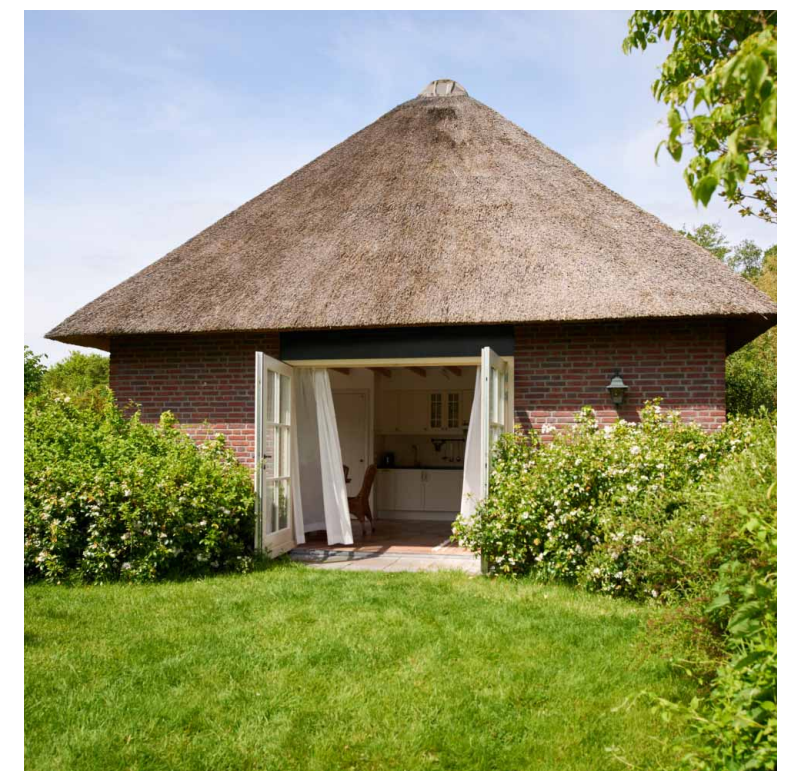

Afb. 11: Recreatief nachtverblijf, huidige situatie gezien vanaf de oostzijde.