



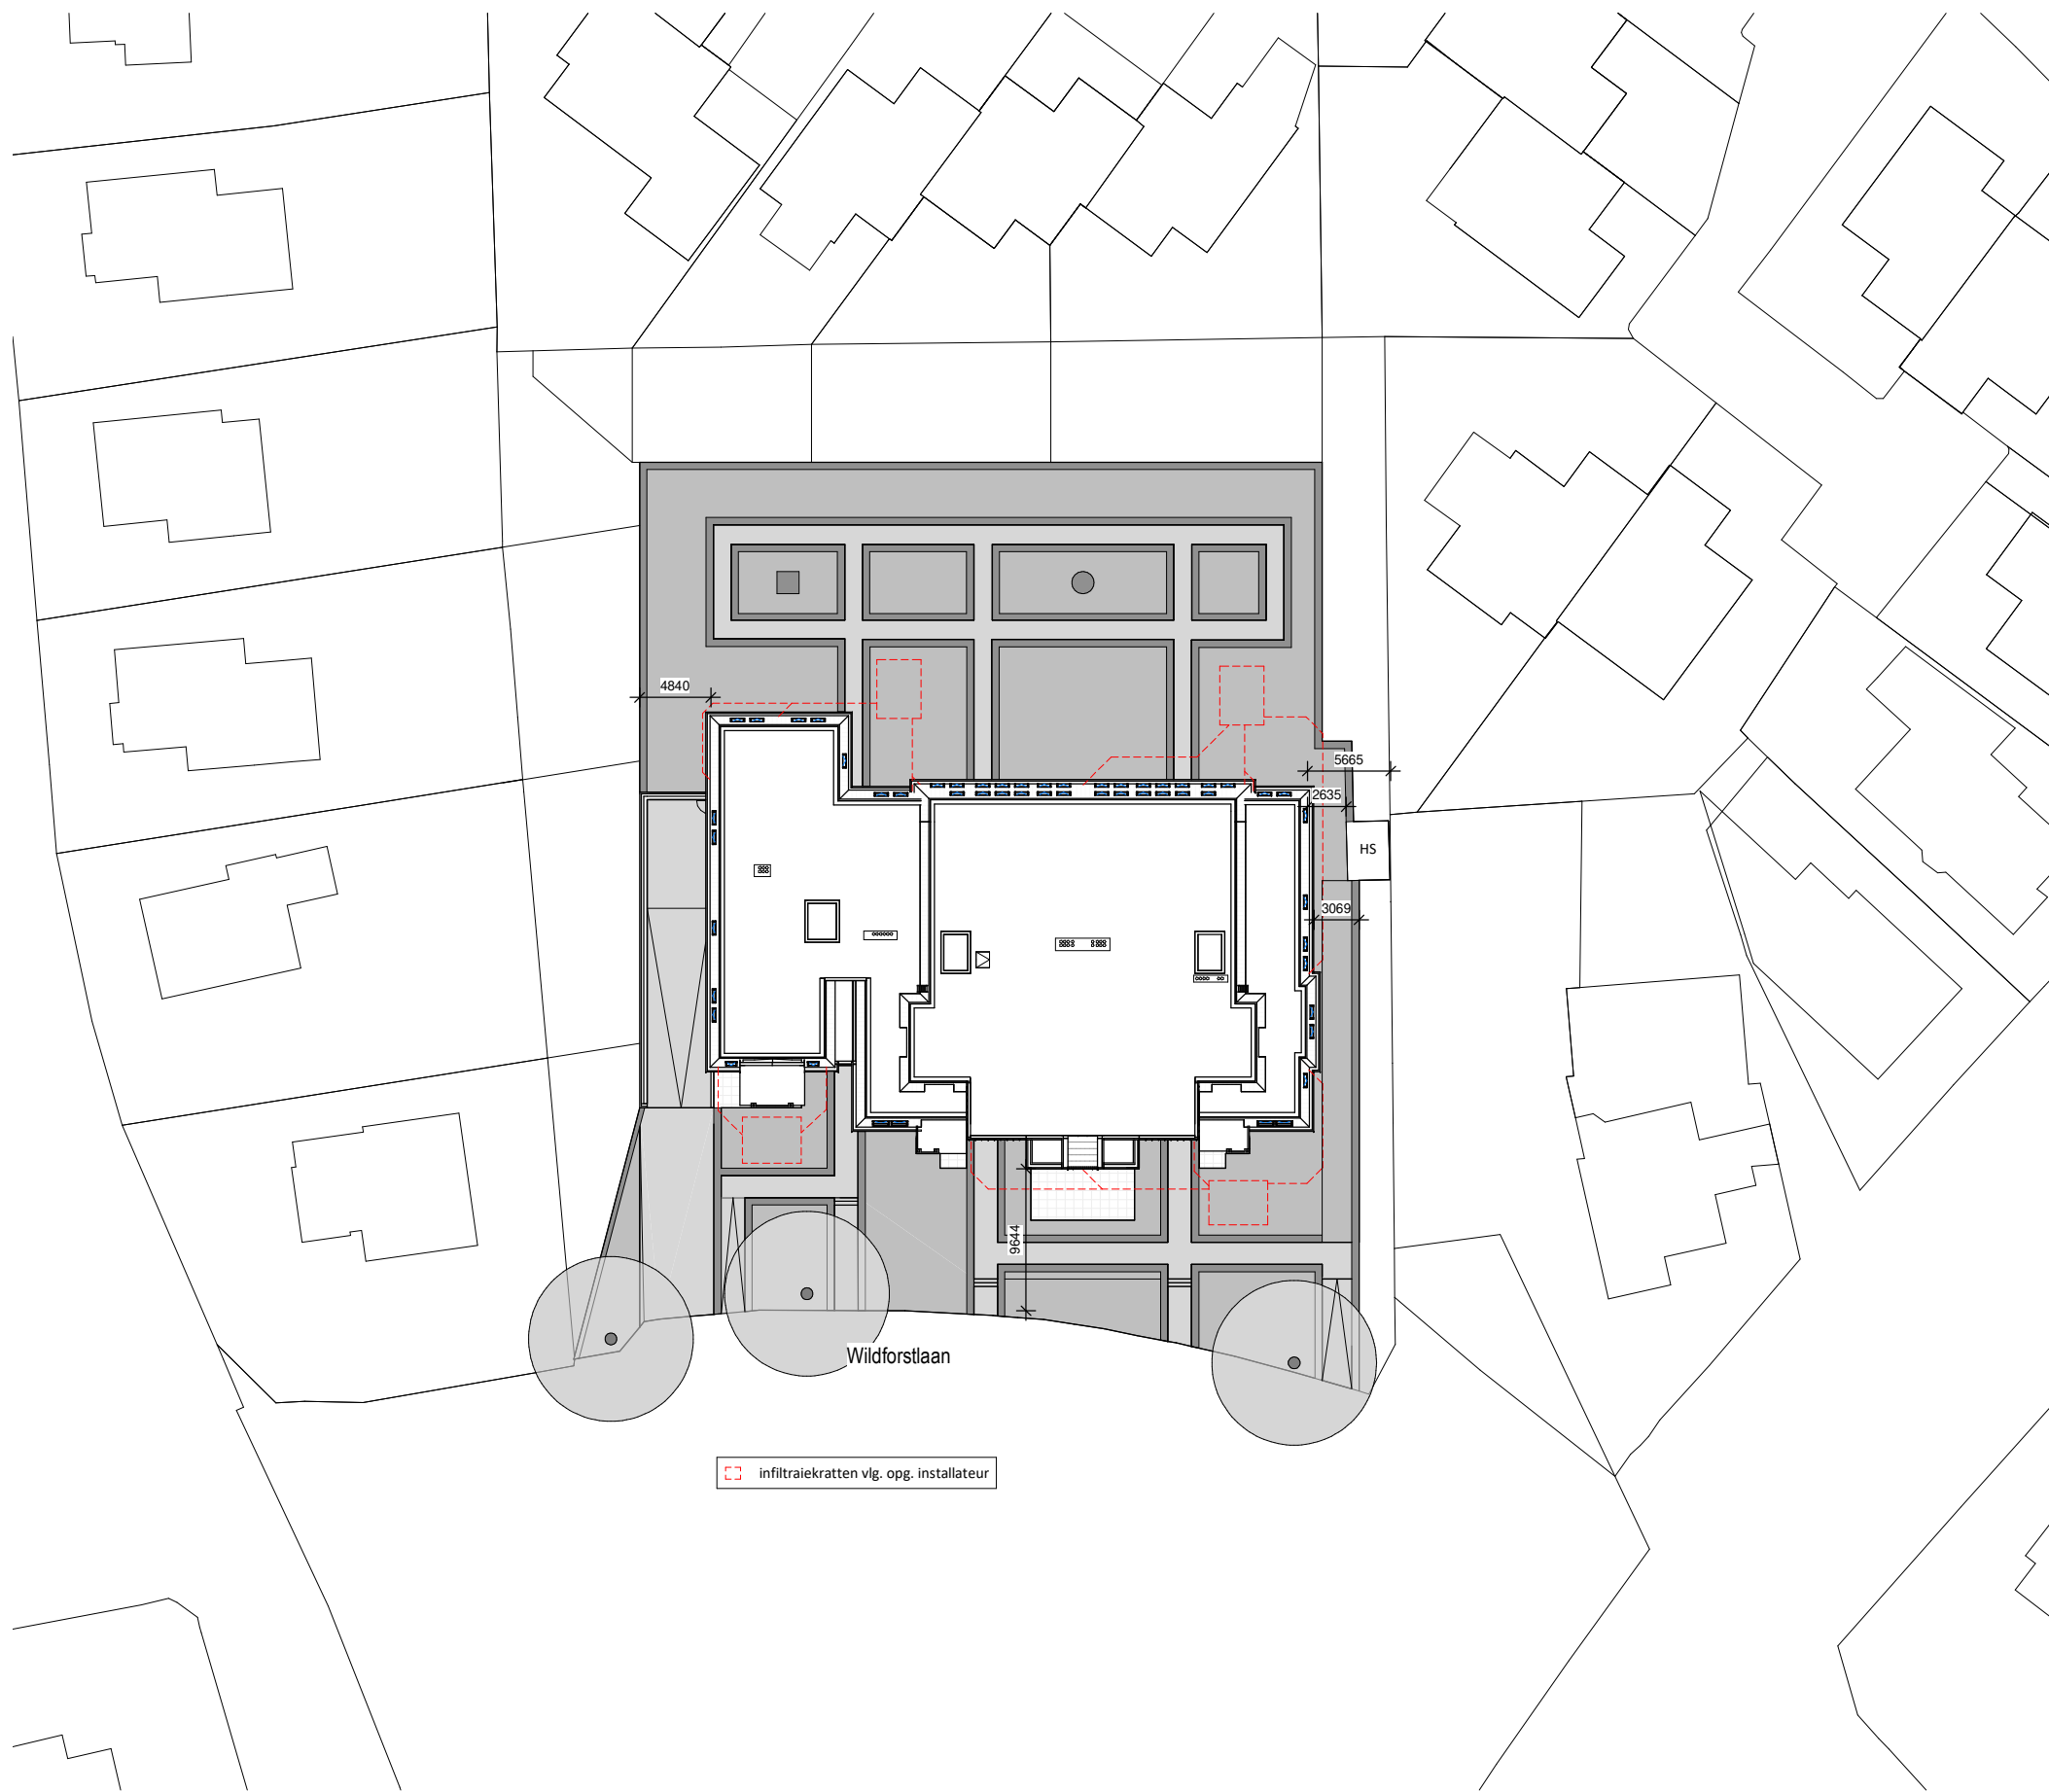

SITUATIE

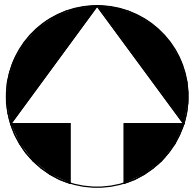

Wijz.	Omschrijving	Datum
DATUM:	RPP	11/05/20

PROJECT: **Nieuwbouw appartementengebouw
Wildforstlaan te Epe**

WERK NR.: **V1807**

SCHAAL: **1 : 500**

LAYOUT: **Situatie**

FASE: Technisch ontwerp - A	FORMAAT: A3	BLAD NR.: TO-A_00
STATUS:		

GAAV GAAV TEKENT VOOR ARCHITECTENBUREAU VEC
EGLANTIERLAAN 3 - 7329 AN APELDOORN
T 055-542 19 22 - E INFO@GAAV.NU

ARCHITECTENBUREAU VAN ERKEN CALANDT
Arnhemseweg 292, 7334 AB Apeldoorn
paul@vanerkencalandt.nl
+31(0)6 50525499
www.vanerkencalandt.nl

