




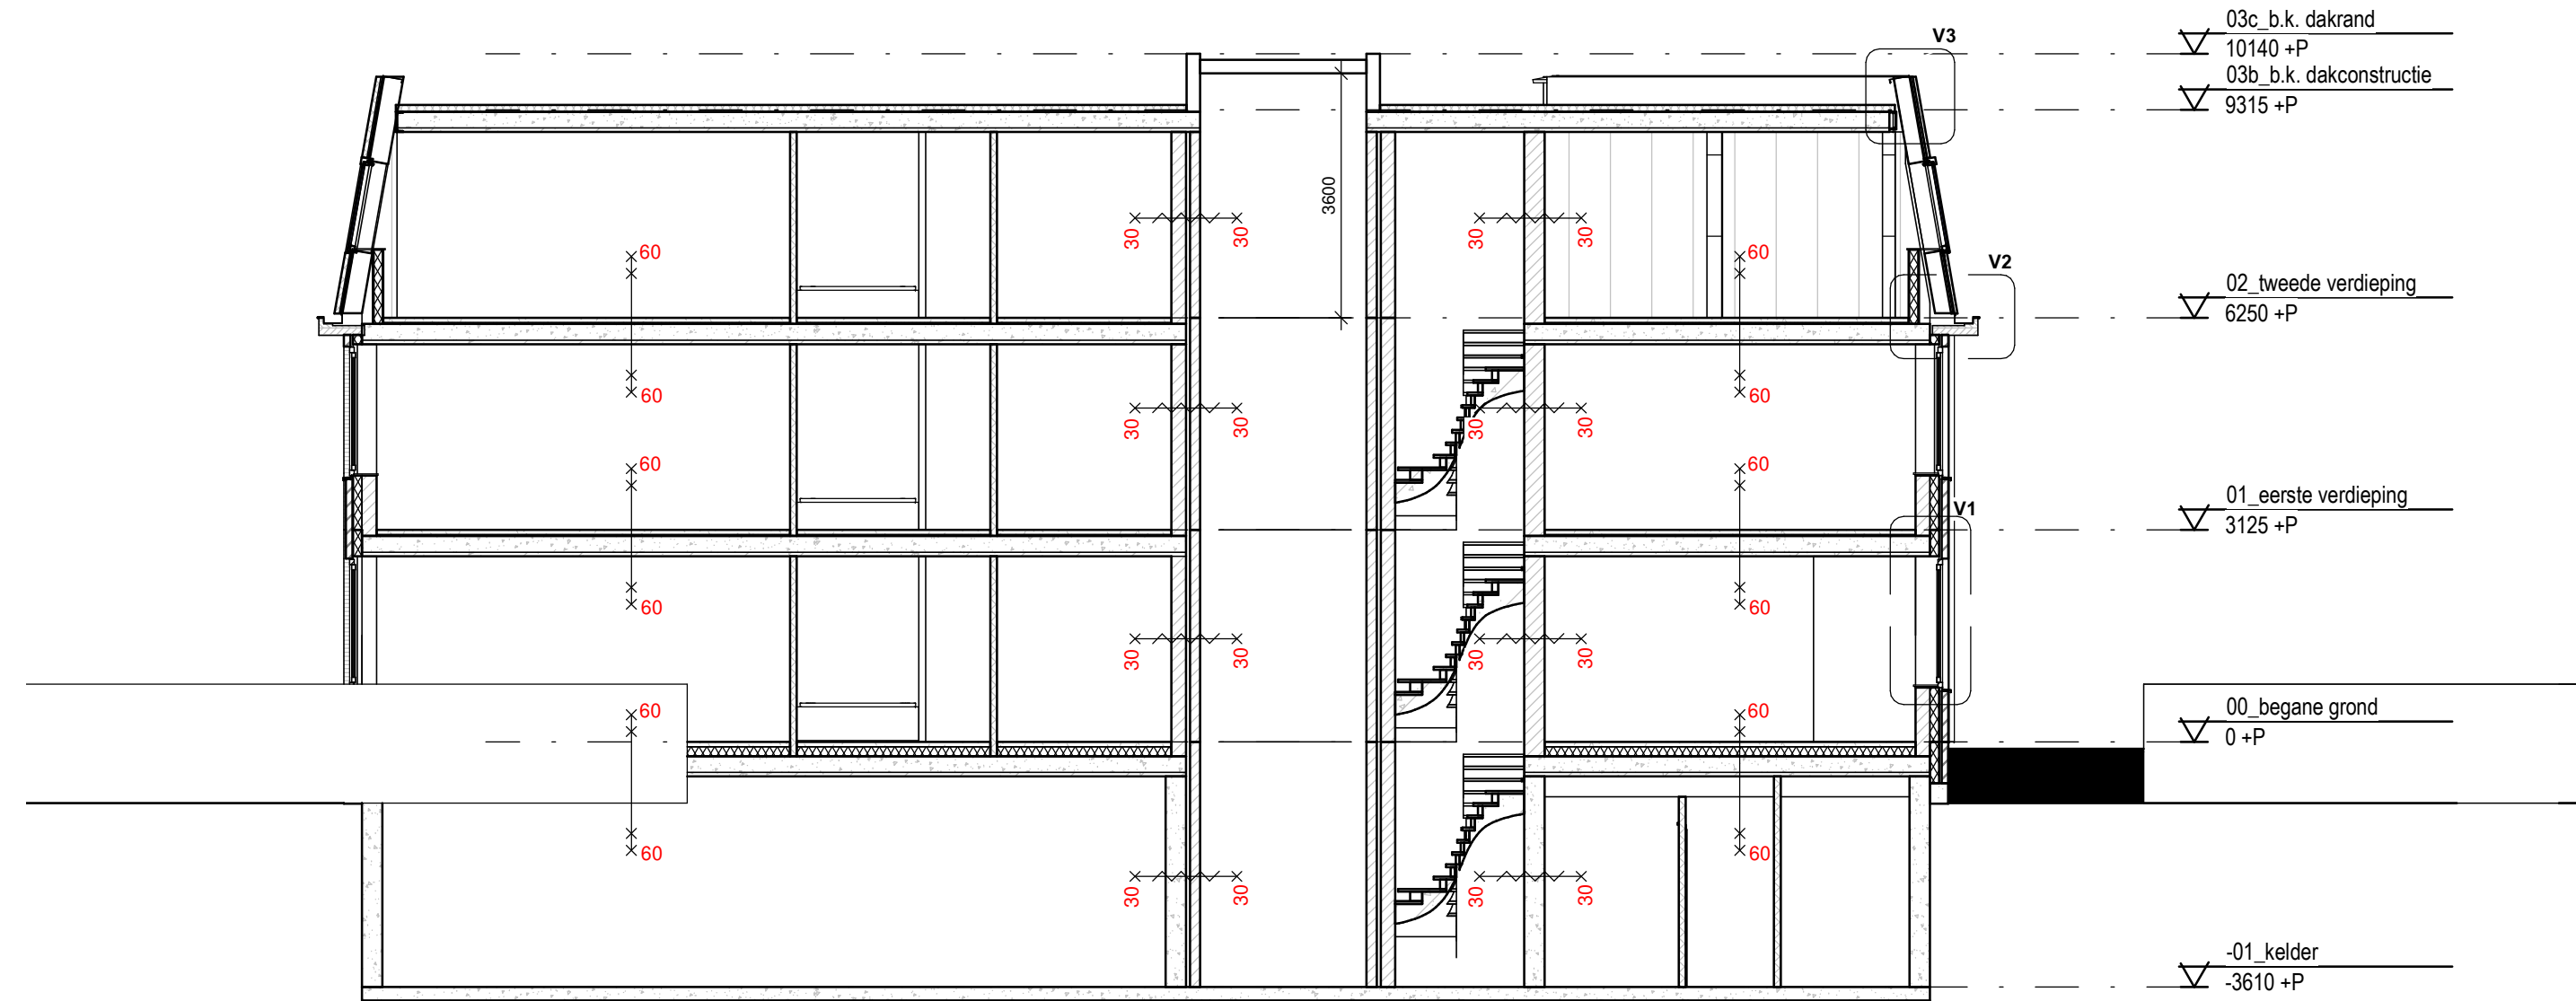


DOORSNEDE A-A

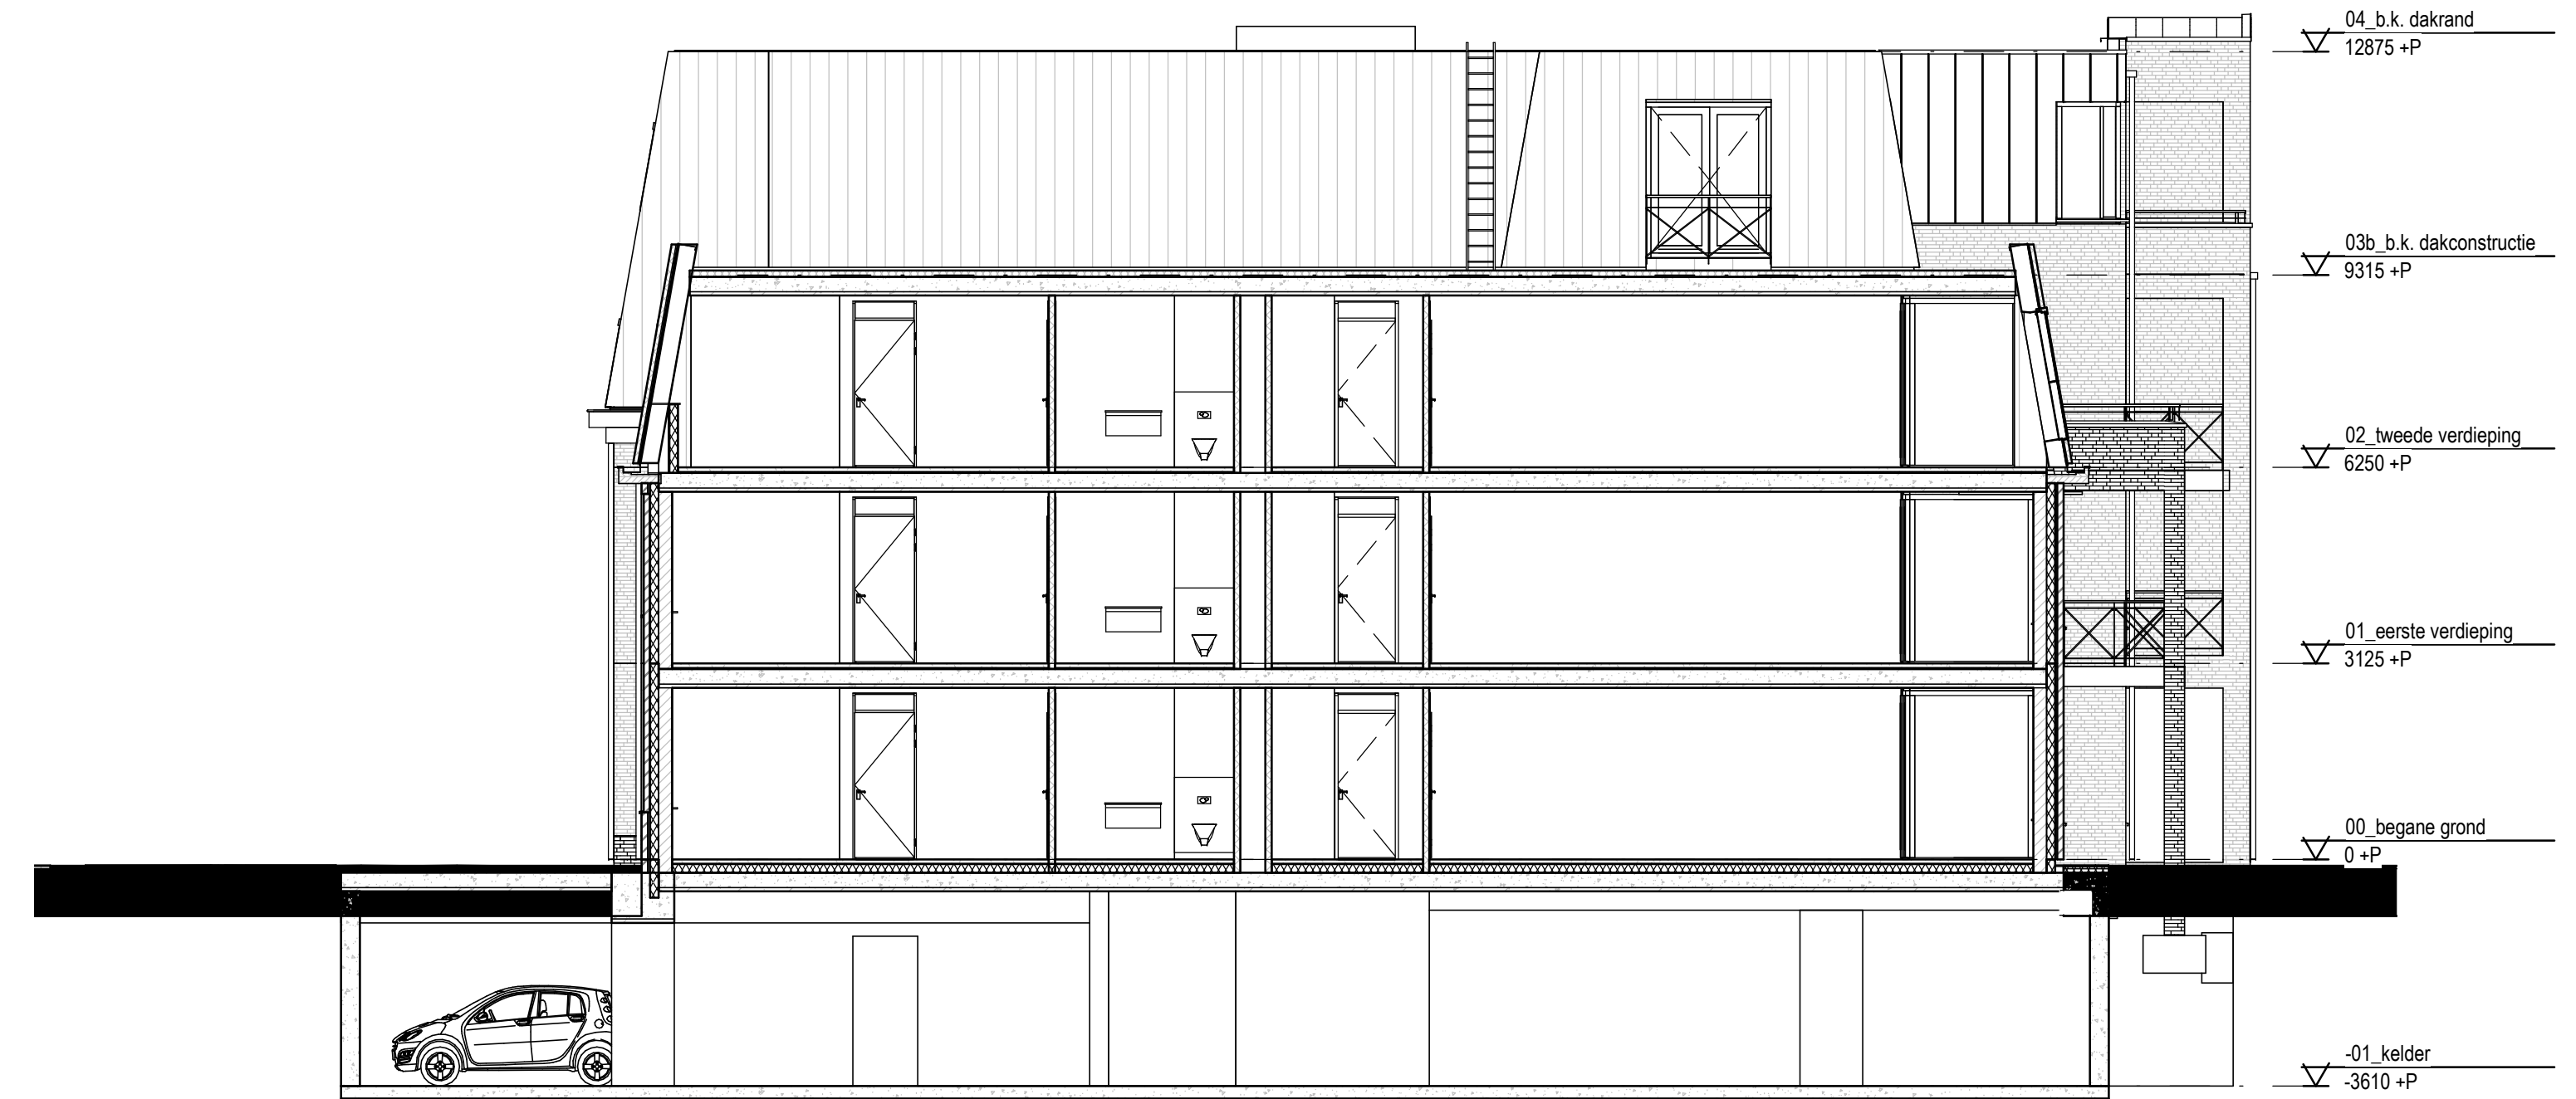

DOORSNEDE B-B

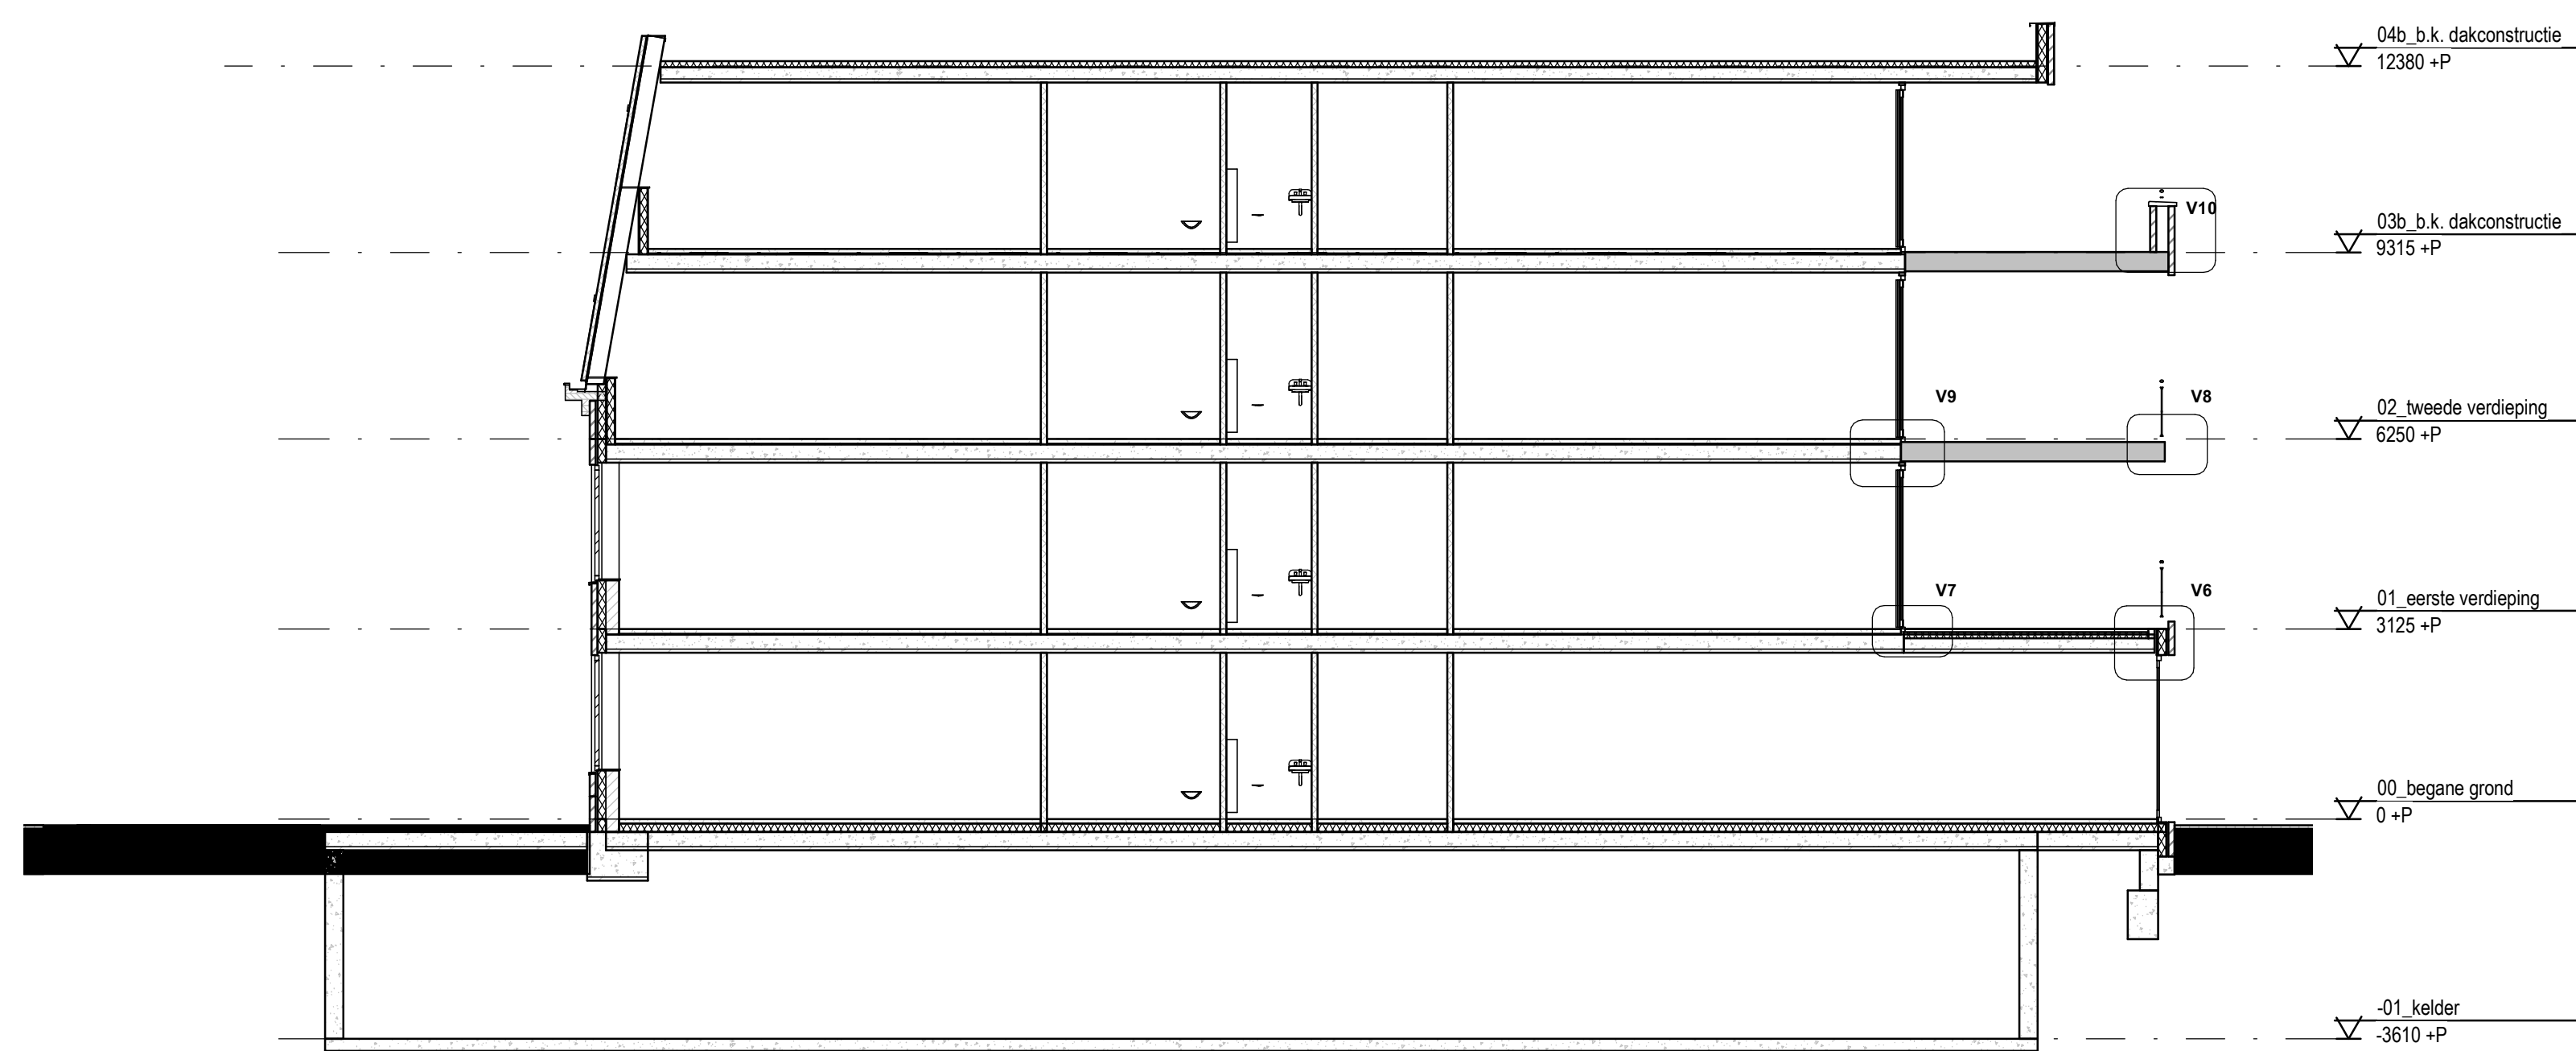

DOORSNEDE C-C

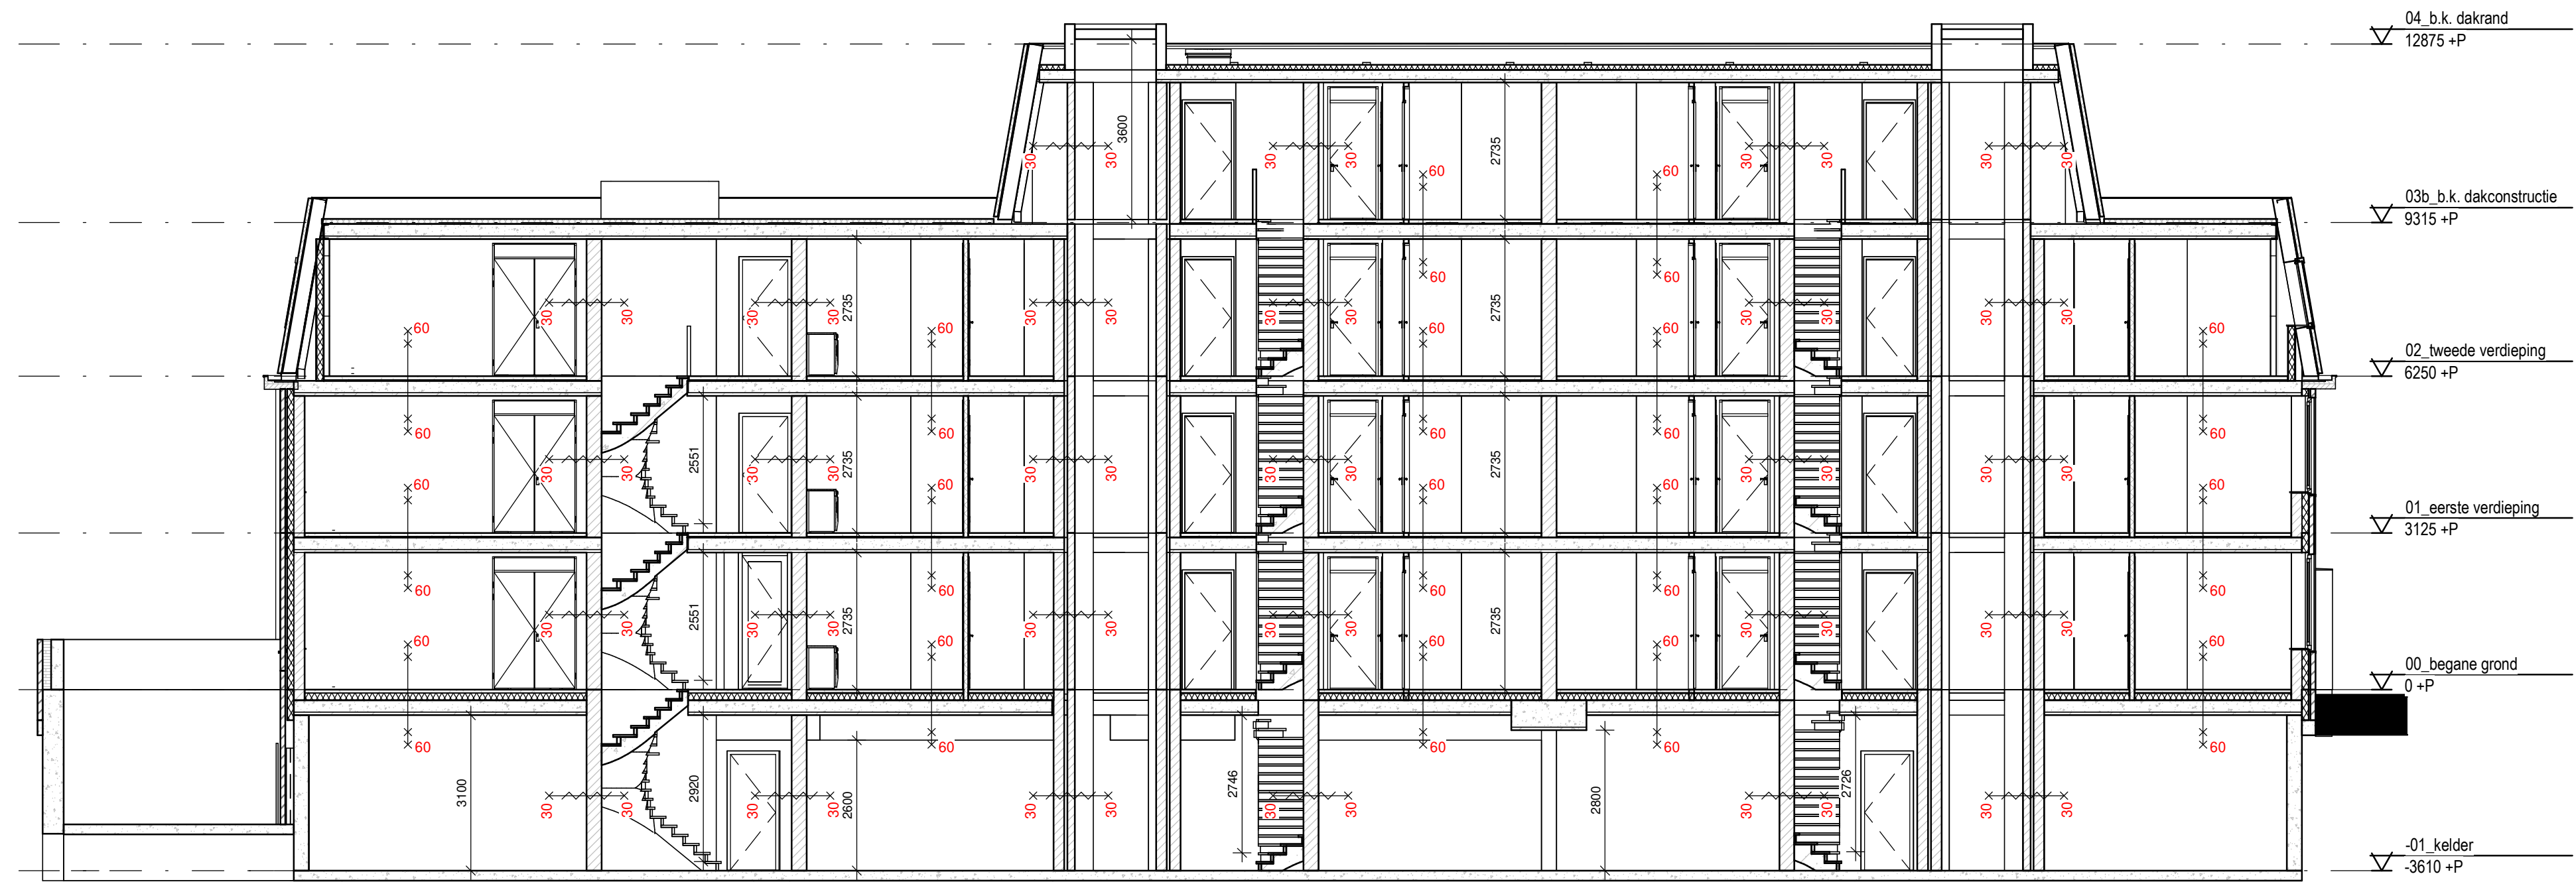

DOORSNEDE D-D

Wijz.	Omschrijving	Datum
DATUM:	RPP	11/05/20

PROJECT: Nieuwbouw appartementengebouw Wildforstlaan te Epe

WERK NR.: V1807
SCHAAI: 1 : 100
LAYOUT: Doorsneden

FASE: Technisch ontwerp - A | FORMAAT | BLAD NR.:
STATUS: A0 TO-A_30

GAAV

ARCHITECTENBUREAU VAN ERKEN CALANDT
Amsterdamsedijk 285, 7331 AB Apeldoorn
+31 (0)6 50525499
www.vanerkencalandt.nl

VEC