




- Legenda**
- Vaste planten geveltuin
 - Vaste planten, met lage wintergroene Japanse hulst haag
 - Beukenhaag, max. 110 cm hoog en voorzien van gaashekwerk
 - Greenwall Compact, geluidswerende afscheiding, ca 2 m hoog
 - Verharding t.b.v. fietsenberging
 - Gras
 - Wadi, verlaagd maaiveld 20 cm
 - Klinkerbestrating, grijs van kleur
 - Klinkerbestrating, grijs van kleur
 - Terras met klinkerbestrating, grijs van kleur
 - Grasbetonstenen parkeerpaats, instrooien met split 5/8

Schaduwminnende vaste planten noordzijde tuin



Schaduwminnende heesters

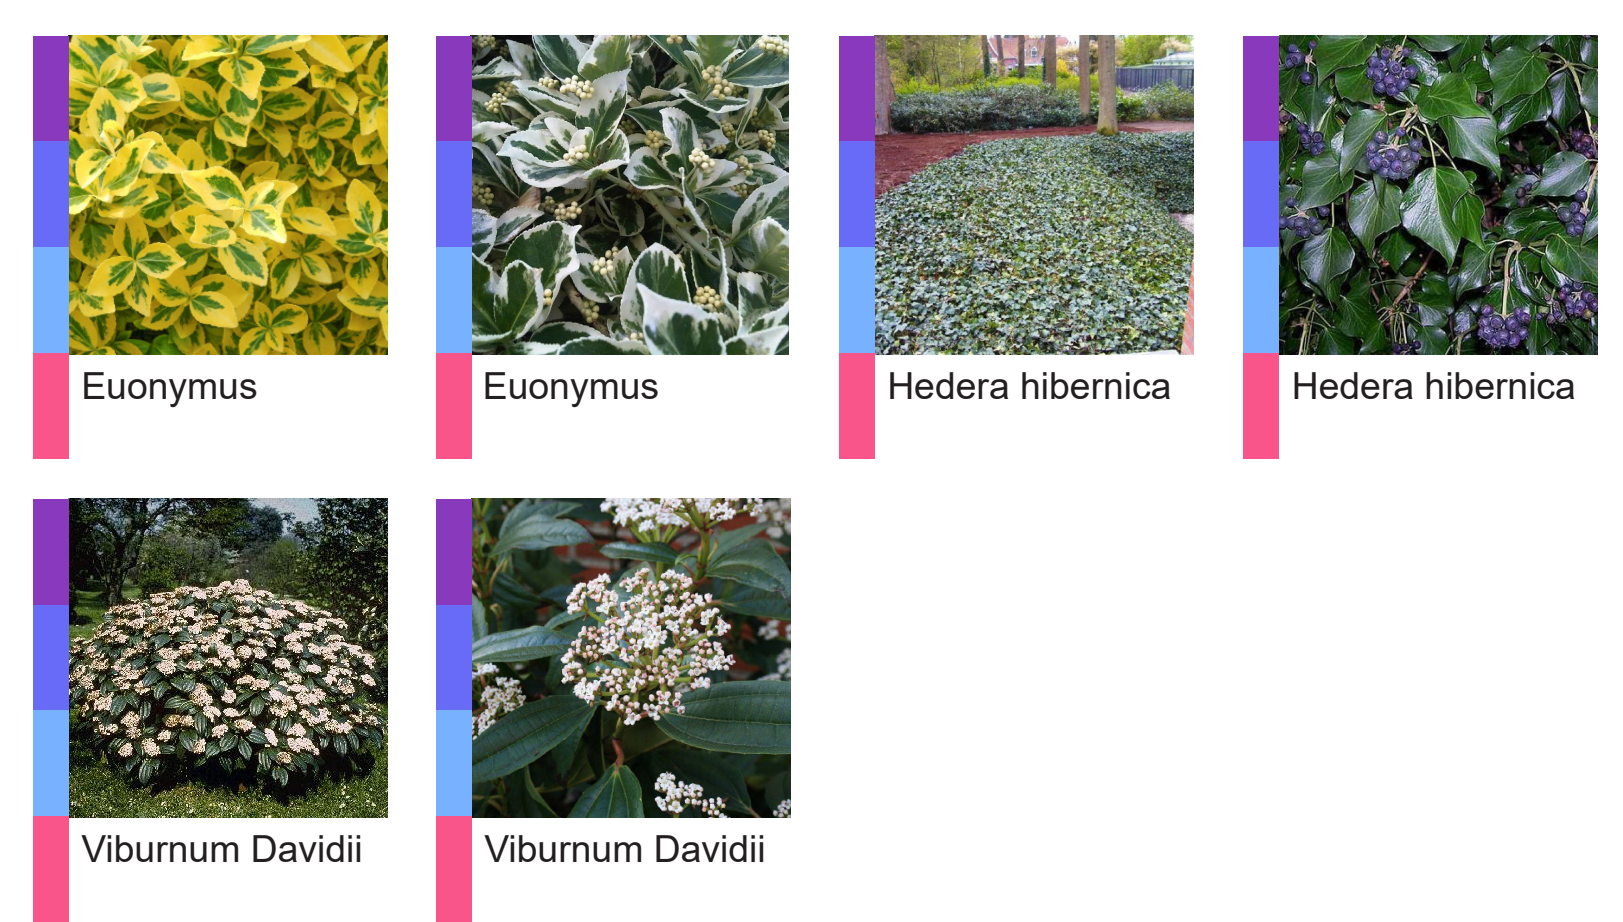

Vaste planten zuidzijde tuin

