



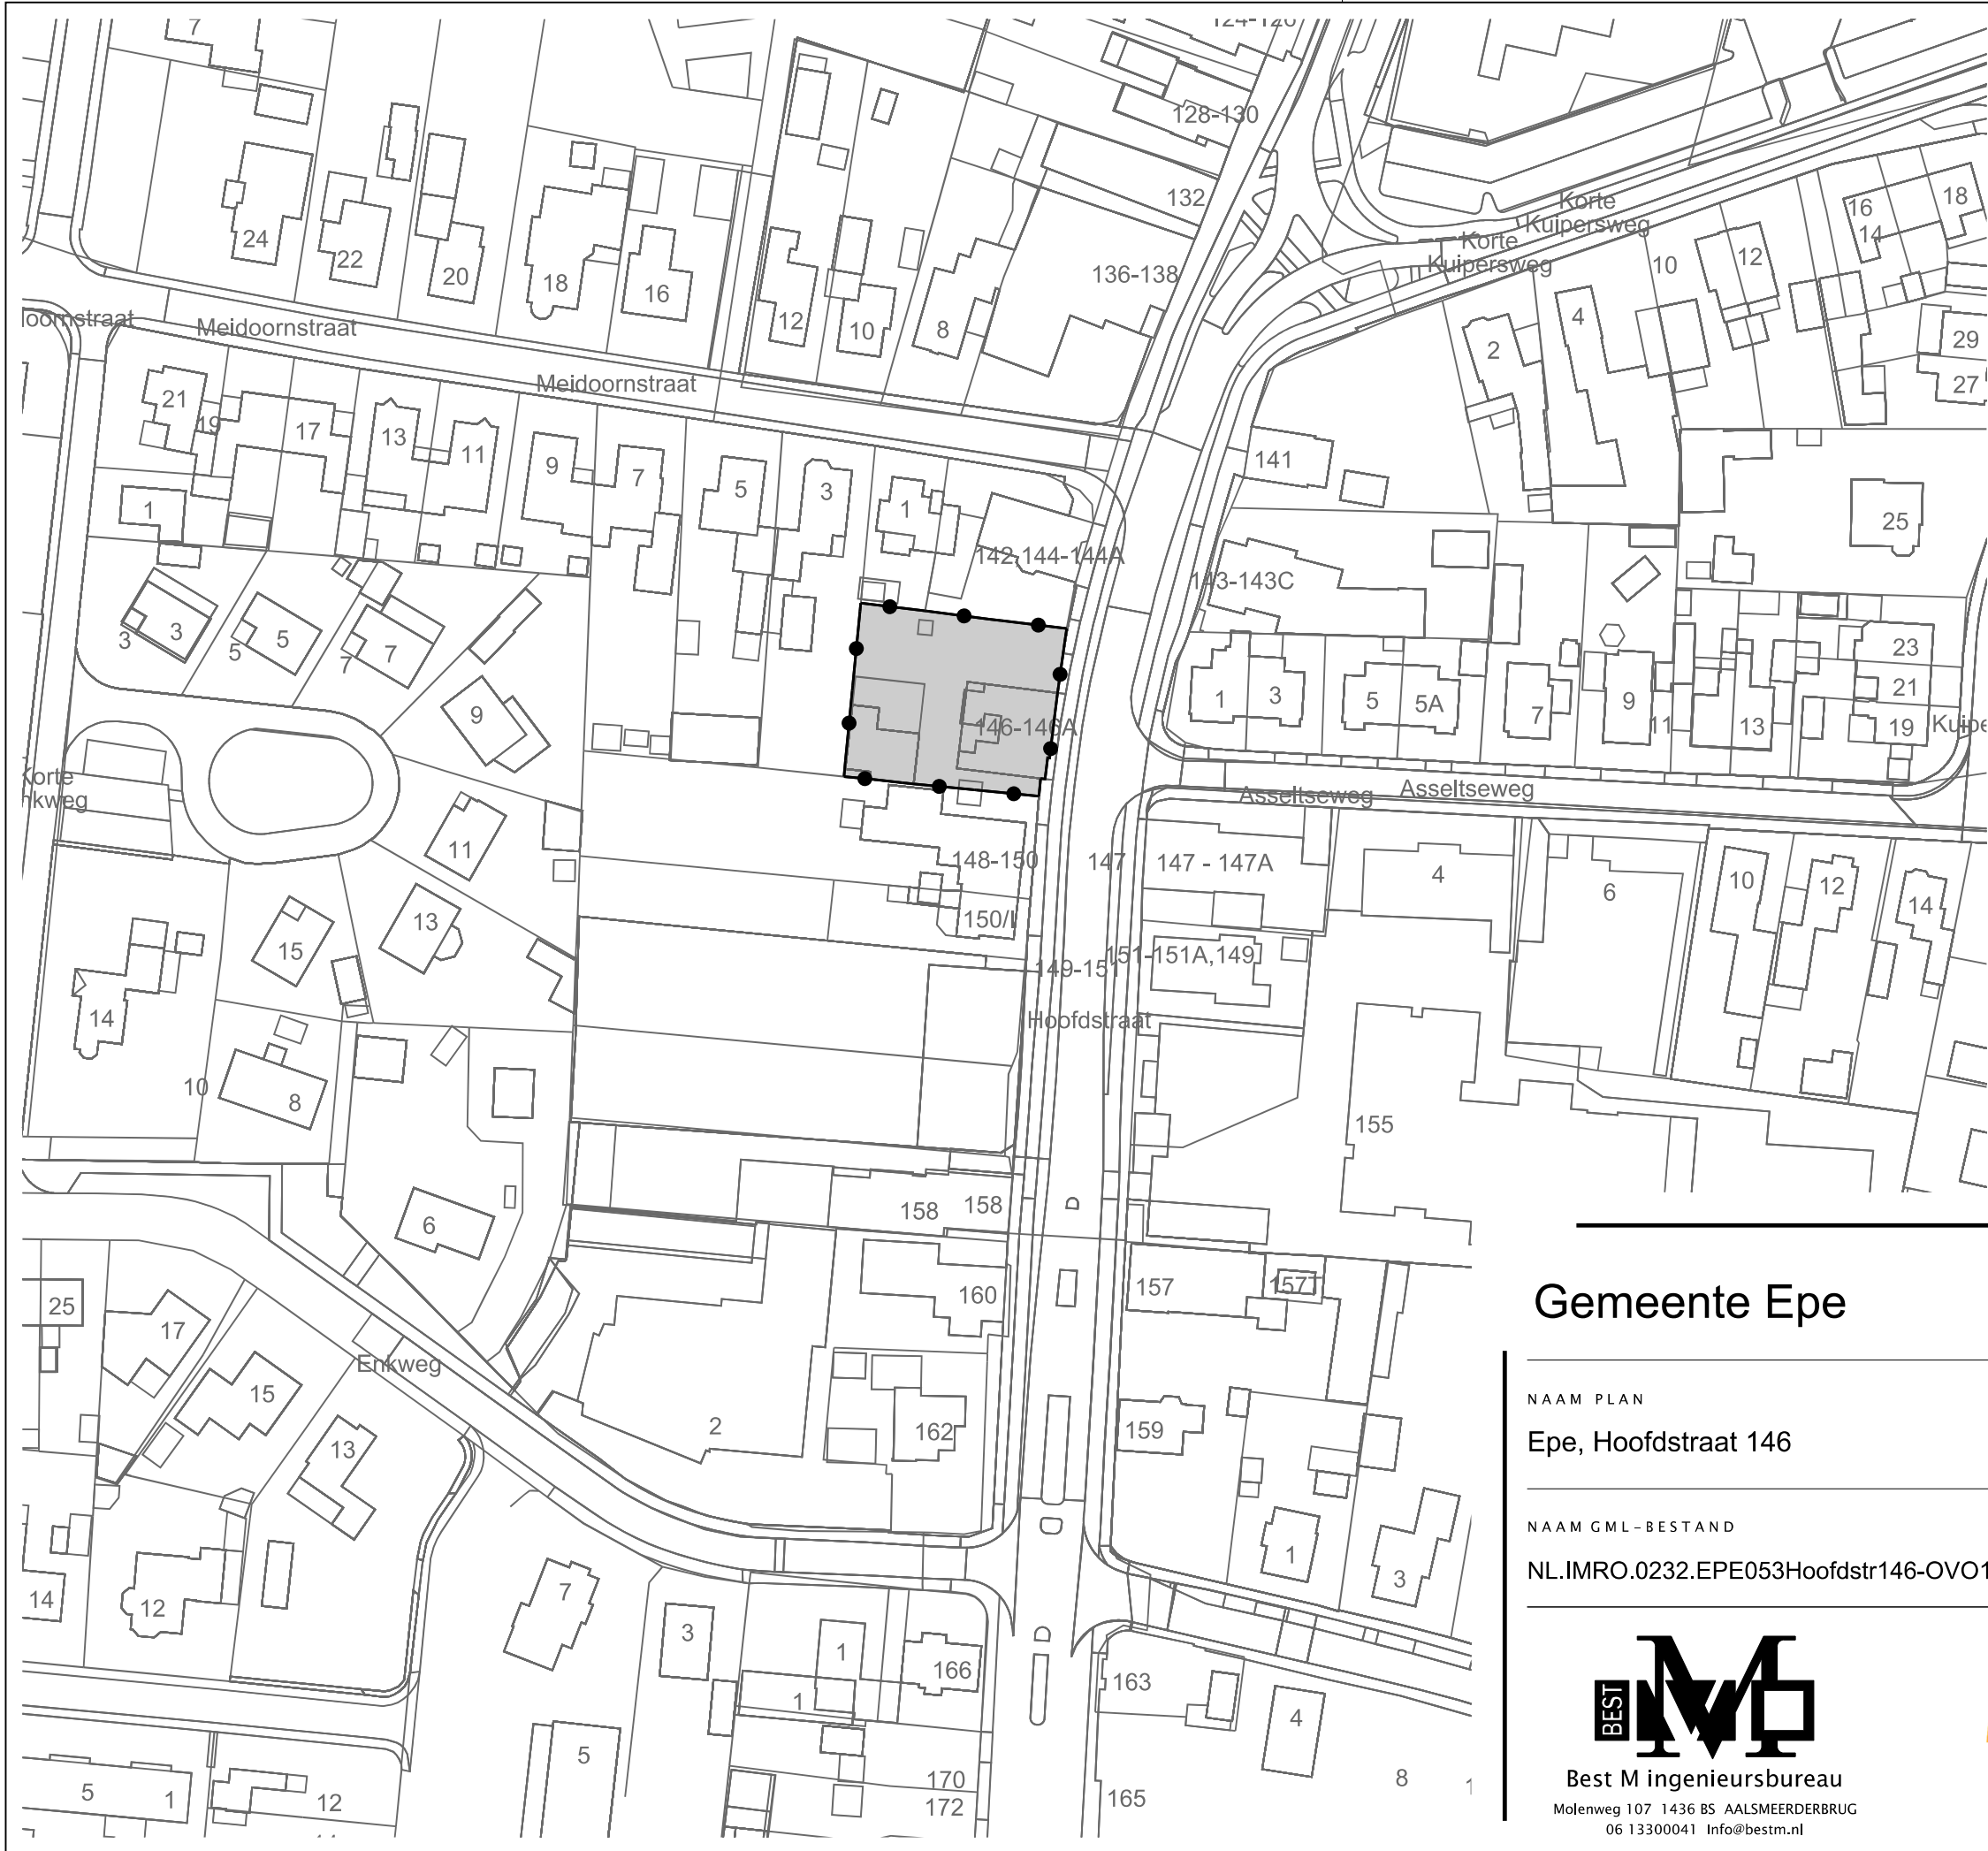

LEGENDA

- Besluitgebied
- Besluitgebiedsgrens
- Besluitvlak
- Hoofdstraat 146
- Verklaring
- Ondergrond

Gemeente Epe

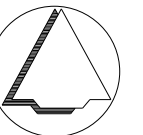

NAAM PLAN

Epe, Hoofdstraat 146

NAAM GML-BESTAND

NL.IMRO.0232.EPE053Hoofdstr146-OVO1

DATUM

12-7-2024

BLAD VAN BLADEN

1 VAN 1

FORMAAT

A3

TEKENAAR

MvL

SCHAAL

1 :1000



Best M ingenieursbureau
Molenweg 107 1436 BS AALSMEERDERBRUG
06 13300041 Info@bestm.nl



Twentepoort Oost 16A 7609 RG Almelo
0546 454466 www.bjz.nu