


metselwerk
steen als gebruikt in de woningen

thermisch verzinkt betongaas
begroeit met Hedra

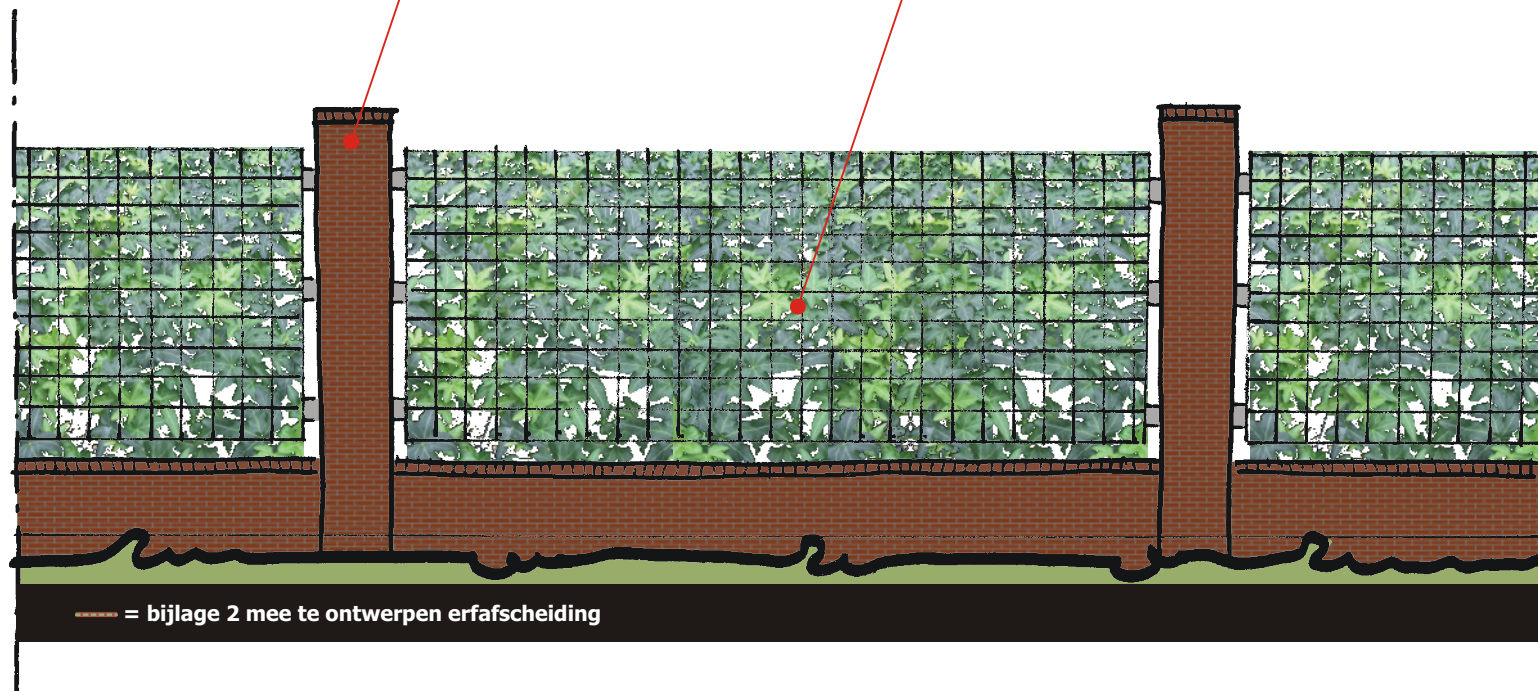

— = bijlage 2 mee te ontwerpen erfafscheiding