


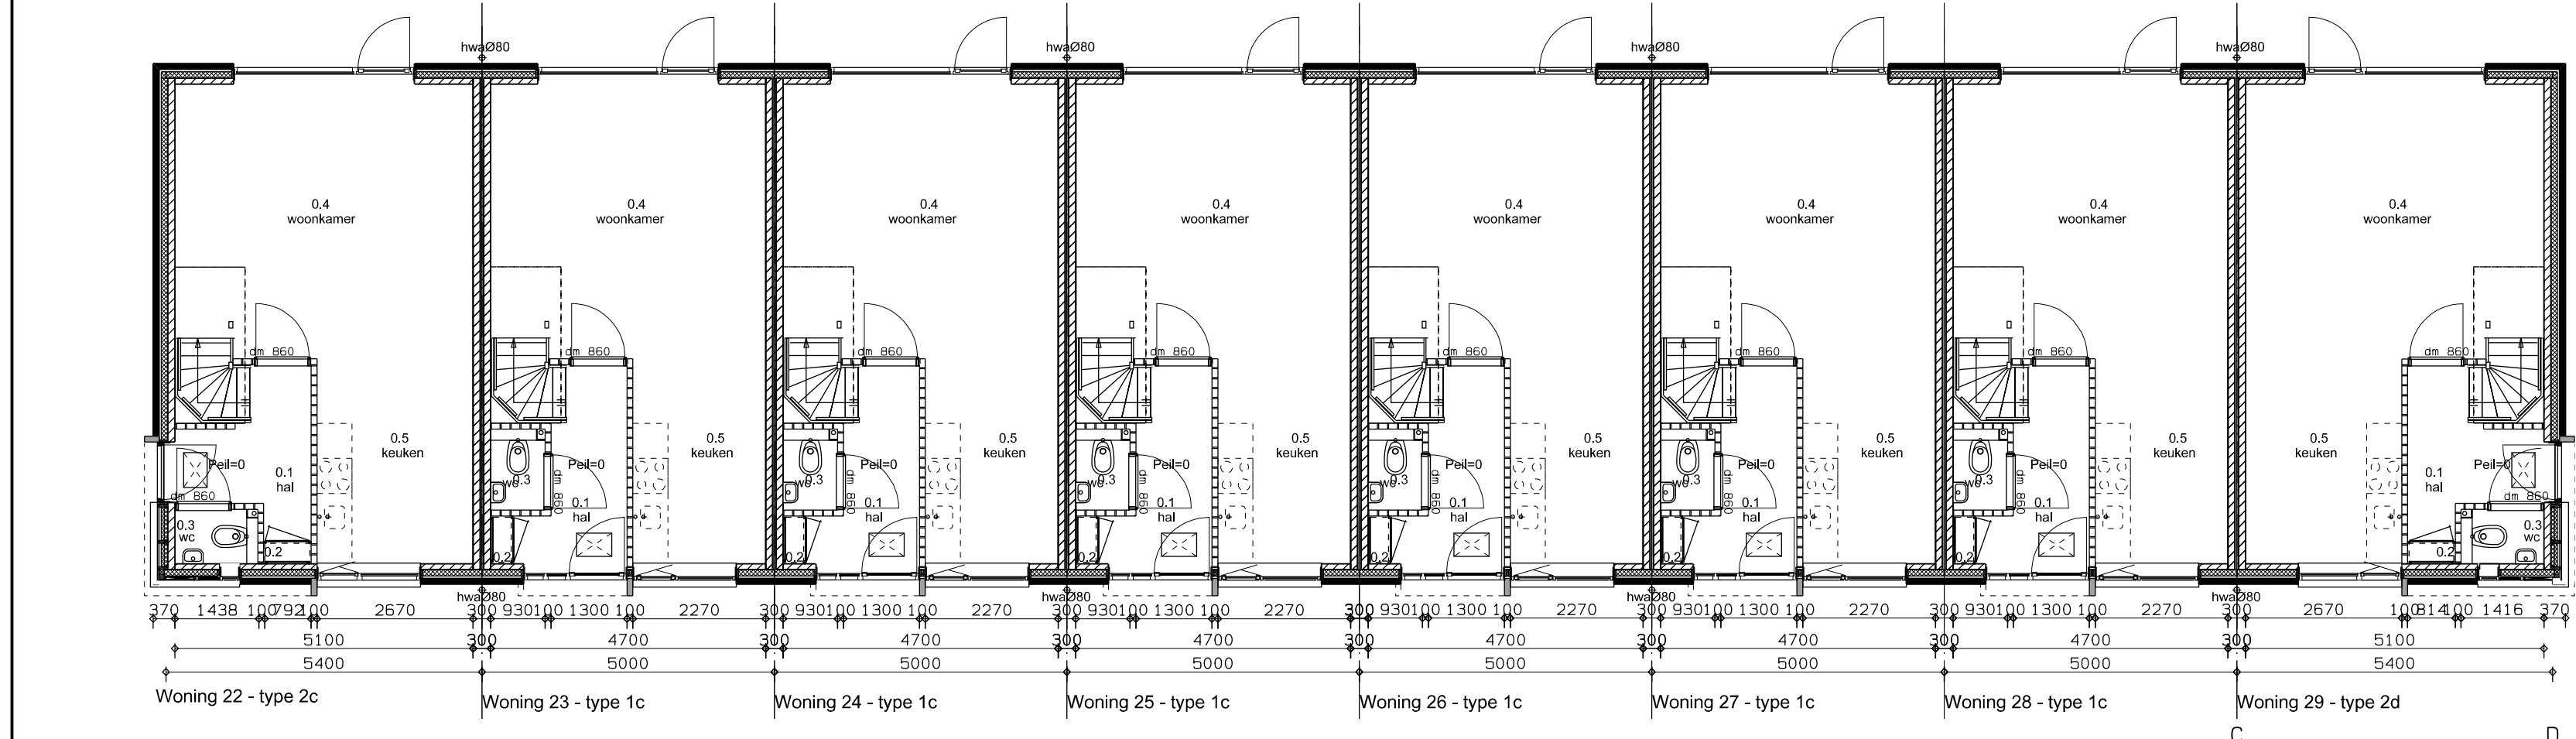


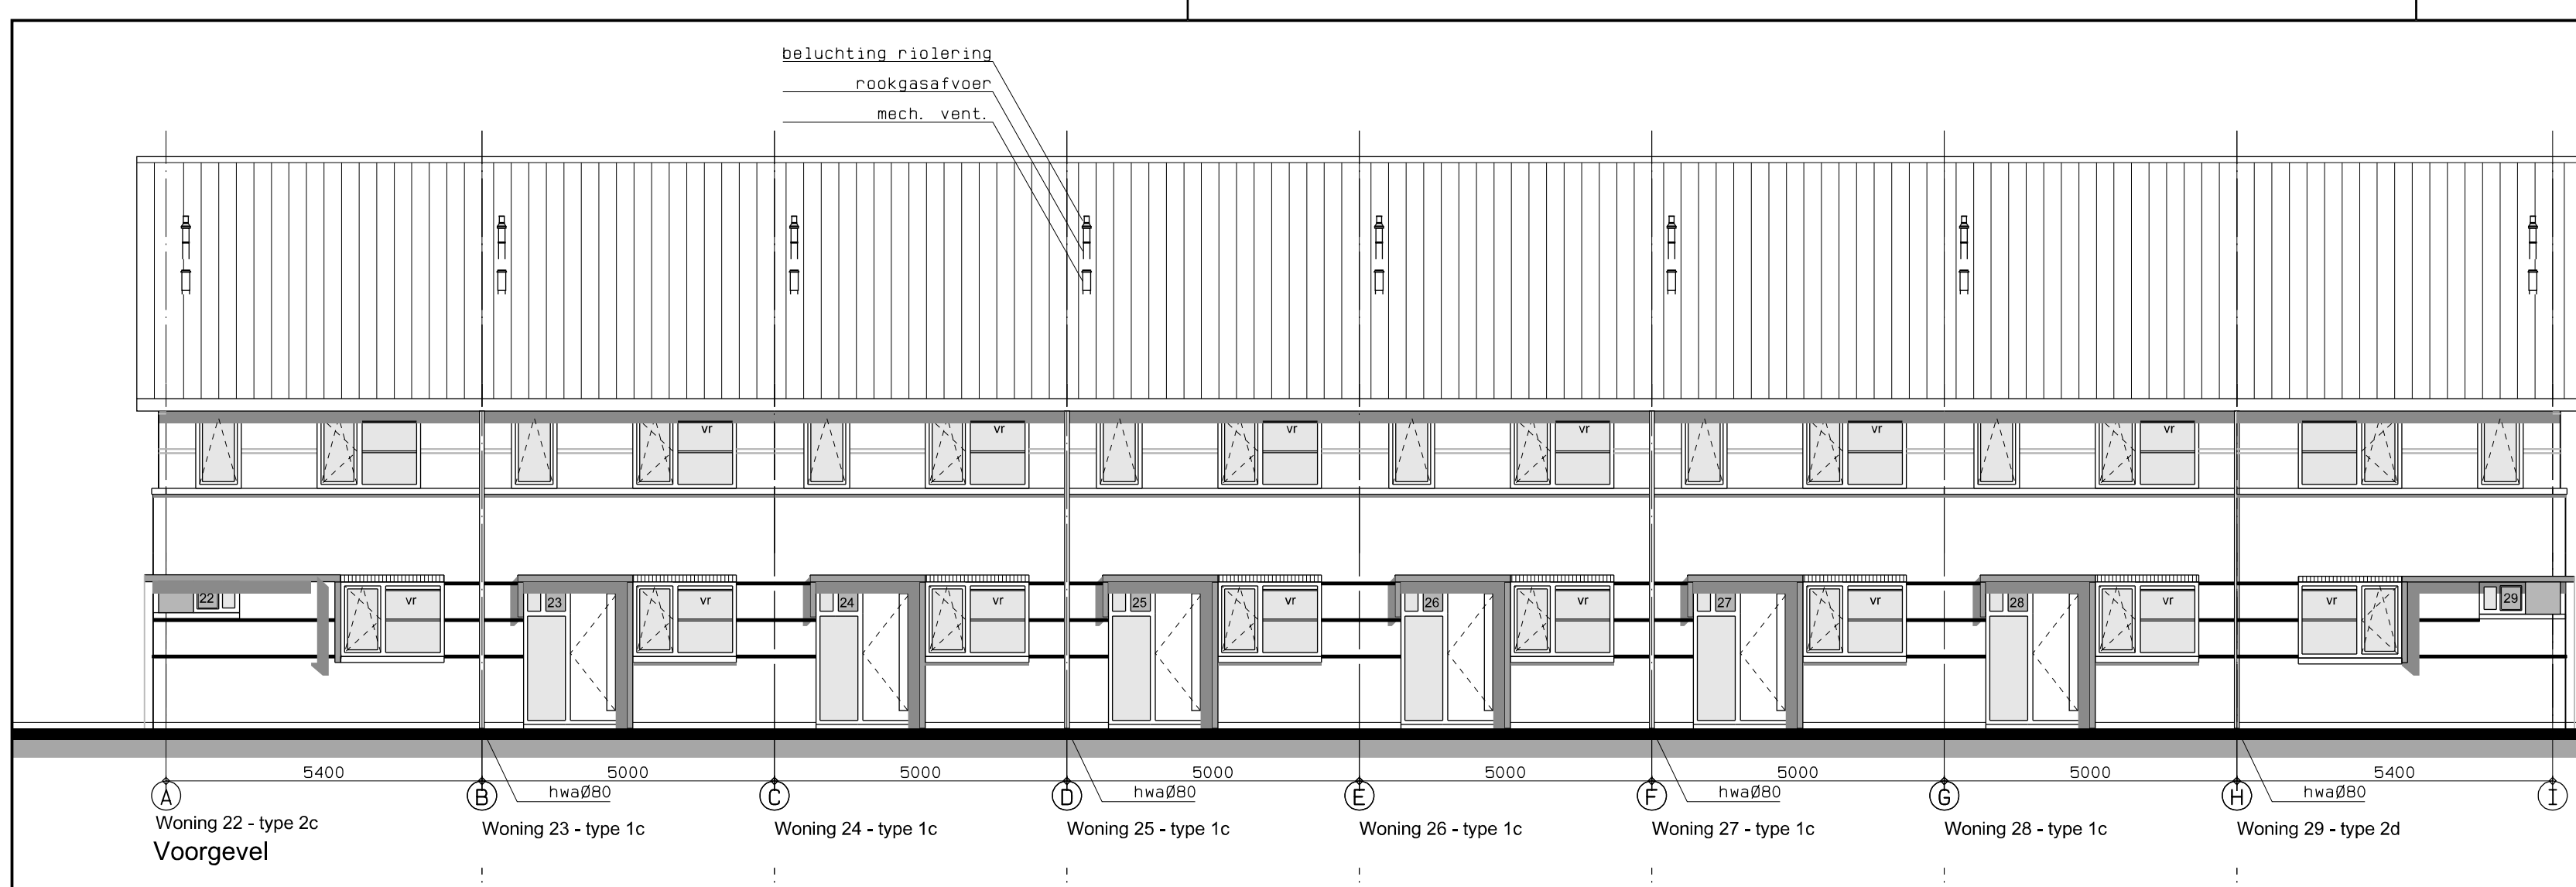



Begane grond

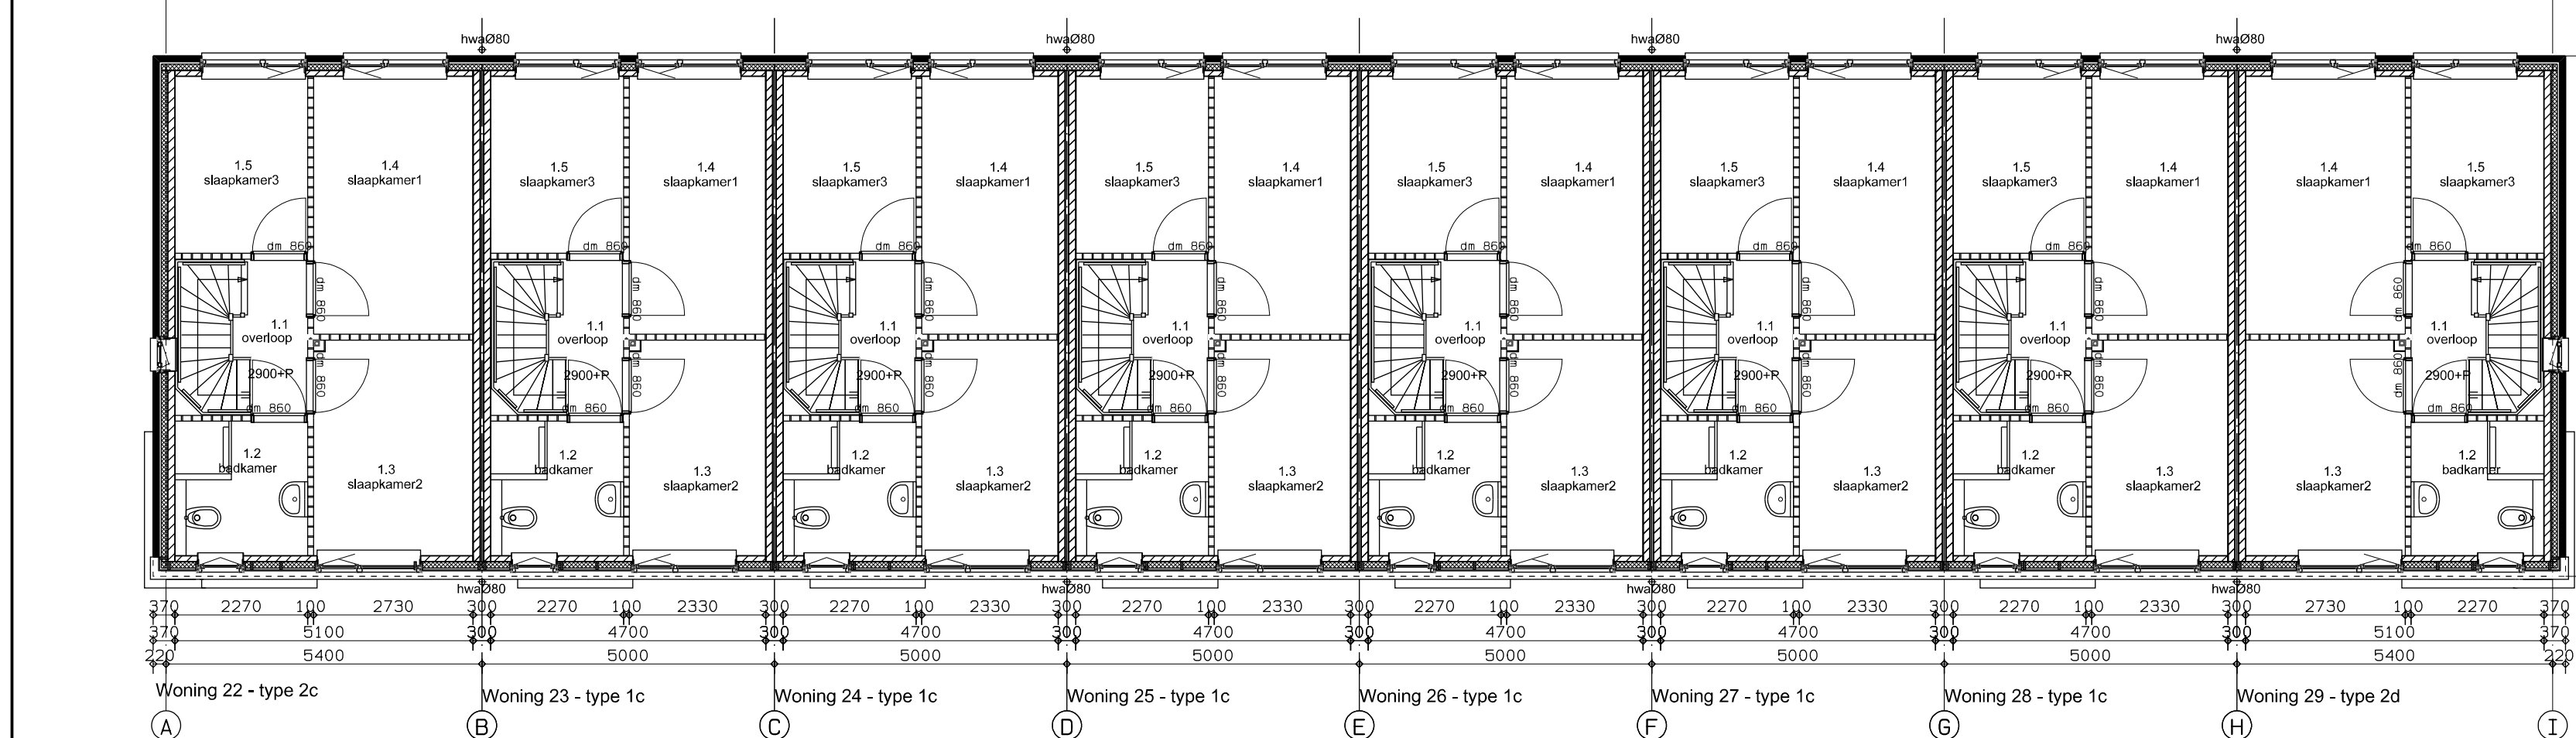

Verdieping

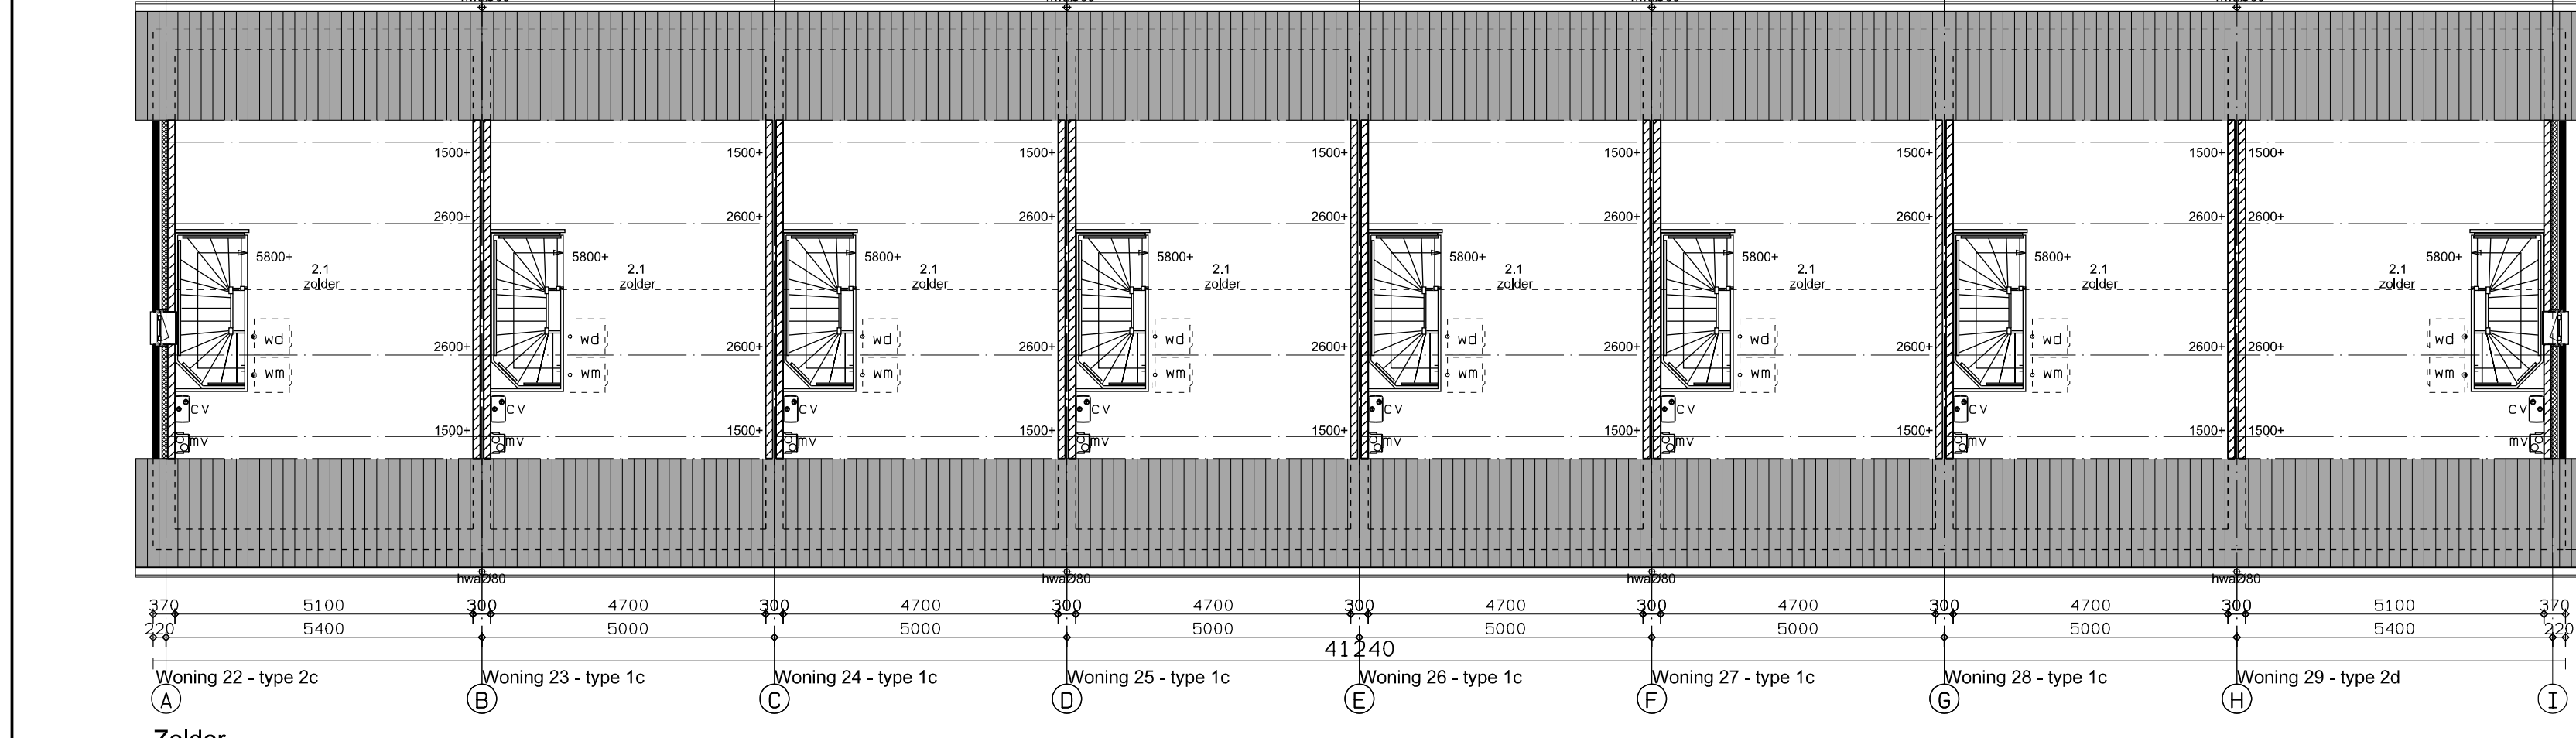

Zolder

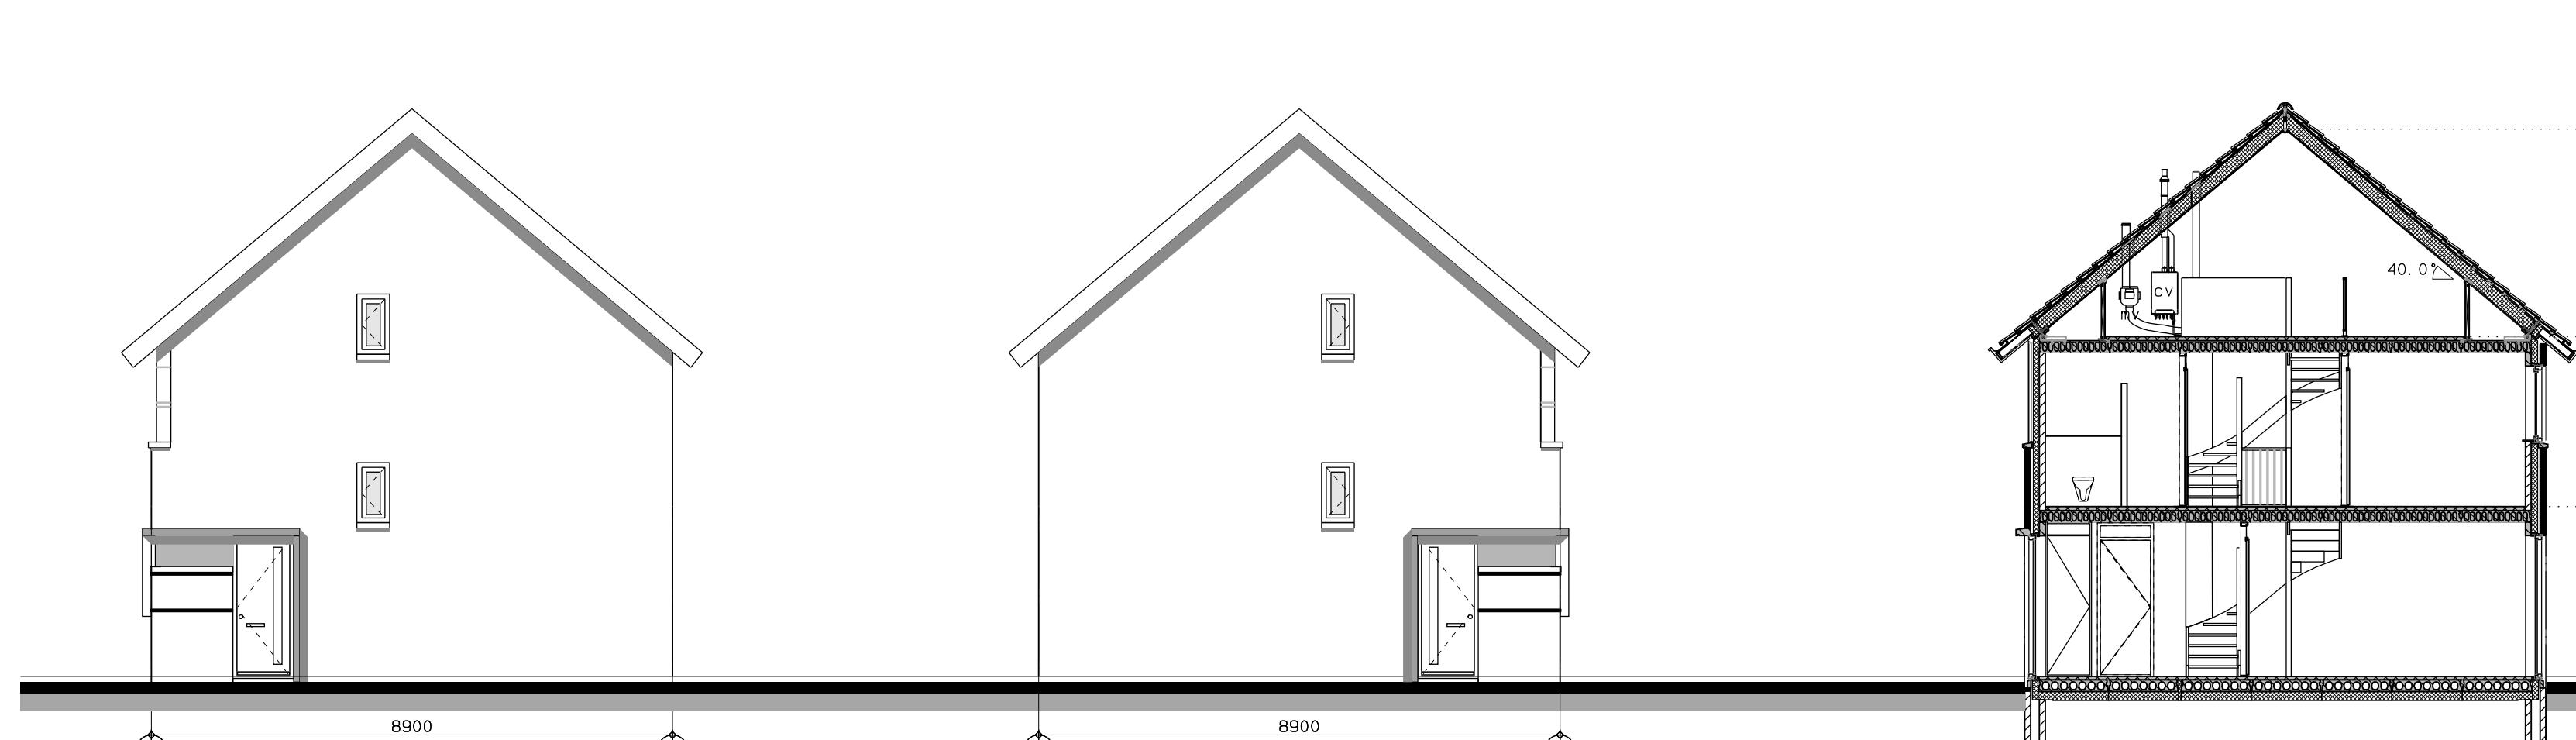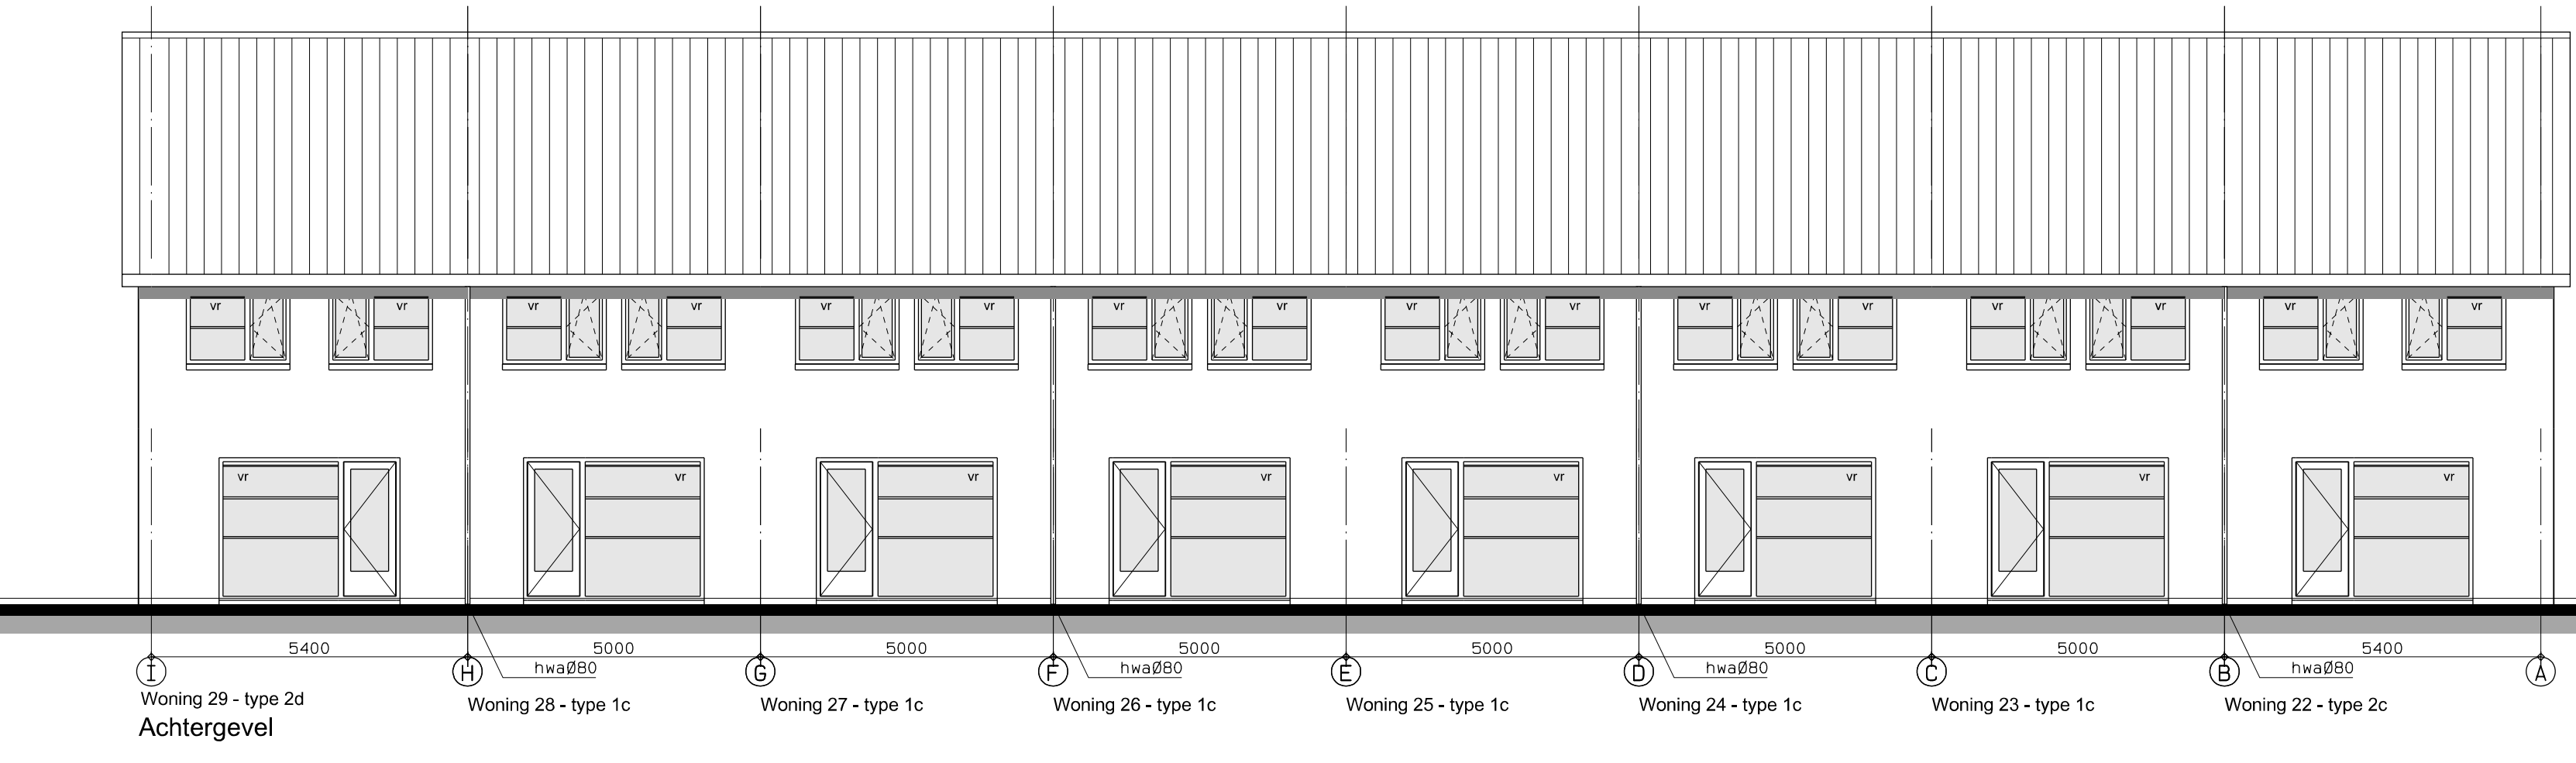

Type:	Woning:	Woningnummer:
1a	Tussenwoning	2, 3, 4, 5, 6, 7
1b	Tussenwoning	10, 11, 12, 15, 16, 17
1c	Tussenwoning	20, 23, 24, 25, 26, 27, 28
1d	Tussenwoning	13
1e	Tussenwoning	14
2a	Hoekwoning	1
2b	Hoekwoning	18
2c	Hoekwoning	19, 22
2d	Hoekwoning	21, 29
3a	Hoekwoning	8
3b	Hoekwoning	9

Begane grond: woonfunctie	verkeersruimte
0.1 hal	verkeersruimte
0.2 meterkast	meterruimte
0.3 wc	sanitaire ruimte
0.4 woonkamer	verhuurruimte
0.5 keuken	verhuurruimte
0.6 berging	bergruimte
Verdieping: woonfunctie	verkeersruimte
1.1 overloop	verkeersruimte
1.2 badkamer	sanitaire ruimte
1.3 slaapkamer 3	verhuurruimte
1.4 slaapkamer 1	verhuurruimte
1.5 slaapkamer 2	verhuurruimte
Zolder: overige gebruiksfunctie	onbenoemde ruimte
2.1 zolder	onbenoemde ruimte

RENOVOI
Toe te passen materialen zoals weergegeven in de Technische Omschrijving "De Pirk"

Buildeuren afm. 830X2315mm
Binnendeuren afm. 830X2315mm exd. meterkastdeur
Gehete woning voorzien van HR++GLAS U=1,1W/M2K
Rookmelder op elektranet vlg. NEN2555

Tegelwerk:
Vloertegels in de wc, badkamer en wasruimte
Wandtegels in wc en wasruimte tot 1200+ Pelli
Wandtegels badkamer tot plafond

Trappen: e.e.a. vlg. Bouwbesluit
hoofdstuk 2 afd. 2.5 paragraaf 2.5.1
Vloerafscheid: e.e.a. vlg. Bouwbesluit
hoofdstuk 2 afd. 2.3 paragraaf 2.10 en verder

ventilatie volgens NEN 1067 en NPR 1088
middelste natuurlijk toevvoer en mechanisch afvoer, e.e.a. vlg. nader opgaafbijlage bouwbesluit.

elektra conform NEN 1010
gas conform NEN 1078
water conform NEN 1006

Wateropname vloer, wand en plafonds in sanitaire ruimten, e.e.a. vlg. Bouwbesluit Hoofdstuk 3, afd. 3.5 paragraaf 3.5.1



Maximale breedte blok: 40800mm
huidig blok: 2x 5,4m - 6x 5,0m = 40800mm
maximale afmeting woningen: 2x5,4m - 6x5,0m = 40800mm

vab
Architecten
& Adviseurs

Werkomschrijving	29 Rijenwoningen "De Pirk"
Projectarchitect	Ir. E. A. Tijljk
Bestand	
WV	
Opdrachtgever	De Pirk b.v. v. 10 Suriname 10 Postbus 135 7300 AC APPELDOORN
Schaal	1:100
Datum	01-10-2013
Werknummer	1306
Bestandsnummer	06-07-2017
Bestaatskennening	
Bestandsnummer	B-01d

Blok 9