



BEELDKWALITEITSPLAN

EEKTERVELD IV Bijlage 3 Dwarsdoorsneden

BEELDKWALITEITSPLAN EEKTERVELD IV

Bijlage 3. Dwarsdoorsneden

Project:

Beeldkwaliteitsplan Eekterveld IV

Status:

Definitief rapport

Opdrachtgever:

Gemeente Epe

Versie:

G

Dossiernummer:

VAAN06-1

Datum:

19 augustus 2022

Projectleider:

Antony Marcelis

File:

VAAN06-1_Beeldkwaliteitsplan_Eekterveld_IV_REVG_Bijlage_3

Auteur(s):

Antony Marcelis/ Corné van Overveld

Gecontroleerd:



LANDSCHAPPARTNERS

De Dompelaar 1a


3454 XZ De Meern



030 - 66 66 199

info@landschappartners.nl



www.landschappartners.nl

Bijlage 3 - Dwarsprofielen


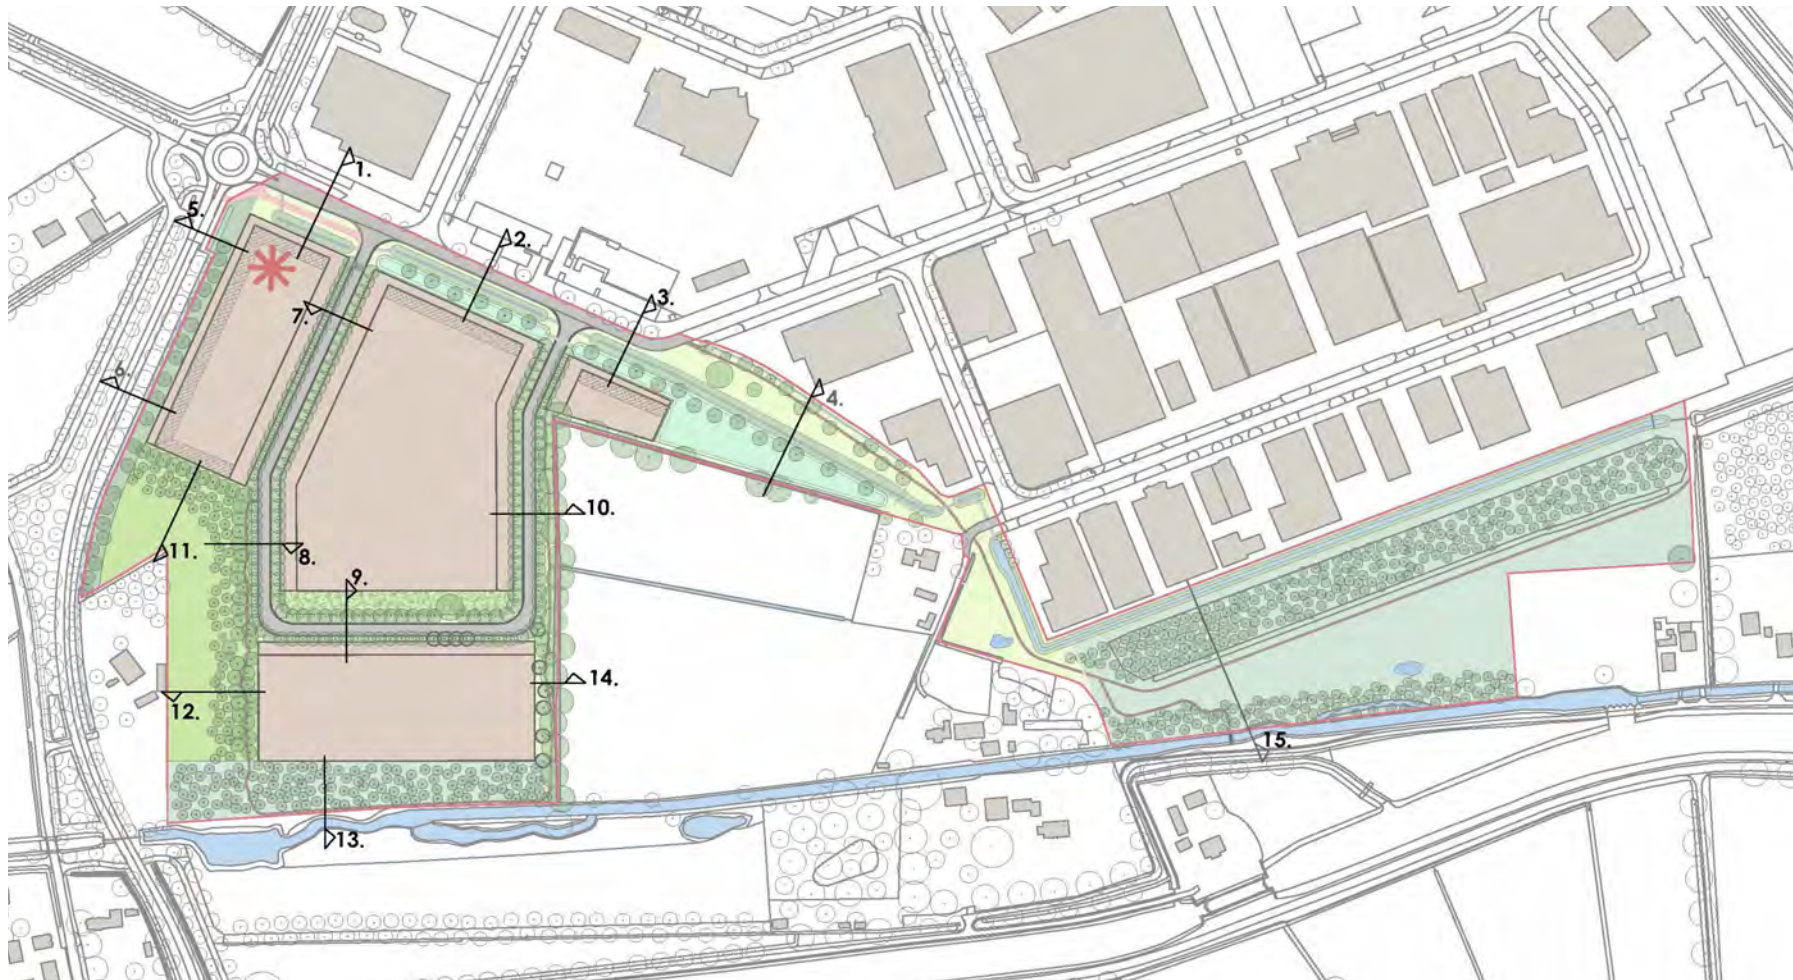


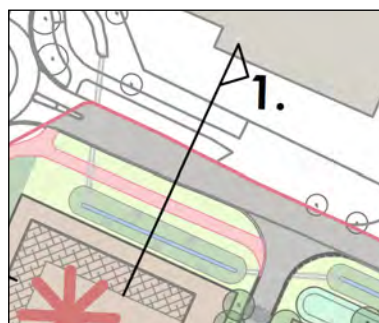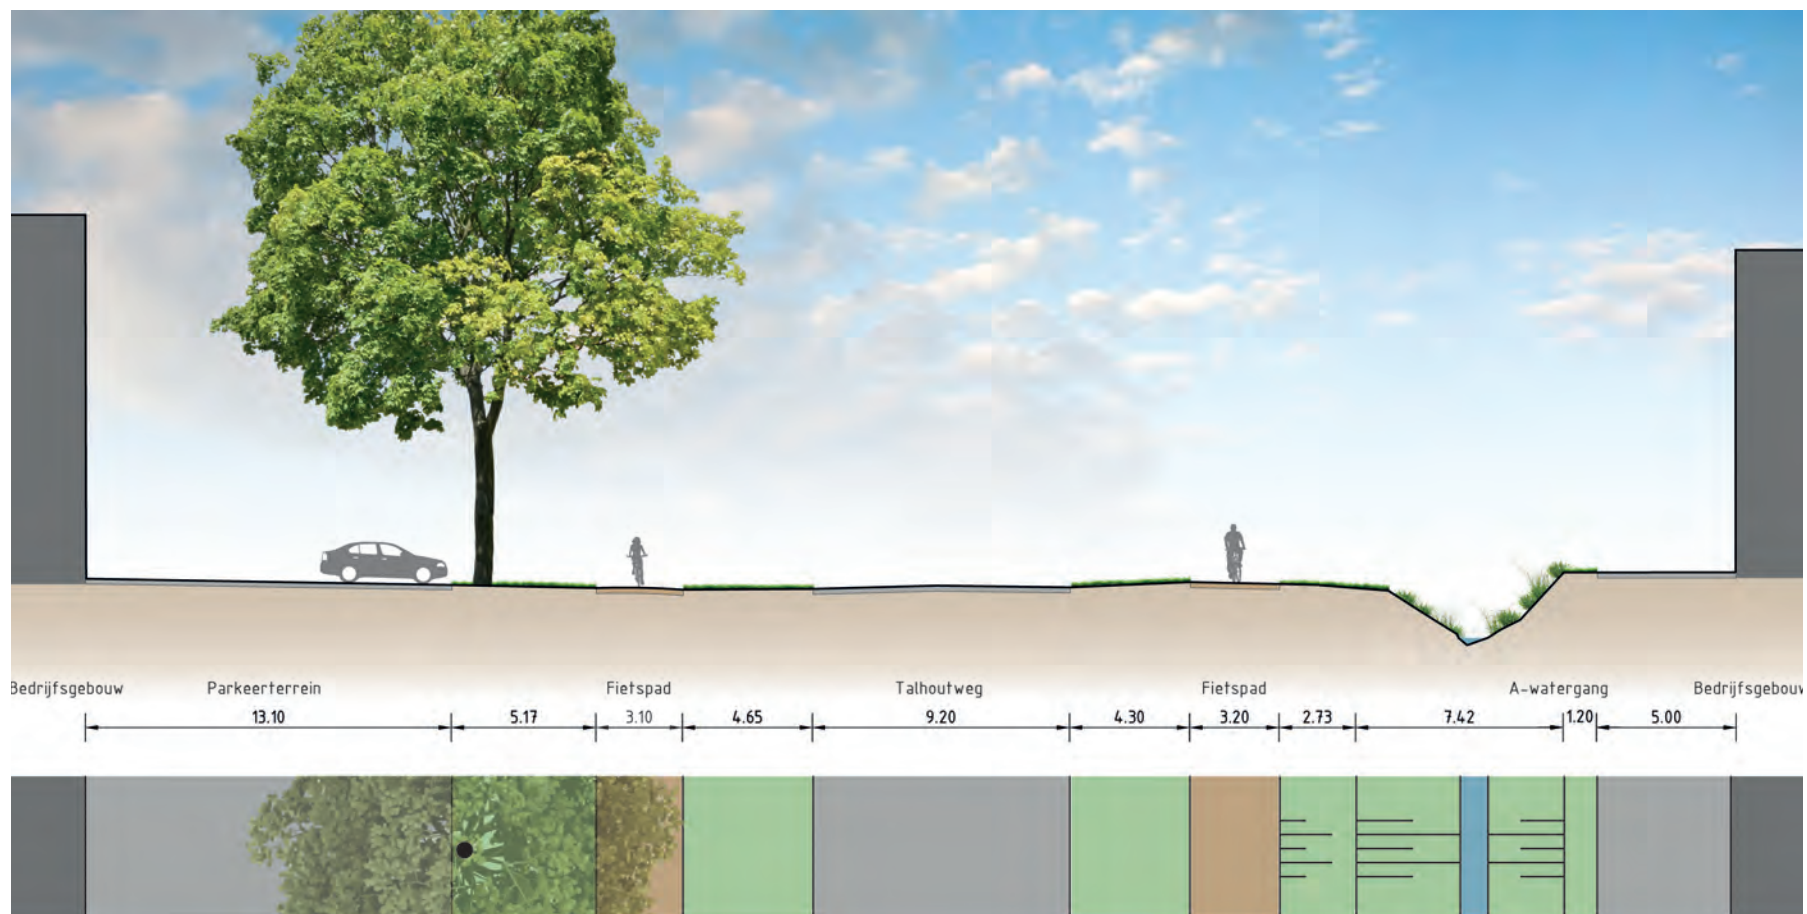



opdrachtgever	Gemeente Epe		
project	Eekterveld IV - Vaassen DO Dwarsprofiel 1		
project/tekening	VAAN06-1	datum	31.01.2022

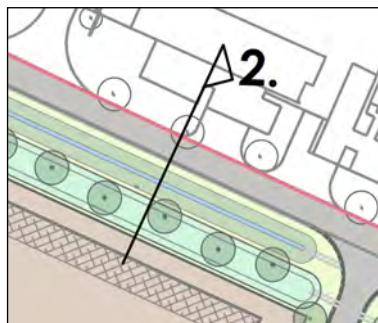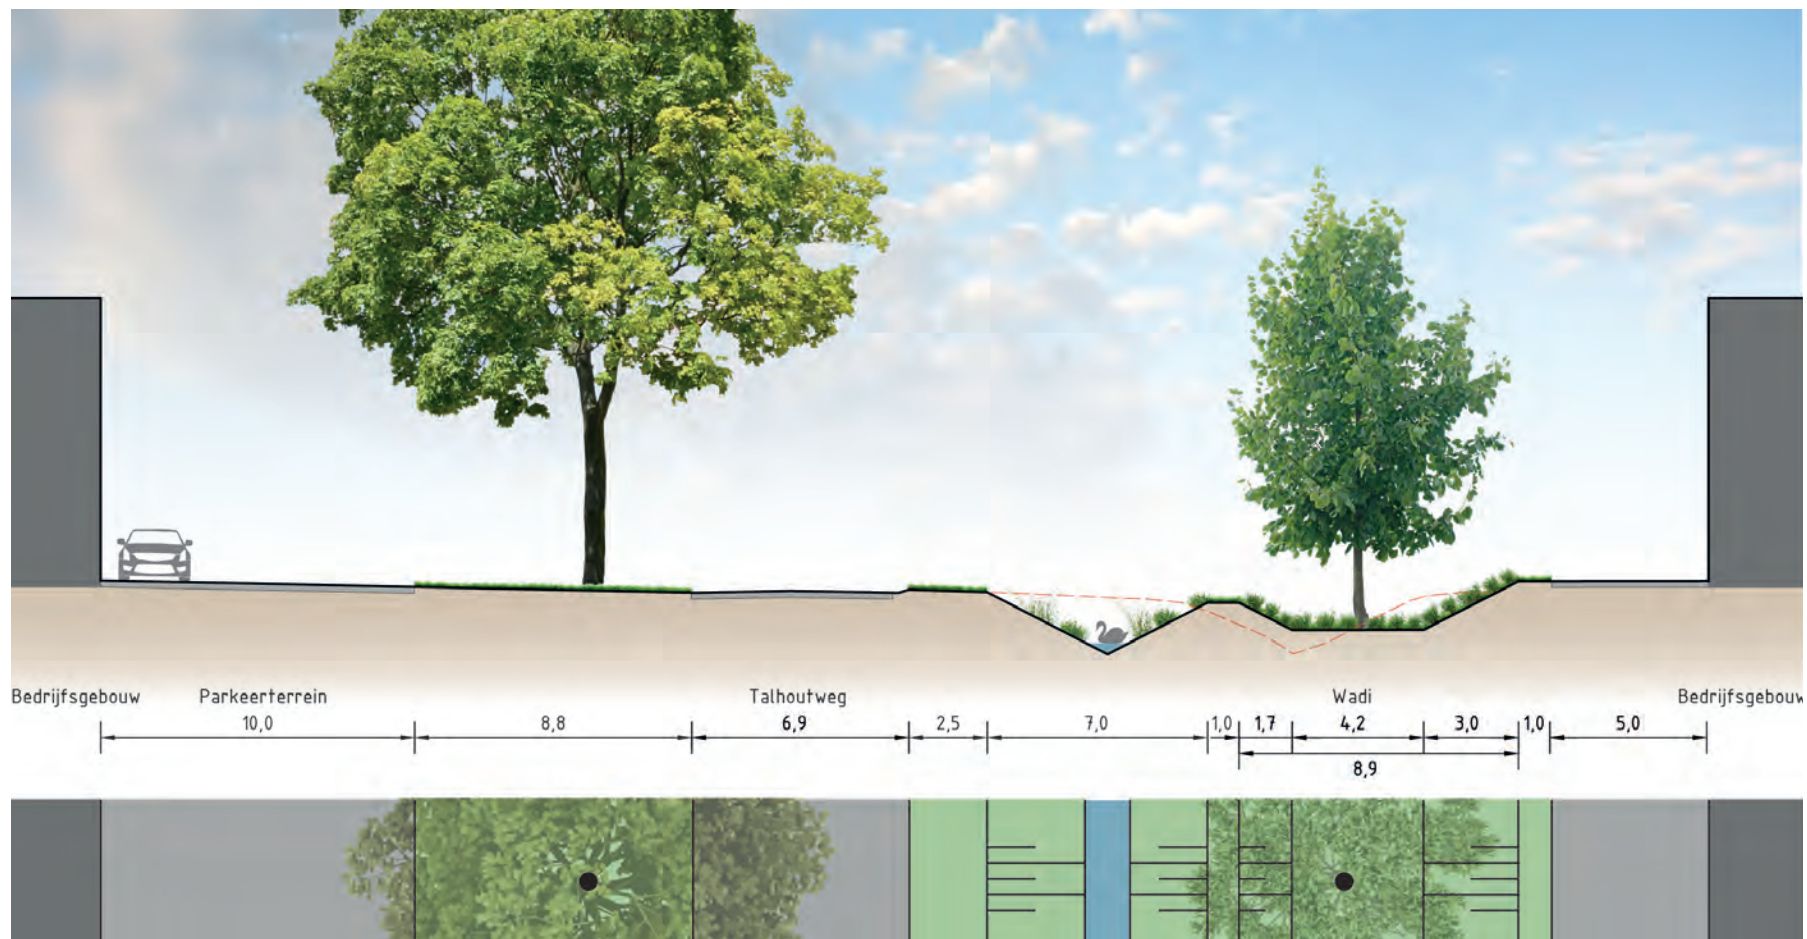


opdrachtgever	Gemeente Epe		
project	Eekterveld IV - Vaassen DO Dwarsprofiel 2		
project/tekening	VAAN06-1	datum	31.01.2022

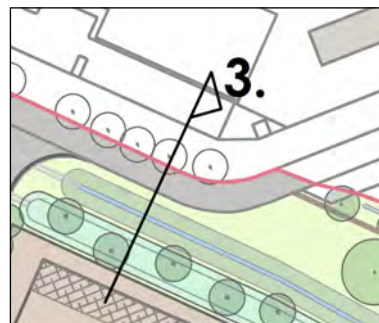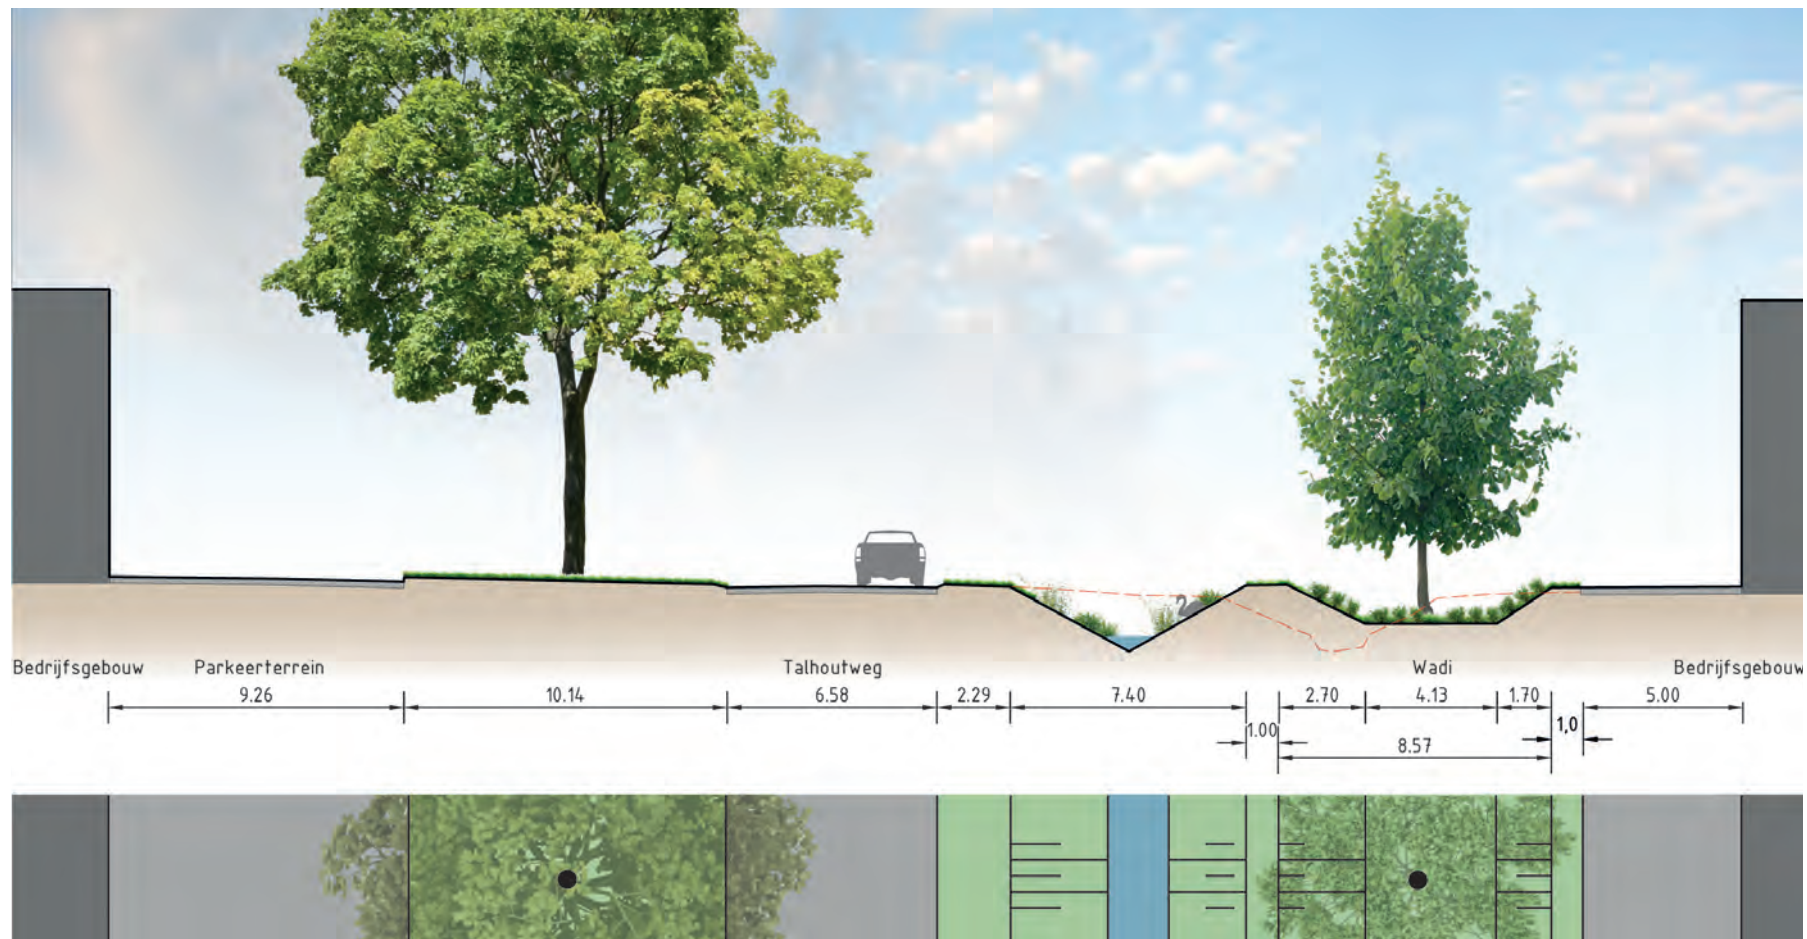



opdrachtgever	Gemeente Epe		
project	Eekterveld IV - Vaassen DO Dwarsprofiel 3		
project/tekening	VAAN06-1	datum	31.01.2022

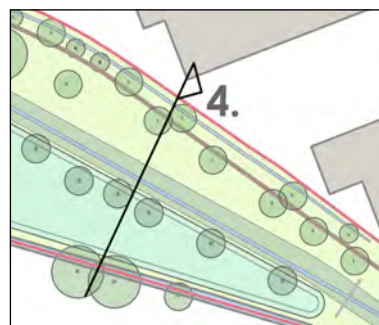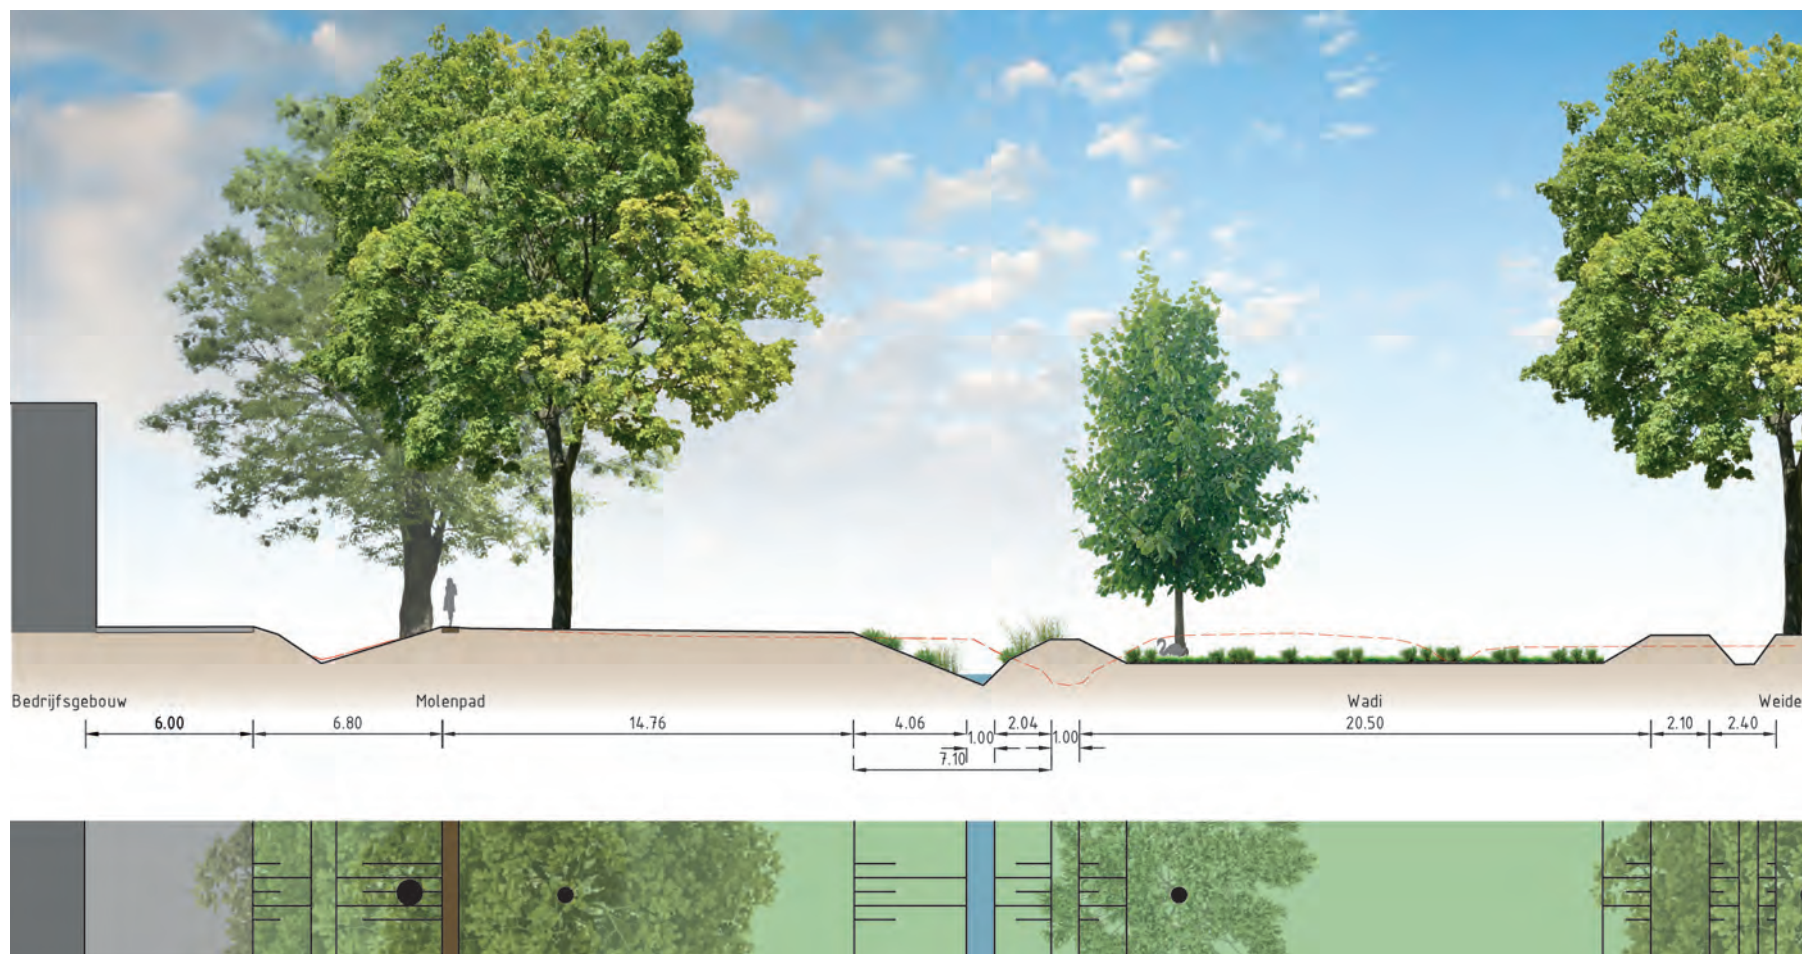



opdrachtgever	Gemeente Epe	
project	Eekterveld IV - Vaassen DO Dwarsprofiel 4	
project/tekening	VAAN06-1	datum 31.01.2022

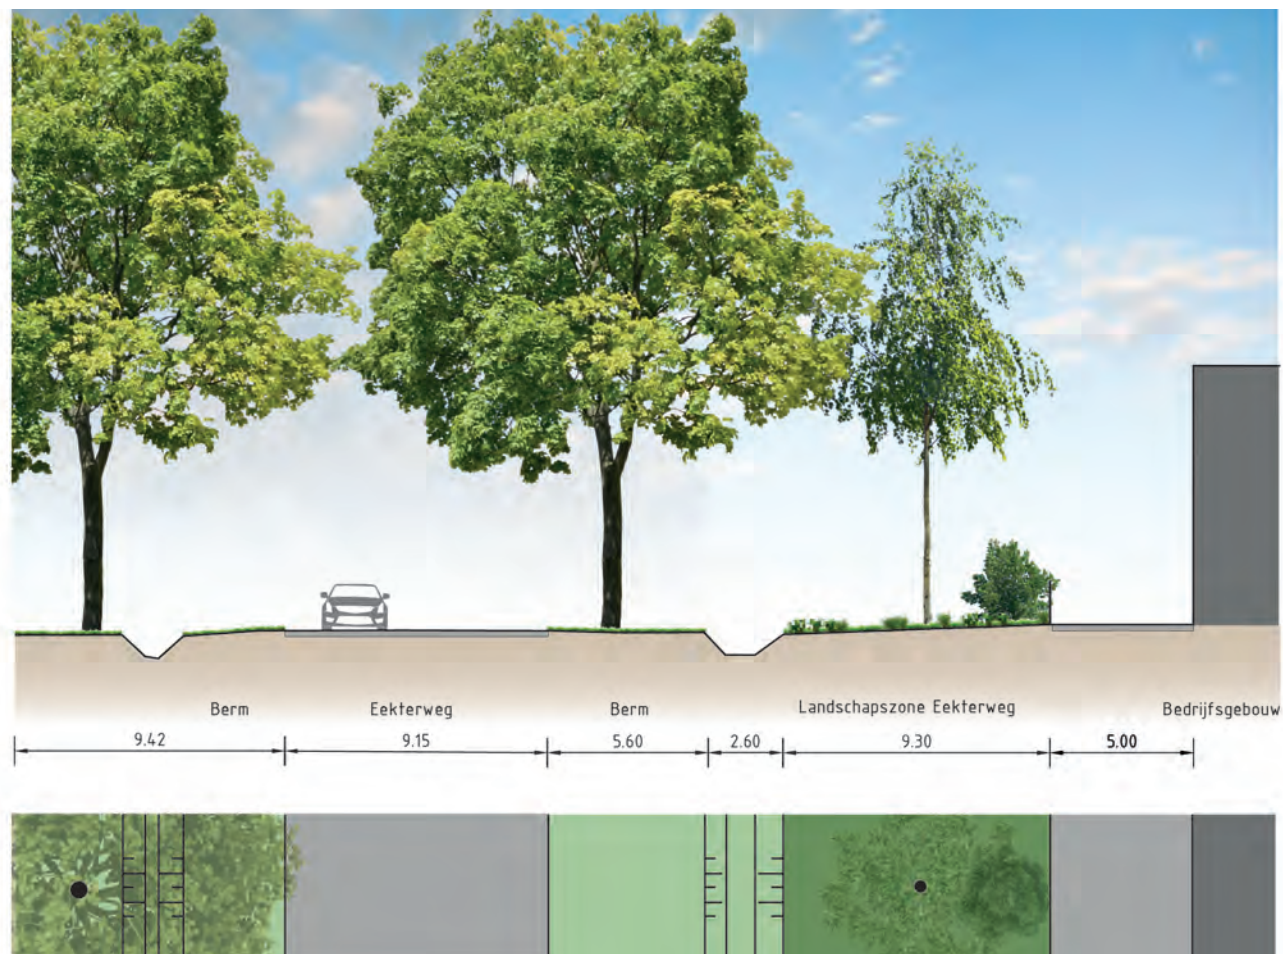



opdrachtgever	Gemeente Epe		
project	Eekterveld IV - Vaassen DO Dwarsprofiel 5		
project/tekening	VAAN06-1	datum	31.01.2022

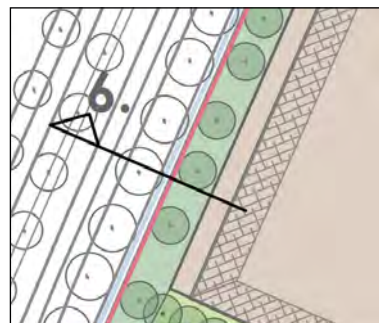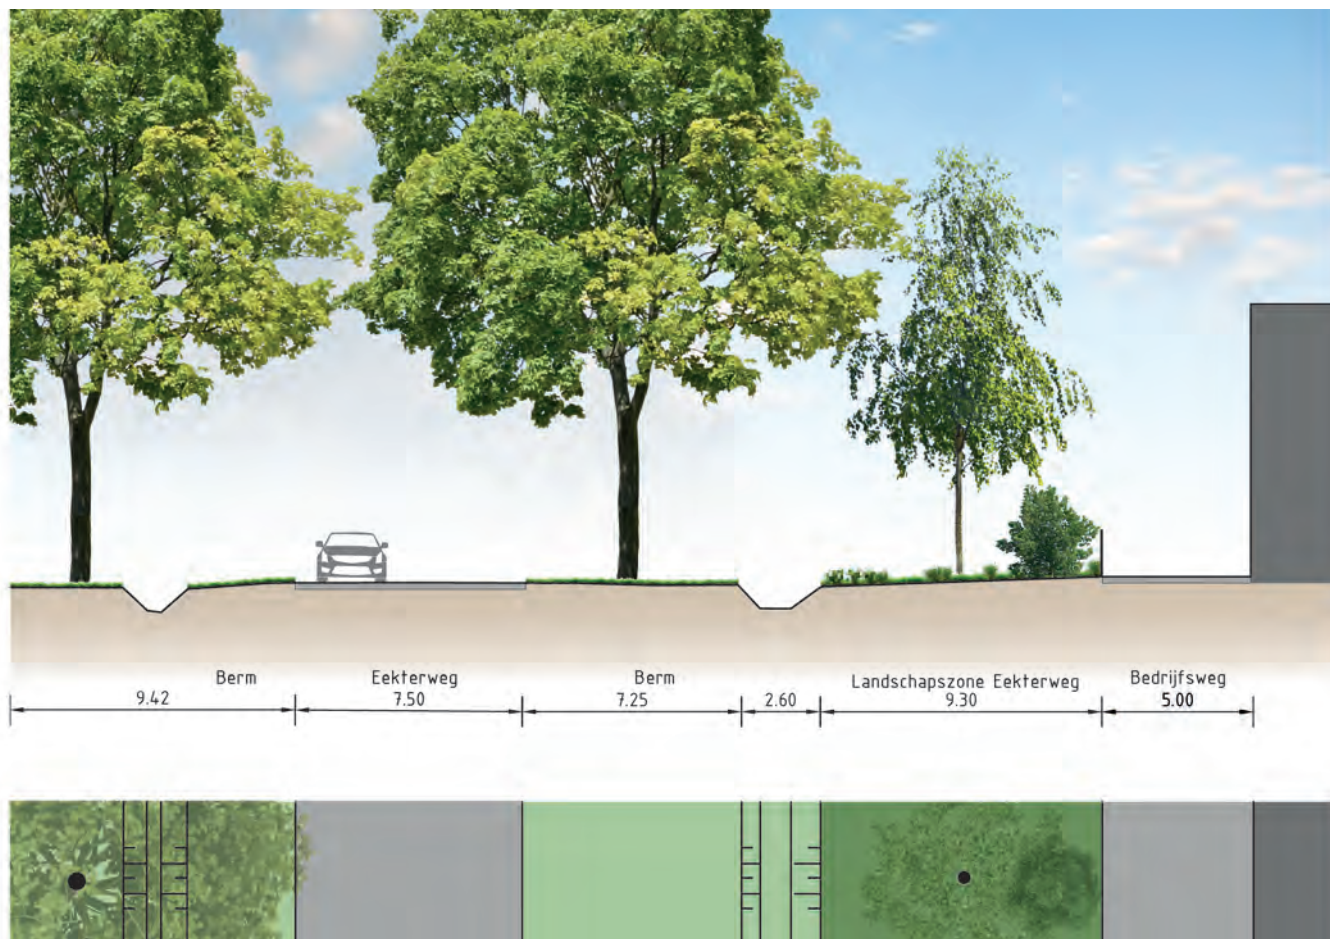



opdrachtgever	Gemeente Epe		
project	Eekterveld IV - Vaassen DO Dwarsprofiel 6		
project/tekening	VAAN06-1	datum	31.01.2022

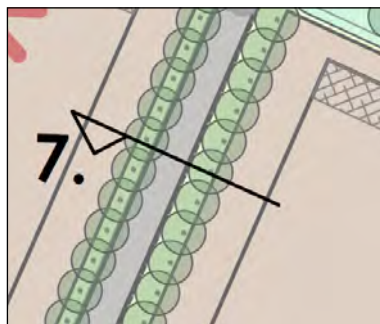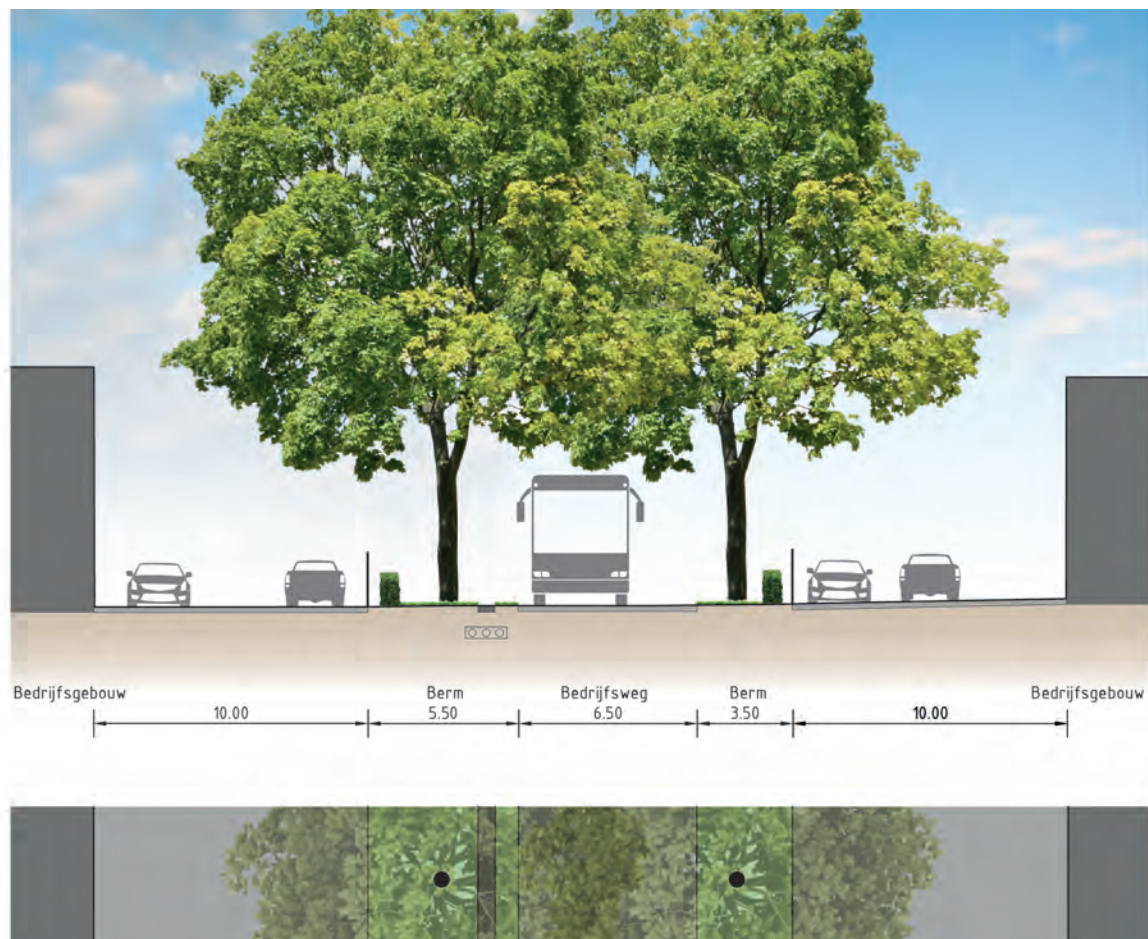



opdrachtgever	Gemeente Epe		
project	Eekterveld IV - Vaassen DO Dwarsprofiel 7		
project/tekening	VAAN06-1	datum	31.01.2022

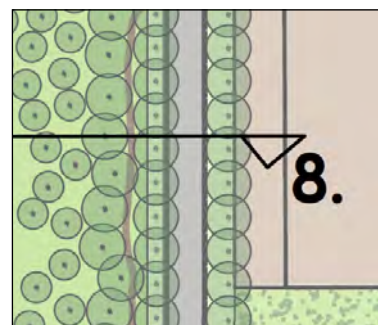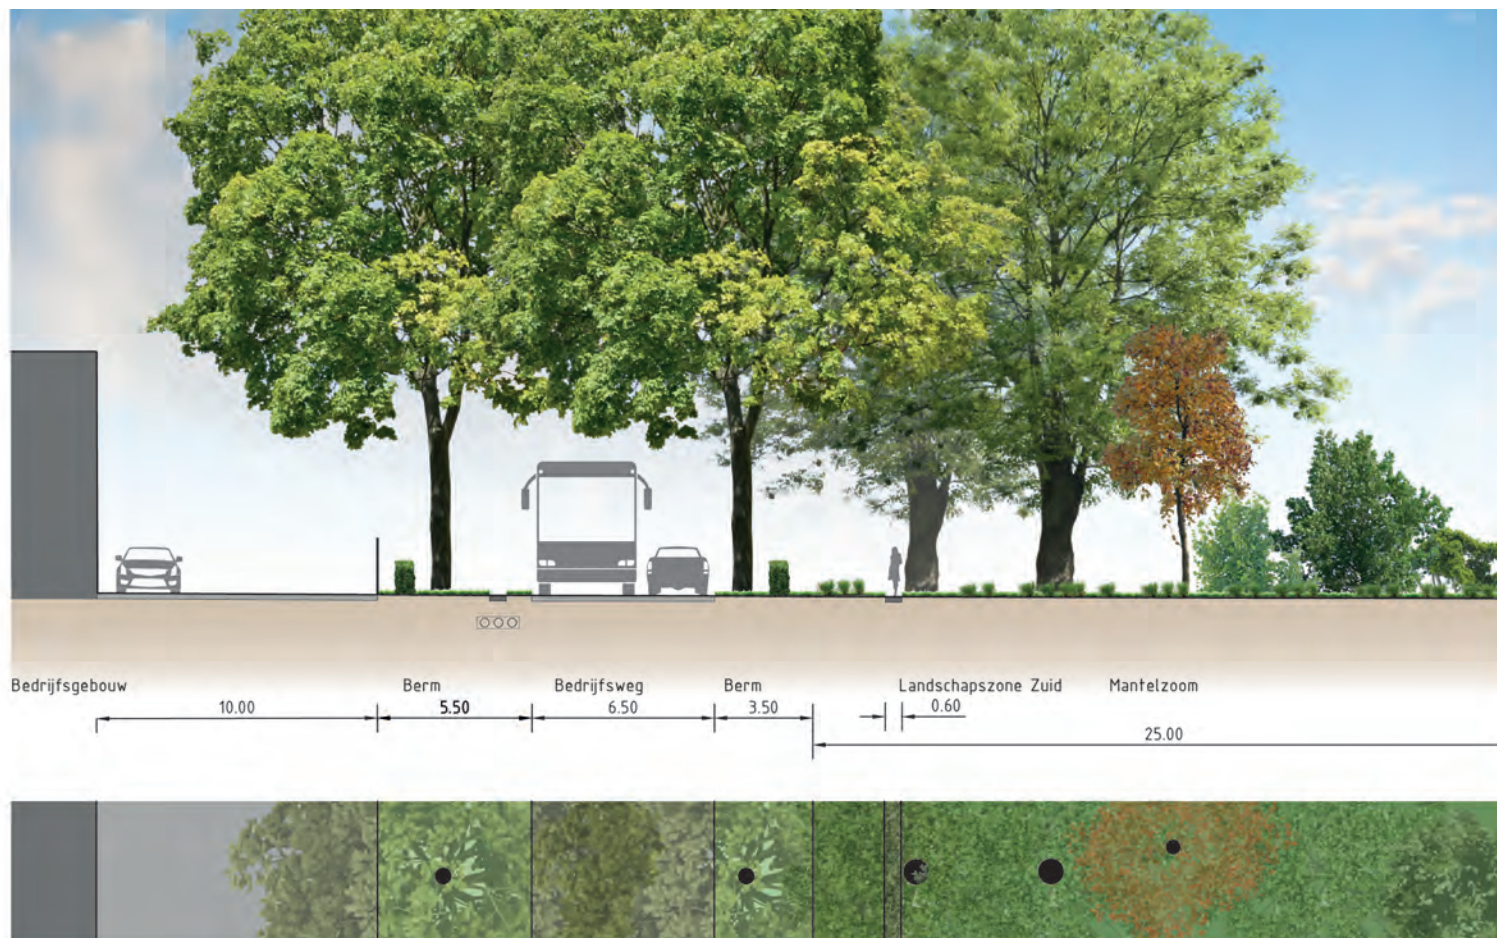



opdrachtgever	Gemeente Epe		
project	Eekterveld IV - Vaassen DO Dwarsprofiel 8		
project/tekening	VAAN06-1	datum	31.01.2022

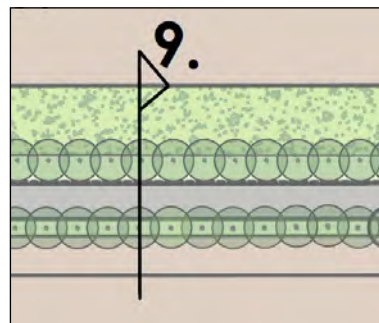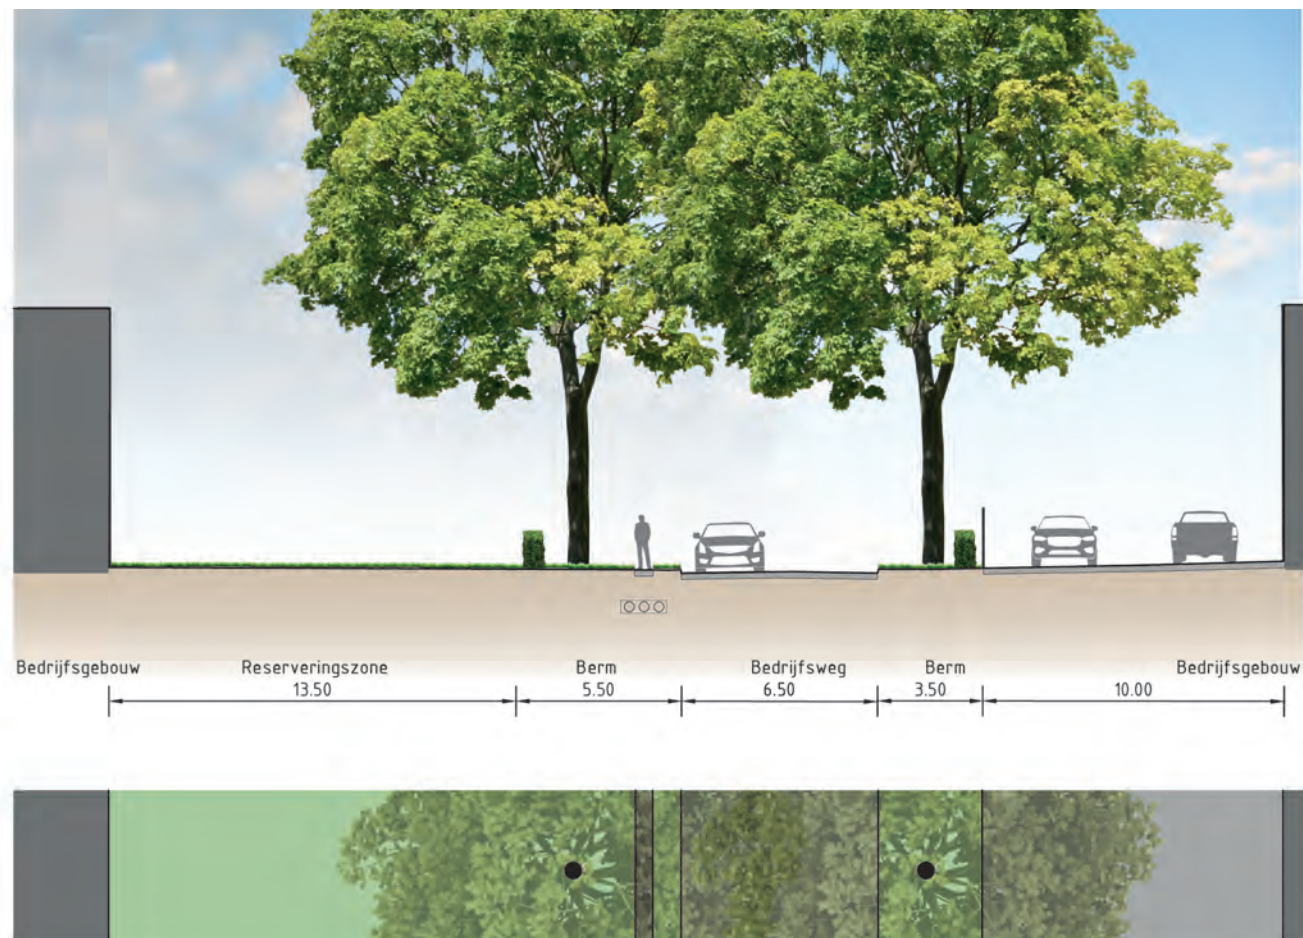




opdrachtgever	Gemeente Epe		
project	Eekterveld IV - Vaassen DO Dwarsprofiel 9		
project/tekening	VAAN06-1	datum	31.01.2022

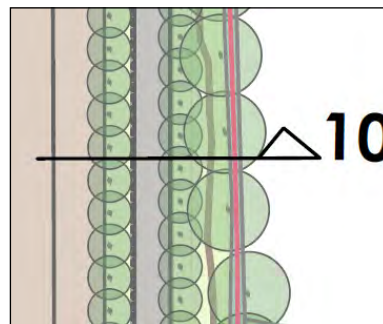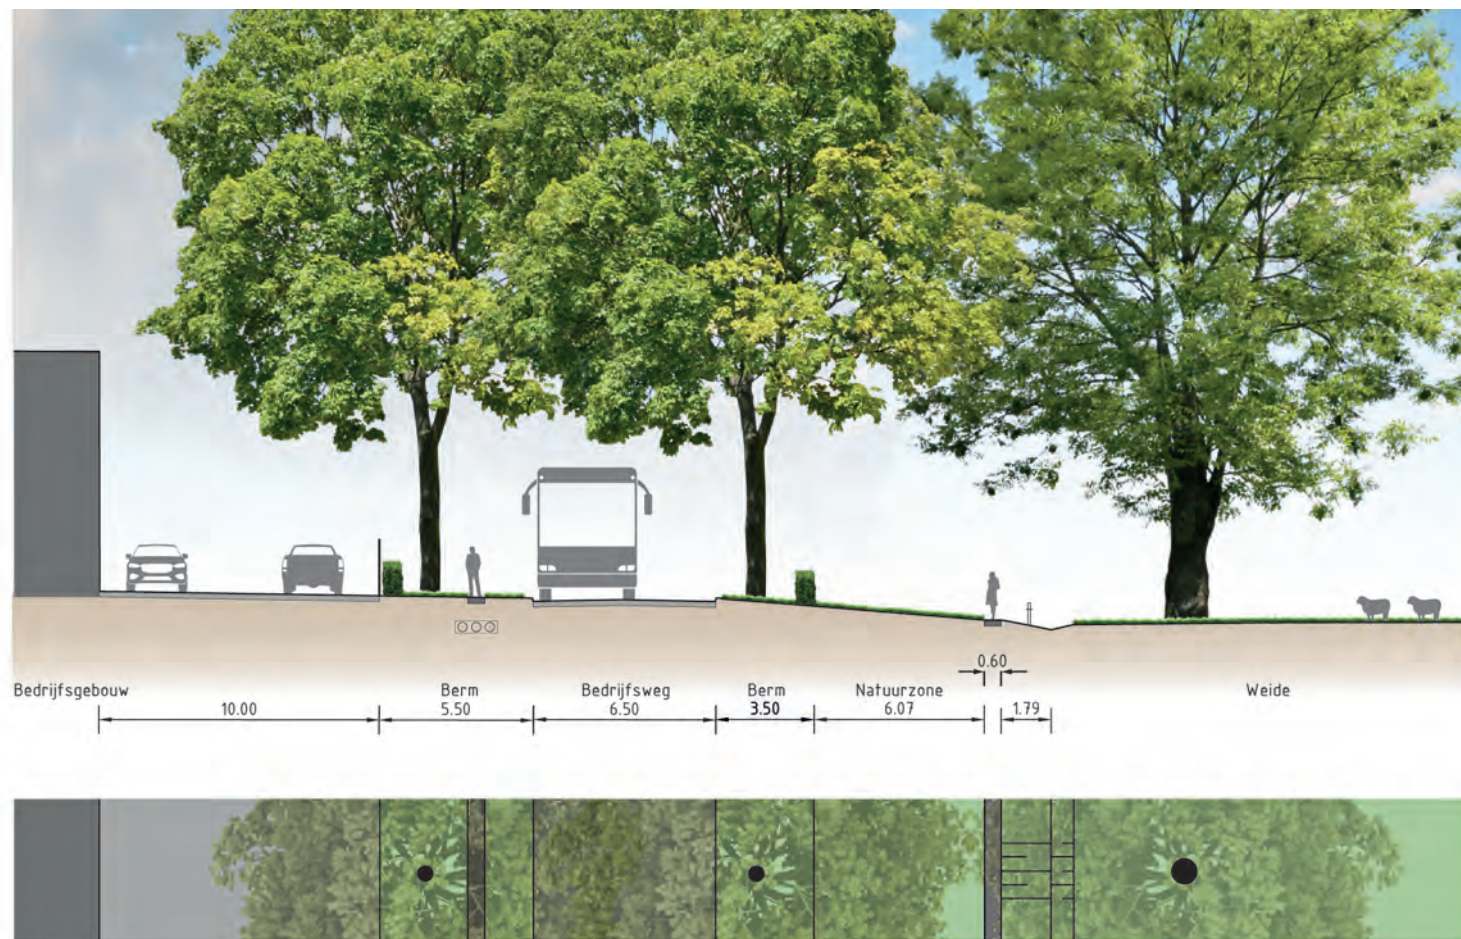


opdrachtgever	Gemeente Epe		
project	Eekterveld IV - Vaassen DO Dwarsprofiel 10		
project/tekening	VAAN06-1	datum	31.01.2022

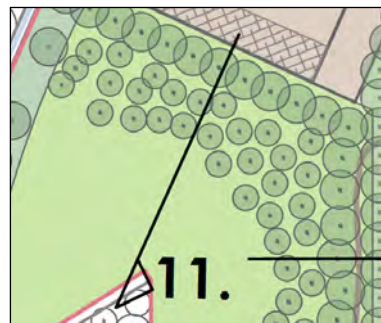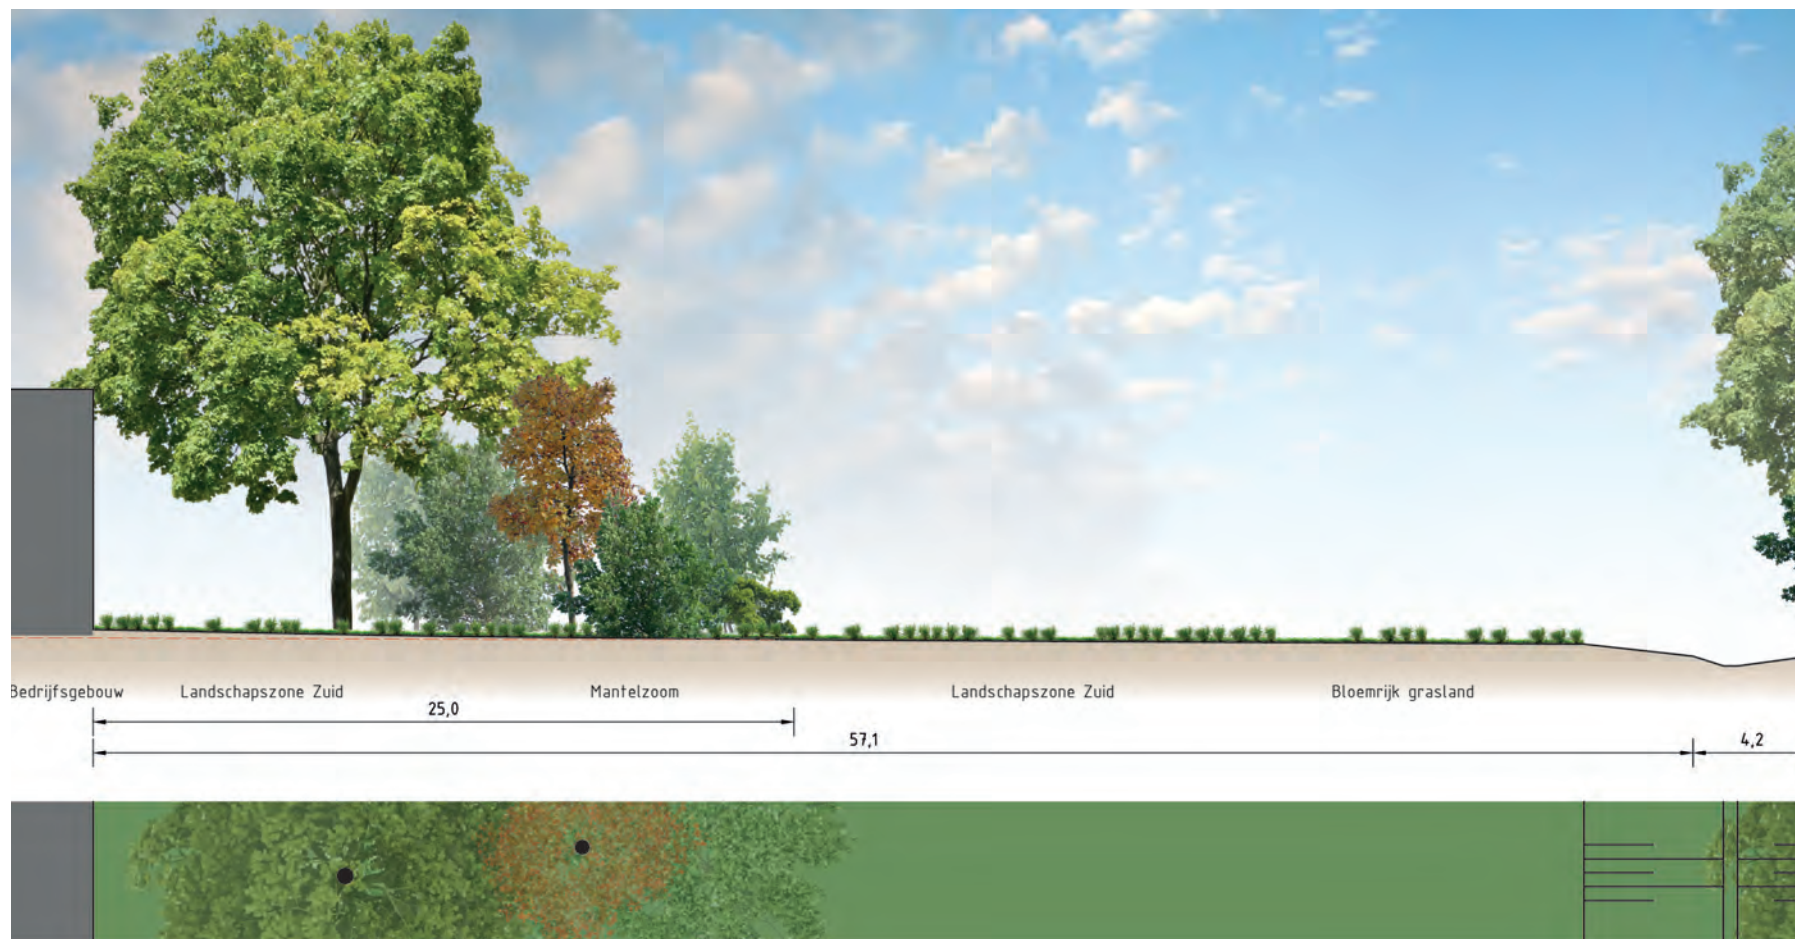


opdrachtgever	Gemeente Epe		
project	Eekterveld IV - Vaassen DO Dwarsprofiel 11		
project/tekening	VAAN06-1	datum	31.01.2022

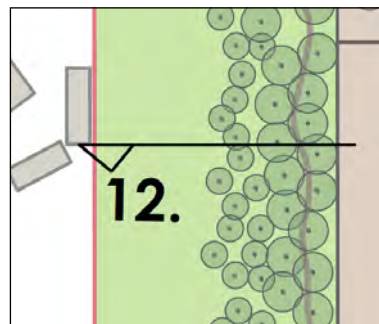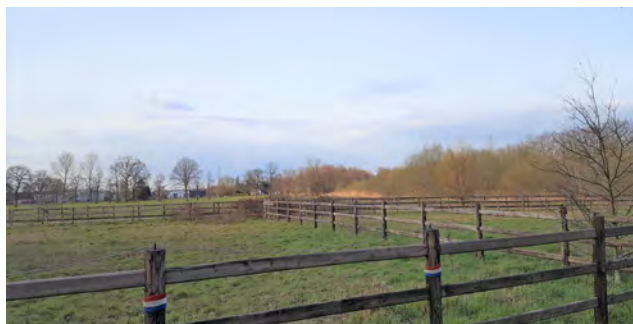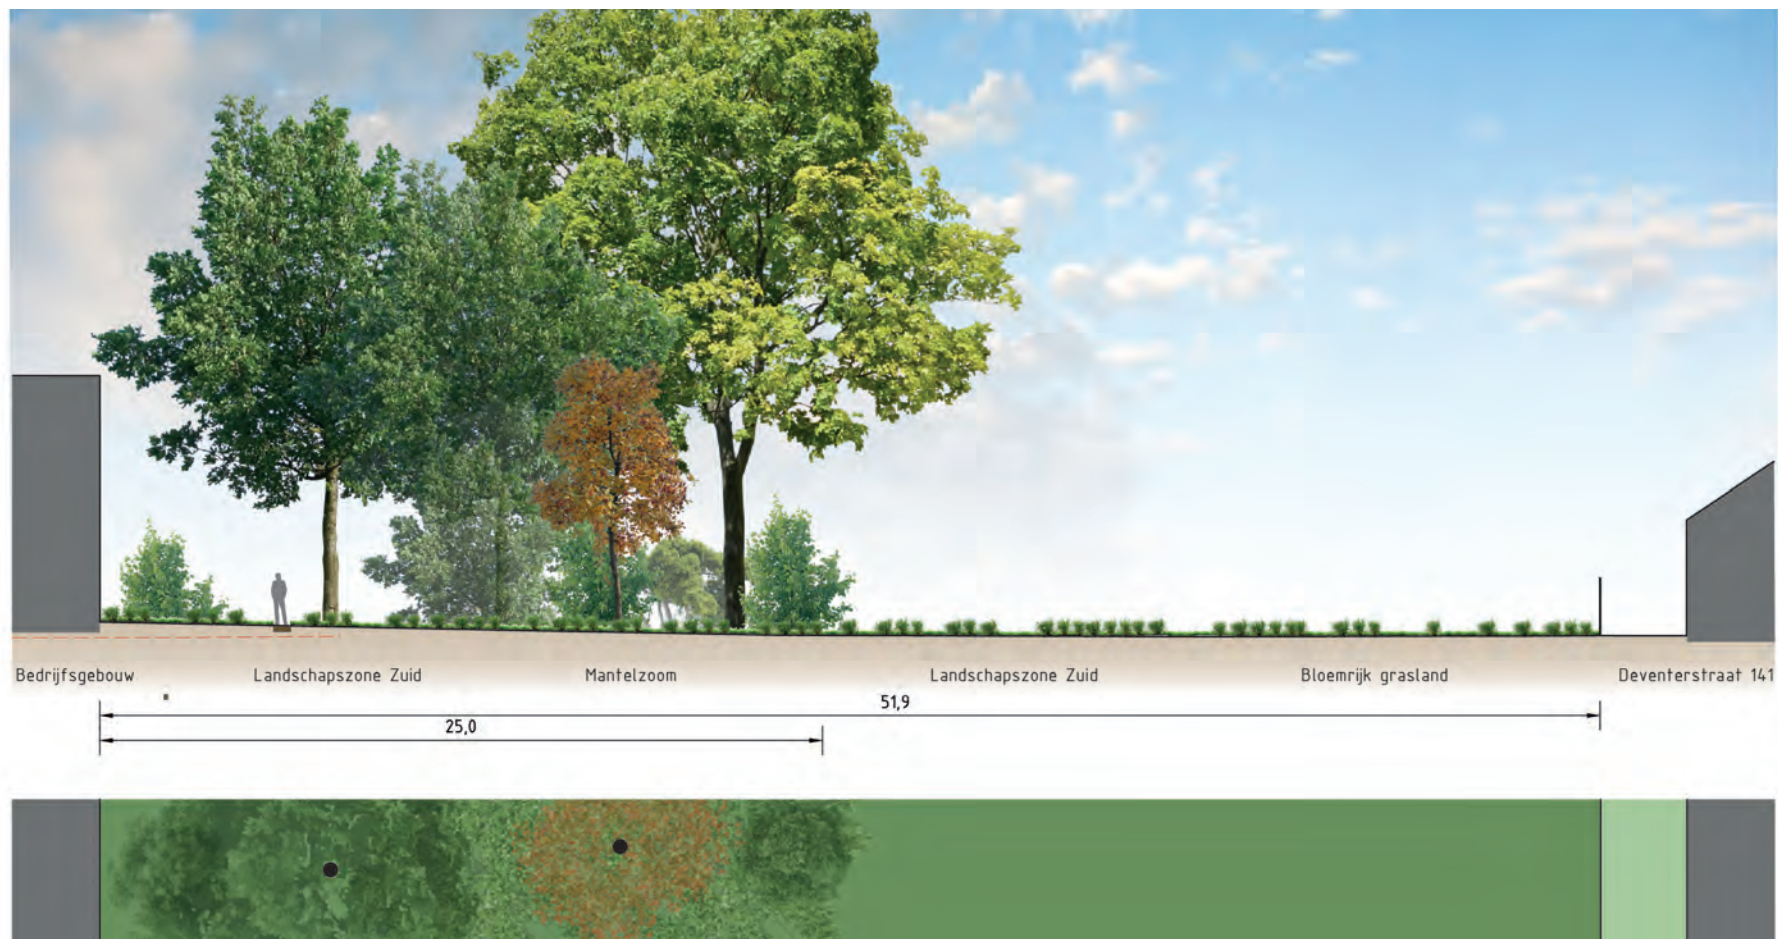

opdrachtgever	Gemeente Epe		
project	Eekterveld IV - Vaassen DO Dwarsprofiel 12		
project/tekening	VAAN06-1	datum	31.01.2022

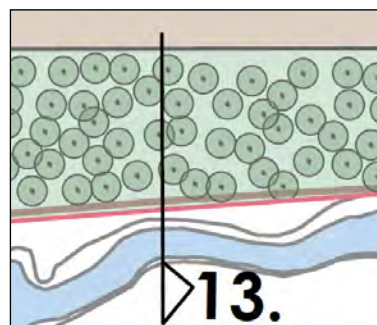

opdrachtgever	Gemeente Epe		
project	Eekterveld IV - Vaassen DO Dwarsprofiel 13		
project/tekening	VAAN06-1	datum	31.01.2022

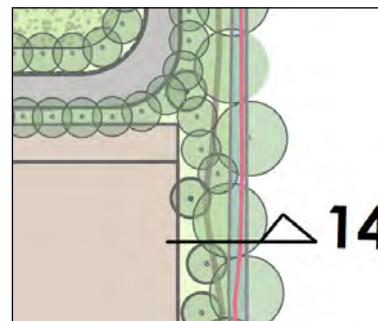

opdrachtgever	Gemeente Epe		
project	Eekterveld IV - Vaassen DO Dwarsprofiel 14		
project/tekening	VAAN06-1	datum	31.01.2022



opdrachtgever	Gemeente Epe		
project	Eekterveld IV - Vaassen DO Dwarsprofiel 15		
project/tekening	VAAN06-1	datum	31.01.2022