



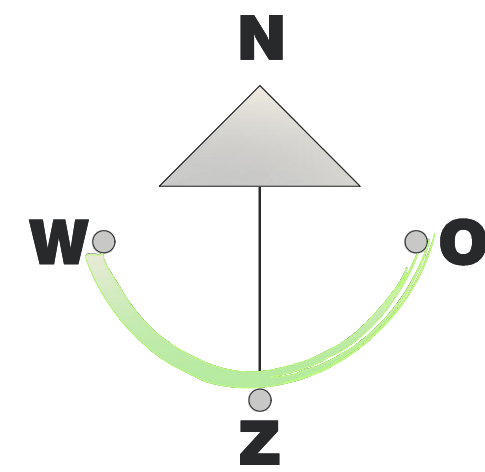

LEGENDA	
	aanbrengen meubilair huisje
	aanbrengen weg voetpad
	aanbrengen rijweg klinkers
	aanbrengen rijweg klinkers verhoogd
	aanbrengen parkeerplaatsen
	aanbrengen halfverharding
	aanbrengen grasbetonstenen
	ingraving sloten
	ingraving t.b.v. ijsbaan
	aanbrengen sierheesters
	aanbrengen bosplantsoen/natte bosjes
	inzaaien gras
	inzaaien gras met versteviging
	bestaande water sloot
	bestaande en nieuwe hagen
	bestaande weg asfalt
	hoogtelijnen
	aanbrengen terreinafscheiding kunstmatig hekwerk laag
	bestaande terreinafscheiding kunstmatig hekwerk hoog
	bestaande inritbanden
	aanbrengen drempel bestraat
	aanbrengen info borden
	aanbrengen wegmeubilair fiets beugel
	aanbrengen boom
	aanbrengen straatkolk
	bestaande boom
	kappen boom

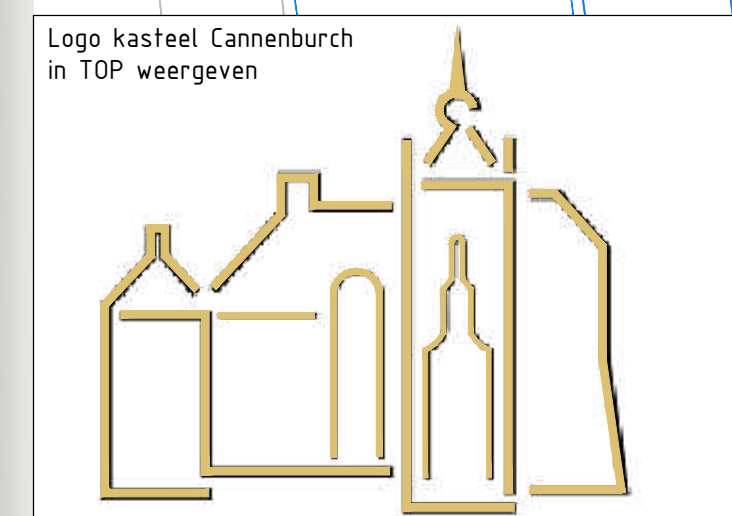

Logo kasteel Cannenburgh in TOP weergeven

LIJCHTMASTEN VERLICHTING

Verlichting is een belangrijk onderdeel van de inrichting. Het zorgt voor veiligheid en sfeer. De masten zijn gemaakt van aluminium en zijn lichtgewicht. Ze zijn geschikt voor verschillende soorten verlichting.

HALFVERHARDING BESTRATING

De halfverharding bestaat uit een laag van 10 cm. Het is gemaakt van een speciale mix van beton en zand. Het is geschikt voor fietsen en voetgangers.

AFSLUITINGS- / TOEGANGSELEMENTEN DIVERSE

De afsluitings- / toegangselementen zijn gemaakt van hout en metaal. Ze zijn geschikt voor verschillende soorten toegangselementen.

FIETSPOMP- STRAATMEUBILAIR

De fietspomp- straatmeubilair is gemaakt van metaal. Het is geschikt voor fietsen en voetgangers.

WELKOM OP DE VELUWE

Welkom op de Veluwe. De Veluwe is een prachtig gebied met veel natuur en cultuur. Het is een gebied waar u kunt genieten van de natuur en de cultuur.

Status: Concept

Bestek:

Blad:

Projectnummer: PBO 34-00

Opdrachtgever: Gemeente Epe

Onderdeel: VO

Project: Centrumplan Vaassen fase 3

d.d.: 2023 02 16

wijz.: plas/dras/Koek

d.d.: 2022 02 24

opm.: Parkeren

d.d.: 2022 04 21

Formaat: A1

Schaal: 1:500

Ontwerper: JHO

Tekenaar: JP

Interne contr: RR

Adviseurs voor: Ruimtelijke Inrichting en Beheer

Plan Buro Oosternink

Rijksweg 25 7011 DR Gaanderen 0315 341154 info@oosterninkburo.nl www.oosterninkburo.nl