



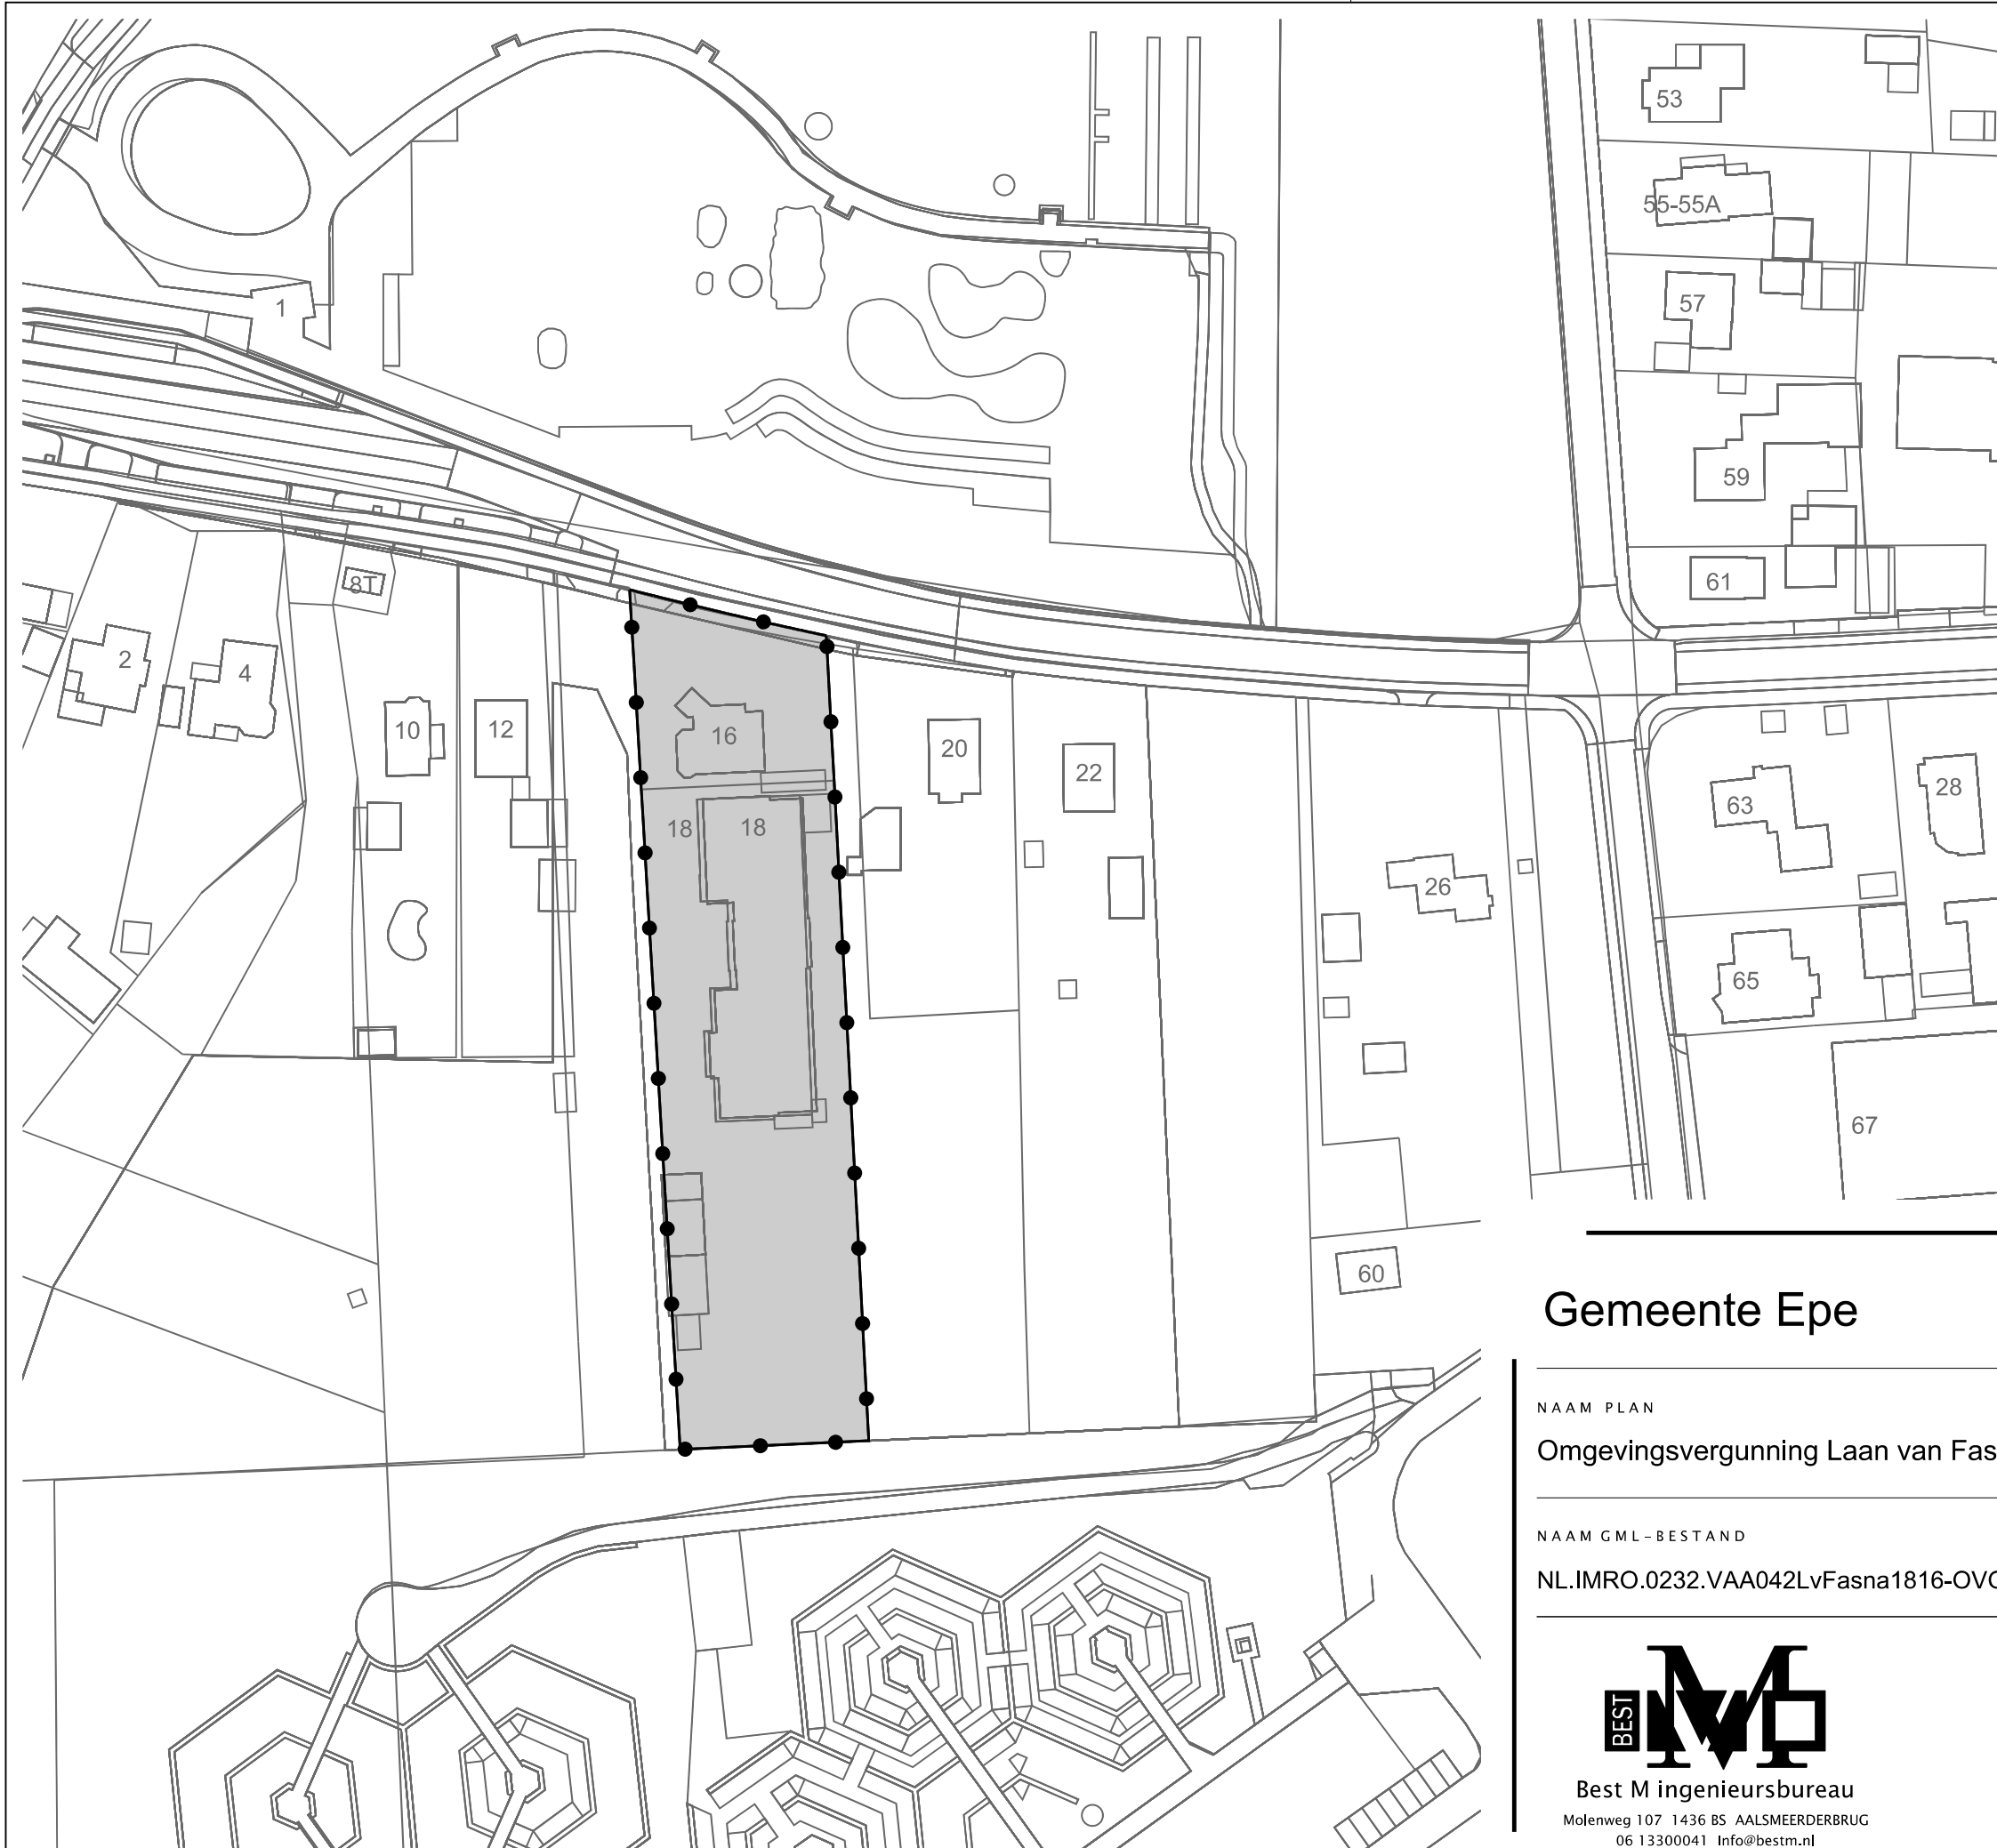

LEGENDA

- Besluitgebied
- Besluitvlak
- Verklaring
- Besluitgebiedsgrens
- Laan van Fasna 18
- Ondergrond

Gemeente Epe

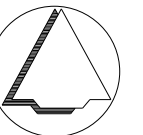

NAAM PLAN

Omgevingsvergunning Laan van Fasna 18, Vaassen

NAAM GML-BESTAND

NL.IMRO.0232.VAA042LvFasna1816-OVO1

DATUM

13-2-2025

BLAD VAN BLADEN

1 VAN 1

FORMAAT

A3



Best M ingenieursbureau
Molenweg 107 1436 BS AALSMEEDEBRUG
06 13300041 Info@bestm.nl



ruimtelijke plannen en advies
Twentepoort Oost 16A 7609 RG Almelo
0546 454466 www.bjz.nu

TEKENAAR

MvL

SCHAAL

1 :1000