


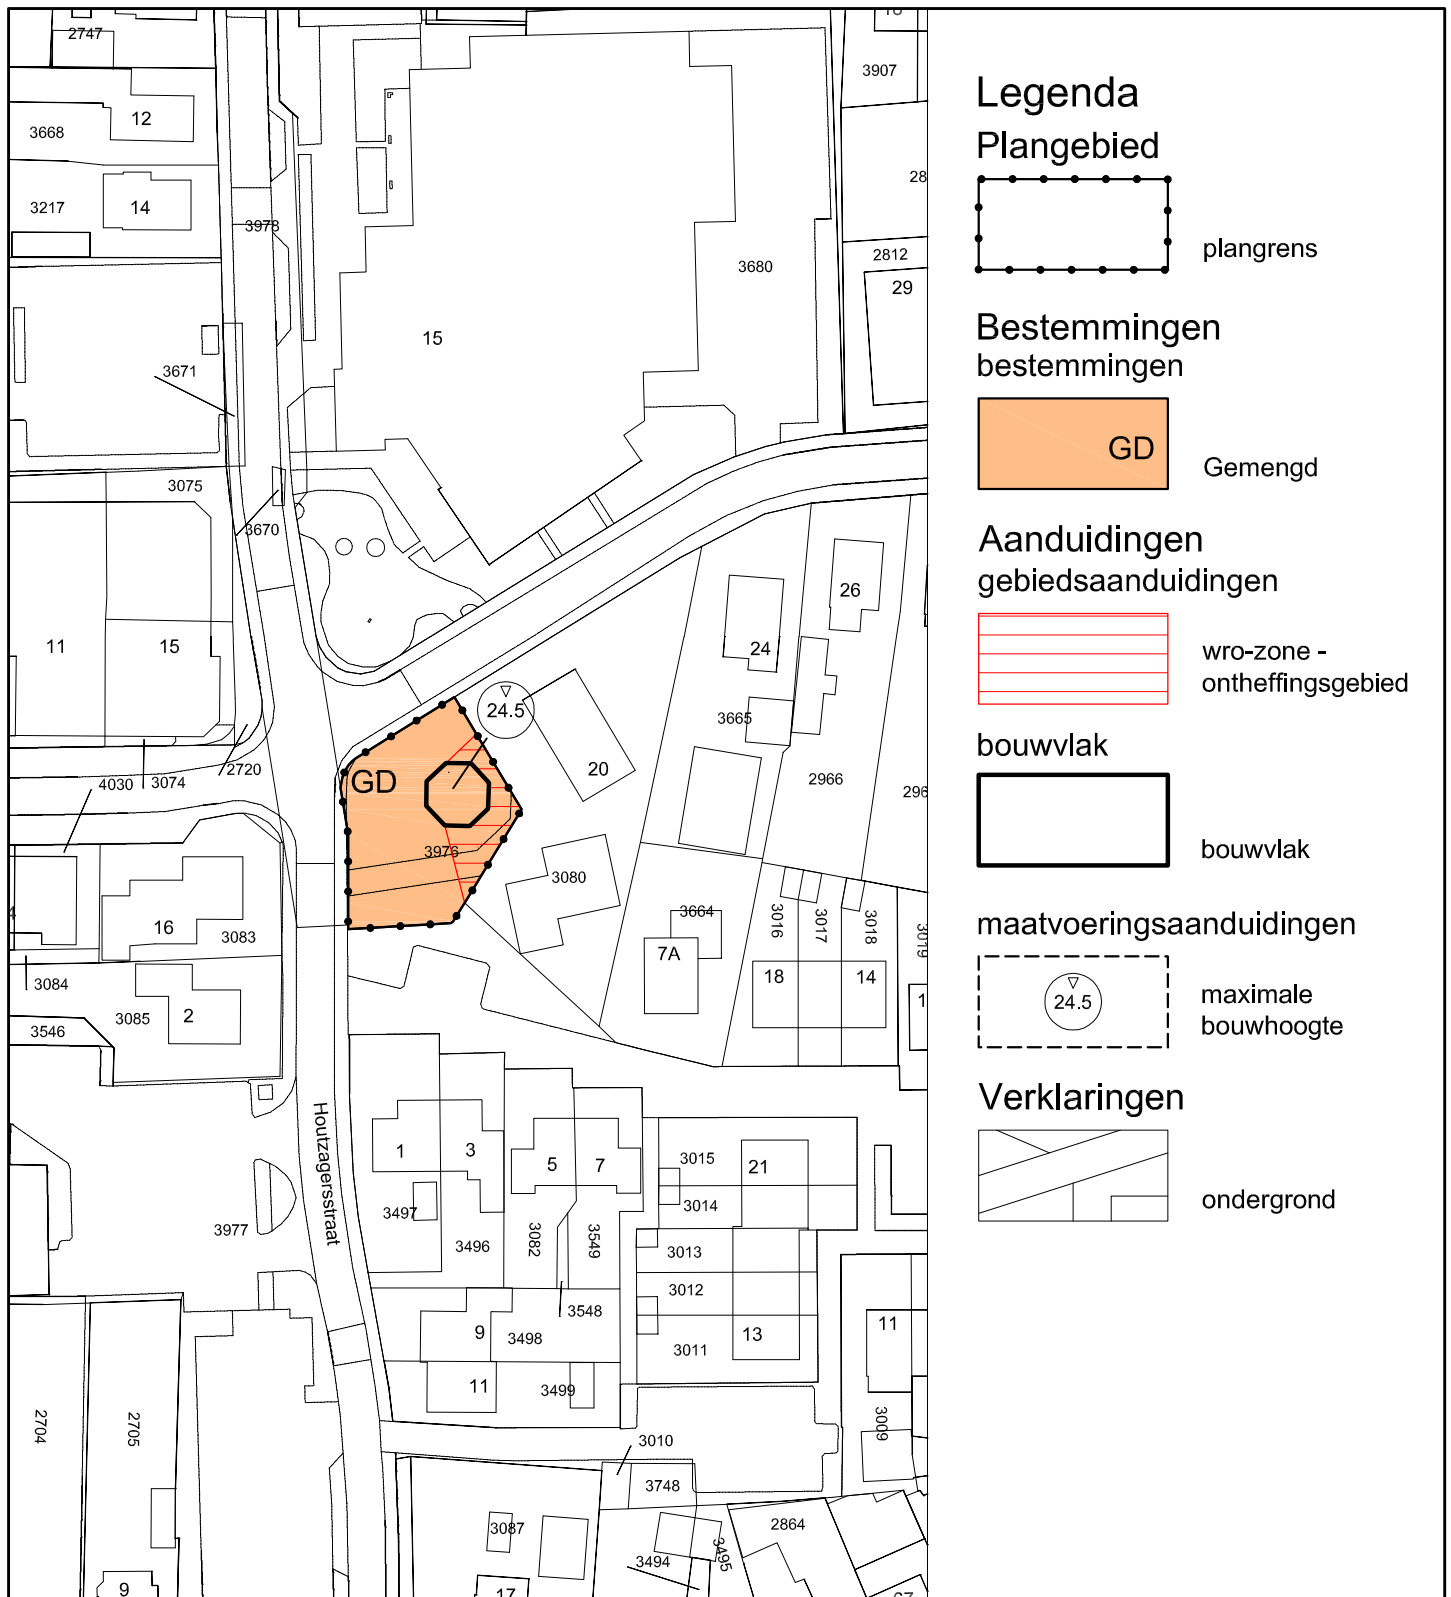

Gemeente Epe

Bestemmingsplan "Daams Molen"

Plankaart



BRO
Ruimte om in te leven

Boscheweg 107
Postbus 4
5280 AA Boxtel

T 0411 85 04 00
F 0411 85 04 01
E info@bro.nl
W www.bro.nl

getekend: IvR

datum: 17-06-2009

schaal: 1:1000

project nr: 09BROBO084

wijz: 21-09-2009 IvR

formaat: A4

tek. nr: NL_IMRO_0232,VAA002DaamsMolen-OBP1

laatste wijz: 09-12-2009 MvD

status: .