


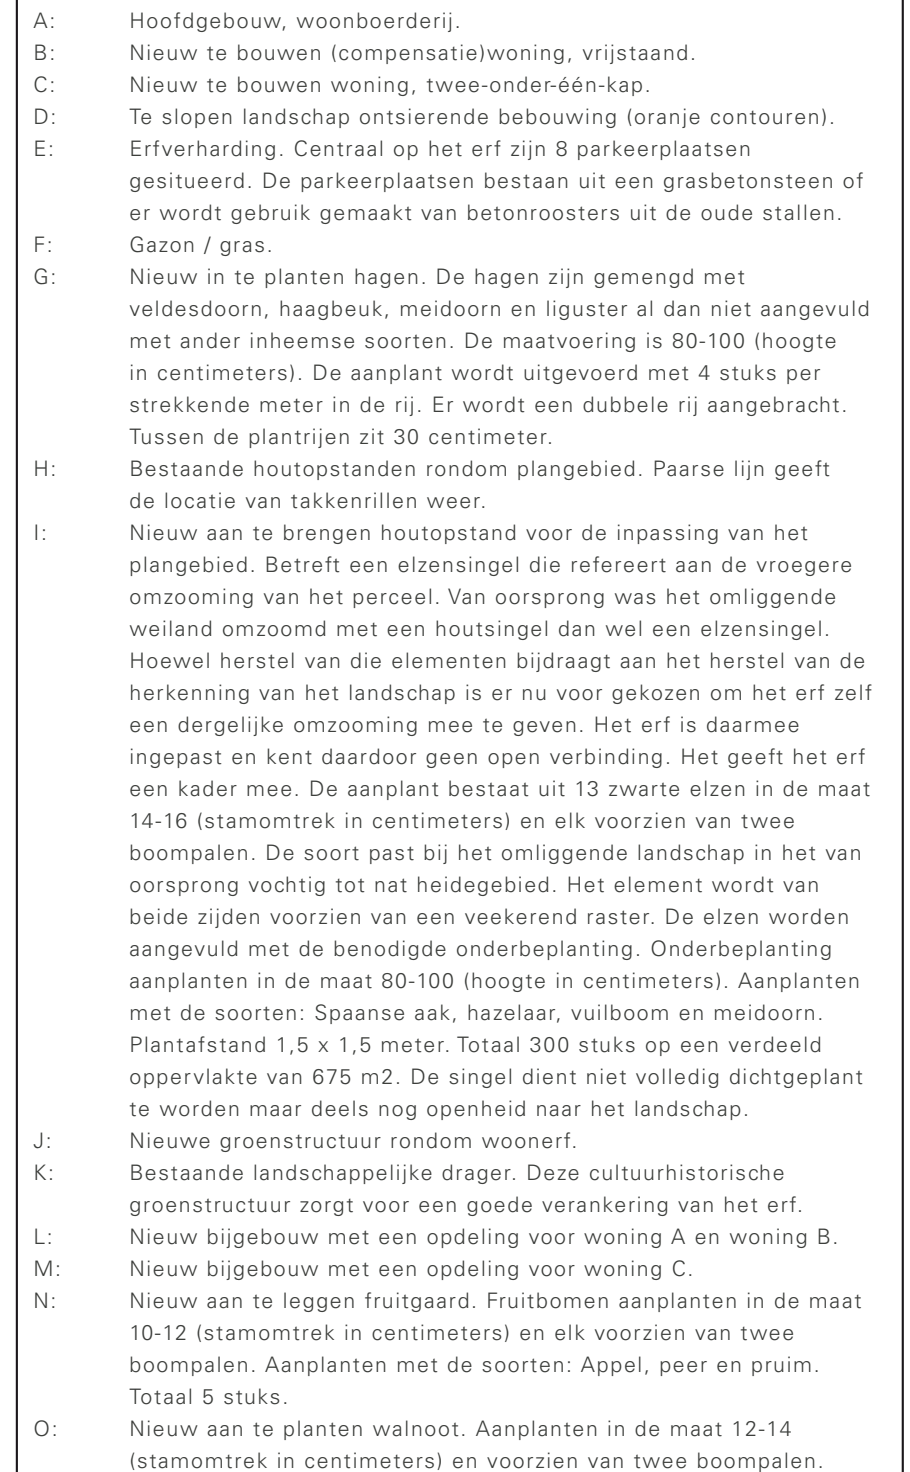

Project:	Sloopregeling	Getekend:	NH	Status:	DO
Adres:	Lageveld 7	Datum:	30-11-2023	Aantal pag.:	1
Woonplaats:	Ermelo	Gecontroleerd:	-	Formaat:	A3
		Schaal:	1:750	Noord:	Tekening is noordgericht