



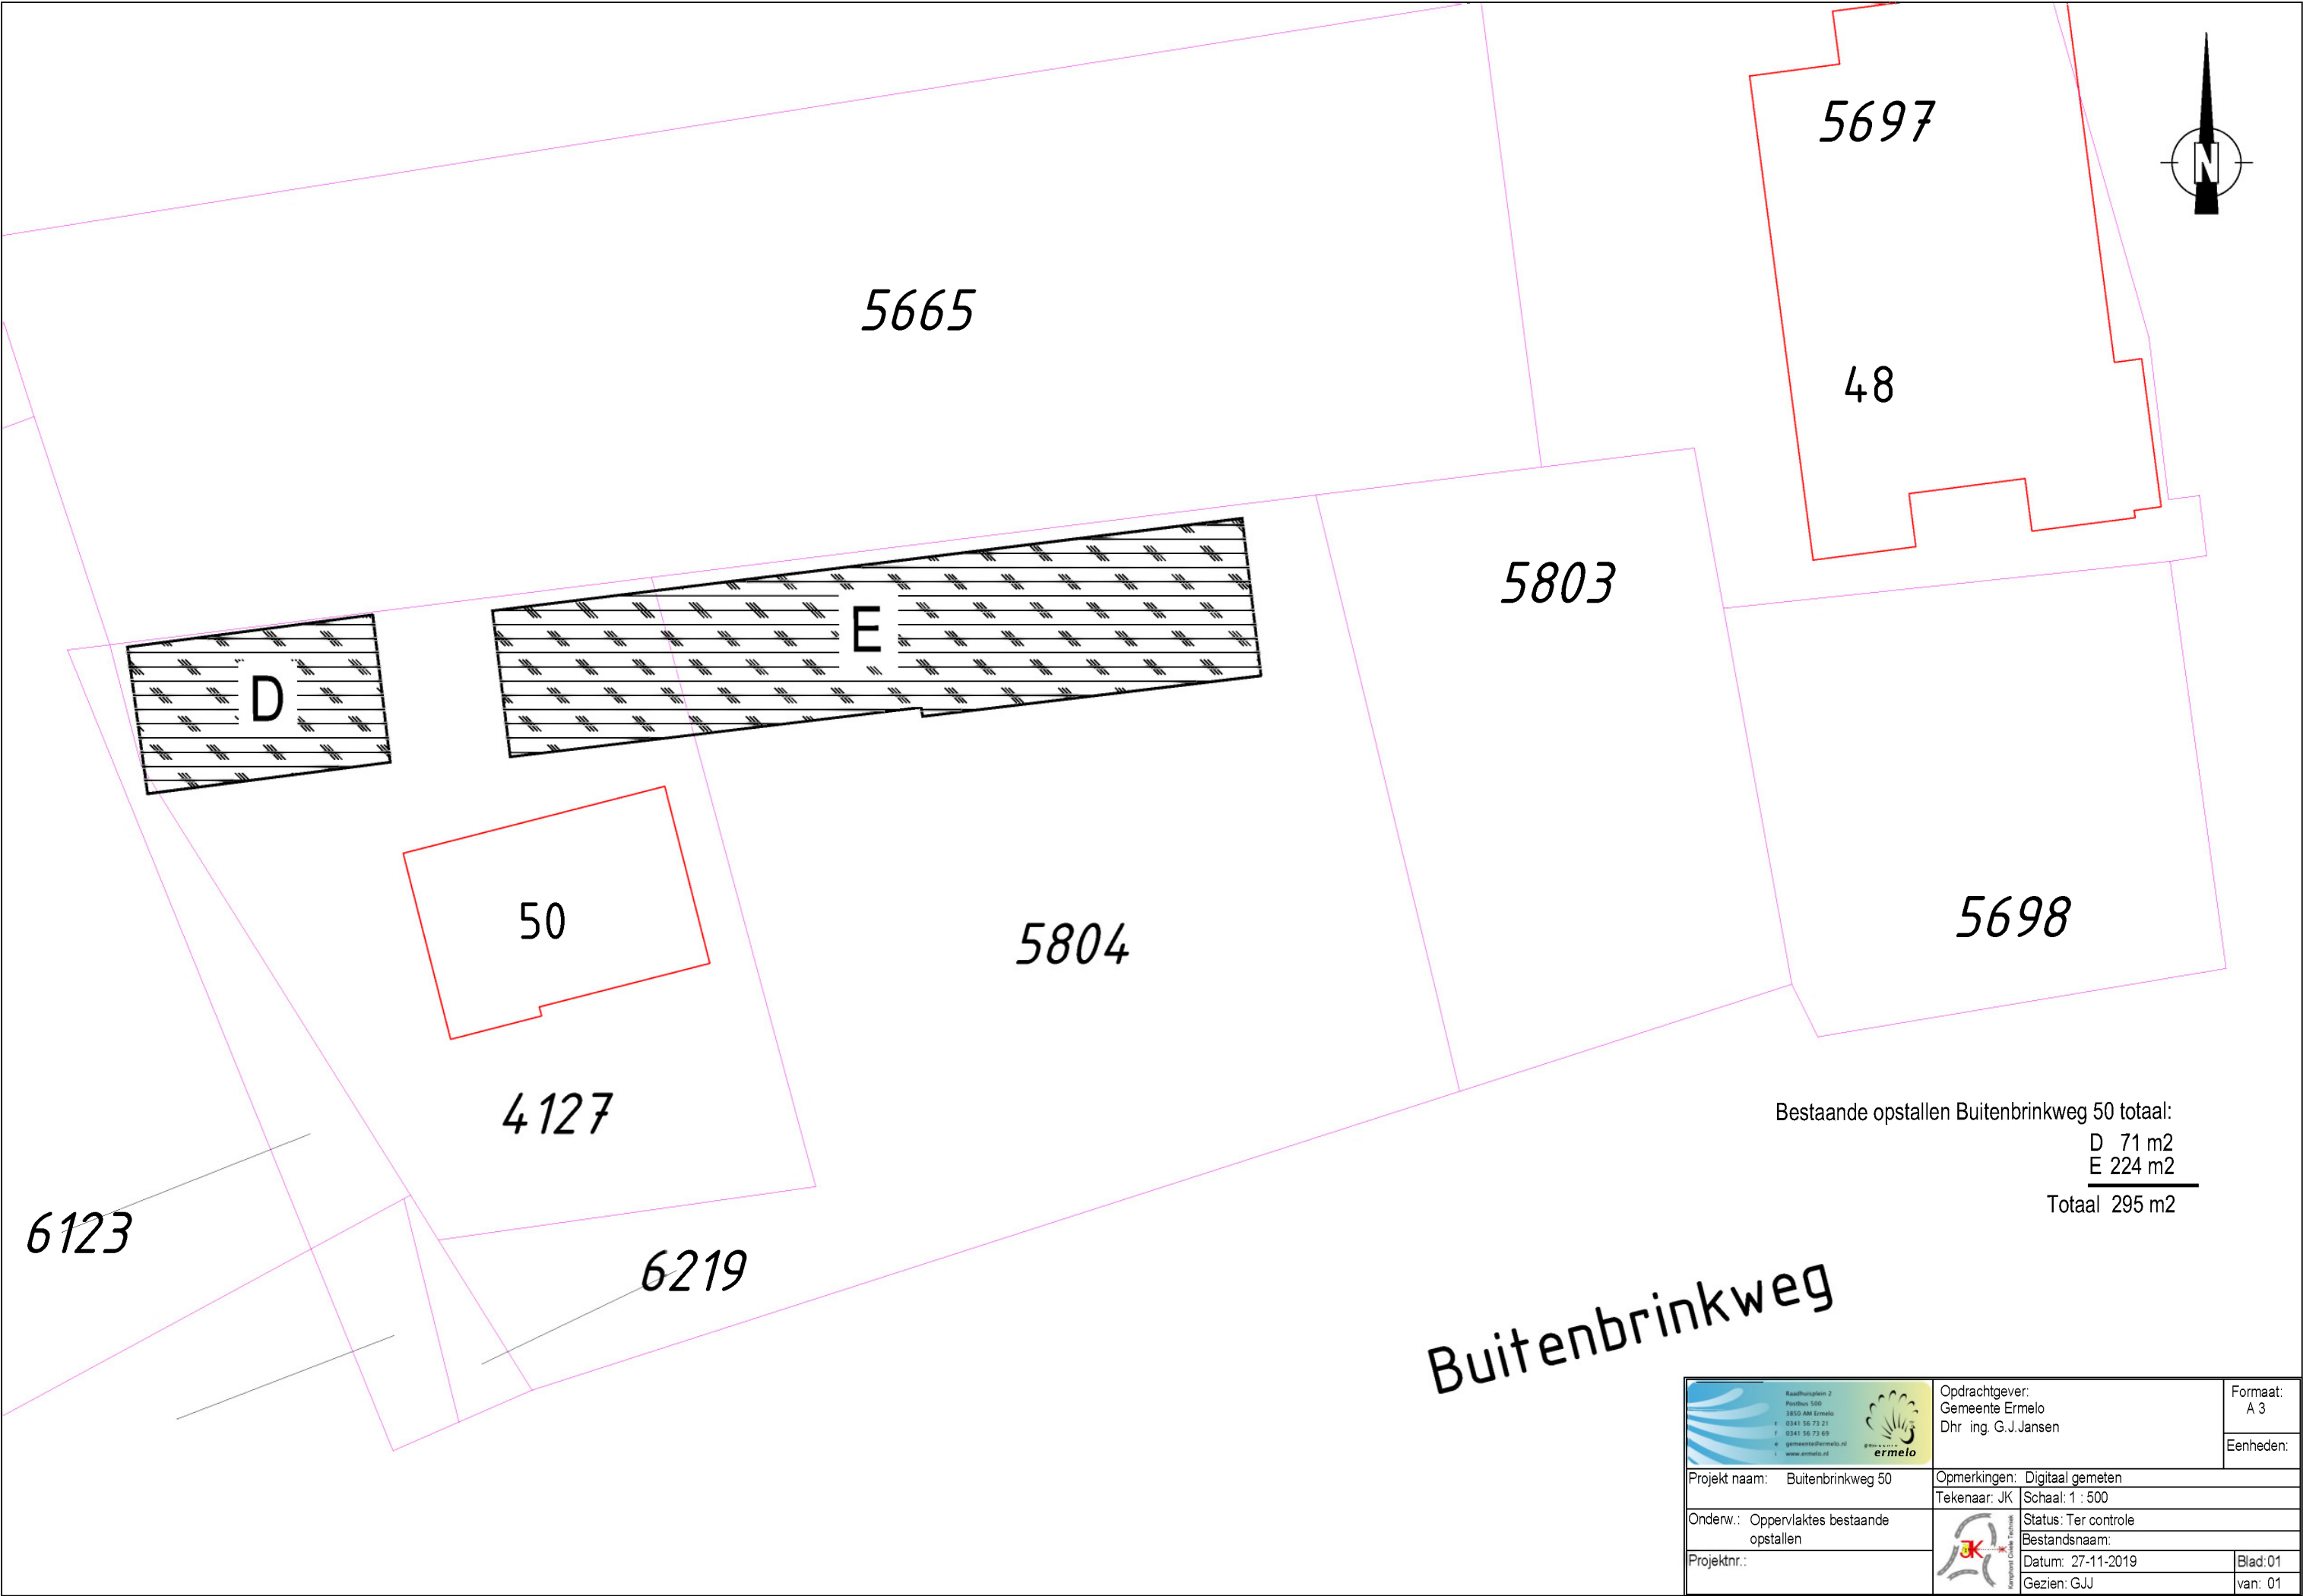


Raadhuishoof 2 Postbus 500 3850 AB Ermelo + 0341 56 73 21 + 0341 56 73 69 e gemeente@ermelo.nl www.ermelo.nl ermelo		Opdrachtgever: Gemeente Ermelo Dhr. ing. G.J. Jansen		Formaat: A 3
Project naam: Buitenbrinkweg 50		Opmerkingen: Digitaal gemeten		Eenheden:
Onderw.: Oppervlaktes bestaande opstallen		Tekenaar: JK	Schaal: 1 : 500	
Projectnr.:		Status: Ter controle		
		Bestandsnaam:		
		Datum: 27-11-2019		Blad: 01
		Gezien: GJJ		van: 01

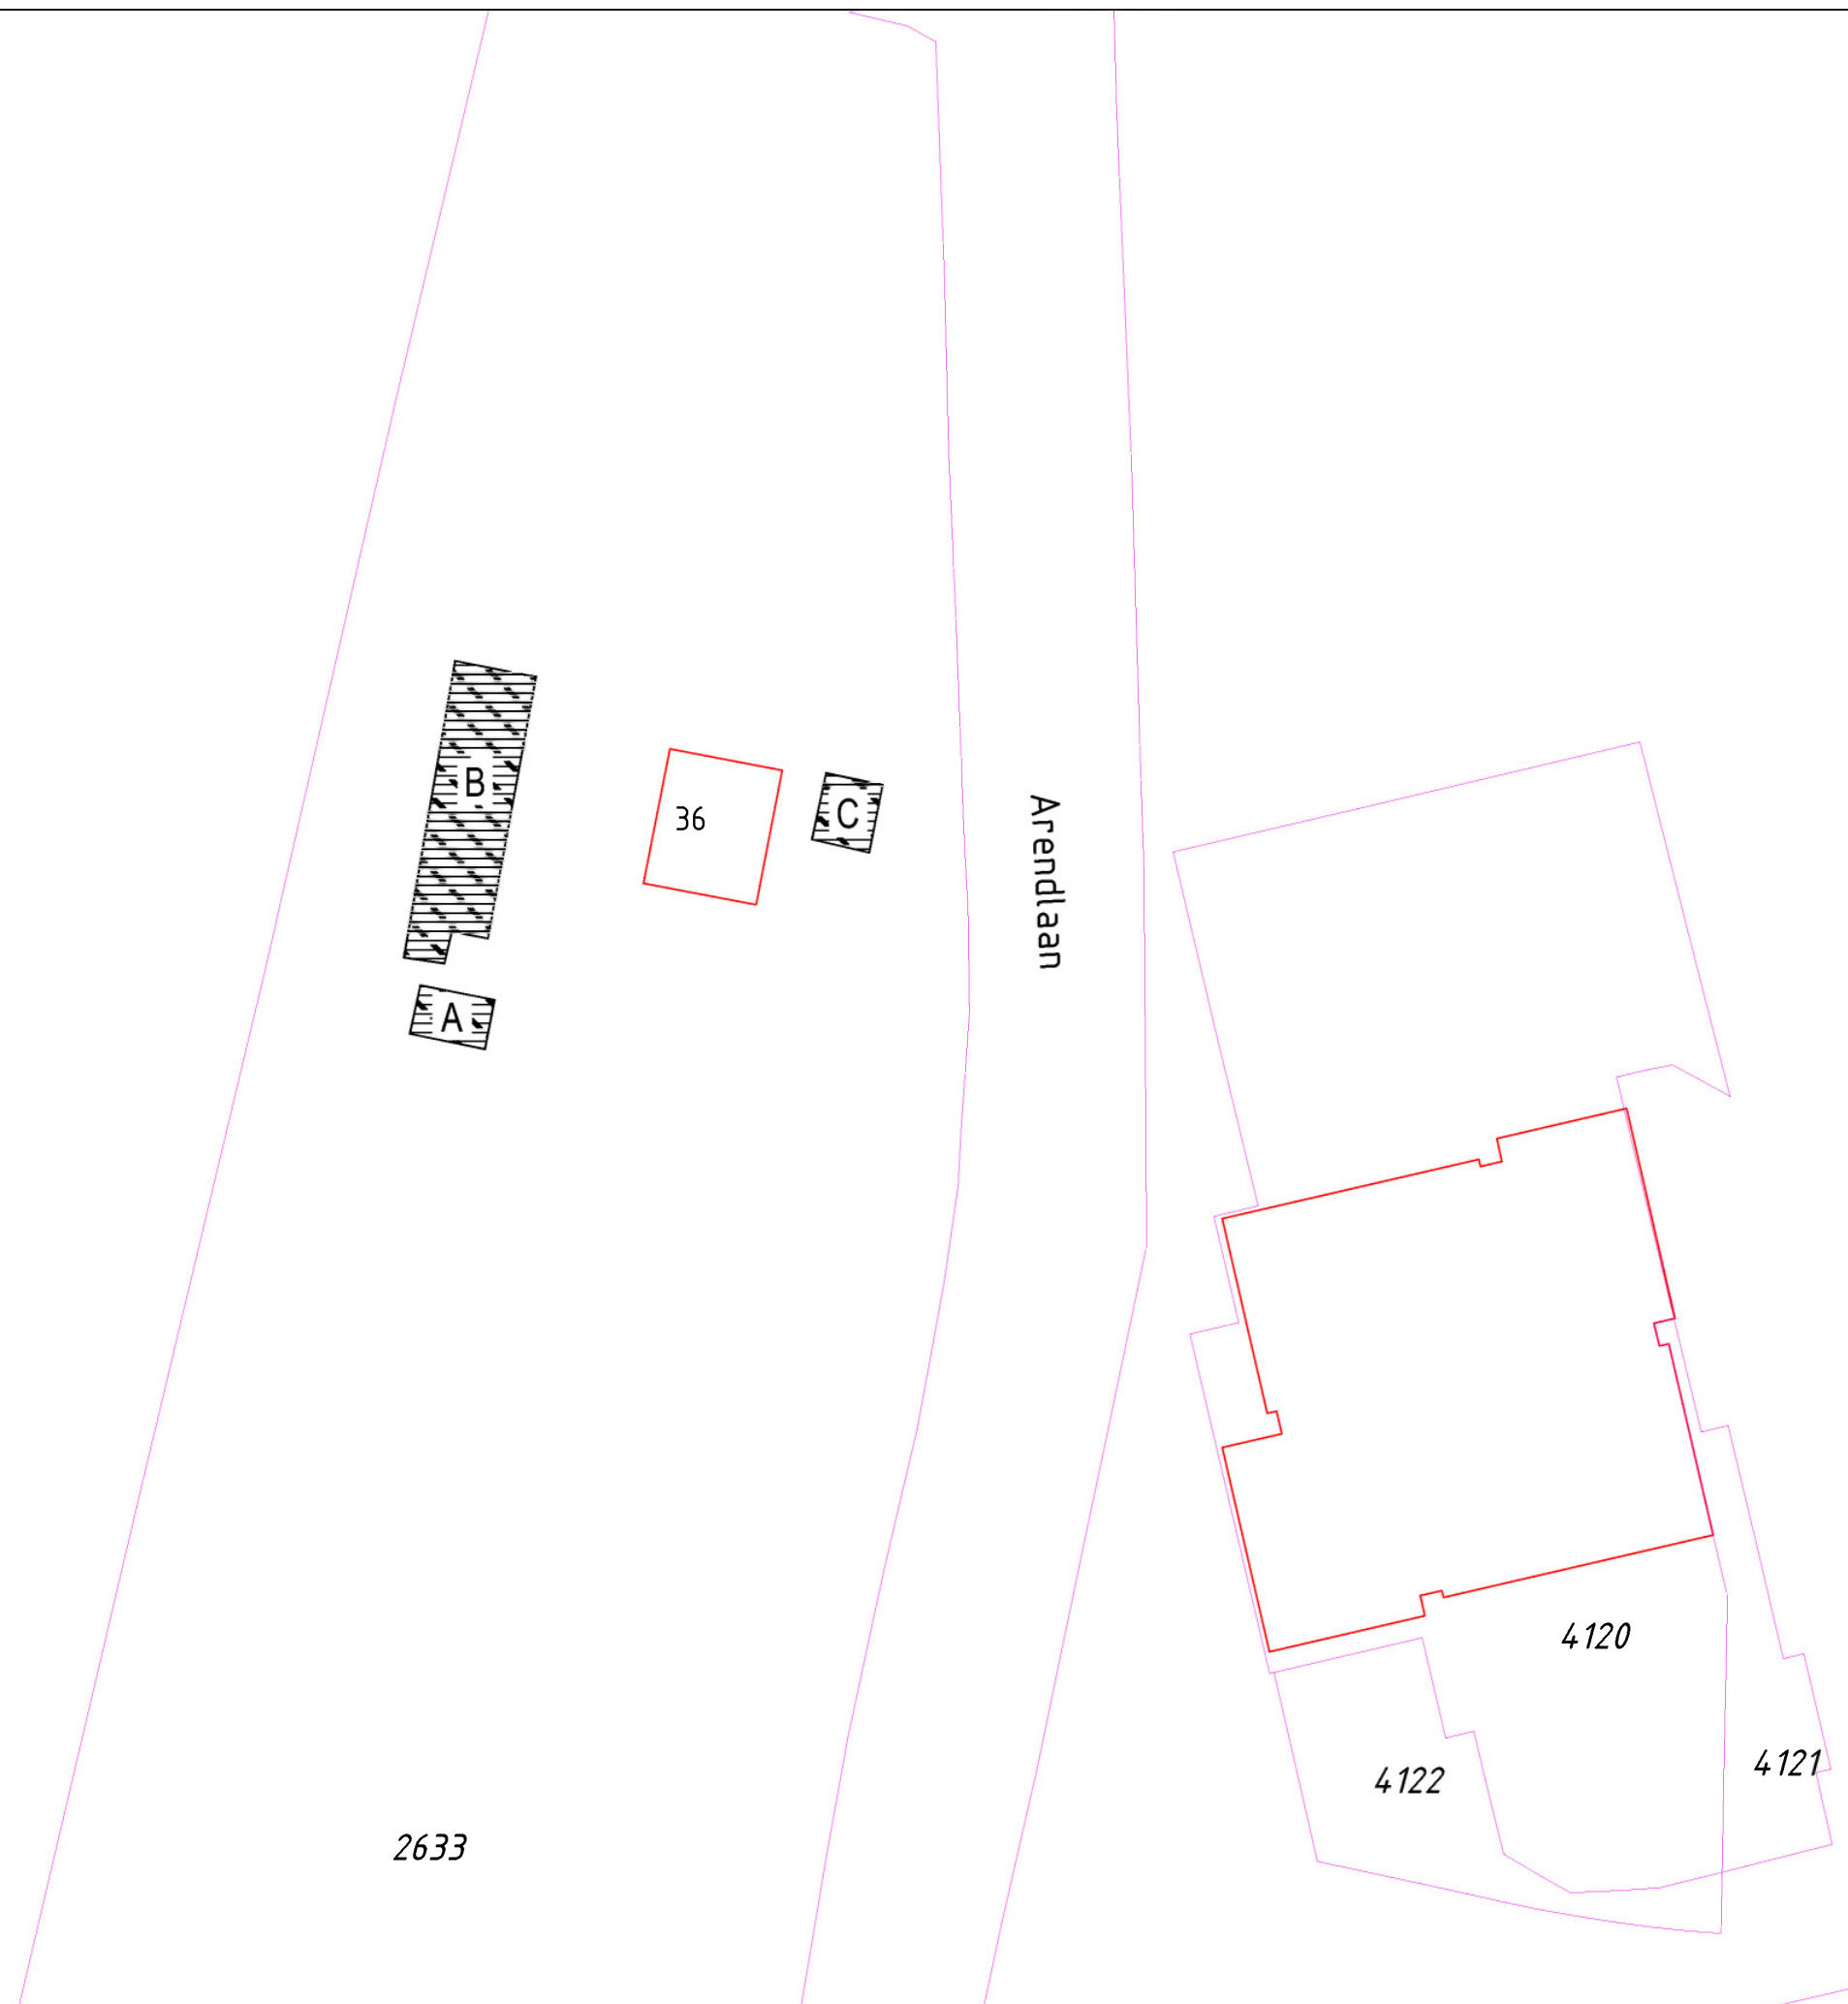

Bestaande opstallen Arendlaan 36 totaal:

A	18 m2
B	107 m2
C	19 m2
Totaal	144 m2

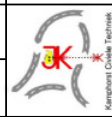 Raadhuishoofd 2 Postbus 100 3850 AB Ermelo t 0341 56 73 21 f 0341 56 73 69 e gemeente@ermelo.nl www.ermelo.nl	Opdrachtgever: Gemeente Ermelo Dhr ing. G.J.Jansen		Formaat: A 3
	Opmerkingen: Digitaal gemeten		Eenheden:
Project naam: Arendlaan 36	Tekenaar: JK	Schaal: 1 : 500	
Onderw.: Oppervlaktes bestaande opstallen		Status: Ter controle	
Projektnr.:		Bestandsnaam:	
		Datum: 27-11-2019	Blad: 01
		Gezien: GJJ	van: 01