Verkennend bodemonderzoek
en asbestonderzoek
Horsterweg naast 204 / 206
Ermelo

Opdrachtgever:	VanWestreenen B.V. Dhr. A. Sikking Anthonie Fokkerstraat 1a 3772 MP BARNEVELD
Datum onderzoek:	oktober 2015
Datum rapport:	november 2015
Projectnummer:	2015.322
Samensteller rapport:	Dhr. P. van der Poel
Monsternemer:	Dhr. S. Put

Van der Poel Milieu Advies B.V.
Postbus 71
7475 ZH MARKELO
tel.: 0547 – 261 888
fax: 0547 – 261 050

INHOUDSOPGAVE

Hoofdstuk	Omschrijving	blz.
1	INLEIDING	3
	1.1 Algemeen	3
	1.2 Historisch onderzoek	3
	1.3 Regionale bodemopbouw	4
	1.4 Hypothese	4
2	VELDWERKZAAMHEDEN	4
	2.1 Algemeen	4
	2.2 Lokale bodemopbouw	5
	2.3 Zintuiglijke waarnemingen	5
3	ANALYSERESULTATEN EN BESPREKING	5
	3.1. Uitgevoerde analyses	5
	3.2 Toetsingskader	6
	3.3 Analyseresultaten grond	7
	3.4 Analyseresultaten asbest in bodem	7
	3.5 Analyseresultaten grondwater	7
4	SAMENVATTING EN CONCLUSIES	8

Bijlagen

1. Situatieschets
2. Analyseresultaten
3. Toetsingstabel
4. Boorprofielen
5. Functiescheiding

1 INLEIDING

1.1 Algemeen

In opdracht van Van Westreenen B.V. is door Van der Poel Milieu Advies B.V. te Markelo een verkennend bodemonderzoek uitgevoerd op een locatie aan de Horsterweg naast 204/ 206 te Ermelo (kadastraal bekend, gemeente Ermelo, sectie I, perceelnummer 3751).

Aanleiding tot het onderzoek is de voorgenomen nieuwbouw op de onderzoekslocatie. Het verkennend bodemonderzoek heeft tot doel een indruk te verkrijgen omtrent de eventuele aanwezigheid van verontreinigingen in de grond en het grondwater van het onderzoeksterrein. Het doel van het verkennend onderzoek asbest is om, met een relatief geringe onderzoeksinspanning, na te gaan of de verdenking van asbest in bodemverontreiniging terecht is.

Tussen Van der Poel Milieu Advies B.V. en de opdrachtgever is geen sprake van een relatie die de onafhankelijkheid van Van der Poel Milieu Advies B.V. zou kunnen beïnvloeden. Van der Poel Milieu Advies B.V. is BRL/SIKB 2000 met protocol 2001, 2002, 2018 gecertificeerd en erkend. Onderstaande werkzaamheden zijn conform genoemde protocollen uitgevoerd.

1.2 Historisch onderzoek

Bron historisch onderzoek : Omgevingsdienst ODNV
: Atlas Gelderland
: locatiebezoek d.d. 15 oktober 2015

De onderzoekslocatie heeft een totale oppervlakte van circa 400 m². Op de locatie bevindt zich momenteel een diepvriesgebouw uit 1960. Ten noorden en westen van de onderzoekslocatie bevindt zich maisland, ten oosten het erf en woning nr. 206 / 204 en ten zuiden de Horsterweg.

Uit het standaard historisch vooronderzoek (NEN 5725) blijkt dat op de onderzoekslocatie geen onder- of bovengrondse tanks aanwezig zijn, of zijn geweest. Voor zover bekend hebben op de onderzoekslocatie verder geen bodembedreigende activiteiten plaatsgevonden en zijn geen stoffen opgeslagen (geweest). Verder zijn op de onderzoekslocatie geen eerdere bodemonderzoeken uitgevoerd en hebben, voor zover bekend, geen calamiteiten plaatsgevonden waarbij de bodem verontreinigd is geraakt. Perceel I 3751 is gelegen binnen de interventiewaarde contour van een mobiele grondwaterverontreiniging met vluchtige organische chloorkoolwaterstoffen. In 2014 is een eind- evaluatierapport opgesteld mbt de grondwatersanering. In de nabije omgeving is een verkennend bodemonderzoek uitgevoerd door Grondvitaal (rapportnr. 512011) aan de Horsterweg 163. Tijdens dit onderzoek zijn in de boven- en ondergrond geen overschrijdingen aangetoond, in het grondwater is chroom boven streefwaarde aangetoond. Aan de Horsterweg 155 is door Tauw een verkennend bodemonderzoek uitgevoerd (rapportnr. 3717690). De resultaten van dit onderzoek zijn dezelfde als het onderzoek aan de Horsterweg 163. In de boven- en ondergrond zijn geen overschrijdingen aangetoond, in het grondwater chroom boven streefwaarde.

1.3 Regionale bodemopbouw

Volgens de Dienst Grondwaterverkenning van het TNO is de regionale bodemopbouw als volgt (Een en ander is gebaseerd op de dichtstbijzijnde boring):

Vanaf maaiveld tot een diepte van circa 45 meter wordt matig grof tot grof zand aangetroffen. Onduidelijk is in hoeverre de scheidende Eemformatie (klei tot zandige klei) op een diepte van circa 10 m -mv aanwezig is.

De regionale grondwaterstromingsrichting is noordwest.
Plaatselijk kan de stromingsrichting van het grondwater worden beïnvloed door onttrekkingen, sloten, beken, rioleringen e.d.

1.4 Hypothese

De onderzoeksopzet is gebaseerd op de richtlijnen uit de NEN-5740. Hierbij is de onderzoeksstrategie voor een onverdachte locatie (ONV) gehanteerd.

Met betrekking tot het verkennend onderzoek asbest is op basis van de huidige beschikbare gegevens en de NEN-5707 de hypothese 'kleinschalig onverdacht, kleinschalige verkaveling met wisselend gebruik' gesteld voor de onderzoekslocatie, waarbij de strategie volgens paragraaf 7.4.1 van de NEN-5707 zal worden gehanteerd.

2 VELDWERKZAAMHEDEN

2.1 Algemeen

Het veldwerk is op 15 oktober 2015 uitgevoerd en heeft bestaan uit de volgende werkzaamheden:

- Het maaiveld is geïnspecteerd. Het te inspecteren maaiveld is hierbij opgedeeld in 'inspectie-stroken' van maximaal 1,5 meter en is strook voor strook geïnspecteerd in twee richtingen haaks op elkaar;
- het verrichten van 2 boringen tot 0,5 m–mv (nrs. 3 en 4);
- het verrichten van 1 boring tot 2,0 m–mv (nr. 2);
- het verrichten van 1 boring met peilbuis ten behoeve van het grondwateronderzoek (nr.1).
- het ter plaatse van de monsterpunten 1 t/m 4 handmatig graven van 4 gaten (0,3x0,3x0,5). Eén van de gaten (nr 2) is doorgeboord tot een diepte van 2 m–mv.

De uitgegraven en opgeboorde grond is gezeefd over een 16 mm zeef, uitgespreid op plastic folie, waarbij de maximale laagdikte maximaal 2 cm van de te inspecteren grond bedraagt. Per gat/boring zijn alle asbesthoudende materialen, indien aangetroffen, verzameld en gewogen. Per grondlaag van maximaal 0,5 m is het bodemprofiel vastgesteld. De weersomstandigheden tijdens de visuele inspectie en strategische monsterneming waren goed.

Het grondwater is bemonsterd op 22 oktober 2015. Tijdens de grondwaterbemonstering zijn de waarden voor de pH (zuurgraad), EGV (elektrische geleiding) en de troebelheid (NTU) bepaald.

In bijlage 1 is een situatieschets van het terrein opgenomen met de ligging van de monsterpunten.

Van het opgeboorde materiaal zijn representatieve monsters genomen welke zijn beoordeeld qua textuur, geur en kleur. De boorprofielen zijn opgenomen in bijlage 4.

2.2 Lokale bodemopbouw

De bodem van de onderzochte locatie is tot 2,6 m-mv opgebouwd uit matig fijn tot matig grof, zwak siltig zand. De bovenlaag (0–0,5 m–mv) is zwak tot matig humeus en bij boringen 3 en 4 zwak tot matig wortelhoudend . Tijdens de veldwerkzaamheden bevond het grondwater zich op een diepte van circa 1,1 m-mv.

2.3 Zintuiglijke waarnemingen

Het opgegraven en opgeboorde materiaal is in het veld zintuiglijk beoordeeld. Hierbij zijn, behoudens sporen van puin in boring 3 geen bijzonderheden waargenomen die duiden op het voorkomen van een mogelijke bodemverontreiniging. Tijdens het veldwerk is door de veldmedewerkers ter plaatse van de gaten/boringen in de bodem en op het maaiveld van de locatie zintuiglijk geen asbest waargenomen. Het opgegraven materiaal is (tijdens zeving) zintuiglijk beoordeeld op asbestverdacht materiaal en afval en puindelen.

3 ANALYSERESULTATEN EN BESPREKING

3.1. Uitgevoerde analyses

Van het opgeboorde materiaal zijn de volgende mengmonsters samengesteld:

- monsterpunten 1 t/m 4 (0-0,5 m–mv);
- monsterpunten 1 en 2 (0,5-1,5 m–mv).

De grondmengmonsters zijn geanalyseerd op het NEN-grondpakket. De grondwatermonsters uit peilbuis 1 zijn geanalyseerd op het NEN-grondwaterpakket. De samenstelling van de analysepakketten is weergegeven in tabel 3.1.

Tabel 3.1 Samenstelling analysepakketten

Parameters	grond	grondwater
Metalen; barium, cadmium, cobalt, koper, kwik, nikkel, lood, zink, molybdeen	x	x
Minerale olie (GC)	x	x
Polychloorbifenylen (PCB)	x	
Polycyclische aromatische koolwaterstoffen (PAK-10)	x	
Lutum (fractie < 2 µm) + organisch stofgehalte	x	
Vluchtige aromatische koolwaterstoffen (benzeen, tolueen, ethylbenzeen, xylenen), styreen en naftaleen		x

Vluchtige gehalogeneerde koolwaterstoffen (dichloormethaan, trichloormethaan, tetrachloormethaan, trichlooretheen, tetrachlooretheen, 1,1-dichloorethaan, 1,2-dichloorethaan, 1,1,1-trichloorethaan, 1,1,2-trichloorethaan, cis en trans 1,2-dichloorethenen, 1,1-dichlooretheen, 1,2-dichloorethenen, vinylchloride, dichloorpropanen, triboommethaan)		x

3.2 Toetsingskader

De analyseresultaten zijn opgenomen in bijlage 2. Voor grond zijn de gemeten gehalten getoetst aan de achtergrondwaarden (AW) zoals opgenomen in de Regeling bodemkwaliteit en de interventiewaarden (I) uit de Circulaire bodemsanering van 1 juli 2013. De gemeten grondwaterconcentraties zijn tevens getoetst aan de streef- en interventiewaarden uit de Circulaire bodemsanering van 1 juli 2013. Hiervoor is gebruik gemaakt van BOTOVA-gevalideerde software.

De streefwaarden (S) en achtergrondwaarden (AW) geven het niveau aan waarbij sprake is van een duurzame bodemkwaliteit. In de tekst wordt de term 'licht verhoogd' toegepast bij gehalten boven de streef- dan wel achtergrondwaarde en beneden de interventiewaarde. De interventiewaarden (I) geven aan wanneer de functionele eigenschappen die de bodem heeft voor mens, dier en plant ernstig zijn of dreigen te worden verminderd. Voor interventiewaarde overschrijdingen wordt de term 'sterk verhoogd' gehanteerd.

Daarnaast wordt bij de getoetste waarden een index opgenomen. Dit is de quotiënt tussen de gestandaardiseerde meetwaarde (GSSD) en de interventiewaarde. Een index beneden de 0,5 houdt in dat de GSSD (ver) onder de interventiewaarde ligt. Een index boven de 1 houdt in dat de GSSD boven de interventiewaarde ligt. Een index tussen de 0,5 en 1 houdt in dat de GSSD dicht bij de interventiewaarde ligt. Afhankelijk van de specifieke situatie is dit mogelijk aanleiding voor het uitsplitsen van een mengmonster en/of het uitvoeren van nader onderzoek.

De achtergrond- en interventiewaarden voor grond zijn gerelateerd aan het organisch stofgehalte (humus) en de lutumfractie van de bodem. De toetsingstabellen (met index) voor grond met gecorrigeerde normen voor humus en lutum per (meng)monster en de toetsingstabellen grondwater zijn opgenomen in bijlage 3. In de tabellen 3.2 (grond) en 3.3 (grondwater) zijn de overschrijdingstabellen opgenomen waarin per monster staat aangegeven of er sprake is van streef-/achtergrond- en/of interventiewaarde overschrijdingen. Bij de toetsing worden de gemeten gehalten aan de hand van geanalyseerde of geschatte gehalten organisch stof en lutum met de BOTOVA gevalideerde software omgerekend naar standaard bodemcondities (bodem met 10% organische stof en 25% lutum). Deze gestandaardiseerde meetwaarden worden vergeleken met de vaste normwaarden, zoals opgenomen in de tabellen in bijlage 3.

De normen voor sommige parameters zijn lager dan de vereiste rapportagegrens in het laboratorium. Bij de berekening van een somparameter moeten de gehalten van de afzonderlijke rapportagegrenzen vermenigvuldigd worden met de factor 0,7. De zo verkregen waarde wordt getoetst aan de van toepassing zijnde normen. Indien alle individuele waarden "< dan de vereiste rapportagegrens zijn aangetoond" mag ervan uit gegaan worden dat de kwaliteit van de grond of het grondwater voldoet aan de van toepassing zijnde normen. Vanwege de storende aard van sommige monsters kunnen voor bepaalde individuele parameters verhoogde rapportagegrenzen gehanteerd. Indien de verhoogde rapportagegrens vermenigvuldigd met de factor 0,7 boven de norm uitkomt moet formeel worden gesproken van een overschrijding van de betreffende norm.

Voor asbest in grond (indien minder dan 50 % bodemvreemd materiaal is waargenomen) is een interventiewaarde (I) vastgelegd in de Circulaire bodemsanering 2013. In tegenstelling tot andere chemische stoffen is het volumecirterium (minimaal 25 m^3 verontreinigde grond > I) niet voor asbest van toepassing. Verder zijn er voor asbest in grond hergebruikswaarden vastgelegd in de Regeling bodemkwaliteit.

Deze landelijke normen voor asbest in grond zijn allemaal vastgesteld op 100 mg/kg gewogen (serpentijnasbestgehalte vermeerderd met tienmaal het amfiboolgehalte).

3.3 Analyseresultaten grond

Tabel 3.2 Overschrijdingstabel analyseresultaten grond

Analyse-monster	Traject (m -mv)	> AW (+index)	> I (+index)
1tm4	0,00 - 0,50	Zink (0,28)	-
1 en 2	0,50 - 1,50	-	-

> AW : > Achtergrondwaarde
> I : > Interventiewaarde
Index : (GSSD - AW) / (I - AW)

Uit de analyseresultaten blijkt dat in de bovengrond (0-0,5 m–mv) een zink gehalte is gemeten dat de desbetreffende achtergrondwaarde overschrijdt. Verder is in zowel de boven- als de ondergrond geen van de onderzochte componenten gemeten in een gehalte dat de desbetreffende achtergrondwaarde en/of rapportagegrens overschrijdt.

De gemeten overschrijding is dusdanig dat aanvullende maatregelen en/of analyses niet noodzakelijk worden geacht.

3.4 Analyseresultaten asbest in bodem

Uit de analyseresultaten (zie bijlage 2) blijkt dat in MM1 geen aanwezigheid van asbesthoudend materiaal is aangetoond.

3.5 Analyseresultaten grondwater

Tabel 3.3 Overschrijdingstabel analyseresultaten grondwater

Watermonster	Filterdiepte (m -mv)	> S (+index)	> I (+index)	pH	EGV	Troebelheid (NTU)
1-1-1	1,60 - 2,60	Barium (0,03)		7.3	618	16

> S : > Streefwaarde
> I : > Interventiewaarde
Index : (GSSD - S) / (I - S)

Uit de analyseresultaten blijkt dat in het grondwater een concentratie barium is gemeten die de desbetreffende achtergrondwaarde overschrijdt. Verder zijn geen van de onderzochte componenten gemeten in concentraties die de streefwaarden en/of de detectiegrenzen overschrijden. De gemeten waarden voor de pH , EC en NTU kunnen als normaal worden beschouwd.

4 SAMENVATTING EN CONCLUSIES

In opdracht van Van Westreenen B.V. is door Van der Poel Milieu Advies B.V. te Markelo een verkennend bodemonderzoek uitgevoerd op een locatie aan de Horsterweg naast 204/ 206 te Ermelo (kadastraal bekend, gemeente Ermelo, sectie I, perceelnummer 3751).

Aanleiding tot het onderzoek is de voorgenomen nieuwbouw op de onderzoekslocatie. Het onderzoek heeft tot doel een indruk te verkrijgen omtrent de eventuele aanwezigheid van verontreinigingen in de grond en het grondwater van het onderzoeksterrein.

De onderzoekslocatie heeft een totale oppervlakte van circa 400 m². Op de locatie bevindt zich momenteel een diepvriesgebouw uit 1960. Ten noorden en westen van de onderzoekslocatie bevindt zich maisland, ten oosten het erf en woning nr. 206 / 204 en ten zuiden de Horsterweg.

Uit het standaard historisch vooronderzoek (NEN 5725) blijkt dat op de onderzoekslocatie geen onder- of bovengrondse tanks aanwezig zijn, of zijn geweest. Voor zover bekend hebben op de onderzoekslocatie verder geen bodembedreigende activiteiten plaatsgevonden en zijn geen stoffen opgeslagen (geweest). Verder zijn op de onderzoekslocatie geen eerdere bodemonderzoeken uitgevoerd en hebben, voor zover bekend, geen calamiteiten plaatsgevonden waarbij de bodem verontreinigd is geraakt. Perceel I 3751 is gelegen binnen de interventiewaarde contour van een mobiele grondwaterverontreiniging met vluchtige organische chloorkoolwaterstoffen. In 2014 is een eind- evaluatierapport opgesteld mbt de grondwatersanering. In de nabije omgeving is een verkennend bodemonderzoek uitgevoerd door Grondvitaal (rapportnr. 512011) aan de Horsterweg 163. Tijdens dit onderzoek zijn in de boven- en ondergrond geen overschrijdingen aangetoond, in het grondwater is chroom boven streefwaarde aangetoond. Aan de Horsterweg 155 is door Tauw een verkennend bodemonderzoek uitgevoerd (rapportnr. 3717690). De resultaten van dit onderzoek zijn dezelfde als het onderzoek aan de Horsterweg 163. In de boven- en ondergrond zijn geen overschrijdingen aangetoond, in het grondwater chroom boven streefwaarde.

De onderzoeksopzet is gebaseerd op de richtlijnen uit de NEN-5740. Hierbij is de onderzoeksstrategie voor een onverdachte locatie (ONV) gehanteerd. Daarnaast is de bovengrond (NEN 5707) geanalyseerd op de aanwezigheid van asbest.

Uit de veld- en laboratoriumwerkzaamheden is het volgende naar voren gekomen:

- De bodem van de onderzochte locatie is tot 2,6 m-mv opgebouwd uit matig fijn tot matig grof, zwak siltig zand. De bovenlaag (0–0,5 m–mv) is zwak tot matig humeus en bij boringen 3 en 4 zwak tot matig wortelhoudend . Tijdens de veldwerkzaamheden bevond het grondwater zich op een diepte van circa 1,1 m-mv.

- Het opgegraven en opgeboorde materiaal is in het veld zintuiglijk beoordeeld. Hierbij zijn, behoudens sporen van puin in boring 3 geen bijzonderheden waargenomen die duiden op het voorkomen van een mogelijke bodemverontreiniging. Tijdens het veldwerk is door de veldmedewerkers ter plaatse van de gaten/boringen in de bodem en op het maaiveld van de locatie zintuiglijk geen asbest waargenomen. Het opgegraven materiaal is (tijdens zeving) zintuiglijk beoordeeld op asbestverdacht materiaal en afval en puindelen.

- In de bovengrond (0-0,5 m–mv) overschrijdt het zink gehalte de desbetreffende achtergrondwaarde. In het grondwater overschrijdt de concentratie barium de desbetreffende tussenwaarde. Verder zijn in grond en grondwater geen van de onderzochte componenten gemeten in gehalten/concentraties die de achtergrond-, streefwaarden en/of de detectiegrenzen overschrijden. De gemeten waarden voor de pH , EGV en kunnen als normaal worden beschouwd.

In MM1 is geen aanwezigheid van asbesthoudend materiaal aangetoond.

De gemeten overschrijdingen zijn dusdanig dat aanvullende maatregelen en/of analyses niet noodzakelijk worden geacht.

Milieuhygiënisch zijn er naar onze mening geen belemmeringen voor de voorgenomen nieuwbouw op de locatie.

De gestelde hypothese dat de locatie als "niet-verdacht" beschouwd kan worden is niet juist gebleken op basis van het aangetoonde licht verhoogde gehalte aan zink in de bovengrond en de aangetoonde licht verhoogde concentratie aan barium in het grondwater. Nader onderzoek wordt niet noodzakelijk geacht gezien de geringe verhogingen.

De gestelde hypothese dat de locatie ten aanzien van de parameter asbest in bodem als 'onverdacht' kan worden aangemerkt is juist gebleken.

Van der Poel Milieu Advies B.V.

P. van der Poel

Omgevingskaart

Klantreferentie: 2015.321

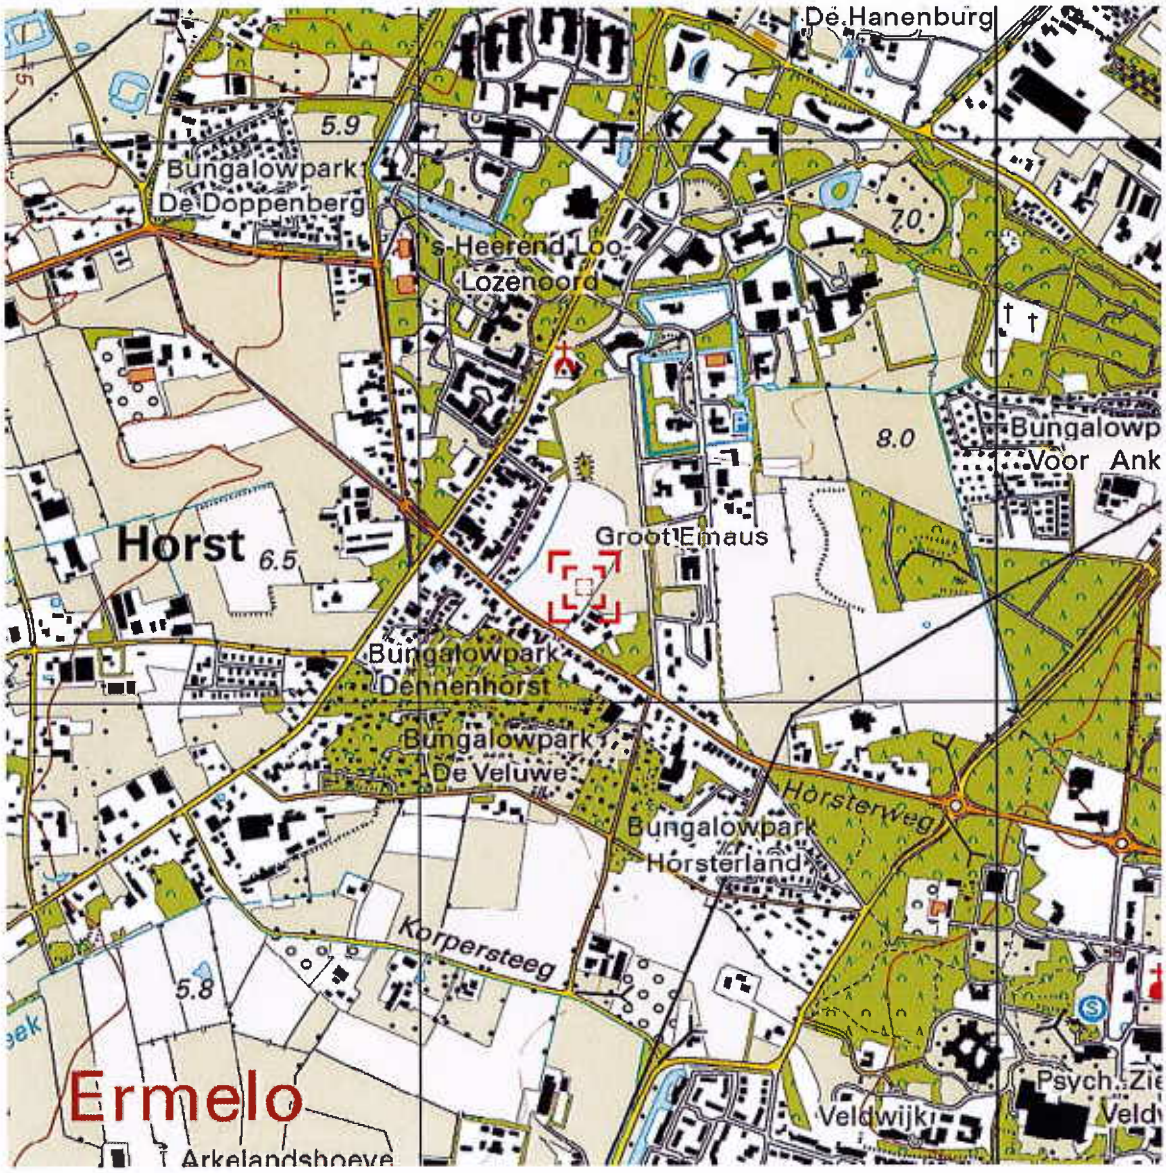

Deze kaart is noordgericht.

Schaal 1: 12500

Hier bevindt zich Kadastraal object ERMELO I 6392
Horsterweg , ERMELO
CC-BY Kadaster.

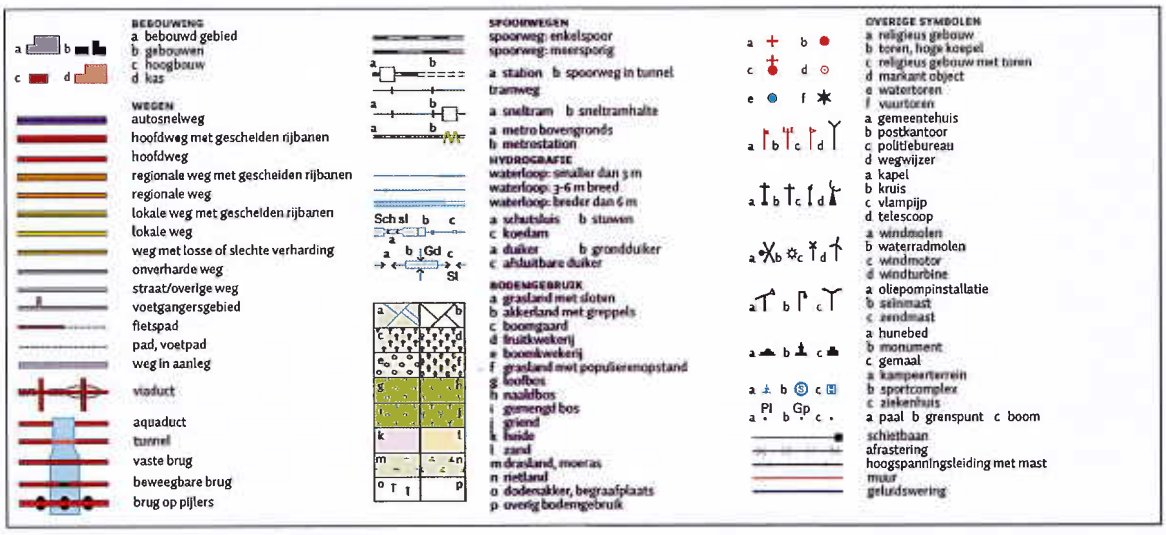

Uittreksel Kadastrale Kaart

Uw referentie: 2015.321

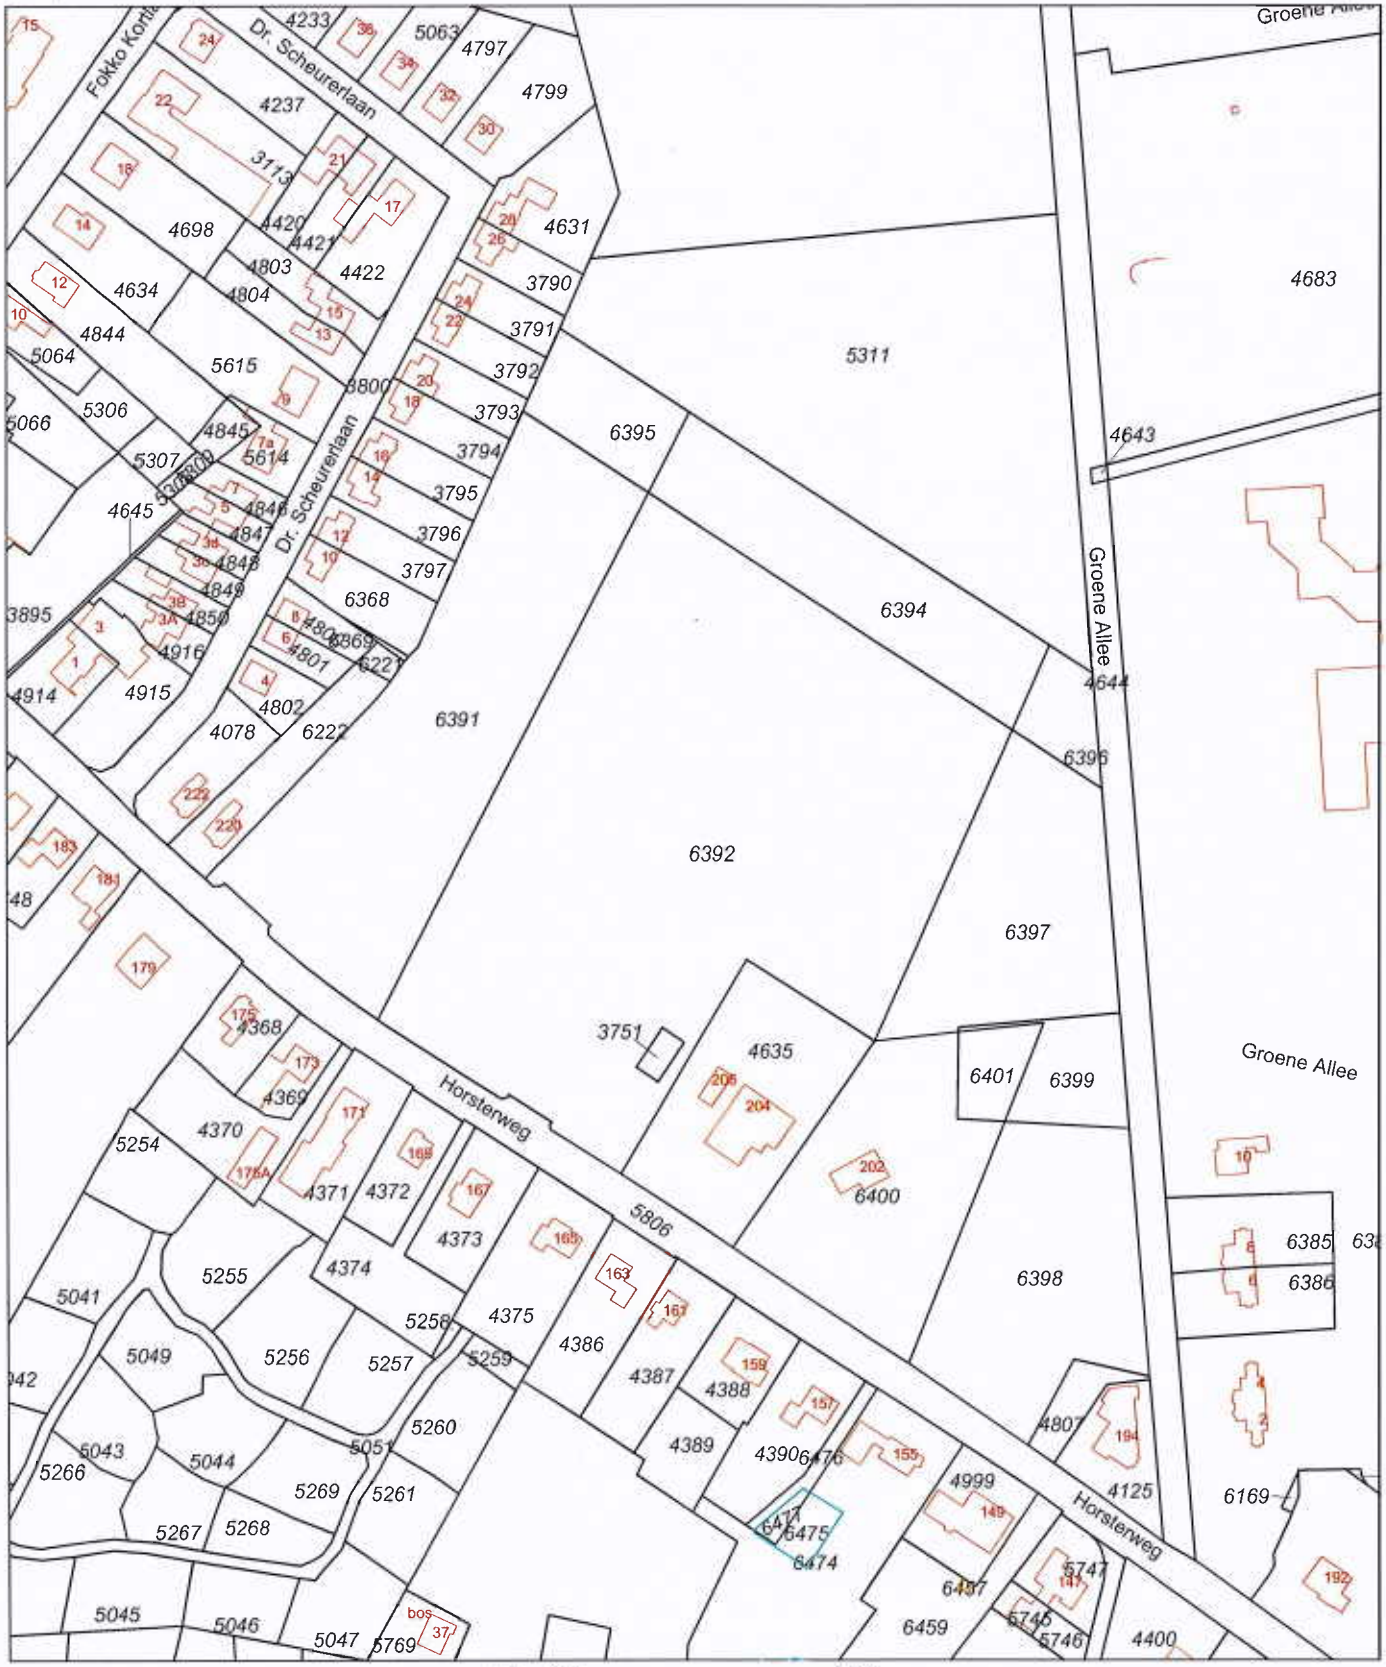

Deze kaart is noordgericht

12345 Perceelnummer

25 Huisnummer

Vastgestelde kadastrale grens

Voorlopige kadastrale grens

Administratieve kadastrale grens

Bebouwing

Overige topografie

Voor een eensluidend uittreksel, Apeldoorn, 24 september 2015
De bewaarder van het kadaster en de openbare registers

Schaal 1:2000

Kadastrale gemeente ERMELO
Sectie I
Perceel 6392

Aan dit uittreksel kunnen geen betrouwbare maten worden ontleend.
De Dienst voor het kadaster en de openbare registers behoudt zich de intellectuele eigendomsrechten voor, waaronder het auteursrecht en het databankenrecht.

Legenda

- boring tot 0,5 m -mv
- boring tot 2,0 m -mv
- peilbuis
- gat 0,3x0,3x0,5 m -mv
- 4652 perceelnummer
- fotorichting + fotonr.
- onderzoekslocatie
- 0 nulpunt

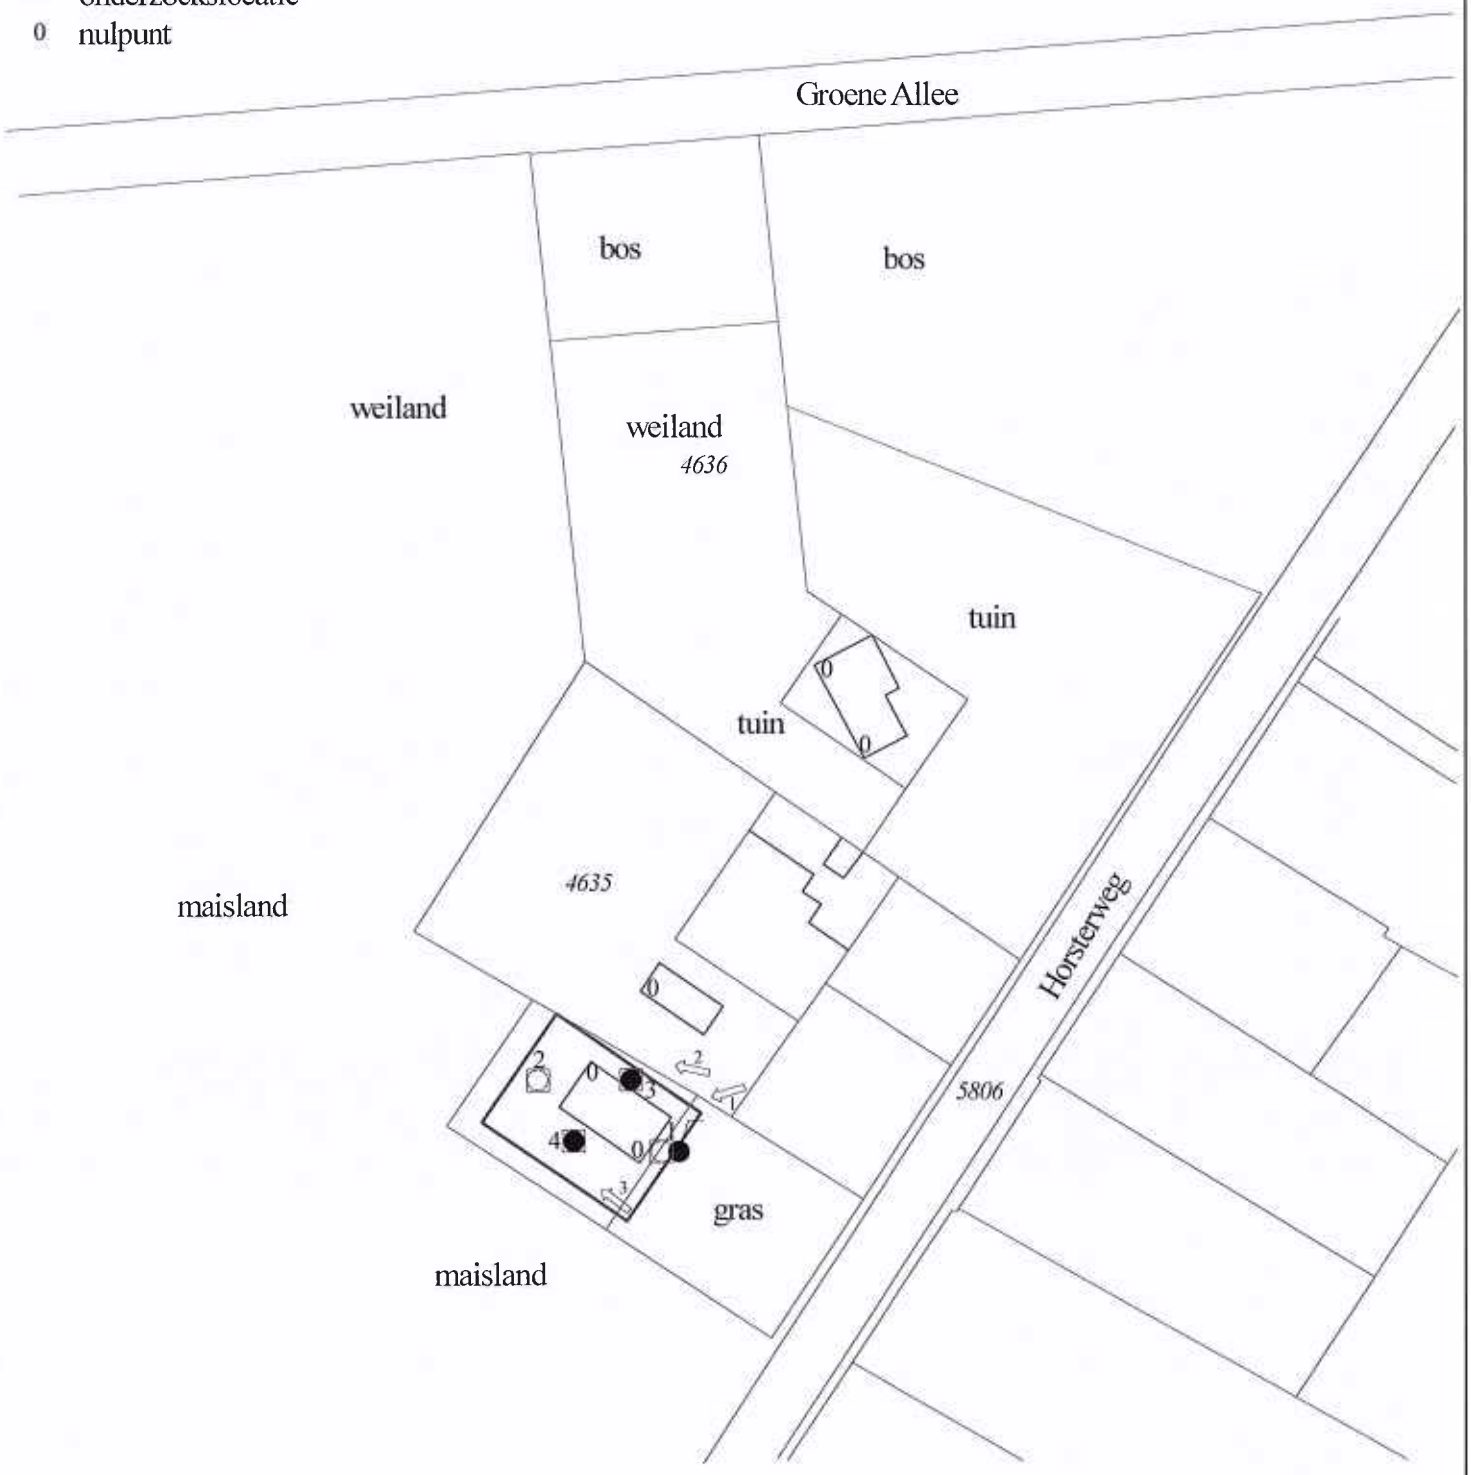

Van der Poel Milieu Advies B.V. *Adviesbureau bodem en milieu*	Project: Horsterweg Ermelo	Projectnr.: 2015.322 Schaal: 1 : 1000

Projectnummer: 2015.322
Locatie: Horsterweg naast nr. 204 / 206 te Ermelo
Datum: 15 oktober 2015

Foto 1:

Foto 2:

Foto 3:

Info

Van: Almiera Rappold <a.rappold@odnv.nl>
Verzonden: maandag 26 oktober 2015 10:53
Aan: Info
Onderwerp: FW: aanvraag bodeminformatie nabij Horsterweg 202-206 in Ermelo
Bijlagen: image002.jpg

Geachte mevrouw Aalderink,

Vanwege uw informatieverzoek met betrekking tot enkele percelen rond/nabij de Horsterweg 202-206 in Ermelo (sectie I, nrs 3751, 6401, 6399, 6397) ontvangt u hierbij het archiefonderzoek betreffende deze locaties.

Bodem

- De locaties zijn volgens de bodemkwaliteitskaart gelegen in deelgebied 2 (agrarisch buitengebied); -ontgravingskwaliteit/bodemfunctieklasse/toepassingseis: Natuur en Landbouw.

- Van de locaties zelf zijn bij de gemeente Ermelo geen bodemonderzoeken bekend
- Daarnaast is perceel I-3751 gelegen binnen de interventiewaardecontour van een mobiele grondwaterverontreiniging met vluchtige organische chloorkoolwaterstoffen (VOCl) in het grondwater. De verontreiniging bevindt zich in het bovenste pakket (0-9 m –mv) en het diepere pakket (ca. 25-35 m-mv). In 2014 is, voor zover ons bekend, nog een eind evaluatierapport opgesteld van de grondwatersanering, maar de rapportage is niet aangetroffen in het archief van de gemeente Ermelo. Dit geldt overigens voor vrijwel alle uitgevoerde onderzoeken van deze locatie. Aangezien de provincie bevoegd gezag is voor deze verontreiniging zult u voor meer informatie bij de provincie Gelderland moeten wezen.
- Van nabij gelegen locaties zijn bij de gemeente Ermelo de volgende bodemonderzoeken bekend:
  verkennend bodemonderzoek Horsterweg 163, Grondvitaal, nr. 512011, dd. 15-02-2005: boven- en ondergrond <AW, grondwater alleen chroom >S.
  verkennend bodemonderzoek Horsterweg 155, Tauw, nr. 3717690, dd. 23-12-1998: boven- en ondergrond <AW, grondwater alleen chroom >S.

Tanks

- Op de percelen - sectie I nrs. 3751, 6401, 6399, 6397 - zijn geen tanks bekend bij de gemeente Ermelo.

Bodembedreigende activiteiten / bedrijvigheid

- In het Historisch Bodem Bestand van de gemeente (HBB) wordt geen van de locaties genoemd. Er hebben, voor zover bekend, geen bodembedreigende activiteiten plaatsgevonden op de locaties.

Asbest

- De locaties zijn volgens de asbestkansenkaart gelegen in een gebied met een kleine kans op verontreiniging met asbest.

Archeologische verwachtingenkaart

- De locaties zijn gelegen in de archeologische zone met een lage verwachting:
  vergunningbeleid lage verwachting: bij bodemingrepen dieper dan 30 cm en groter dan 5000 m2: archeologisch vooronderzoek.

Luchtfoto's

- De luchtfoto's van 2002 tot 2015 worden u per WeTransfer toegezonden.

Milieuvergunningen

- Uit het milieuvergunningenarchief zijn geen bijzonderheden naar voren gekomen.

Bouwvergunningen

- Uit het bouwvergunningenarchief is het volgende naar voren gekomen:
  1960: Horsterweg 208 (perceel I-3751), oprichten van een diepvriesgebouw (met dakpannen) door perceeleigenaar Horsterweg 206. Tekening wordt per WeTransfer toegezonden.

Luchtfoto's Horsterweg 202-206 in Ermelo

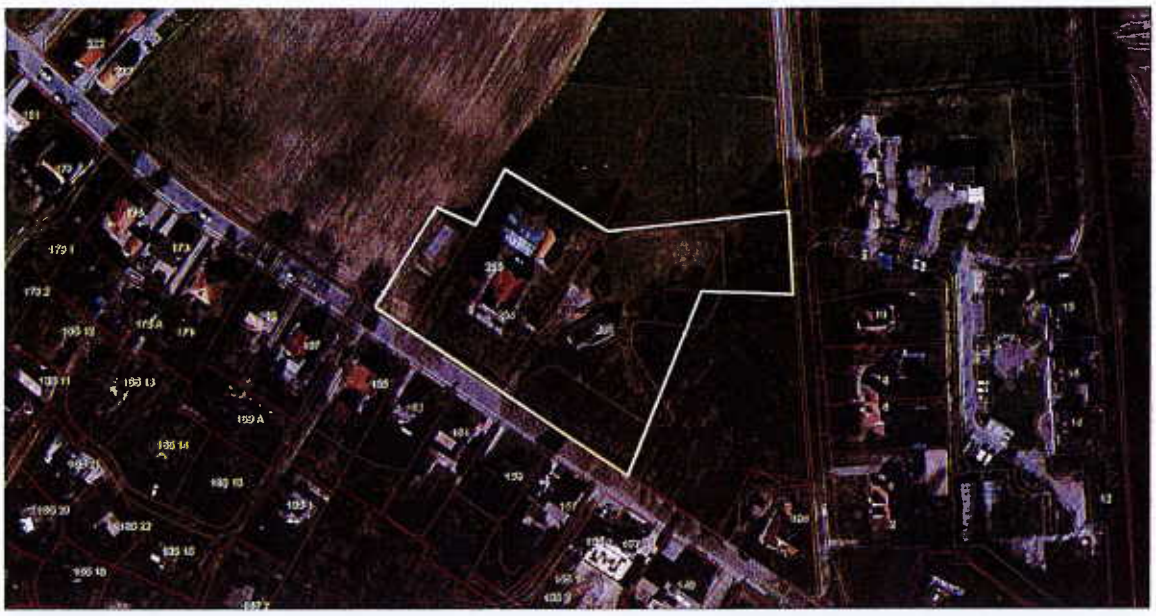

2002

2005

Luchtfoto's Horsterweg 202-206 in Ermelo

2008

2011

Luchtfoto's Horsterweg 202-206 in Ermelo

2013

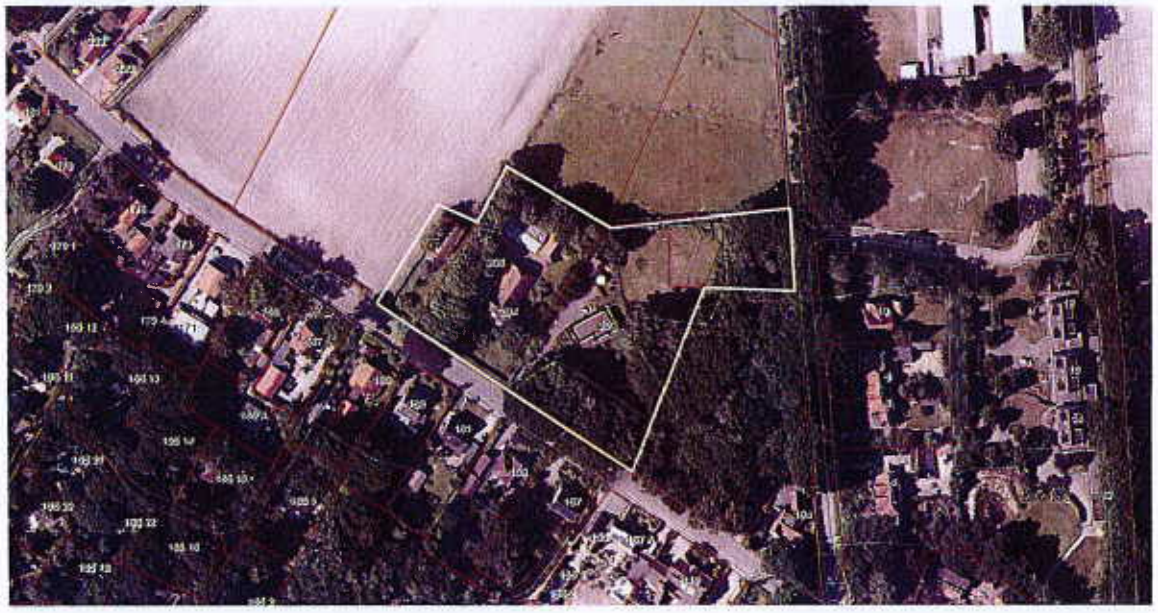

2015

69

HORSTERWEG

Behoort bij bestuit van burgem. en wethouders van Ermelo
meester en wethouders van Ermelo
d.d. 14 APR 1970

De secretaris van Ermelo

ACCOORD
4 APR 1970

35m

EIGEN WEG

TE BOUWEN
PLAN

NOORD

provincie Gelderland

Atlas Gelderland

Verdachte activiteiten
- Asbest in hoge concentratie aangetroffen
- Asbest toegepast
- Asbest verdacht
- Asbest niet of nauwelijks aanwezig

Locaties bodemonderzoek punten

Asbestkansen
- Kleine kans
- Matige kans
- Grote kans

Grondwaterverontreinigingen
- interventiewaarde
- streefwaarde

Waterbodemverontreinigingen
- klasse 4
- klasse 1

Vastebodemverontreinigingen
- interventiewaarde
- achtergrondwaarde

Bodemsaneringen
- vaste bodem
- grondwater
- waterbodem

Locaties bodemonderzoek vlakken

provincie Gelderland

Atlas Gelderland

- Locaties bodemonderzoek punten
- Grondwaterverontreinigingen
  - interventiewaarde
  - streefwaarde
- Waterbodemverontreinigingen
  - klasse 4
  - klasse 1
- Vastebodemverontreinigingen
  - interventiewaarde
  - achtergrondwaarde
- Bodemsaneringen
  - vaste bodem
  - grondwater
  - waterbodem
- Locaties bodemonderzoek vlakken

24-09-2015 16:08 Atlas Gelderland

Analysecertificaat asbest

Opdracht

Opdrachtgever	Eurofins Analytico	Rapportnummer	V151001100 versie 1
Contactpersoon	Monstercoördinatie	Datum opdracht	16-10-2015
Adres	Gildeweg 44	Datum ontvangst	16-10-2015
Postcode en plaats	3771 NB Barneveld	Datum rapportage	22-10-2015
Projectcode	2015115751	Pagina	1 van 1
Project omschrijving	2015(1)322		

Naam	MM1 (0-50)	Datum monstername	15-10-2015
Monstersoort	Grond	Datum analyse	22-10-2015
Monstername door	Opdrachtgever	Barcode	
Analyse methode	Asbest in bodem m.b.v. microscopie - conform AS 3000, AP04 SG6 en NEN 5707 (Q)		

Q = door RvA geaccrediteerd

Deelmonsters

Boornr	Boornaam	Begin diepte	Eind diepte	Barcode
1	MM Aabest-MM1	0	50	AM14053846

Resultaten

Parameter	Concentratie		95% betrouwbaarheidsinterval				Eenheid
			Ondergrens		Bovengrens		
	Gemeten	Gewogen	Gemeten	Gewogen	Gemeten	Gewogen	
Droge stof	88,8						%
Massa monster (veldnat)	10,5						kg
Chrysotiel (serpentijn)	n.a.	n.a.	-	-	5,6	5,6	mg/kg ds
Amosiet (amfibool)	n.a.	n.a.	-	-	-	-	mg/kg ds
Crocidoliet (amfibool)	n.a.	n.a.	-	-	-	-	mg/kg ds
Per mineralogische groep							
Niet hechtgeb. serpentijn	n.a.	n.a.	-	-	5,6	5,6	mg/kg ds
Hechtgebonden serpentijn	n.a.	n.a.	-	-	-	-	mg/kg ds
Totaal serpentijn	n.a.	n.a.	-	-	5,6	5,6	mg/kg ds
Niet hechtgeb. amfibool	n.a.	n.a.	-	-	-	-	mg/kg ds
Hechtgebonden amfibool	n.a.	n.a.	-	-	-	-	mg/kg ds
Totaal amfibool	n.a.	n.a.	-	-	-	-	mg/kg ds
Totaal							
Niet hechtgeb. asbest	<2	n.a.	-	-	5,6	5,6	mg/kg ds
Hechtgebonden asbest	<2	n.a.	-	-	-	-	mg/kg ds
Totaal asbest	<2	n.a.	-	-	5,6	5,6	mg/kg ds

n.a. = niet aantoonbaar
Aanvullende analyseresultaten volgen hieronder.

Analyse	Fractie > 16 mm	Fractie 8 - 16 mm	Fractie 4 - 8 mm	Fractie 2 - 4 mm	Fractie 1 - 2 mm	Fractie 0,5 - 1 mm	Fractie < 0,5 mm	Fractie Totaal
Zeven (g)	0	12	58	85	278	933	7999	9365
Afgezochte deel fractie (%)	100	100	100	100	20	5	**	

** = Van de zeeffractie <0,5 mm is maximaal 10 gram kwalitatief beoordeeld en deze bevat geen asbestverdachte vezels.
NHG = Niet hechtgebonden.
HG = Hechtgebonden.

Conclusie en/of opmerkingen:
Het aangeboden monster bevat geen asbest.

Eerste analist laboratorium
Mw. ing. E. Kingma

Dit rapport mag uitsluitend in zijn geheel worden gereproduceerd.
De resultaten hebben uitsluitend betrekking op de monsters, zoals die door u voor analyse ter beschikking zijn gesteld.
Nadere informatie over de toegepaste methodes en prestatiekenmerken is beschikbaar en kan op aanvraag worden verkregen.

TESTEN RvA L 306 AS 3000

ACMAA Laboratoria B.V.
't Haarboer 6
7561 BL Deurningen

telefoon 074 - 2455041
fax 074 - 2508245
e-mail laboratorium@acmaa.nl

website www.acmaa.nl
IBAN NL71RABO0185200877
KvK 60951540

BTWnr. NL854132120B01
BIC RABONL2U

Opdrachten worden uitgevoerd volgens de Algemene Voorwaarden van ACMAA Group B.V., gedeponeerd bij de Kamer van Koophandel Oost Nederland

eurofins | — analytico®

Van der Poel Milieu Advies BV
T.a.v. van der Poel
Brummelaarsweg 7
7475 RJ MARKELO

Analysecertificaat

Datum: 26-Oct-2015

Hierbij ontvangt u de resultaten van het navolgende laboratoriumonderzoek.

Certificaatnummer/Versie	2015115750/1
Uw project/verslagnummer	2015(1)322
Uw projectnaam	Horsterweg 206 te Ermelo
Uw ordernummer	
Monster(s) ontvangen	15-Oct-2015

Dit certificaat mag uitsluitend in zijn geheel worden gereproduceerd.
De analyse resultaten hebben alleen betrekking op het beproefde object.

De grondmonsters worden tot 4 weken na datum ontvangst bewaard en watermonsters tot 2 weken na datum ontvangst. Zonder tegenbericht worden de monsters nadien afgevoerd.
Indien de monsters langer bewaard dienen te blijven verzoeken wij U dit exemplaar uiterlijk 1 werkdag voor afloop van
de standaardbewaarperiode ondertekend aan ons te retourneren. Voor de kosten van het langer bewaren van monsters verwijzen wij naar de prijslijst.

Bewaren tot:
Datum: Naam: Handtekening:

Wij vertrouwen erop uw opdracht hiermee naar verwachting te hebben uitgevoerd, mocht U naar aanleiding van dit analysecertificaat nog vragen hebben verzoeken wij U contact op te nemen met de afdeling Verkoop en Advies.

Met vriendelijke groet,

Eurofins Analytico B.V.

Ing. A. Veldhuizen
Technical Manager

Eurofins Analytico B.V.

Gildeweg 44-46
3771 NB Barneveld
P.O. Box 459
3770 AL Barneveld NL

Tel. +31 (0)34 242 63 00
Fax +31 (0)34 242 63 99
E-mail info-env@eurofins.nl
Site www.eurofins.nl

BNP Paribas S.A. 227 9245 25
VAT/BTW No. NL 8043.14.883.B01
KvK No. 09088623
IBAN: NL71BNPA0227924525
BIC: BNPANL2A

Eurofins Analytico B.V. is ISO 14001: 2004 gecertificeerd door TÜV en erkend door het Vlaamse Gewest (OVAM en Dep. LNE), het Brusselse Gewest (BIM), het Waalse Gewest (DGRNE-OWD) en door de overheid van Luxemburg (MEV).

eurofins | — analytico®

Analysecertificaat

Uw project/verslagnummer	2015(1)322	Certificaatnummer/Versie	2015115750/1
Uw projectnaam	Horsterweg 206 te Ermelo	Startdatum	16-Oct-2015
Uw ordernummer		Rapportagedatum	22-Oct-2015/22:10
		Bijlage	A,B,C
Monsternemer	S. Put	Pagina	1/2
Monstermatrix	Grond; Grond (AS3000)		

	Analyse	Eenheid	1	2
	Voorbehandeling			
	Cryogeen malen AS3000		Uitgevoerd	Uitgevoerd
	Bodemkundige analyses			
S	Droge stof	% (m/m)	85.3	89.3
S	Organische stof	% (m/m) ds	0.9	2.9
Q	Gloeirest	% (m/m) ds	99.0	97.0
S	Korrelgrootte < 2 µm (Lutum)	% (m/m) ds	<2.0	<2.0
	Metalen			
S	Barium (Ba)	mg/kg ds	<20	<20
S	Cadmium (Cd)	mg/kg ds	<0.20	0.22
S	Kobalt (Co)	mg/kg ds	<3.0	3.3
S	Koper (Cu)	mg/kg ds	<5.0	7.0
S	Kwik (Hg)	mg/kg ds	<0.050	<0.050
S	Molybdeen (Mo)	mg/kg ds	<1.5	<1.5
S	Nikkel (Ni)	mg/kg ds	<4.0	<4.0
S	Lood (Pb)	mg/kg ds	<10	14
S	Zink (Zn)	mg/kg ds	<20	130
	Minerale olie			
	Minerale olie (C10-C12)	mg/kg ds	4.4	<3.0
	Minerale olie (C12-C16)	mg/kg ds	<5.0	5.6
	Minerale olie (C16-C21)	mg/kg ds	<5.0	5.1
	Minerale olie (C21-C30)	mg/kg ds	<11	<11
	Minerale olie (C30-C35)	mg/kg ds	<5.0	<5.0
	Minerale olie (C35-C40)	mg/kg ds	<6.0	<6.0
S	Minerale olie totaal (C10-C40)	mg/kg ds	<35	<35
	Polychloorbifenylen, PCB			
S	PCB 28	mg/kg ds	<0.0010	<0.0010
S	PCB 52	mg/kg ds	<0.0010	<0.0010
S	PCB 101	mg/kg ds	<0.0010	<0.0010
S	PCB 118	mg/kg ds	<0.0010	<0.0010

Nr.	Monsteromschrijving	Datum monstername	Monster nr.
1	1 en 2 0-0.5 (50-150)	15-Oct-2015	8759841
2	1tm4 0-0.5 (0-50)	15-Oct-2015	8759842

Q: door RvA geaccrediteerde verrichting
A: AP04 erkende verrichting
S: AS 3000 erkende verrichting
V: VLAREL erkende verrichting

Dit certificaat mag uitsluitend in zijn geheel worden gereproduceerd.

Eurofins Analytico B.V.

Gildeweg 44-46
3771 NB Barneveld
P.O. Box 459
3770 AL Barneveld NL

Tel. +31 (0)34 242 63 00
Fax +31 (0)34 242 63 99
E-mail info-env@eurofins.nl
Site www.eurofins.nl

BNP Paribas S.A. 227 9245 25
VAT/BTW No. NL 8043.14.883.B01
KvK No. 09088623
IBAN: NL71BNPA0227924525
BIC: BNPANL2A

Eurofins Analytico B.V. is ISO 14001: 2004 gecertificeerd door TÜV en erkend door het Vlaamse Gewest (OVAM en Dep. LNE), het Brusselse Gewest (BIM), het Waalse Gewest (DGRNE-OWD) en door de overheid van Luxemburg (MEV).

TESTEN
RvA L010

eurofins | — analytico®

Analysecertificaat

Uw project/verslagnummer	2015(1)322	Certificaatnummer/Versie	2015115750/1
Uw projectnaam	Horsterweg 206 te Ermelo	Startdatum	16-Oct-2015
Uw ordernummer		Rapportagedatum	22-Oct-2015/22:10
		Bijlage	A,B,C
Monsternemer	S. Put	Pagina	2/2
Monstermatrix	Grond; Grond (AS3000)		

	Analyse	Eenheid	1	2
S	PCB 138	mg/kg ds	<0.0010	<0.0010
S	PCB 153	mg/kg ds	<0.0010	<0.0010
S	PCB 180	mg/kg ds	<0.0010	<0.0010
S	PCB (som 7) (factor 0,7)	mg/kg ds	0.0049 1)	0.0049 1)
	Polycyclische Aromatische Koolwaterstoffen, PAK			
S	Naftaleen	mg/kg ds	<0.050	<0.050
S	Fenanthreen	mg/kg ds	<0.050	0.082
S	Anthraceen	mg/kg ds	<0.050	<0.050
S	Fluorantheen	mg/kg ds	<0.050	0.17
S	Benzo(a)anthraceen	mg/kg ds	<0.050	0.082
S	Chryseen	mg/kg ds	<0.050	0.11
S	Benzo(k)fluorantheen	mg/kg ds	<0.050	0.051
S	Benzo(a)pyreen	mg/kg ds	<0.050	0.077
S	Benzo(ghi)peryleen	mg/kg ds	<0.050	0.075
S	Indeno(123-cd)pyreen	mg/kg ds	<0.050	0.084
S	PAK VROM (10) (factor 0,7)	mg/kg ds	0.35 1)	0.81

Nr.	Monsteromschrijving	Datum monstername	Monster nr.
1	1 en 2 0-0.5 (50-150)	15-Oct-2015	8759841
2	1tm4 0-0.5 (0-50)	15-Oct-2015	8759842

Q: door RvA geaccrediteerde verrichting
A: AP04 erkende verrichting
S: AS 3000 erkende verrichting
V: VLAREL erkende verrichting

Dit certificaat mag uitsluitend in zijn geheel worden gereproduceerd.

Akkoord
Pr.coörd.
YD

Eurofins Analytico B.V.

Gildeweg 44-46
3771 NB Barneveld
P.O. Box 459
3770 AL Barneveld NL

Tel. +31 (0)34 242 63 00
Fax +31 (0)34 242 63 99
E-mail info-env@eurofins.nl
Site www.eurofins.nl

BNP Paribas S.A. 227 9245 25
VAT/BTW No. NL 8043.14.883.B01
KvK No. 09088623
IBAN: NL71BNPA0227924525
BIC: BNPANL2A

Eurofins Analytico B.V. is ISO 14001: 2004 gecertificeerd door TÜV en erkend door het Vlaamse Gewest (OVAM en Dep. LNE), het Brusselse Gewest (BIM), het Waalse Gewest (DGRNE-OWD) en door de overheid van Luxemburg (MEV).

TESTEN
RvA L010

eurofins | — analytico®

Bijlage (A) met deelmonsterinformatie behorende bij analysecertificaat 2015115750/1

Monster nr.	Boornr	Omschrijving	Van	Tot	Barcode	Monsteromschrijving
8759841	1	3	100	150	0532401763	1 en 2 0-0.5 (50-150)
8759841	2	3	100	150	0532401779	
8759841	1	2	50	100	0532401762	
8759841	2	2	50	100	0532401778	
8759842	1	1	0	50	0532401765	1tm4 0-0.5 (0-50)
8759842	2	1	0	50	0532401792	
8759842	3	1	0	50	0532401987	
8759842	4	1	0	50	0532402002	

Eurofins Analytico B.V.

Gildeweg 44-46
3771 NB Barneveld
P.O. Box 459
3770 AL Barneveld NL

Tel. +31 (0)34 242 63 00
Fax +31 (0)34 242 63 99
E-mail info-env@eurofins.nl
Site www.eurofins.nl

BNP Paribas S.A. 227 9245 25
VAT/BTW No. NL 8043.14.883.B01
KvK No. 09088623
IBAN: NL71BNPA0227924525
BIC: BNPANL2A

Eurofins Analytico B.V. is ISO 14001: 2004 gecertificeerd door TÜV en erkend door het Vlaamse Gewest (OVAM en Dep. LNE), het Brusselse Gewest (BIM), het Waalse Gewest (DGRNE-OWD) en door de overheid van Luxemburg (MEV).

eurofins | – analytico®

Bijlage (B) met opmerkingen behorende bij analysecertificaat 2015115750/1

Opmerking 1)

De toetswaarde van de som is gelijk aan de sommatie van 0,7*RG

Eurofins Analytico B.V.

Gildeweg 44-46
3771 NB Barneveld
P.O. Box 459
3770 AL Barneveld NL

Tel. +31 (0)34 242 63 00
Fax +31 (0)34 242 63 99
E-mail info-env@eurofins.nl
Site www.eurofins.nl

BNP Paribas S.A. 227 9245 25
VAT/BTW No. NL 8043.14.883.B01
KvK No. 09088623
IBAN: NL71BNPA0227924525
BIC: BNPANL2A

Eurofins Analytico B.V. is ISO 14001: 2004 gecertificeerd door TÜV en erkend door het Vlaamse Gewest (OVAM en Dep. LNE), het Brusselse Gewest (BIM), het Waalse Gewest (DGRNE-OWD) en door de overheid van Luxemburg (MEV).

eurofins | — analytico®

Bijlage (C) met methodeverwijzingen behorende bij analysecertificaat 2015115750/1

Analyse	Methode	Techniek	Methode referentie
Cryogeen malen AS3000	W0106	Voorbehandeling	Cf. AS3000
Droge Stof	W0104	Gravimetrie	Cf. pb 3010-2 en gw. NEN-ISO 11465
Organische stof (gloeirest)	W0109	Gravimetrie	Cf. pb 3010-3 en cf. NEN 5754
Lutum (fractie < 2 µm)	W0171	Sedimentatie	Cf. pb 3010-4 en cf. NEN 5753
Barium (Ba)	W0423	ICP-MS	Cf. pb 3010-5 en cf. NEN-EN-ISO 17294-2
Cadmium (Cd)	W0423	ICP-MS	Cf. pb 3010-5 en cf. NEN-EN-ISO 17294-2
Kobalt (Co)	W0423	ICP-MS	Cf. pb 3010-5 en cf. NEN-EN-ISO 17294-2
Koper (Cu)	W0423	ICP-MS	Cf. pb 3010-5 en cf. NEN-EN-ISO 17294-2
Kwik (Hg)	W0423	ICP-MS	Cf. pb 3010-5 en cf. NEN-EN-ISO 17294-2
Molybdeen (Mo)	W0423	ICP-MS	Cf. pb 3010-5 en cf. NEN-EN-ISO 17294-2
Nikkel (Ni)	W0423	ICP-MS	Cf. pb 3010-5 en cf. NEN-EN-ISO 17294-2
Lood (Pb)	W0423	ICP-MS	Cf. pb 3010-5 en cf. NEN-EN-ISO 17294-2
Zink (Zn)	W0423	ICP-MS	Cf. pb 3010-5 en cf. NEN-EN-ISO 17294-2
Minerale Olie (GC) (C10 - C40)	W0202	GC-FID	Cf. pb 3010-7 en gw. NEN-EN-ISO 16703
PCB (7)	W0271	GC-MS	Cf. pb 3010-8 en gw. NEN 6980
PAK (10 VROM)	W0271	GC-MS	Cf. pb. 3010-6 en gw. NEN-ISO 18287
PAK som AS3000/AP04	W0271	GC-MS	Cf. pb. 3010-6 en gw. NEN-ISO 18287

Nadere informatie over de toegepaste onderzoeksmethoden alsmede een classificatie van de meetonzekerheid staan vermeld in ons overzicht "Specificaties analysemethoden", versie juli 2011.

Eurofins Analytico B.V.

Gildeweg 44-46
3771 NB Barneveld
P.O. Box 459
3770 AL Barneveld NL

Tel. +31 (0)34 242 63 00
Fax +31 (0)34 242 63 99
E-mail info-env@eurofins.nl
Site www.eurofins.nl

BNP Paribas S.A. 227 9245 25
VAT/BTW No. NL 8043.14.883.B01
KvK No. 09088623
IBAN: NL71BNPA0227924525
BIC: BNPANL2A

Eurofins Analytico B.V. is ISO 14001: 2004 gecertificeerd door TÜV en erkend door het Vlaamse Gewest (OVAM en Dep. LNE), het Brusselse Gewest (BIM), het Waalse Gewest (DGRNE-OWD) en door de overheid van Luxemburg (MEV).

eurofins | — analytico®

Van der Poel Milieu Advies BV
T.a.v. van der Poel
Brummelaarsweg 7
7475 RJ MARKELO

Analysecertificaat

Datum: 30-Oct-2015

Hierbij ontvangt u de resultaten van het navolgende laboratoriumonderzoek.

Certificaatnummer/Versie	2015118934/1
Uw project/verslagnummer	2015(1)322
Uw projectnaam	Horsterweg 206 te Ermelo
Uw ordernummer	
Monster(s) ontvangen	22-Oct-2015

Dit certificaat mag uitsluitend in zijn geheel worden gereproduceerd.
De analyse resultaten hebben alleen betrekking op het beproefde object.

De grondmonsters worden tot 4 weken na datum ontvangst bewaard en watermonsters tot 2 weken na datum ontvangst. Zonder tegenbericht worden de monsters nadien afgevoerd.
Indien de monsters langer bewaard dienen te blijven verzoeken wij U dit exemplaar uiterlijk 1 werkdag voor afloop van
de standaardbewaarperiode ondertekend aan ons te retourneren. Voor de kosten van het langer bewaren van monsters verwijzen wij naar de prijslijst.

Bewaren tot:
Datum: Naam: Handtekening:

Wij vertrouwen erop uw opdracht hiermee naar verwachting te hebben uitgevoerd, mocht U naar aanleiding van dit analysecertificaat nog vragen hebben verzoeken wij U contact op te nemen met de afdeling Verkoop en Advies.

Met vriendelijke groet,

Eurofins Analytico B.V.

Ing. A. Veldhuizen
Technical Manager

Eurofins Analytico B.V.

Gildeweg 44-46
3771 NB Barneveld
P.O. Box 459
3770 AL Barneveld NL

Tel. +31 (0)34 242 63 00
Fax +31 (0)34 242 63 99
E-mail info-env@eurofins.nl
Site www.eurofins.nl

BNP Paribas S.A. 227 9245 25
VAT/BTW No. NL 8043.14.883.B01
KvK No. 09088623
IBAN: NL71BNPA0227924525
BIC: BNPANL2A

Eurofins Analytico B.V. is ISO 14001: 2004 gecertificeerd door TÜV en erkend door het Vlaamse Gewest (OVAM en Dep. LNE), het Brusselse Gewest (BIM), het Waalse Gewest (DGRNE-OWD) en door de overheid van Luxemburg (MEV).

eurofins | — analytico®

Analysecertificaat

Uw project/verslagnummer	2015(1)322	Certificaatnummer/Versie	2015118934/1
Uw projectnaam	Horsterweg 206 te Ermelo	Startdatum	23-Oct-2015
Uw ordernummer		Rapportagedatum	28-Oct-2015/08:46
		Bijlage	A,B,C
Monsternemer		Pagina	1/2
Monstermatrix	Water; Water (AS3000)		

	Analyse	Eenheid	1
	Metalen		
S	Barium (Ba)	µg/L	67
S	Cadmium (Cd)	µg/L	<0.20
S	Kobalt (Co)	µg/L	<2.0
S	Koper (Cu)	µg/L	2.0
S	Kwik (Hg)	µg/L	<0.050
S	Molybdeen (Mo)	µg/L	<2.0
S	Nikkel (Ni)	µg/L	<3.0
S	Lood (Pb)	µg/L	<2.0
S	Zink (Zn)	µg/L	31
	Vluchtige Aromatische Koolwaterstoffen		
S	Benzeen	µg/L	<0.20
S	Tolueen	µg/L	<0.20
S	Ethylbenzeen	µg/L	<0.20
S	o-Xyleen	µg/L	<0.10
S	m,p-Xyleen	µg/L	<0.20
S	Xylenen (som) factor 0,7	µg/L	0.21 1)
	BTEX (som)	µg/L	<0.90
S	Naftaleen	µg/L	<0.020
S	Styreen	µg/L	<0.20
	Vluchtige organische halogeenkoolwaterstoffen		
S	Dichloormethaan	µg/L	<0.20
S	Trichloormethaan	µg/L	<0.20
S	Tetrachloormethaan	µg/L	<0.10
S	Trichlooretheen	µg/L	<0.20
S	Tetrachlooretheen	µg/L	<0.10
S	1,1-Dichloorethaan	µg/L	<0.20
S	1,2-Dichloorethaan	µg/L	<0.20
S	1,1,1-Trichloorethaan	µg/L	<0.10
S	1,1,2-Trichloorethaan	µg/L	<0.10
S	cis 1,2-Dichlooretheen	µg/L	<0.10

Nr.	Monsteromschrijving	Datum monstername	Monster nr.
1	1-1-1 (160-260)	22-Oct-2015	8769905

Q: door RvA geaccrediteerde verrichting
A: AP04 erkende verrichting
S: AS 3000 erkende verrichting
V: VLAREL erkende verrichting

Dit certificaat mag uitsluitend in zijn geheel worden gereproduceerd.

Eurofins Analytico B.V.

Gildeweg 44-46
3771 NB Barneveld
P.O. Box 459
3770 AL Barneveld NL

Tel. +31 (0)34 242 63 00
Fax +31 (0)34 242 63 99
E-mail info-env@eurofins.nl
Site www.eurofins.nl

BNP Paribas S.A. 227 9245 25
VAT/BTW No. NL 8043.14.883.B01
KvK No. 09088623
IBAN: NL71BNPA0227924525
BIC: BNPANL2A

Eurofins Analytico B.V. is ISO 14001: 2004 gecertificeerd door TÜV en erkend door het Vlaamse Gewest (OVAM en Dep. LNE), het Brusselse Gewest (BIM), het Waalse Gewest (DGRNE-OWD) en door de overheid van Luxemburg (MEV).

TESTEN
RvA L010

eurofins | — analytico®

Analysecertificaat

Uw project/verslagnummer	2015(1)322	Certificaatnummer/Versie	2015118934/1
Uw projectnaam	Horsterweg 206 te Ermelo	Startdatum	23-Oct-2015
Uw ordernummer		Rapportagedatum	28-Oct-2015/08:46
		Bijlage	A,B,C
Monsternemer		Pagina	2/2
Monstermatrix	Water; Water (AS3000)		

	Analyse	Eenheid	1
S	trans 1,2-Dichlooretheen	µg/L	<0.10
	CKW (som)	µg/L	<1.6
S	Tribroommethaan	µg/L	<0.20
S	Vinylchloride	µg/L	<0.10
S	1,1-Dichlooretheen	µg/L	<0.10
S	1,2-Dichloorethenen (Som) factor 0,7	µg/L	0.14 1)
S	1,1-Dichloorpropaan	µg/L	<0.20
S	1,2-Dichloorpropaan	µg/L	<0.20
S	1,3-Dichloorpropaan	µg/L	<0.20
S	Dichloorpropanen som factor 0.7	µg/L	0.42
	Minerale olie		
	Minerale olie (C10-C12)	µg/L	<10
	Minerale olie (C12-C16)	µg/L	<10
	Minerale olie (C16-C21)	µg/L	<10
	Minerale olie (C21-C30)	µg/L	<15
	Minerale olie (C30-C35)	µg/L	<10
	Minerale olie (C35-C40)	µg/L	<10
S	Minerale olie totaal (C10-C40)	µg/L	<50

Nr.	Monsteromschrijving	Datum monstername	Monster nr.
1	1-1-1 (160-260)	22-Oct-2015	8769905

Q: door RvA geaccrediteerde verrichting
A: AP04 erkende verrichting
S: AS 3000 erkende verrichting
V: VLAREL erkende verrichting

Dit certificaat mag uitsluitend in zijn geheel worden gereproduceerd.

Akkoord
Pr.coörd.
EL

TESTEN
RvA L010

Eurofins Analytico B.V.

Gildeweg 44-46
3771 NB Barneveld
P.O. Box 459
3770 AL Barneveld NL

Tel. +31 (0)34 242 63 00
Fax +31 (0)34 242 63 99
E-mail info-env@eurofins.nl
Site www.eurofins.nl

BNP Paribas S.A. 227 9245 25
VAT/BTW No. NL 8043.14.883.B01
KvK No. 09088623
IBAN: NL71BNPA0227924525
BIC: BNPANL2A

Eurofins Analytico B.V. is ISO 14001: 2004 gecertificeerd door TÜV en erkend door het Vlaamse Gewest (OVAM en Dep. LNE), het Brusselse Gewest (BIM), het Waalse Gewest (DGRNE-OWD) en door de overheid van Luxemburg (MEV).

eurofins | — analytico®

Bijlage (A) met deelmonsterinformatie behorende bij analysecertificaat 2015118934/1

Monster nr.	Boornr	Omschrijving	Van	Tot	Barcode	Monsteromschrijving
8769905	1	1	160	260	0691617269	1-1-1 (160-260)
8769905	1	2	160	260	0800363143	
8769905					0691617269	

Eurofins Analytico B.V.

Gildeweg 44-46
3771 NB Barneveld
P.O. Box 459
3770 AL Barneveld NL

Tel. +31 (0)34 242 63 00
Fax +31 (0)34 242 63 99
E-mail info-env@eurofins.nl
Site www.eurofins.nl

BNP Paribas S.A. 227 9245 25
VAT/BTW No. NL 8043.14.883.B01
KvK No. 09088623
IBAN: NL71BNPA0227924525
BIC: BNPANL2A

Eurofins Analytico B.V. is ISO 14001: 2004 gecertificeerd door TÜV en erkend door het Vlaamse Gewest (OVAM en Dep. LNE), het Brusselse Gewest (BIM), het Waalse Gewest (DGRNE-OWD) en door de overheid van Luxemburg (MEV).

eurofins | — analytico®

Bijlage (B) met opmerkingen behorende bij analysecertificaat 2015118934/1

Opmerking 1)

De toetswaarde van de som is gelijk aan de sommatie van 0,7*RG

Eurofins Analytico B.V.

Gildeweg 44-46
3771 NB Barneveld
P.O. Box 459
3770 AL Barneveld NL

Tel. +31 (0)34 242 63 00
Fax +31 (0)34 242 63 99
E-mail info-env@eurofins.nl
Site www.eurofins.nl

BNP Paribas S.A. 227 9245 25
VAT/BTW No. NL 8043.14.883.B01
KvK No. 09088623
IBAN: NL71BNPA0227924525
BIC: BNPANL2A

Eurofins Analytico B.V. is ISO 14001: 2004 gecertificeerd door TÜV en erkend door het Vlaamse Gewest (OVAM en Dep. LNE), het Brusselse Gewest (BIM), het Waalse Gewest (DGRNE-OWD) en door de overheid van Luxemburg (MEV).

eurofins | — analytico®

Bijlage (C) met methodeverwijzingen behorende bij analysecertificaat 2015118934/1

Analyse	Methode	Techniek	Methode referentie
Aromaten (BTEXN)	W0254	HS-GC-MS	Cf. pb 3130-1
Xylenen som AS3000	W0254	HS-GC-MS	Cf. pb 3130-1
Cadmium (Cd)	W0421	ICP-MS	Cf. pb 3110-3 en cf. NEN-EN-ISO 17294-2
Barium (Ba)	W0421	ICP-MS	Cf. pb 3110-3 en cf. NEN-EN-ISO 17294-2
Cobalt (Co)	W0421	ICP-MS	Cf. pb 3110-3 en cf. NEN-EN-ISO 17294-2
Koper (Cu)	W0421	ICP-MS	Cf. pb 3110-3 en cf. NEN-EN-ISO 17294-2
Kwik (Hg)	W0421	ICP-MS	Cf. pb 3110-3 en cf. NEN-EN-ISO 17294-2
Molybdeen (Mo)	W0421	ICP-MS	Cf. pb 3110-3 en cf. NEN-EN-ISO 17294-2
Nikkel (Ni)	W0421	ICP-MS	Cf. pb 3110-3 en cf. NEN-EN-ISO 17294-2
Lood (Pb)	W0421	ICP-MS	Cf. pb 3110-3 en cf. NEN-EN-ISO 17294-2
Zink (Zn)	W0421	ICP-MS	Cf. pb 3110-3 en cf. NEN-EN-ISO 17294-2
Styreen	W0254	HS-GC-MS	Cf. pb 3130-1
VOCl (11)	W0254	HS-GC-MS	Cf. pb 3130-1
Tribroommethaan (Bromoform)	W0254	HS-GC-MS	Cf. pb 3130-1
Vinylchloride	W0254	HS-GC-MS	Cf. pb 3130-1
1,1-Dichlooretheen	W0254	HS-GC-MS	Cf. pb 3130-1
DiClEtheen som AS3000	W0254	HS-GC-MS	Cf. pb 3130-1
1,1-Dichloorpropaan	W0254	HS-GC-MS	Cf. pb 3130-1
1,2-Dichloorpropaan	W0254	HS-GC-MS	Cf. pb 3130-1
1,3-Dichloorpropaan	W0254	HS-GC-MS	Cf. pb 3130-1
DiChlprop. som AS300	W0254	HS-GC-MS	Cf. pb 3130-2 en gw. NEN EN ISO 15680
Minerale Olie (GC) (C10 - C40)	W0215	LVI-GC-FID	Cf. pb 3110-5

Nadere informatie over de toegepaste onderzoeksmethoden alsmede een classificatie van de meetonzekerheid staan vermeld in ons overzicht "Specificaties analysemethoden", versie juli 2011.

Eurofins Analytico B.V.

Gildeweg 44-46
3771 NB Barneveld
P.O. Box 459
3770 AL Barneveld NL

Tel. +31 (0)34 242 63 00
Fax +31 (0)34 242 63 99
E-mail info-env@eurofins.nl
Site www.eurofins.nl

BNP Paribas S.A. 227 9245 25
VAT/BTW No. NL 8043.14.883.B01
KvK No. 09088623
IBAN: NL71BNPA0227924525
BIC: BNPANL2A

Eurofins Analytico B.V. is ISO 14001: 2004 gecertificeerd door TÜV en erkend door het Vlaamse Gewest (OVAM en Dep. LNE), het Brusselse Gewest (BIM), het Waalse Gewest (DGRNE-OWD) en door de overheid van Luxemburg (MEV).

Tabel 1: Gemeten gehalten in grond met beoordeling conform de Wet Bodembescherming

Grondmonster		1tm4 0-0.5			1 en 2 0-0.5		
Certificaatcode		2015115750			2015115750		
Boring(en)		1, 2, 3, 4			1, 1, 2, 2		
Traject (m -mv)		0,00 - 0,50			0,50 - 1,50		
Humus	% ds	2,9			0,90		
Lutum	% ds	2,0			2,0		
Datum van toetsing		5-11-2015			5-11-2015		
Monsterconclusie		Overschrijding Achtergrondwaarde			Voldoet aan Achtergrondwaarde		
		Meetw	**GSSD**	**Index**	**Meetw**	**GSSD**	**Index**
OVERIG							
Droge stof % m/m	% m/m	89,3	89,3 (6)		85,3	85,3 (6)	
Lutum	%	2,0			2,0		
Organische stof (humus)	%	2,9			0,90		
Gloeirest	% (m/m) ds	97			99		
METALEN							
Barium	mg/kg ds	<20	<54 (6)		<20	<54 (6)	
Cadmium	mg/kg ds	0,22	0,36	-0,02	<0,2	<0,2	-0,03
Kobalt	mg/kg ds	3,3	11,6	-0,02	<3	<7	-0,05
Koper	mg/kg ds	7	14	-0,17	<5	<7	-0,22
Kwik	mg/kg ds	<0,05	<0,05	-0	<0,05	<0,05	-0
Lood	mg/kg ds	14	22	-0,06	<10	<11	-0,08
Molybdeen	mg/kg ds	<1,5	<1,1	-0	<1,5	<1,1	-0
Nikkel	mg/kg ds	<4	<8	-0,42	<4	<8	-0,42
Zink	mg/kg ds	*130*	*302*	*0,28*	<20	<33	-0,18
MINERALE OLIE							
Minerale olie C10 - C12	mg/kg ds	<3	7 (6)		4,4	22,0 (6)	
Minerale olie C12 - C16	mg/kg ds	5,6	19,3 (6)		<5	18 (6)	
Minerale olie C16 - C21	mg/kg ds	5,1	17,6 (6)		<5	18 (6)	
Minerale olie C21 - C30	mg/kg ds	<11	27 (6)		<11	39 (6)	
Minerale olie C35 - C40	mg/kg ds	<6	14 (6)		<6	21 (6)	
Minerale olie C30 - C35	mg/kg ds	<5	12 (6)		<5	18 (6)	
Minerale olie C10 - C40	mg/kg ds	<35	<84	-0,02	<35	<123	-0,01
POLYCHLOORBIFENYLEN (PCB`S)							
PCB 28	mg/kg ds	<0,001	<0,002		<0,001	<0,004	
PCB 52	mg/kg ds	<0,001	<0,002		<0,001	<0,004	
PCB 101	mg/kg ds	<0,001	<0,002		<0,001	<0,004	
PCB 118	mg/kg ds	<0,001	<0,002		<0,001	<0,004	
PCB 138	mg/kg ds	<0,001	<0,002		<0,001	<0,004	
PCB 153	mg/kg ds	<0,001	<0,002		<0,001	<0,004	
PCB 180	mg/kg ds	<0,001	<0,002		<0,001	<0,004	
PCB (som 7)	mg/kg ds	0,0049			0,0049		
PCB (som 7)	mg/kg ds		<0,017	-0		<0,025	0,01
PAK							
Naftaleen	mg/kg ds	<0,05	<0,04		<0,05	<0,04	
Fenanthreen	mg/kg ds	0,082	0,082		<0,05	<0,04	
Anthraceen	mg/kg ds	<0,05	<0,04		<0,05	<0,04	
Fluorantheen	mg/kg ds	0,17	0,17		<0,05	<0,04	
Benzo(a)anthraceen	mg/kg ds	0,082	0,082		<0,05	<0,04	
Chryseen	mg/kg ds	0,11	0,11		<0,05	<0,04	
Benzo(k)fluorantheen	mg/kg ds	0,051	0,051		<0,05	<0,04	
Benzo(a)pyreen	mg/kg ds	0,077	0,077		<0,05	<0,04	
Benzo(g,h,i)peryleen	mg/kg ds	0,075	0,075		<0,05	<0,04	
Indeno-(1,2,3-c,d)pyreen	mg/kg ds	0,084	0,084		<0,05	<0,04	
Pak-totaal (10 van VROM)	mg/kg ds	0,81			0,35		
PAK 10 VROM	mg/kg ds		0,80	-0,02		<0,35	-0,03

---- : Geen toetsnorm aanwezig
< : kleiner dan de detectielimiet

Projectcode: 2015(1)322

8,88	: <= Achtergrondwaarde
<=T	: Kleiner of gelijk aan Tussenwa
8,88	: <= Interventiewaarde
8,88	: > Interventiewaarde
6	: Heeft geen normwaarde
#	: verhoogde rapportagegrens
GSSD	: Gestandaardiseerde meetwaarde
Index	: (GSSD - AW) / (I - AW)

- Getoetst via de BoToVa service, versie 2.0.0 -

Tabel 2: Normwaarden conform de Wet Bodembescherming

		AW	WO	IND	I
METALEN					
Cadmium	mg/kg ds	0,6	1,2	4,3	13
Kobalt	mg/kg ds	15	35	190	190
Koper	mg/kg ds	40	54	190	190
Kwik	mg/kg ds	0,15	0,83	4,8	36
Lood	mg/kg ds	50	210	530	530
Molybdeen	mg/kg ds	1,5	88	190	190
Nikkel	mg/kg ds	35	39	100	100
Zink	mg/kg ds	140	200	720	720
MINERALE OLIE					
Minerale olie C10 - C40	mg/kg ds	190	190	500	5000
POLYCHLOORBIFENYLEN (PCB`S)					
PCB (som 7)	mg/kg ds	0,02	0,04	0,5	1
PAK					
PAK 10 VROM	mg/kg ds	1,5	6,8	40	40

Tabel 3: Gemeten concentraties in grondwater met beoordeling conform de Wet Bodembescherming

Watermonster		1-1-1		
Datum		22-10-2015		
Filterdiepte (m -mv)		1,60 - 2,60		
Datum van toetsing		5-11-2015		
Monsterconclusie		Overschrijding Streefwaarde		
		Meetw	**GSSD**	**Index**
METALEN				
Barium	µg/l	*67*	*67*	*0,03*
Cadmium	µg/l	<0,2	<0,1	-0,05
Kobalt	µg/l	<2	<1	-0,24
Koper	µg/l	2	2	-0,22
Kwik	µg/l	<0,05	<0,04	-0,04
Lood	µg/l	<2	<1	-0,23
Molybdeen	µg/l	<2	<1	-0,01
Nikkel	µg/l	<3	<2	-0,22
Zink	µg/l	31	31	-0,05
MINERALE OLIE				
Minerale olie C10 - C12	µg/l	<10	7 [6]	
Minerale olie C12 - C16	µg/l	<10	7 [6]	
Minerale olie C16 - C21	µg/l	<10	7 [6]	
Minerale olie C21 - C30	µg/l	<15	11 [6]	
Minerale olie C35 - C40	µg/l	<10	7 [6]	
Minerale olie C30 - C35	µg/l	<10	7 [6]	
Minerale olie C10 - C40	µg/l	<50	<35	-0,03
GECHLOREERDE KOOLWATERSTOFFEN				
Vinylchloride	µg/l	<0,1	<0,1	0,02
cis + trans-1,2-Dichlooretheen	µg/l		<0,14	0,01
1,1-Dichlooretheen	µg/l	<0,1	<0,1	0,01
cis-1,2-Dichlooretheen	µg/l	<0,1	<0,1	
trans-1,2-Dichlooretheen	µg/l	<0,1	<0,1	
Dichloormethaan	µg/l	<0,2	<0,1	0
Trichloormethaan (Chloroform)	µg/l	<0,2	<0,1	-0,01
Tribroommethaan (bromoform)	µg/l	<0,2	<0,1 [14]	
1,1-Dichloorethaan	µg/l	<0,2	<0,1	-0,01
1,2-Dichloorpropaan	µg/l	<0,2	<0,1	
1,1,1-Trichloorethaan	µg/l	<0,1	<0,1	0
1,1,2-Trichloorethaan	µg/l	<0,1	<0,1	0
Trichlooretheen (Tri)	µg/l	<0,2	<0,1	-0,05
Tetrachlooretheen (Per)	µg/l	<0,1	<0,1	0
1.2-Dichloorethenen	µg/l	0,14		
Tetrachloormethaan (Tetra)	µg/l	<0,1	<0,1	0,01
1,2-Dichloorethaan	µg/l	<0,2	<0,1	-0,02
Dichloorpropanen (0,7 som, 1,1+1,2+1,3)	µg/l	0,42		
Dichloorpropaan	µg/l		<0,42	-0
CKW (som)	µg/l	<1,6		
1,3-Dichloorpropaan	µg/l	<0,2	<0,1	
1,1-Dichloorpropaan	µg/l	<0,2	<0,1	
PAK				
Naftaleen	µg/l	<0,02	<0,01	0
PAK 10 VROM	-		<0,00020 [11]	
AROMATISCHE VERBINDINGEN				
Xylenen (som)	µg/l		<0,21	0
Styreen (Vinylbenzeen)	µg/l	<0,2	<0,1	-0,02
Benzeen	µg/l	<0,2	<0,1	-0

Watermonster		1-1-1		
Datum		22-10-2015		
Filterdiepte (m -mv)		1,60 - 2,60		
Datum van toetsing		5-11-2015		
Monsterconclusie		Overschrijding Streefwaarde		
Ethylbenzeen	µg/l	<0,2	<0,1	-0,03
Tolueen	µg/l	<0,2	<0,1	-0,01
meta-/para-Xyleen (som)	µg/l	<0,2	<0,1	
ortho-Xyleen	µg/l	<0,1	<0,1	
Xylenen (som, 0.7 factor)	µg/l	0,21		
BTEX (som)	µg/l	<0,9	0,6 (6)	
Som 16 Aromatische oplosmiddelen	µg/l		<0,77 (2,14)	

----	: Geen toetsnorm aanwezig
<	: kleiner dan de detectielimiet
8,88	: <= Streefwaarde
8,88	: > Streefwaarde
8,88	: > Interventiewaarde
>T	: Groter dan Tussenwaarde
11	: Enkele parameters ontbreken in de berekening van de somfractie
14	: Streefwaarde ontbreekt zorgplicht van toepassing
2	: Enkele parameters ontbreken in de som
6	: Heeft geen normwaarde
#	: verhoogde rapportagegrens
GSSD	: Gestandaardiseerde meetwaarde
Index	: (GSSD - S) / (I - S)

- Getoetst via de BoToVa service, versie 2.0.0 -

Tabel 4: Normwaarden conform de Wet Bodembescherming

		S	S Diep	Indicatief	I
METALEN					
Barium	µg/l	50	200		625
Cadmium	µg/l	0,4	0,06		6
Kobalt	µg/l	20	0,7		100
Koper	µg/l	15	1,3		75
Kwik	µg/l	0,05	0,01		0,3
Lood	µg/l	15	1,7		75
Molybdeen	µg/l	5	3,6		300
Nikkel	µg/l	15	2,1		75
Zink	µg/l	65	24		800
MINERALE OLIE					
Minerale olie C10 - C40	µg/l	50			600
GECHLOREERDE KOOLWATERSTOFFEN					
Vinylchloride	µg/l	0,01			5
cis + trans-1,2-Dichlooretheen	µg/l	0,01			20
1,1-Dichlooretheen	µg/l	0,01			10
Dichloormethaan	µg/l	0,01			1000
Trichloormethaan (Chloroform)	µg/l	6			400
Tribroommethaan (bromoform)	µg/l				630
1,1-Dichloorethaan	µg/l	7			900
1,1,1-Trichloorethaan	µg/l	0,01			300
1,1,2-Trichloorethaan	µg/l	0,01			130
Trichlooretheen (Tri)	µg/l	24			500
Tetrachlooretheen (Per)	µg/l	0,01			40
Tetrachloormethaan (Tetra)	µg/l	0,01			10
1,2-Dichloorethaan	µg/l	7			400
Dichloorpropaan	µg/l	0,8			80
PAK					

		S	S Diep	Indicatief	I
Naftaleen	µg/l	0,01			70
AROMATISCHE VERBINDINGEN					
Xylenen (som)	µg/l	0,2			70
Styreen (Vinylbenzeen)	µg/l	6			300
Benzeen	µg/l	0,2			30
Ethylbenzeen	µg/l	4			150
Tolueen	µg/l	7			1000
Som 16 Aromatische oplosmiddelen	µg/l			150	

Boring: 1

X:	169270,60
Y:	480142,16
Boormeester	S. Put
Datum:	15-10-2015

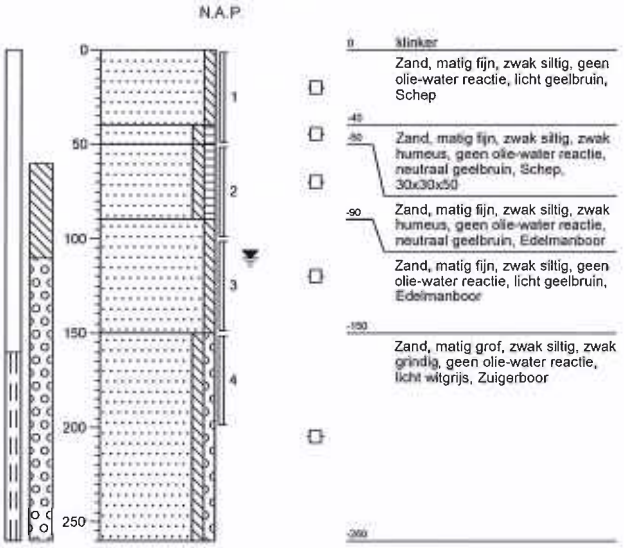

Boring: 2

X:	169276,12
Y:	480167,78
Boormeester	S. Put
Datum:	15-10-2015

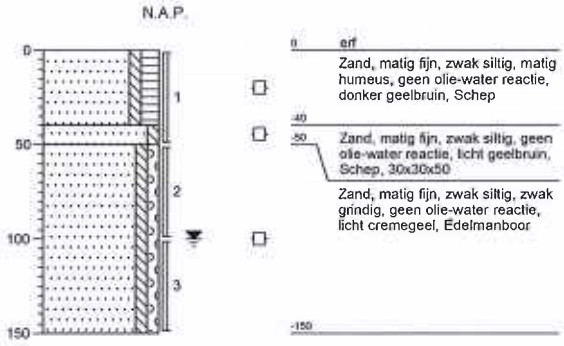

Boring: 3

X:	169301,60
Y:	480148,97
Boormeester	S. Put
Datum:	15-10-2015

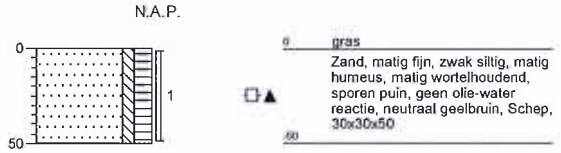

Boring: 4

X:	169265,86
Y:	480151,28
Boormeester	S. Put
Datum:	15-10-2015

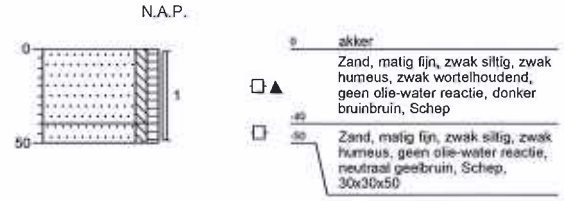

Projectnaam: Horsterweg 206 te Ermelo

Projectcode: 2015(1)322

'getekend volgens NEN 5104'

Legenda (conform NEN 5104)

grind

Grind, siltig

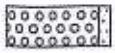
Grind, zwak zandig

Grind, matig zandig

Grind, sterk zandig

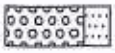
Grind, uiterst zandig

zand

Zand, kleïig

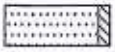
Zand, zwak siltig

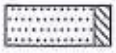
Zand, matig siltig

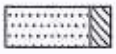
Zand, sterk siltig

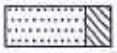
Zand, uiterst siltig

veen

Veen, mineraalarm

Veen, zwak kleïig

Veen, sterk kleïig

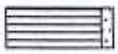
Veen, zwak zandig

Veen, sterk zandig

klei

Klei, zwak siltig

Klei, matig siltig

Klei, sterk siltig

Klei, uiterst siltig

Klei, zwak zandig

Klei, matig zandig

Klei, sterk zandig

leem

Leem, zwak zandig

Leem, sterk zandig

overige toevoegingen

zwak humeus

matig humeus

sterk humeus

zwak grindig

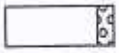
matig grindig

sterk grindig

geur

- geen geur
- zwakke geur
- matige geur
- sterke geur
- uiterste geur

olie

- geen olie-water reactie
- zwakke olie-water reactie
- matige olie-water reactie
- sterke olie-water reactie
- uiterste olie-water reactie

p.i.d.-waarde

- >0
- >1
- >10
- >100
- >1000
- >10000

monsters

geroerd monster

ongeroerd monster

volumering

overig

- bijzonder bestanddeel
- Gemiddeld hoogste grondwaterstand
- grondwaterstand
- Gemiddeld laagste grondwaterstand

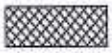
slib

water

peilbuis

Verklaring functiescheiding

Ik verklaar dat het veldwerk onafhankelijk van de opdrachtgever is uitgevoerd conform de eisen van der BRL SIKB 2000 en de daarbij horende protocollen, waarbij gebruik is gemaakt van interne functiescheiding onder de voorwaarden die het Besluit uitvoeringskwaliteit bodembeheer hieraan stelt.

Naam en handtekening veldwerker (BRL 2001)*: Dhr. P. van der Poel

Dhr. M. Hendriks

Dhr. S. Put

Dhr. M. van Esterik

Naam en handtekening veldwerker (BRL 2002)*: Dhr. P. van der Poel

Dhr. M. Hendriks

Dhr. S. Put

Dhr. M. van Esterik

Naam en handtekening veldwerker (BRL 2018)*: Dhr. P. van der Poel

Dhr. M. Hendriks

Dhr. S. Put

Dhr. M. van Esterik

* De uitvoerende veldmedewerker voor dit project is op het titelblad van de rapportage vermeld. Het van toepassing zijnde protocol is vermeld in §1.1.