


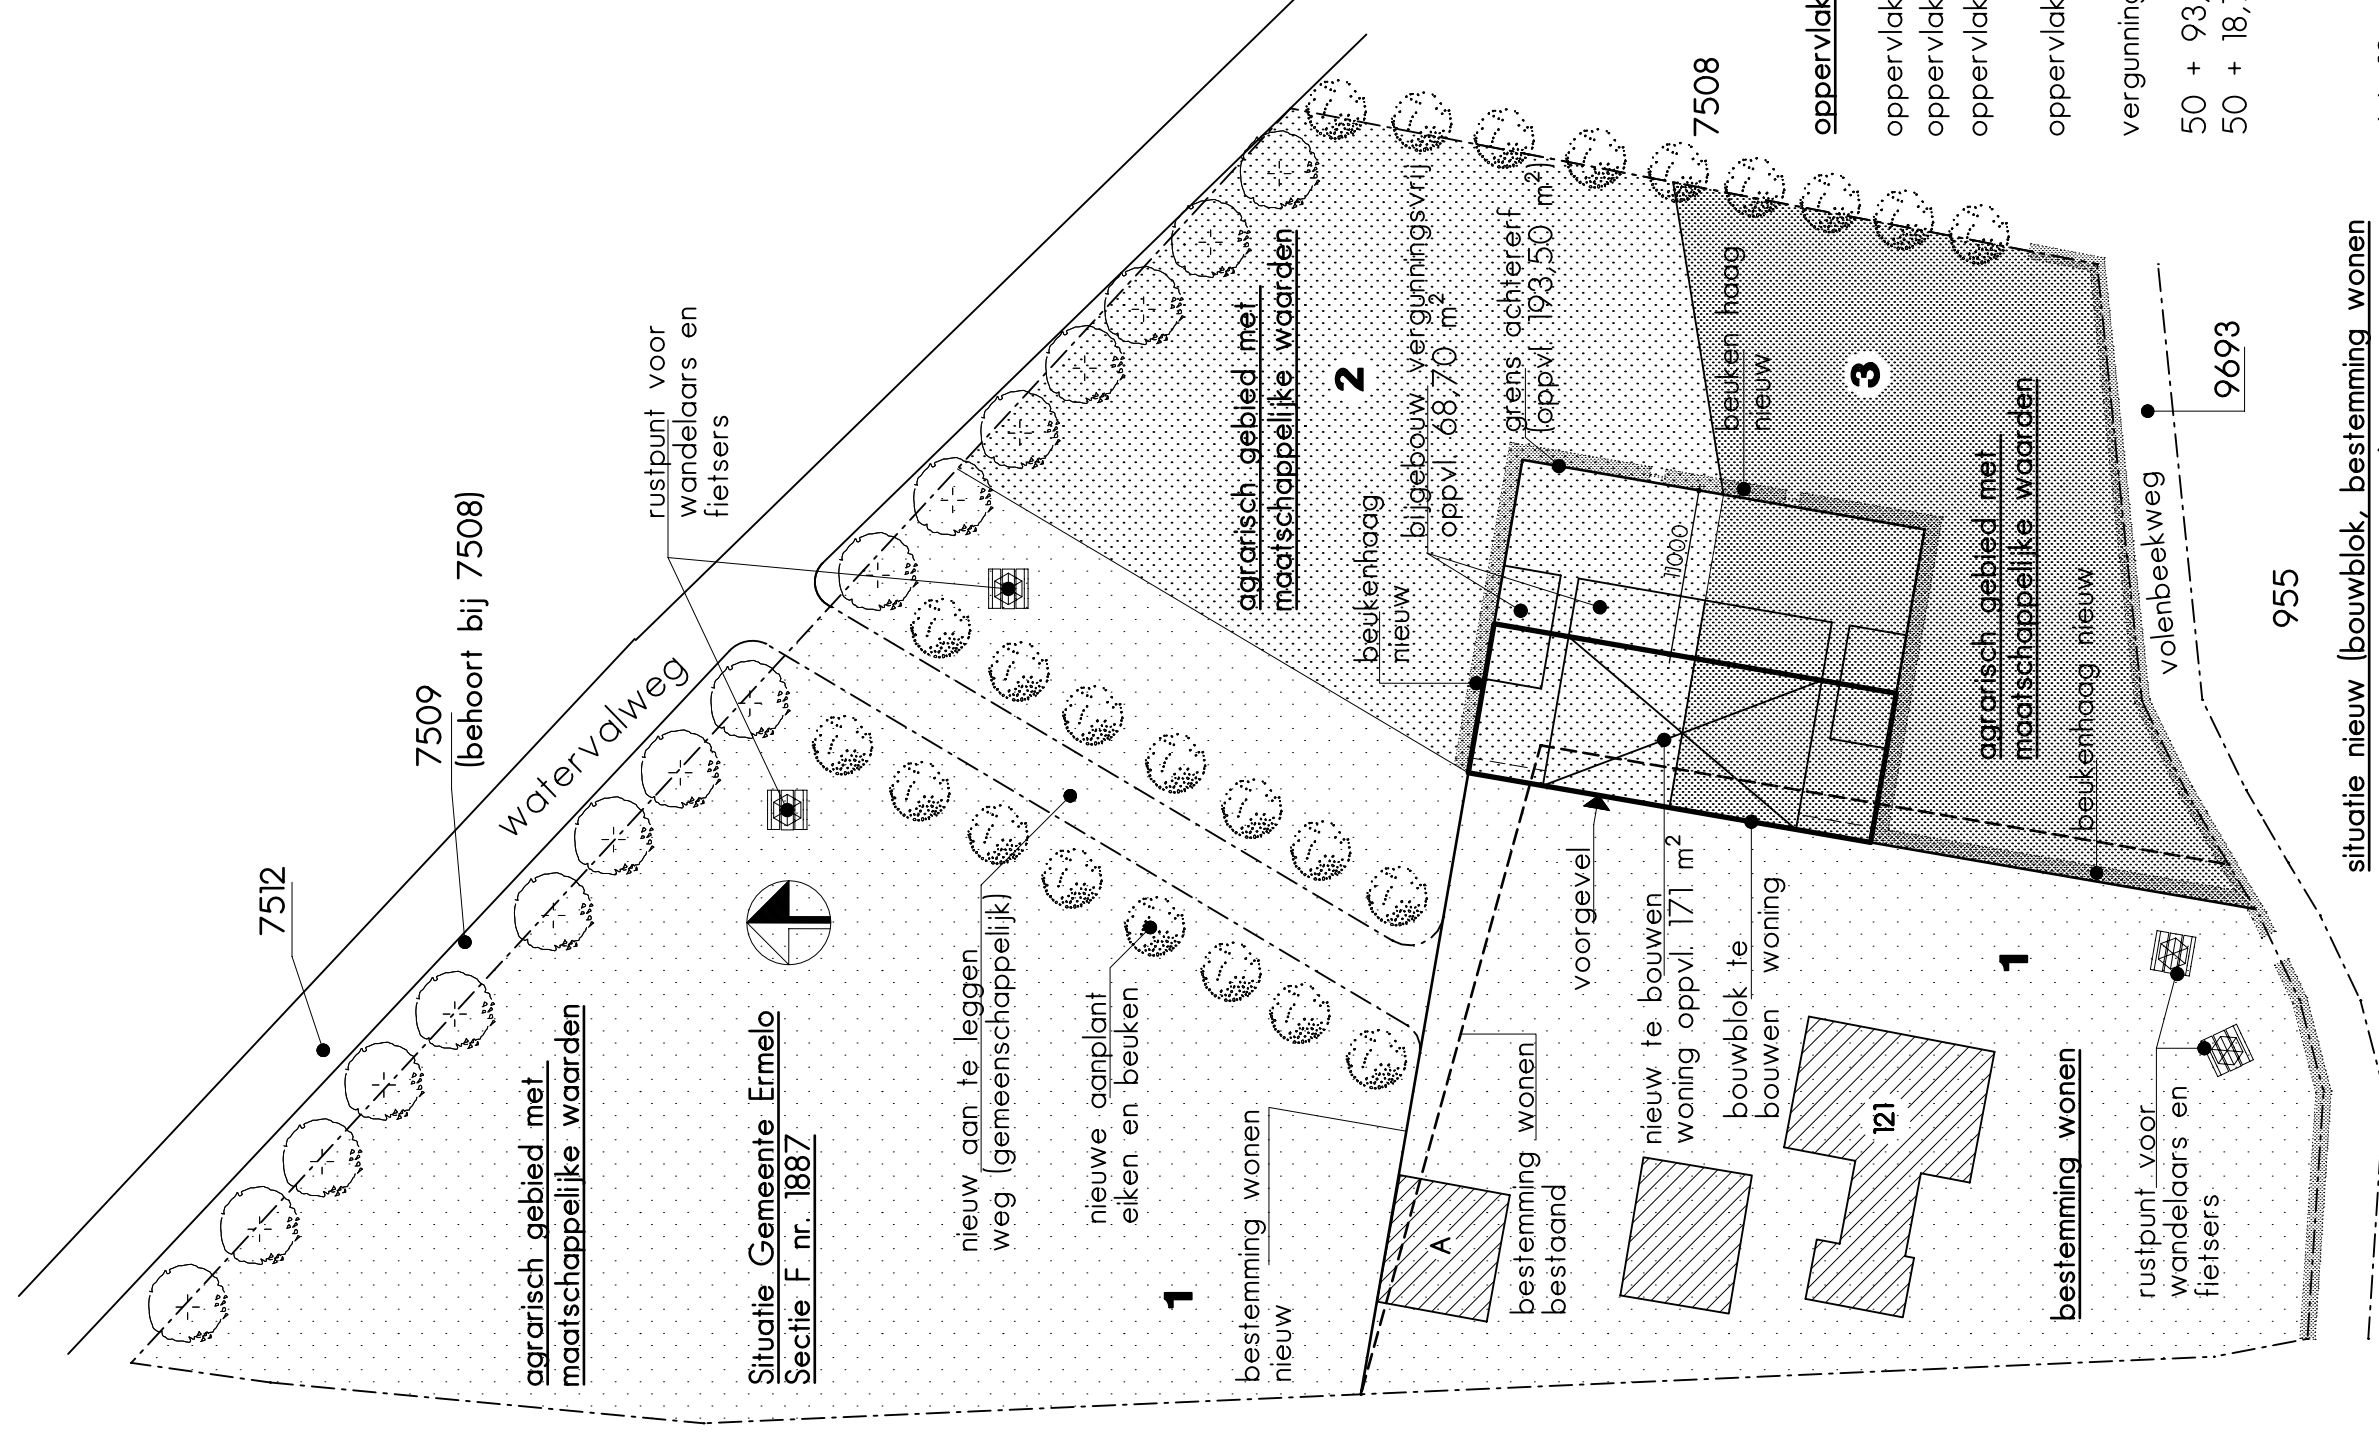

oppervlakte per woning :

oppervlakte wonen	283,50 m ²
oppervlakte achtererf	193,50 m ²
oppervlakte bouwblok	135,00 m ²

oppervlakte woning 171 : 2 = 85,50 m²

vergunningsvrij bouwen:

$$50 + 93,50 \times 20\% =$$
$$50 + 18,70 = 68,70 \text{ m}^2$$

situatie nieuw (bouwblok, bestemming wonen
en verdeling grond/percelen) schaal 1:500

d.d.: 18 november 2019