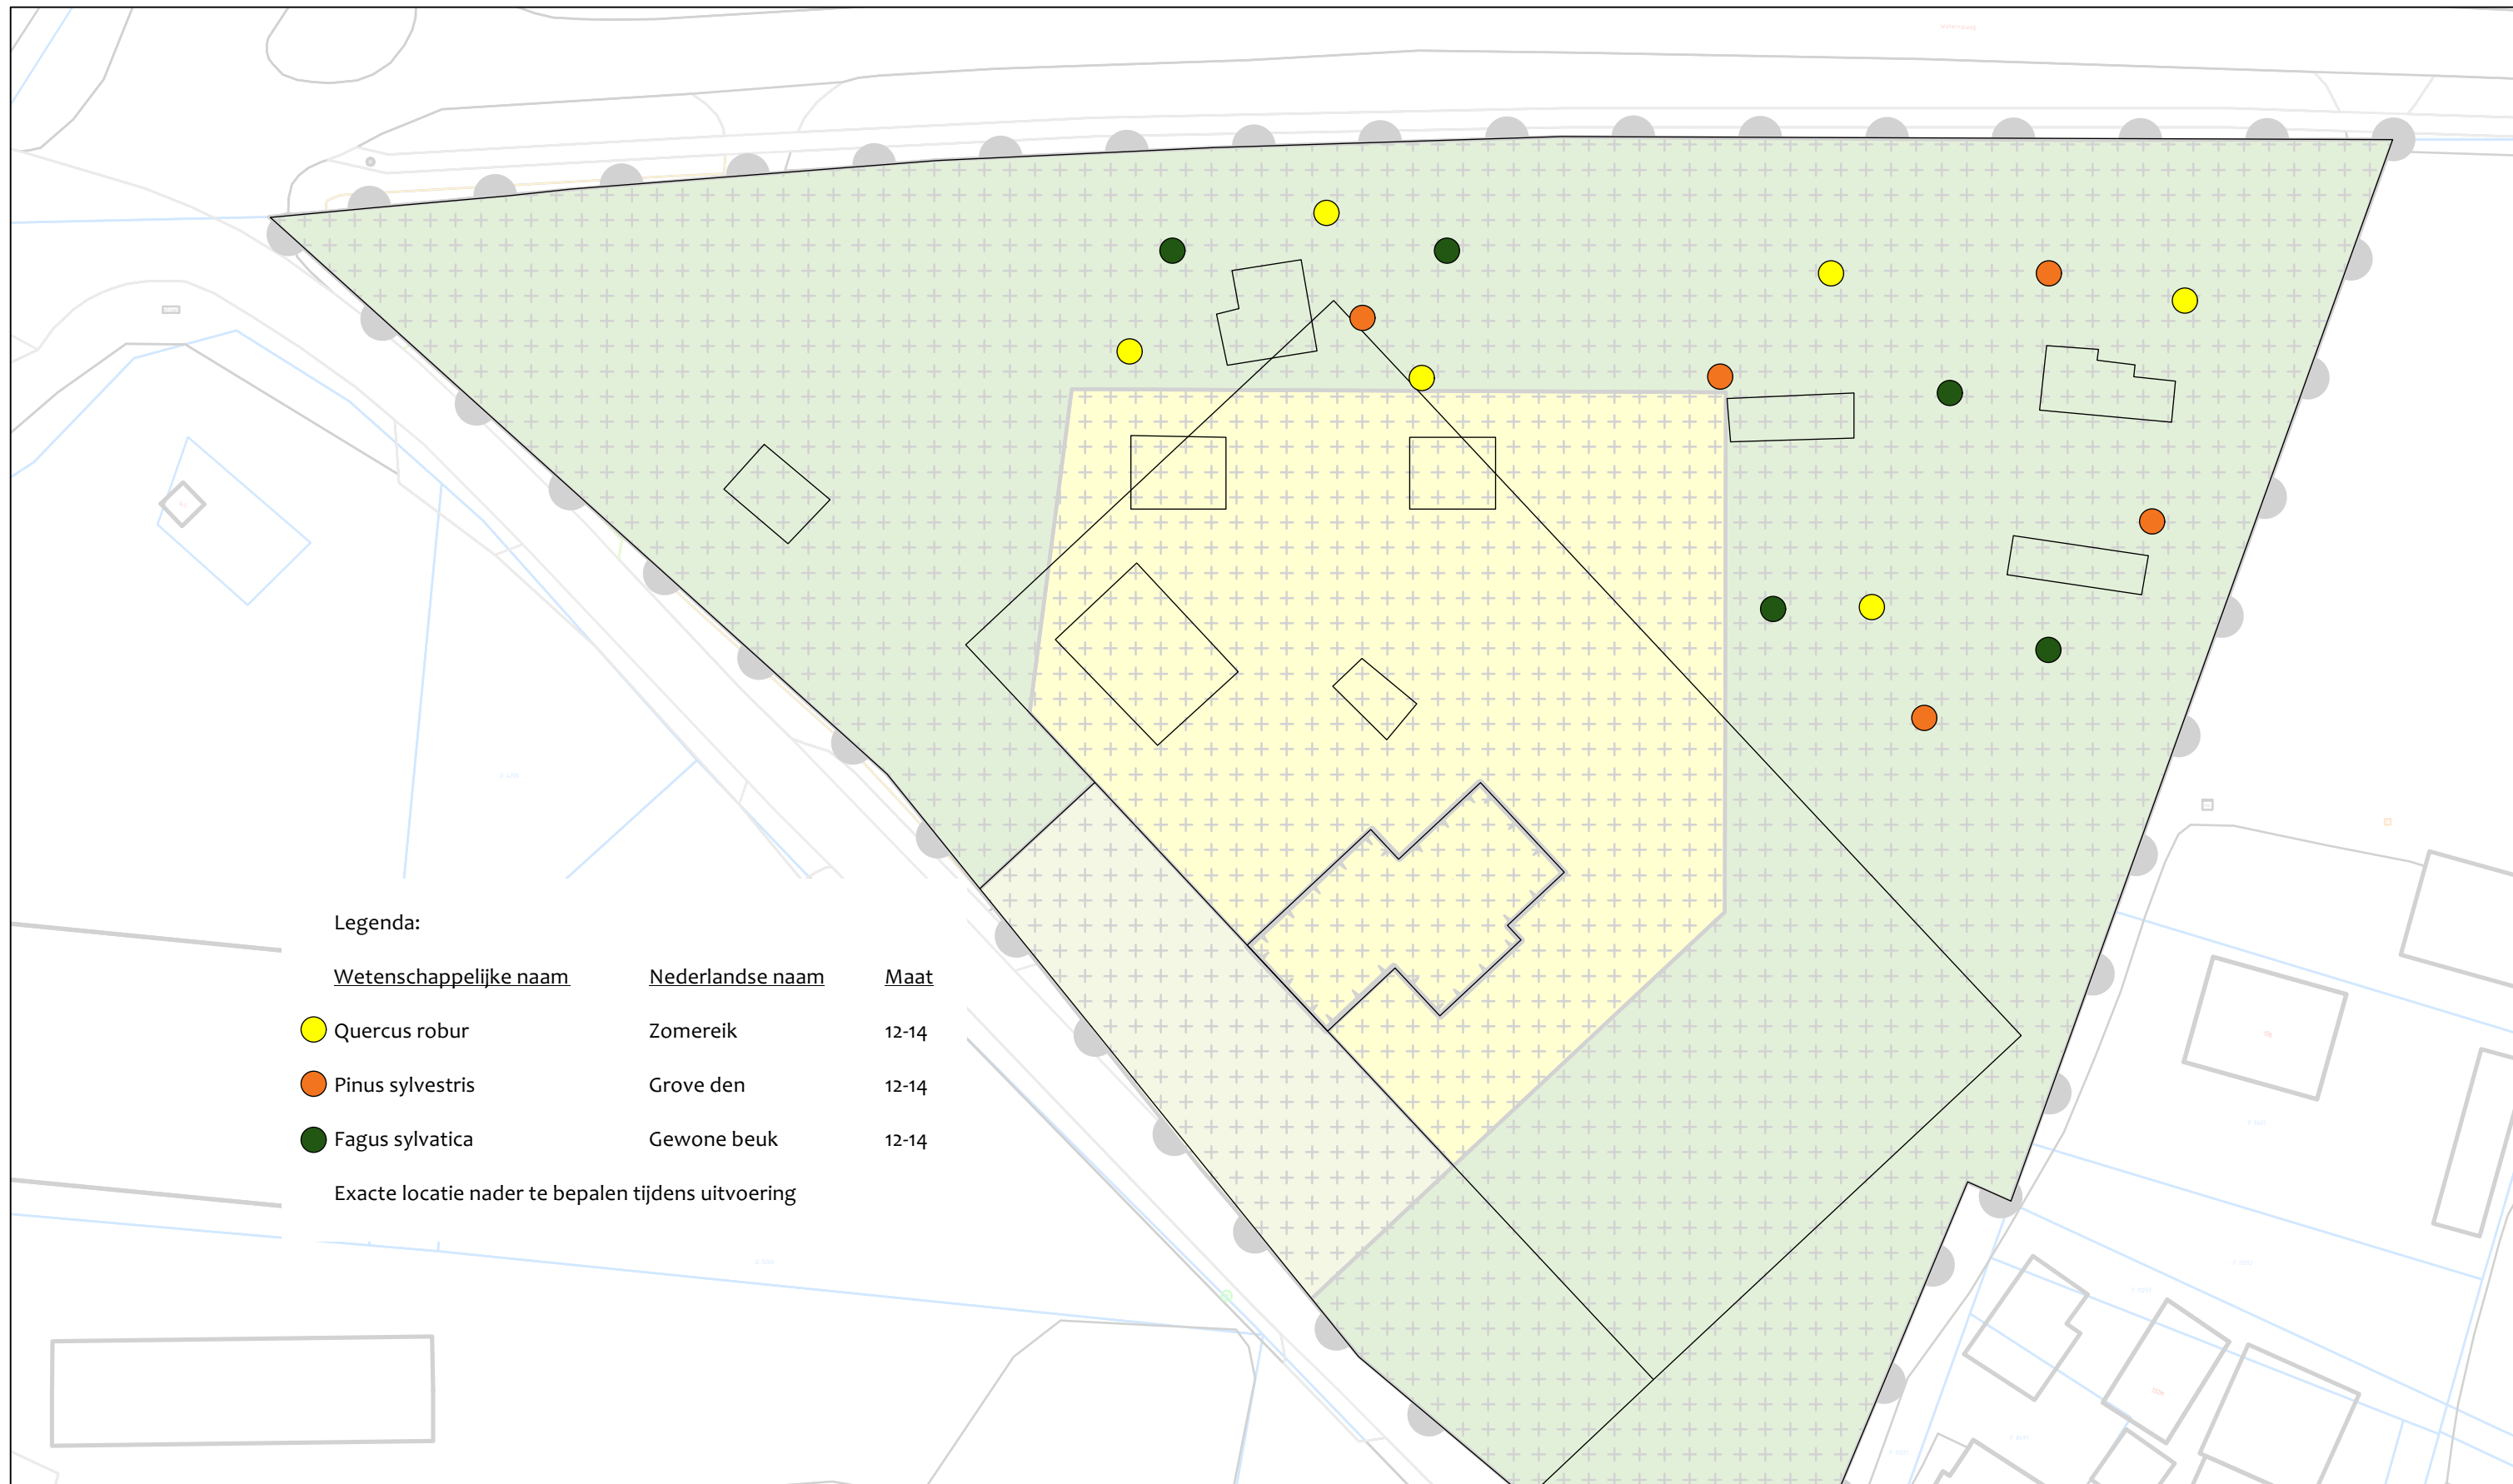


Veldwijkweg 5b
3882 TL Putten

T: 0341-350526

W: www.dekunstvanhetscheppen.nl
E: info@dekunstvanhetscheppen.nl

Project: Privétuin, Watervalweg 136, Ermelo

Opdrachtgever: Bertus van de Hazel

Onderwerp: Beplantingsplan

Formaat: A3

Datum: 8 september 2022

Getekend:

KvG

Schaal: 1:500

© De Kunst van het Scheppen - Alle rechten voorbehouden

