

Beeldkwaliteitsplan uitbreiding Bospark de Heidevlinder



Tonnenberg 53, Ermelo / 8 mei 2018

Inhoudsopgave

Inhoudsopgave	2
1. Inleiding	3
2. Bospark de Heidevlinder	4
2.1 Ligging en huidige situatie	4
2.2 Ontwikkelingsvisie- en ambitie	9
2.3 Schetsontwerp landschappelijke inpassing	14
3. Beeldkwaliteit gebied	15
3.1 Beeldkwaliteit terreininrichting	15
3.2 Beeldkwaliteit architectuur	22
Colofon	25

1. Inleiding

Deze inleiding beschrijft de aanleiding en het doel voor het opstellen van een beeldkwaliteitsplan voor het perceel gelegen aan de Tonnenberg 53 te Ermelo.

Aanleiding

Op de locatie aan de Tonnenberg 53 (hierna te noemen plangebied) ligt een perceel in eigendom van Vrijrijk Vakantieparken. De heer Schoorl (hierna te noemen initiatiefnemer) is eigenaar van het bestaande recreatiepark De Vliedervallei en Heivlinder en wil in het kader van het programma 'Vitale Vakantieparken' een uitbreiding van het bestaande recreatieterrein. Dit nieuwe gedeelte krijgt de naam 'Bospark de Heidevlinder'.

De gemeente Ermelo wil dat over tien jaar de vakantieparken een grotere bijdrage leveren aan de lokale economie, en aan de kwaliteit van Ermelo als recreatiegemeente. De focus in het project Vitale Vakantieparken blijft liggen op de kansen die de recreatieve sector biedt. Deze locatie van het plangebied is als van de pilots benoemd om zo praktijkervaring op te doen met het vernieuwen van de verblijfsrecreatie in Ermelo.

De initiatiefnemer wil door middel van een kwaliteitsverbetering het bestaande landschap verbeteren en een impuls geven aan nieuwe vormen van verblijfsrecreatie.

Aan bureau B4o is gevraagd om een beeldkwaliteitsplan (BKP) te vervaardigen waarin de toekomstige inrichting en het beheer van het plangebied inzichtelijk wordt. Het BKP geeft in woord en beeld de uitgangspunten aan voor het te ontwikkelen toekomstig beeld op het gebied van de terreininrichting en architectuur. De meeste beelden in dit boekwerk zijn bedoeld als referentie. Een referentiebeeld is een verwijzing naar gelijksoortig gewenst onderdeel of situatie. Vaak zijn deze specifiek voor een onderdeel gekozen en dienen niet als werkelijk eindbeeld te worden gezien.

Beelden dienen ter inspiratie en zijn richtinggevend voor een verdere uitwerking van het park.

Doel

Het doel van het voorliggende rapport is:

- Weergeven van de huidige situering van het plangebied.
- Weergeven van de ontwikkelingsvisie- en ambitie van het plangebied.
- Vaststellen en weergeven van een schetsontwerp
- Beschrijven en weergeven van beeldkwaliteitseisen van het plangebied.

In het schetsontwerp komt de aansluiting op het bestaande landschap naar voren te komen, waarbij rekening is gehouden met de relevante (beleids) randvoorwaarden en de wensen van de initiatiefnemer.


Het beeldkwaliteitsplan vormt hierbij de basis voor verdere uitwerking en overleg met de gemeente Ermelo en andere betrokken partijen.

Leeswijzer

Na de inleiding in hoofdstuk 1 wordt er in hoofdstuk 2 ingegaan op de uitbreiding van Bospark de Heidevlinder zelf, met de ligging, visie en schetsontwerp. In hoofdstuk 3 wordt de beeldkwaliteit die betrekking heeft op de uitbreiding van het park uiteengezet. Hierin komen de beeldkwaliteitsaspecten voor de terreininrichting en de architectuur van de toekomstige bebouwing naar voren.

2. Bospark de Heidevlinder



2.1 Ligging en huidige situatie

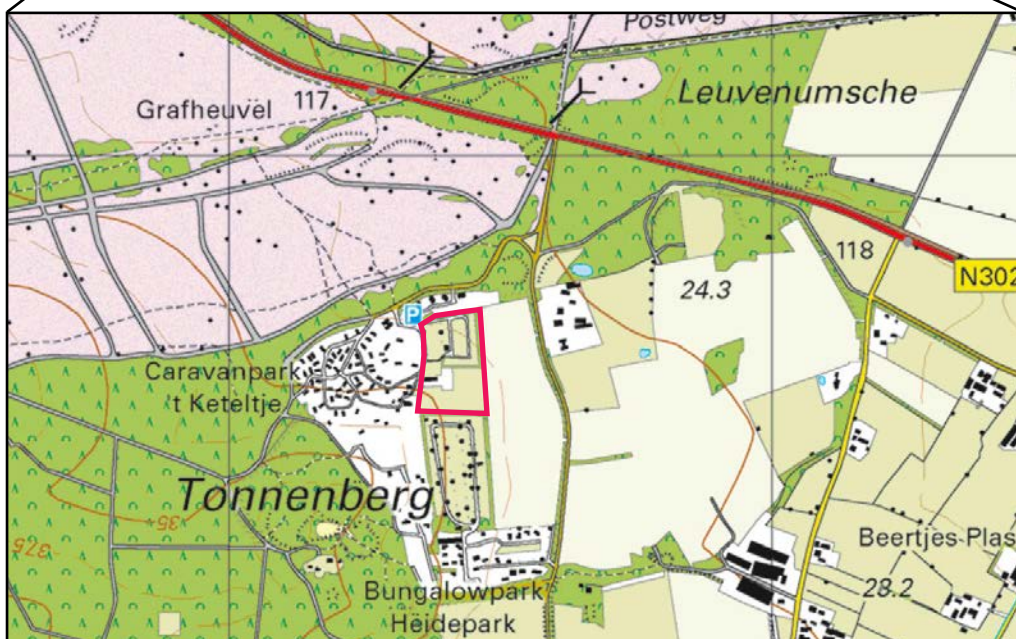

Topografische kaart met in rood kader het plangebied.

Het plangebied ligt ten zuidoosten van de Ermelose Heide aan de oostkant van het reeds bestaande recreatiepark. De locatie valt binnen het landschapstype 'Enkdorpenlandschap' en ligt tegen het 'Bos- en heidelandschap' aan. Het Enkdorpenlandschap is herkenbaar aan de bochtige wegen met oude boerderijen, oude akkerlanden (enken), een kleinschalige verkaveling en landschapselementen zoals hakhoutbosjes en houtwallen.

In het plangebied is in het noordelijke deel een bestaand campingterrein te vinden welke omringd is door bestaande houtsingels en een gebouwte heeft voor de sanitaire voorzieningen. Het zuidelijke deel is een open weide met paardenstal. Bij dit deel is langs de noord en zuidrand een bestaande houtsingel.

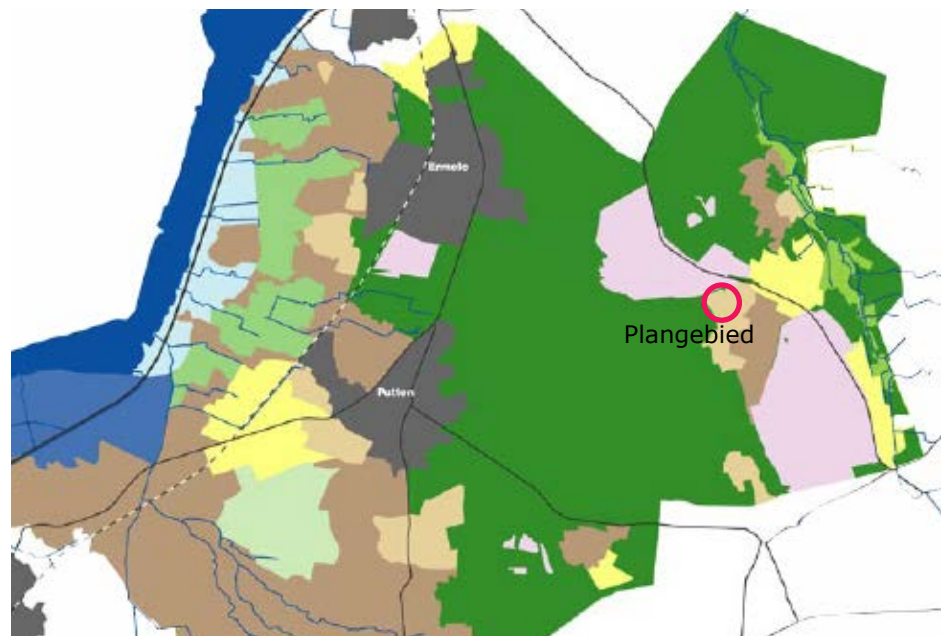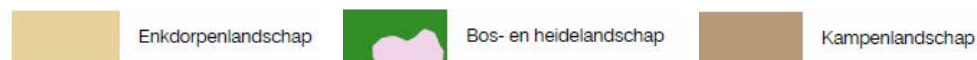

Uitsnede landschapstype bron beeldenboek Ermelo/Putten

Bospark de Heidevlinder

Foto's van het plangebied

De letters op de onderstaande luchtfoto geven de locaties aan van de foto's op pagina 6, 7 en 8.



Bospark de Heidevlinder

Foto's van het plangebied



Zicht op de entree van het bestaande recreatiepark.



Overzicht over het bestaande parkeerterrein.



Bestaande houtsingels op de huidige camping geven veel privacy.



Zicht op de ontsluiting naar een bestaande woning aan de zuidzijde.

Bospark de Heidevlinder

Foto's van het plangebied



Bestaande speeltuin heeft ook potentie voor een kwaliteitsverbetering.



Paarden in het landschap aan de zuidzijde van het plangebied.



De bestaande paardenstal.



Zicht over de paardenbak richting de oostzijde en rand houtsingel.

Bospark de Heidevlinder

Foto's van het plangebied



Panoramabeeld richting de westzijde van het plangebied.



Panoramabeeld richting de oostzijde van het plangebied.

Bospark de Heidevlinder

2.2 Ontwikkelingsvisie- en ambitie

Binnen het plangebied heeft de initiatiefnemer de wens om de ontwikkeling op twee verschillende recreatie doelgroepen te richten.


Hiervoor ontstaan er twee zones binnen het plangebied van Bospark de Heidevlinder.

Zone 1 richt zich op 'Duurzaam recreëren binnen een bospark'.

Zone 2 richt zich op 'Op stal, Hooiberg recreatie paarden & ruiter'.

Hiernaast een overzicht van deze twee zoneringen.

Naast de ontwikkeling van deze zones zal ook de bestaande speeltuin een kwaliteitsinvestering krijgen die past bij de nieuwe ontwikkeling.

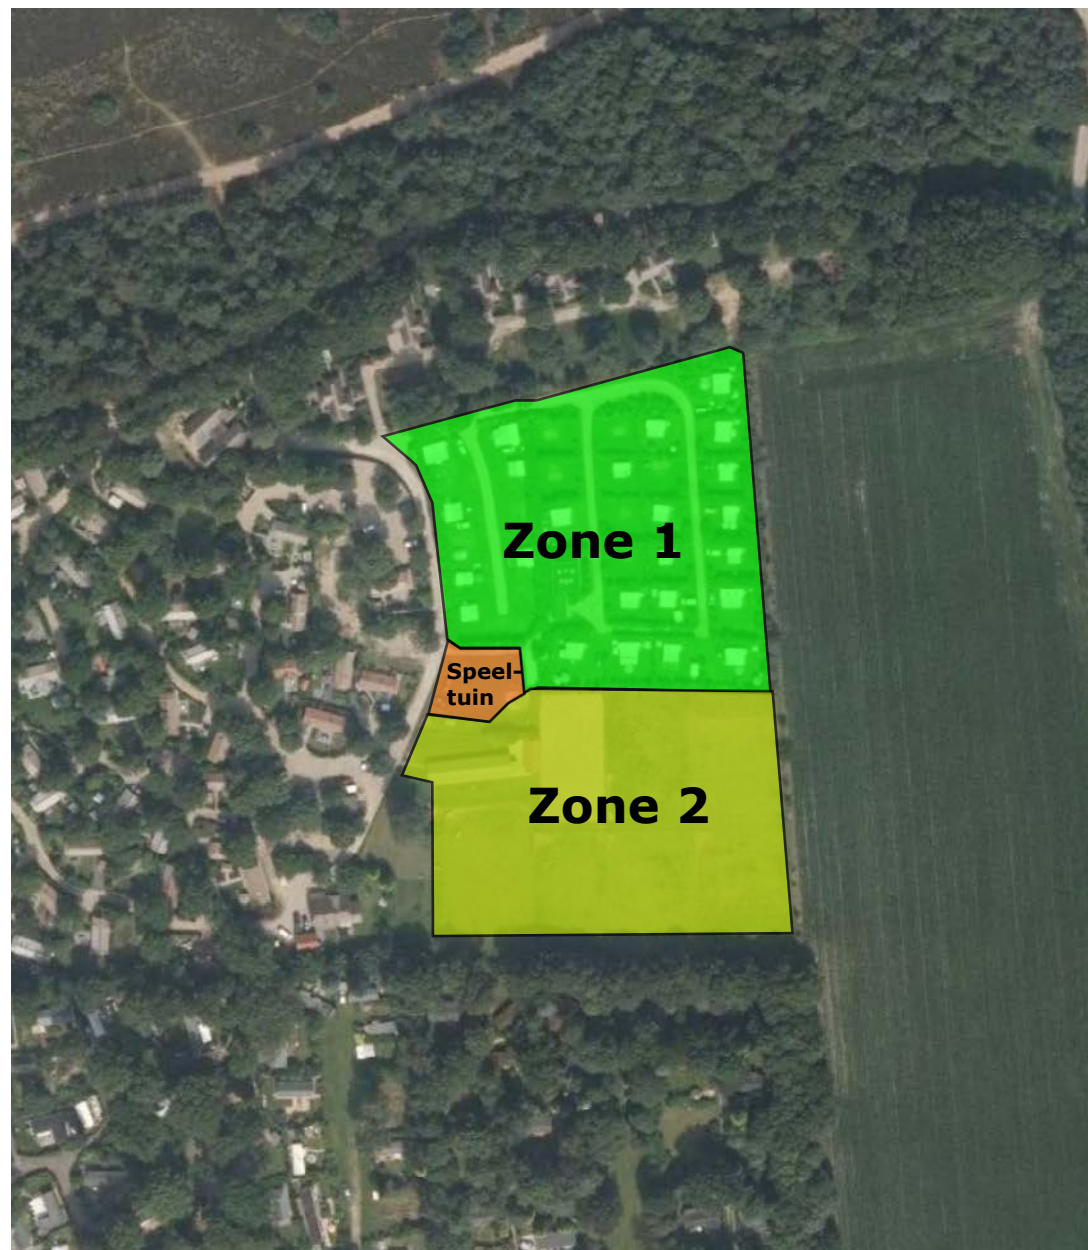

Bospark de Heidevlinder

Doelgroep en uitgangspunten

Zone 1: 'Duurzaam recreëren binnen een bospark'.

Afgelopen jaren is gebleken dat het toeristische kamperen afneemt in populariteit. Naast dit feit wil Bospark de Heidevlinder zich geheel richten op de verblijfsrecreatie in de vorm van vakantiewoningen. De doelgroepen van camping en bungalowhuisjes liggen te ver uiteen en een specialisatie kan ook de algehele (service)kwaliteit ten goede komen. De huidige camping is met 35 campingplaatsen te klein om commercieel te exploiteren en te concurreren. De nieuwe doelgroep voor zone 1 is gezinnen en families waarbij de volgende kernwoorden als uitgangspunt worden gebruikt voor het ontwerp van het perceel en de woning.

- Educatief; het natuurlijk leren in het bos en op de heide. Veel mogelijkheden om te kunnen experimenteren op het gebied van de natuur door middel van aanleg van een speel-natuurtuin, wilgentent, waterstroompjes, moestuintjes met specifieke groentes van de Veluwe. 'Back to nature' zal het motto zijn.

- Samen zijn; gezinnen hebben tegenwoordig een drukke agenda en door de komst van internet gaan steeds vaker familieleden verder uit elkaar wonen. De opkomst van familieweekenden is merkbaar en die trend zal ook doorzetten.

- Integratie met dagrecreatie om meer beleving te creëren of de verblijfsduur te verlengen. Dit kan door middel van inhuren kok om te koken met eigen gekweekte groenten of een tocht met de boswachter om 5 uur in de ochtend.

- Duurzaam; een steeds verder opkomend fenomeen en dus ook in de recreatiesector.

Te denken valt hierbij aan zonnepanelen, regenwatergebruik, duurzame bouwmaterialen, gerecycled materialen bij inrichting van de woning

- Kwaliteit en aandacht voor onze gasten verder uitbouwen. Hogere segment van de markt en niet de prijsvechter.

Onze doelgroep heeft een hoger bestedingspatroon en gaat korter maar vaker en luxer op vakantie.

Zone 2: 'Op stal, Hooiberg recreatie paard en ruiter'.

Uit eigen onderzoek en ervaring heeft de initiatiefnemer ondervonden dat er een enorme behoefte bestaat onder ruiters om te recreëren op de Veluwe met daarbij de mogelijkheid tot overnachten waarbij ze hun eigen paard/pony bij de accommodatie kunnen stallen. Dit geldt niet alleen voor de zomer- en winterperiode maar ook zeker in het voor- en najaar.

Deze vorm van recreatie wordt op dit moment in de gemeente Ermelo en directe omgeving nog niet geboden. Een grote kans om hiermee Ermelo op de kaart te zetten voor recreërende ruiters.

Binnen het park zijn al faciliteiten voor gasten om hun eigen paard/pony te stallen. Deze faciliteiten wil de initiatiefnemer ook bieden voor het overnachten van de ruiters. Na een grondige inventarisatie van wensen en mogelijkheden is het plan opgevat om zogeheten 'Hooiberg' huisjes te realiseren op ruime percelen omheind met een karaktersitiek boerenhek. Uitgangspunt hierbij is dat de ruiters en hun paarden dicht bij elkaar kunnen overnachten op onze camping.

Doel van het plan:

- Voorzien in de wensen van ruiters die met hun paard/pony in de gemeente Ermelo overnachten.

- Accommodatie bieden voor ruiter en paard, individueel of in groepsverband.

- Dagarrangementen evt. in combinatie met de KNHS.

Er zijn diverse samenwerkingen met o.a. de KNHS om de paardensport te combineren met recreëren op de Veluwe.

- Ruitertochten organiseren en tochten in aangespannen combinatie organiseren.

- Cultuurtochten in de omgeving Ermelo in combinatie met ruiter en paard.

- Ontbijt- en dinerservice opzetten in samenwerking met lokale detaillisten.

- Ermelo nog beter op de kaart zetten.

Bospark de Heidevlinder

Ligging binnen recreatief netwerk

Rondom het plangebied is een uitgebreid netwerk van recreatieve routes voor wandelaars, fietsers en liefhebbers van paardrijden. Met name de ruiterroutes zijn talrijk binnen de gemeente Ermelo. Ook de Koninklijke Nederlandse Hippische sportfederatie (KNHS), de officiële overkoepelende organisatie voor hippische recreatie-, wedstrijd- en topsport in verschillende disciplines is gevestigd in Ermelo. De paarden-liefhebbers vormen een belangrijke doelgroep waarop een deel van de nieuwe uitbreiding van het park is gericht.


Daarnaast zijn er ook diverse bestaande mountainbike routes in de omgeving van het plangebied.

De uitbreiding van het recreatiepark in combinatie met een kwaliteitsimpuls kan aanleiding geven om ook de verbinding met bestaande routes te verbeteren. Hiervoor zijn op deze pagina enkele van de reeds bestaande routes inzichtelijk gemaakt met daarbij de ligging ten aanzien van het plangebied.

Diverse mountainbiketrails rondom het plangebied.




Ermelose atb tocht, 45 km. afstand, hoogtemeters 126m.

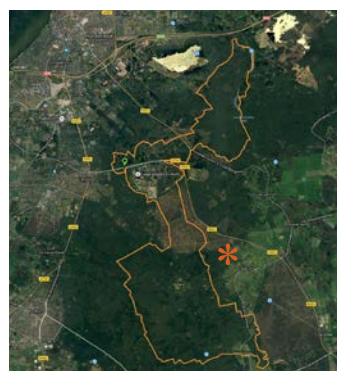

Atb route, 42,77 km.
afstand, hoogtemeters 146m.

Diverse ruiterroutes rondom het plangebied.

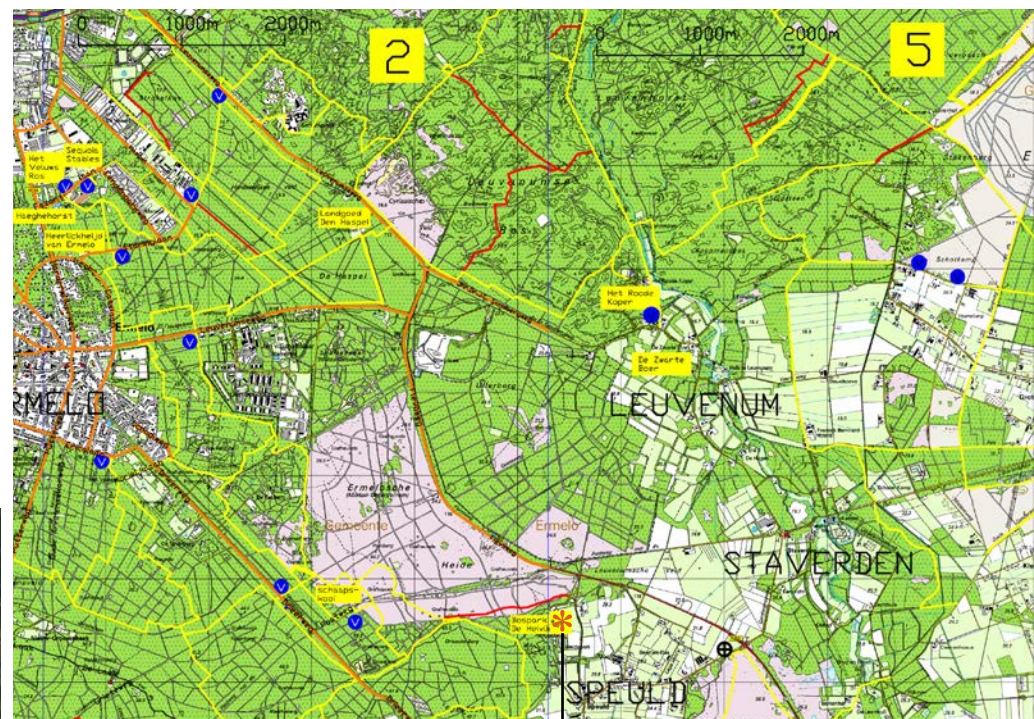

Plangebied (*)

Aangespannenroutes
en ruiterroutes



Ruiterroutes




Vertrekpunt



Bospark de Heidevlinder

Visie- ambitiekaart

De uitbreiding van het recreatiepark kan een kwaliteitsverbetering geven. Hierin wordt inzichtelijk hoe bestaande recreatieroutes versterkt kunnen worden op een groter schaalniveau. Hiervoor is de onderstaande visie/ambitiekaart worden door een aansluiting te maken met het park. opgesteld.

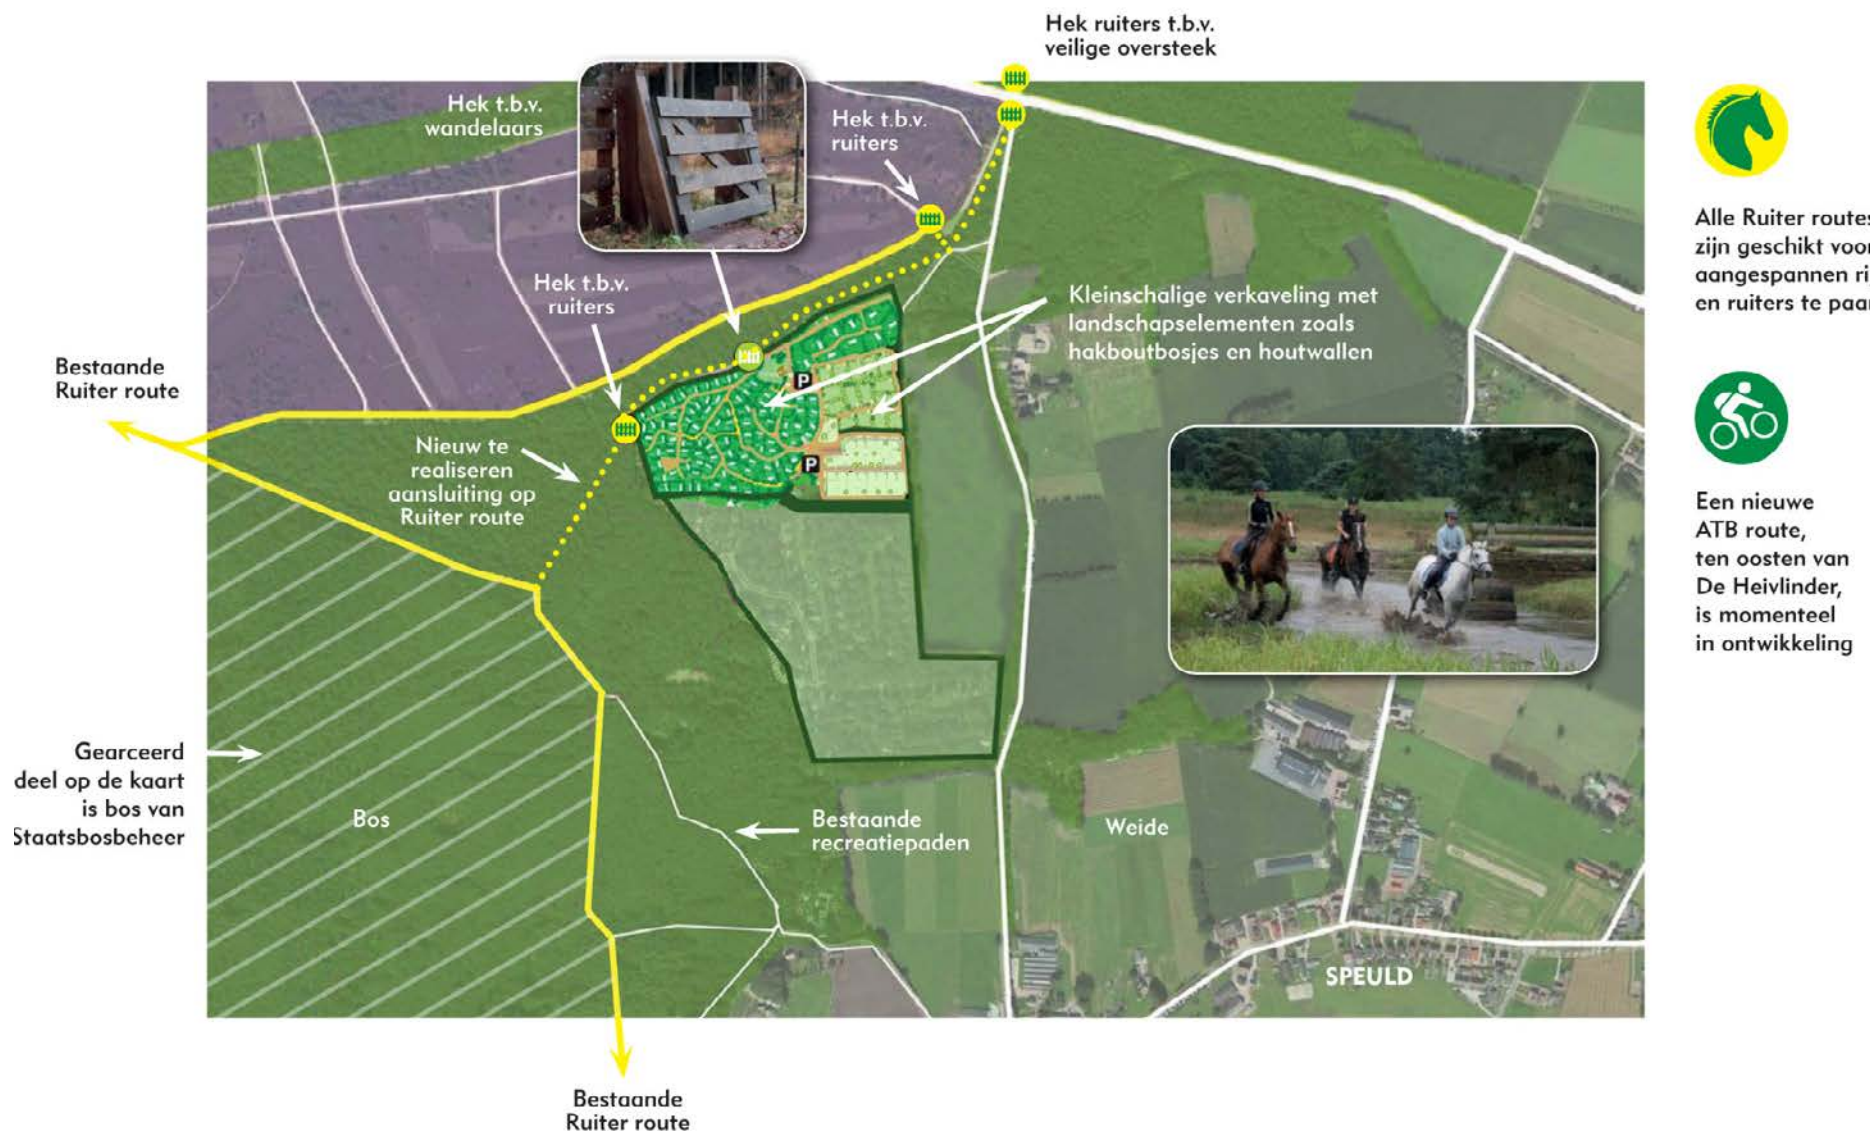

Bospark de Heidevlinder

Landschappelijke uitgangspunten

Ontsluiting infra



Binnen de uitbreiding wordt er uitgegaan van een kleinschalige verkaveling met voor beiden deelgebieden een eigen ontsluiting. Hierdoor ontstaan er verrassende doorzichten en wordt de kleinschaligheid versterkt, wat past bij de karakteristieken van het Enkdorpenlandschapstype. Iedere kavel is met de auto bereikbaar en parkeren kan op eigen terrein.

Houtsingels en randen



De noordkant (zone 1) krijgt een bosrijk karakter waarbij elke kavel omsloten is door gevarieerde houtsingels en (volwassen) solitaire bomen. De zuidkant (zone 2) heeft een specifieke doelgroep waarbij paarden een belangrijke rol spelen. Het terrein heeft hier een meer open extensief karakter. Er is overzicht over verschillende velden voor paarden waarbinnen enkele bomen staan.

Recreatiewoningen



Binnen de verkaveling komen vrijstaande recreatiewoningen. De noordkant sluit in architectuur aan op het boskarakter, waarbij men vanuit de woning altijd zicht heeft op de tuin en beplanting. De zuidkant krijgt woningen in de vorm van een Hooibergtype waarbij op elke kavel een eigen paardenstal is te vinden. Vanuit dit type woningen is er zicht op het paard op eigen perceel.

2.3 Schetsontwerp



LEGENDA

- | | | | |
|---|----------------------------|--------------------------|-----------------------------------|
| 1 Natuurspeeltuin | 4 Boskavel Zone 1 | 7 Paardenstal bij woning | 11 Houtsingel rand plangebied |
| 2 Parkeerplaats trailers | 5 Hooibergkavel Zone 2 | 8 Parkeerplaats | 12 Boomgroep solitairen |
| 3 Opslagruimte (voorheen paardenstal) tevens mestopslag | 6 Hooiberg recreatiewoning | 9 Houtsingel nieuw | 13 Paard op eigen weide |
| | | 10 Houtsingel bestaand | 14 Ontsluiting bestemmingsverkeer |

Schaal 1:500

3 Beeldkwaliteit gebied

3.1 Beeldkwaliteit terreinrichting

Uitdagende speelaanleidingen zoals het speelobject hieronder geheel van oude boomstammen en planken. Rechts een blotevoetenpad wat ook een plek kan krijgen binnen de speeltuin.



Natuurlijke beleving speeltuin


Binnen de uitbreiding wordt de speeltuin opnieuw heringericht. In de nieuwe vorm is deze gericht op educatie. Het natuurlijk leren in het bos en op de heide binnen uitdagende speeltoestelen bestaande uit natuurlijke materialen.



De randen van de speeltuin in de vorm van een lage wilgentenen hek geeft een natuurlijke erfafscheiding. Een dergelijke rand kan ook worden gebruikt voor het verzamelen van snoeiafval.



Waternrad als speelelement

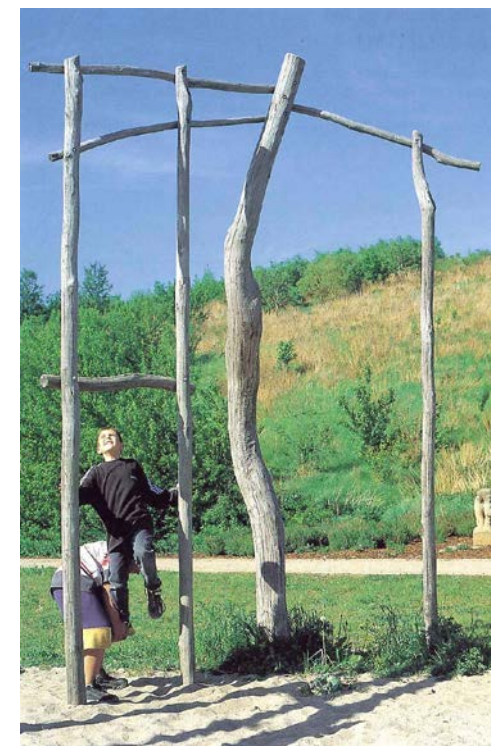

Uitwerking beeldkwaliteit

Beeldkwaliteit terreinrichting natuurlijke beleving speeltuin



Natuurlijke beleving speeltuin

Binnen de speeltuin is ruimte voor het bouwen van een insectenhotel en het bouwen van een hut van wilgentenen. Ook een moestuintje voor kinderen krijgt hier een plek. Daarbij ook een schoolbord voor extra informatie over groente en kruiden of om te tekenen.



Insectenhotel



Hut van wilgentenen uit het park Vrijrijck Terkaple.



Uitwerking beeldkwaliteit

Terreinrichting



Grasstenen parkeren auto & trailer

Bij de kavels rondom de paardenwei moet genoeg ruimte zijn voor het parkeren van een auto met trailer. Dit zorgt voor grotere parkeerplekken die in de vorm van een langerekte strook langsparkeren langs de ontsluitingsweg liggen. Deze parkeerplaatsen worden uitgevoerd in één materiaalsoort, namelijk grasstenen. Ook de parkeerplaatsen in zone 1 worden hierin uitgevoerd. Dit draagt bij aan het groene karakter en natuurlijk beeld van het park.

De ontsluitingsweg kan worden uitgevoerd in halfverharding (split), straatklinkers, of asfalt met daarop een strooisellaag van split.



Uitwerking beeldkwaliteit

Terreinrichting



Houten erfafscheidingen voor paard

De kavels rondom de paardenweide moet de mogelijkheid bieden om een eigen paard veilig rondom de hooiberg woning te laten lopen. Hiervoor is een erfafscheiding nodig.

In de beeldkwaliteit dient deze erfafscheiding in hout te worden uitgevoerd om aan te sluiten op de natuurlijke inrichting van de percelen.



Uitwerking beeldkwaliteit

Terreinrichting



Houtsingel
5 meter breed.

In het bospark (zone 1) is reeds veel bestaande inheemse houtopstand te vinden die voor zover mogelijk hergeplant kan worden binnen de nieuwe beplantingsstructuur van dit deelgebied.

Bij de landschappelijke inpassing dient er gebruik gemaakt te worden van streekeigen beplanting waardoor de nieuwe ontwikkeling beter past binnen het bestaande landschap. Geschikte toe te passen soorten voor de houtsingel zijn: Eik, es, els, ruwe berk, lijsterbes, meidoorn, hazelaar, veldesdoorn, hondsroos, vuilboom, gelderse roos en hulst.



Houtsingel inheemse beplanting



Een houtsingel is een vrijliggend lijnvormig aaneengesloten landschapselement met een opgaande begroeiing van inheemse bomen en struiken. De singel geeft een landschappelijke natuurwaarde als leefgebied voor flora en fauna. Anderzijds zorgt de houtsingel voor een natuurlijke inpassing van de kavels.

Algemene richtlijnen voor beheer

De hoog opgaande bomen worden in de tijd onregelmatig periodiek gedund of gesnoeid. Dunningswerkzaamheden en het eventueel terugzetten van hakhout wordt alleen verricht in de periode tussen 1 oktober en 15 maart.

Uitwerking beeldkwaliteit

Terreinrichting



Solitaire bomen voor beschutting paarden

Bomen in en rond het weiland zorgen ook voor beschutting tegen zon, regen en wind. Echter niet iedere boom is even geschikt voor paarden. Het beste is om een paard geen toegang te geven tot takken, bladeren en vruchten van deze bomen.

De bomen dienen na aanplant daarom te worden beschermd zodat de paarden er zelf niet bij kunnen komen.

Giftige bomen zijn o.a. de walnoot, kastanje, beuk, rode esdoorn en kersen- en pruimenboom. Eikenbomen zijn eveneens mild giftig, vooral de bladeren en onrijpe, groene eikels.

Geschikte toe te passen bomensoorten in deze zone zijn: berk, linde en wilg. Binnen deze soorten kunnen verschillende cultivars gebruikt worden om op die manier variatie binnen de boomsoorten te realiseren.

In het zuidelijke deel (zone 2) zijn er rondom de hooibergen en in binnen de paardenweiden diverse bomen te vinden. Deze solitaire bomen staan verspreid over het terrein en zorgen voor een gevarieerde afwisseling in deze zone.

Als deze bomen volgroeid zijn zullen deze de ruimtelijke structuurdragers van dit deel van het plangebied vormen. De bomen dienen wel opgekroond te worden zodat men een goed doorzicht behoudt over het terrein.

Algemene richtlijnen voor beheer

Voor een goede ontwikkeling van de aanplant wordt de omringende vegetatie periodiek gemaaid. Bij sterfte worden nieuwe bomen geplant. Indien nodig wordt bij droogte gedurende de eerste jaren water gegeven. Opsnoeien van de bomen behoort tot het reguliere onderhoud. De periodieke snoeiwerkzaamheden worden verricht in de periode tussen 1 november en 15 maart.



Bij het inzaaien of doorzaaien van de paardenweiden, zou daarnaast ook altijd gebruik gemaakt moeten worden van graszaadmengsel voor paarden, al dan niet voorzien van kruiden.

Optioneel binnen de paardenweiden reliëf aanbrengen. Paarden vinden het fijn om op een heuveltje op de uitkijk te staan.

Om de biodiversiteit binnen het plangebied te verbeteren dienen er vleermuizenkasten en nestkasten voor vogels te worden opgehangen. Rondom de bestaande stal is daarvoor mogelijk een geschikte locatie.

Uitwerking beeldkwaliteit

Terreinrichting



Solitairen fruitbomen

Tussen de hooiberghutten komen ook enkele solitaire fruitbomen (appel, peer). In de woningen staan recepten op de keukenmuur en recreanten kunnen samen bakken aan bijvoorbeeld een taart van zelfgeplukte appels of peren.



3.2 Beeldkwaliteit architectuur

Algemene beeldkwaliteitseisen

De in dit hoofdstuk beschreven beeldkwaliteitseisen vormen een kwalitatief toetsingskader voor de toekomstige bebouwing. Verder zijn de referenties en criteria bedoeld als handreiking en inspiratie voor een verdere uitwerking. Expliciete bouwregels zijn te vinden in het bestemmingsplan.

Samenhang in bebouwing

Binnen de twee zones zoals beschreven in paragraaf 2.2 dient er binnen elke zone samenhang te ontstaan tussen de bebouwing. Dit wordt bereikt door een krachtige uitstraling en kwaliteit. Het geheel moet rust uitstralen, waarbij duidelijk wordt dat de bebouwing binnen een zone onderling 'familie' van elkaar is.

In het algemeen uit de samenhang tussen de woningen binnen elke zone zich in drie aspecten:

- 1. Vorm**
- 2. Materiaalgebruik**
- 3. Kleur**

Een uitwerking hiervan is hiernaast te vinden. Voor het woningtype binnen de verschillende zones is een eerste schetsontwerp gemaakt. De uitwerking hiervan is te vinden op de volgende pagina's.

1. Vorm

- Er dient te worden uitgegaan van eigentijdse bebouwing binnen volumes die eenvoud uitstralen. Voor de woning zijn de massa en gevelopbouw karakteristiek.
- Gebouwen dienen zoveel mogelijk onder een kap gerealiseerd te worden, waarbij het mogelijk is om een volume te vormen waarbij ook een plat dak onderdeel vormt van het gebouw.
- De daken mogen een forse overstek hebben. Het dak dient zo min mogelijk verstoord te worden door dakkapellen of andere dakdoorbrekingen.
- Het bijgebouw dient in verhouding te zijn met het hoofdgebouw, waarbij de massa niet mag concurreren met die van het hoofdgebouw.
- De exacte plaatsing en vorm van de footprint van de bebouwing is vrij te situeren binnen het aan te geven bouwblok op de bestemmingsplankaart, waarbij rekening houdend met de bestemmingsplanregels en beeldkwaliteitscriteria.

2. Materiaal gebruik

- Er dient gebruik gemaakt te worden van duurzame natuurlijke materialen, zoals riet, baksteen en hout.

3. Kleur

- Gevelkleuren mogen niet teveel opvallen in het landschap. Toepassing van felle kleuren is daarom niet toegestaan er dienen 'natuurtinten' gebruikt te worden.
- Er mogen geen vlakvullende witte gevels komen.




Bijgebouwen algemeen

- De zorgvuldige detaillering van de hoofdgebouwen wordt voortgezet in aan- en bijgebouwen en paardenstallen. Bijgebouwen zijn 'familie' van het hoofdgebouw hetgeen zichtbaar dient te zijn in vorm, kleur en materiaalgebruik.

Beeldkwaliteit architectuur

Beeldkwaliteit zone 1 'Duurzaam recreëren binnen een bospark'





Voor het woningtype binnen zone 1 is een eerste schetsontwerp gemaakt. Met een dakbedekking van riet en gevelbekleding met planken krijgt de woning een natuurlijke uitstraling.

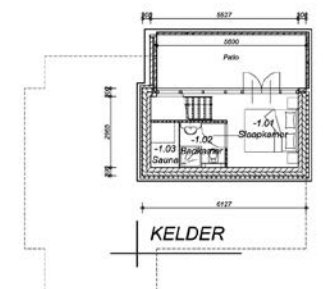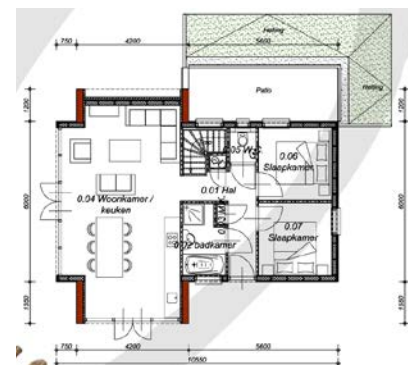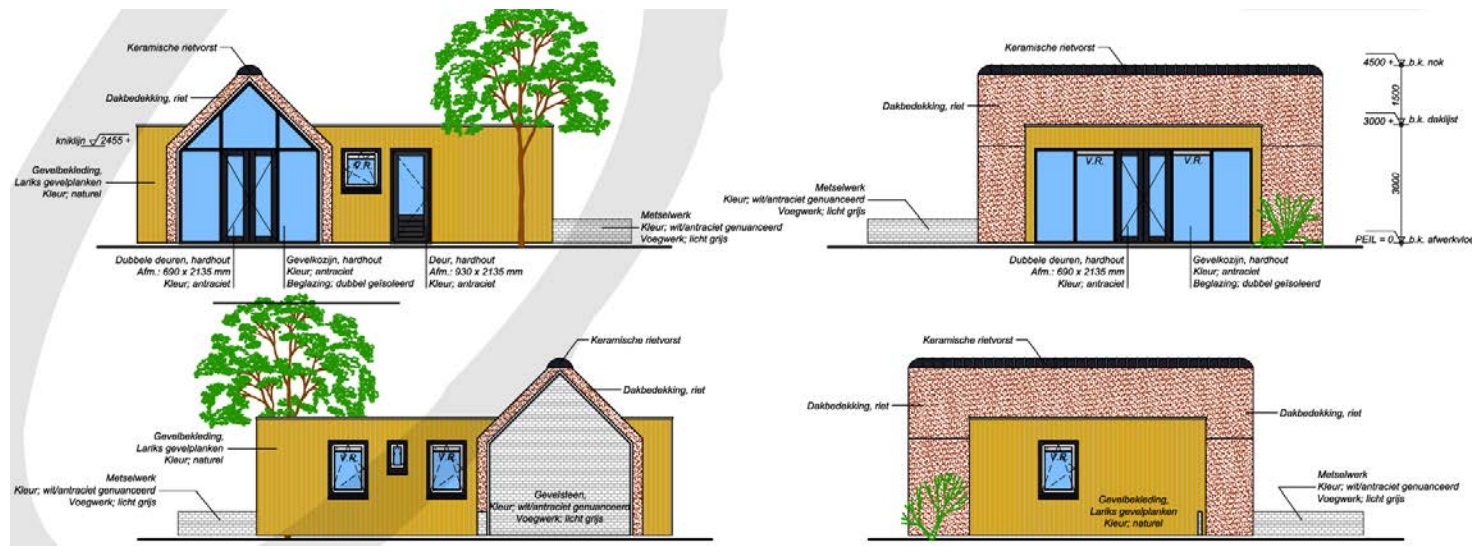

Beeldkwaliteit architectuur

Beeldkwaliteit zone 2 'Op stal, Hooiberg recreatie paard en ruiter'

Voor het woningtype binnen zone 2 is een eerste schetsontwerp gemaakt van de recreatiewoning hooibergtype. Samen met de paardenstal volledig ingericht op de doelgroep paard en ruiter.

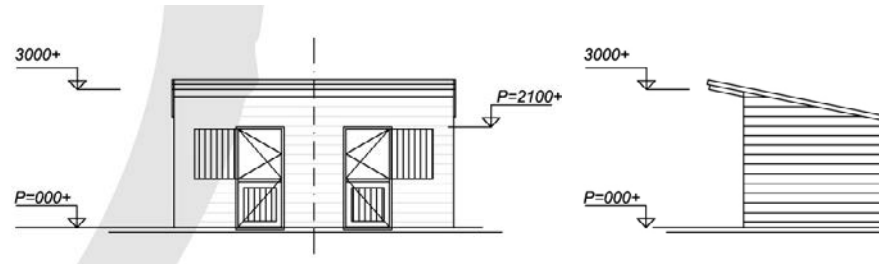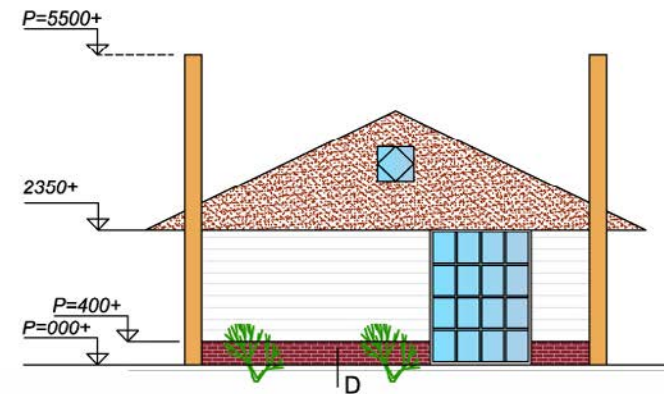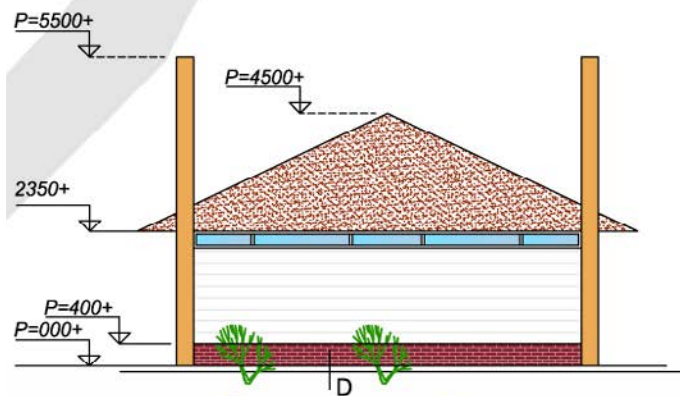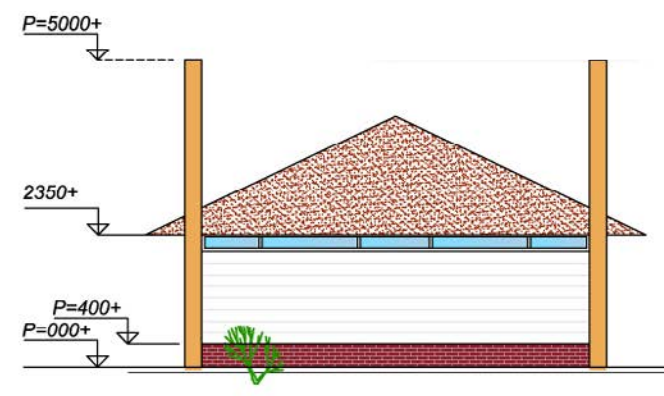

Colofon

Dit rapport bevat een beeldkwaliteitsplan voor de uitbreiding van Bospark de Heidevlinder aan de Tonnenberg 53 te Ermelo en is vervaardigd door:



Herculesplein 207 B - unit 7
3584 AA Utrecht
E info@b4o.nl
I www.b4o.nl

In opdracht van:

Vrijrijck Vakantieparken
T.a.v. de heer Karel Schoorl
Tonnenberg 53
3852 PC Ermelo

Datum: 8 mei 2018

Niets uit deze uitgave mag worden verveelvoudigd en/of openbaar gemaakt worden door middel van druk, fotokopie, microfilm of op welke manier dan ook, zonder voorafgaande toestemming van B4o.