


Gebruiksfunctie van het gebouw

Gehele woonhuis : Woonfunctie

Verblijfsgebieden & Gebruiksooppervlakten

Verblijfsgebieden : totaal: 86,27 m²


Gebruiksooppervlakten : totaal: 182,83 m²

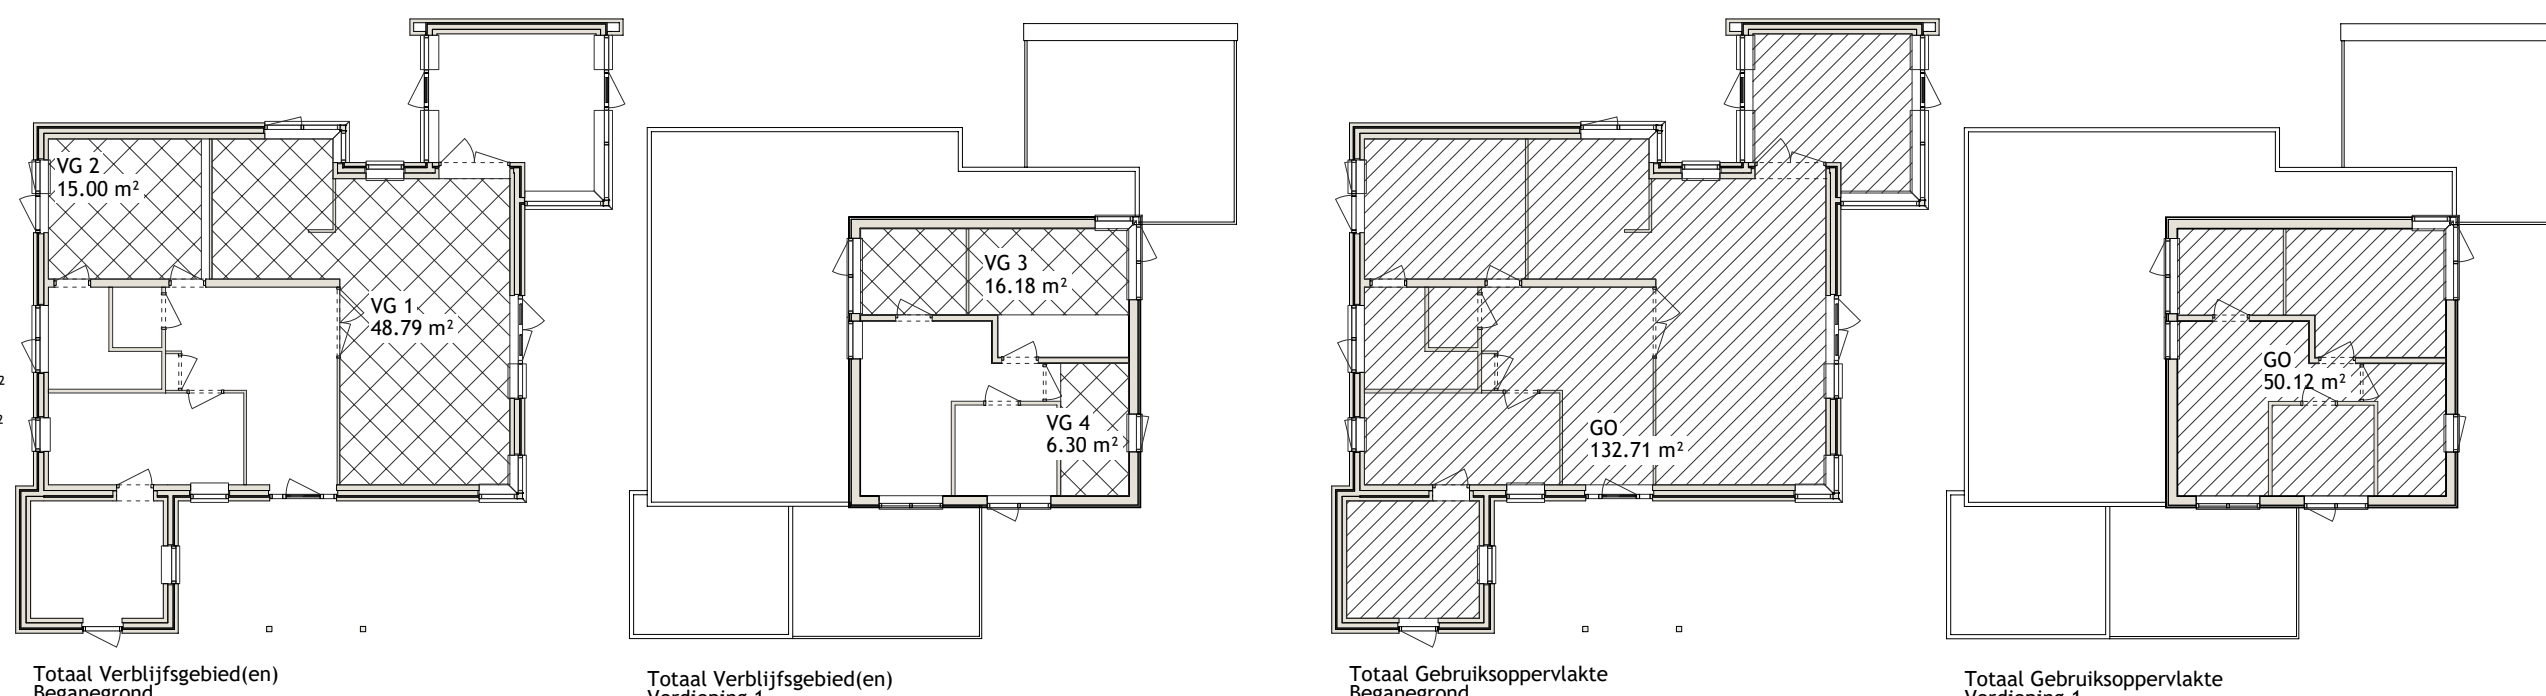


Impressies




Begane grond

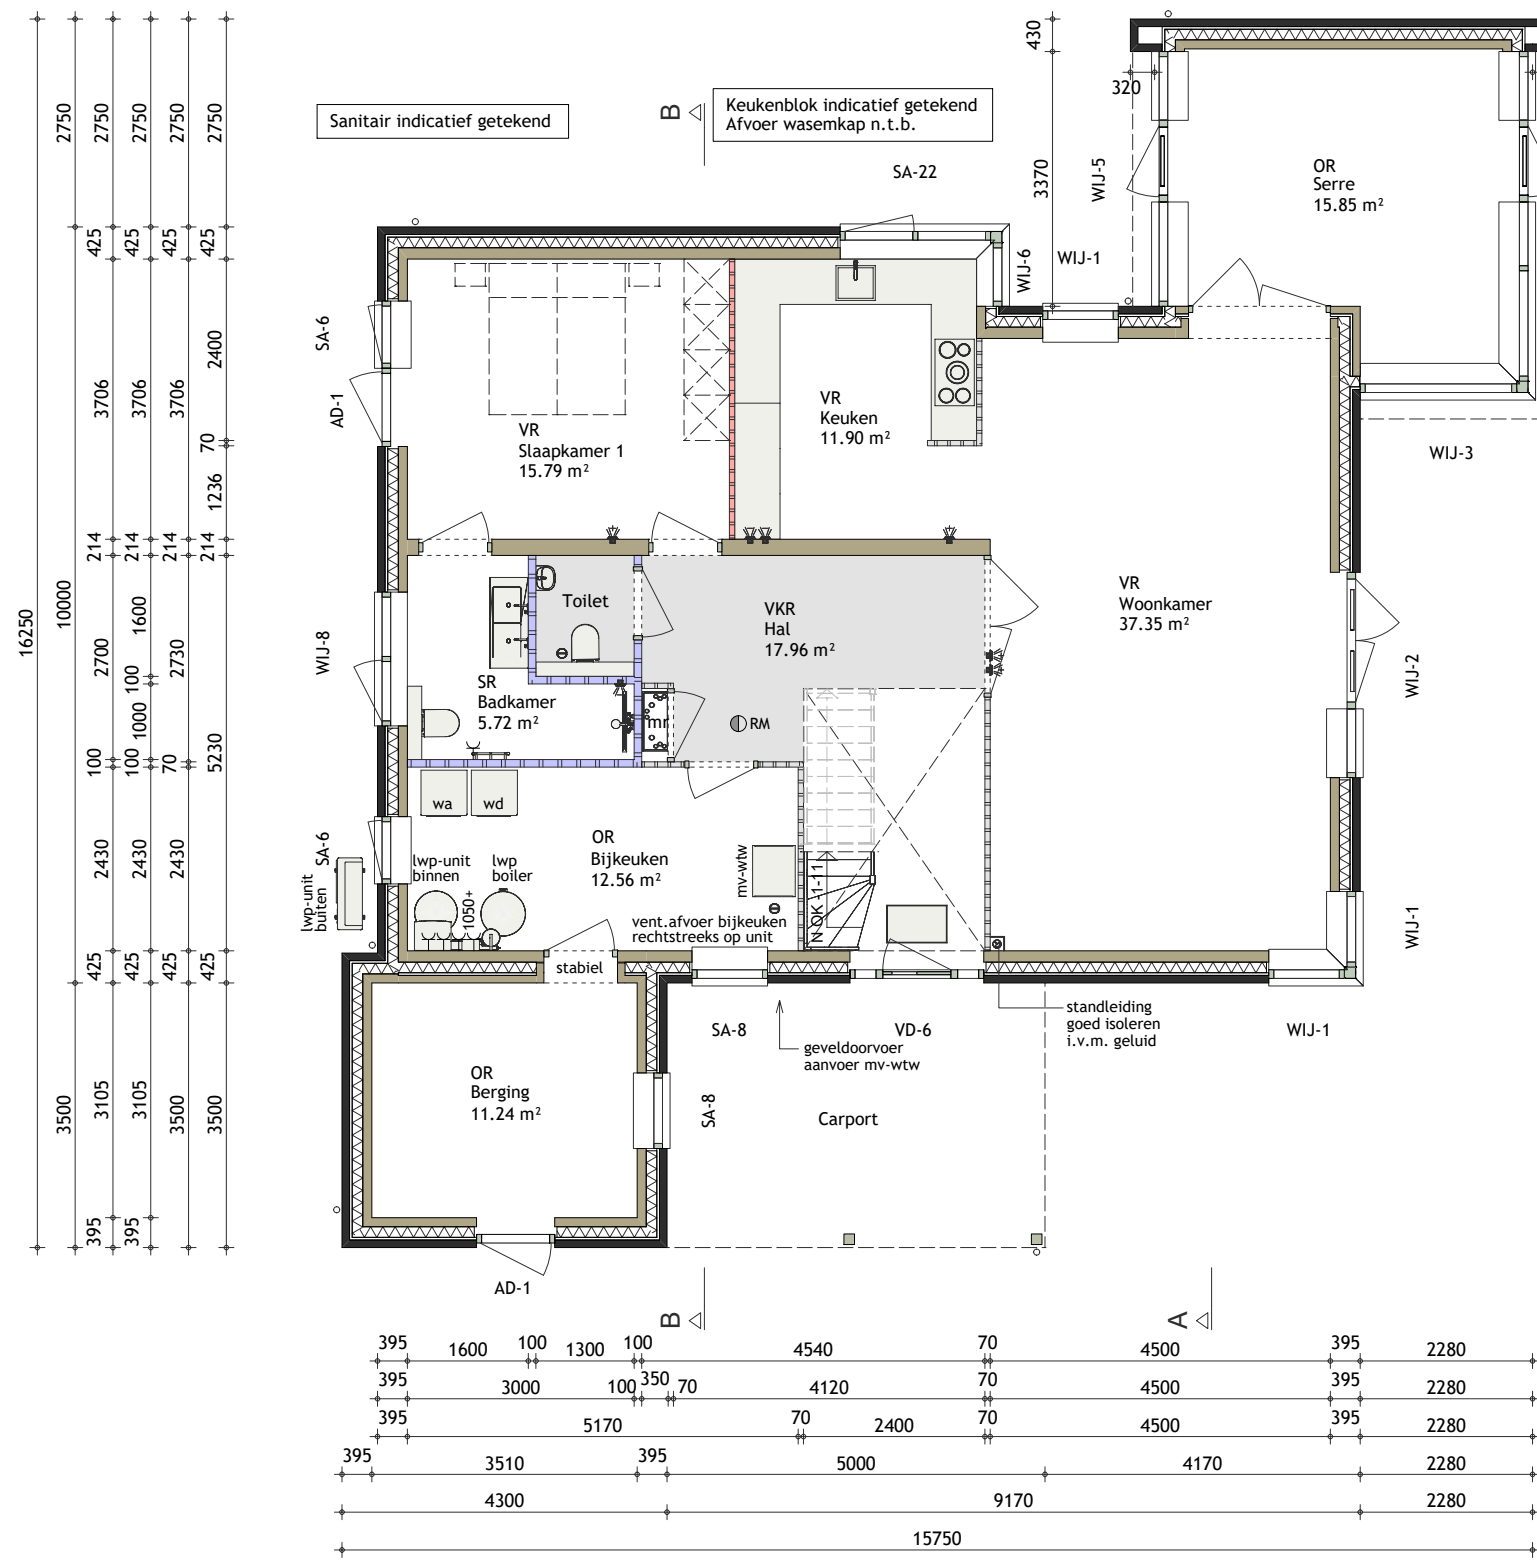


Verdieping

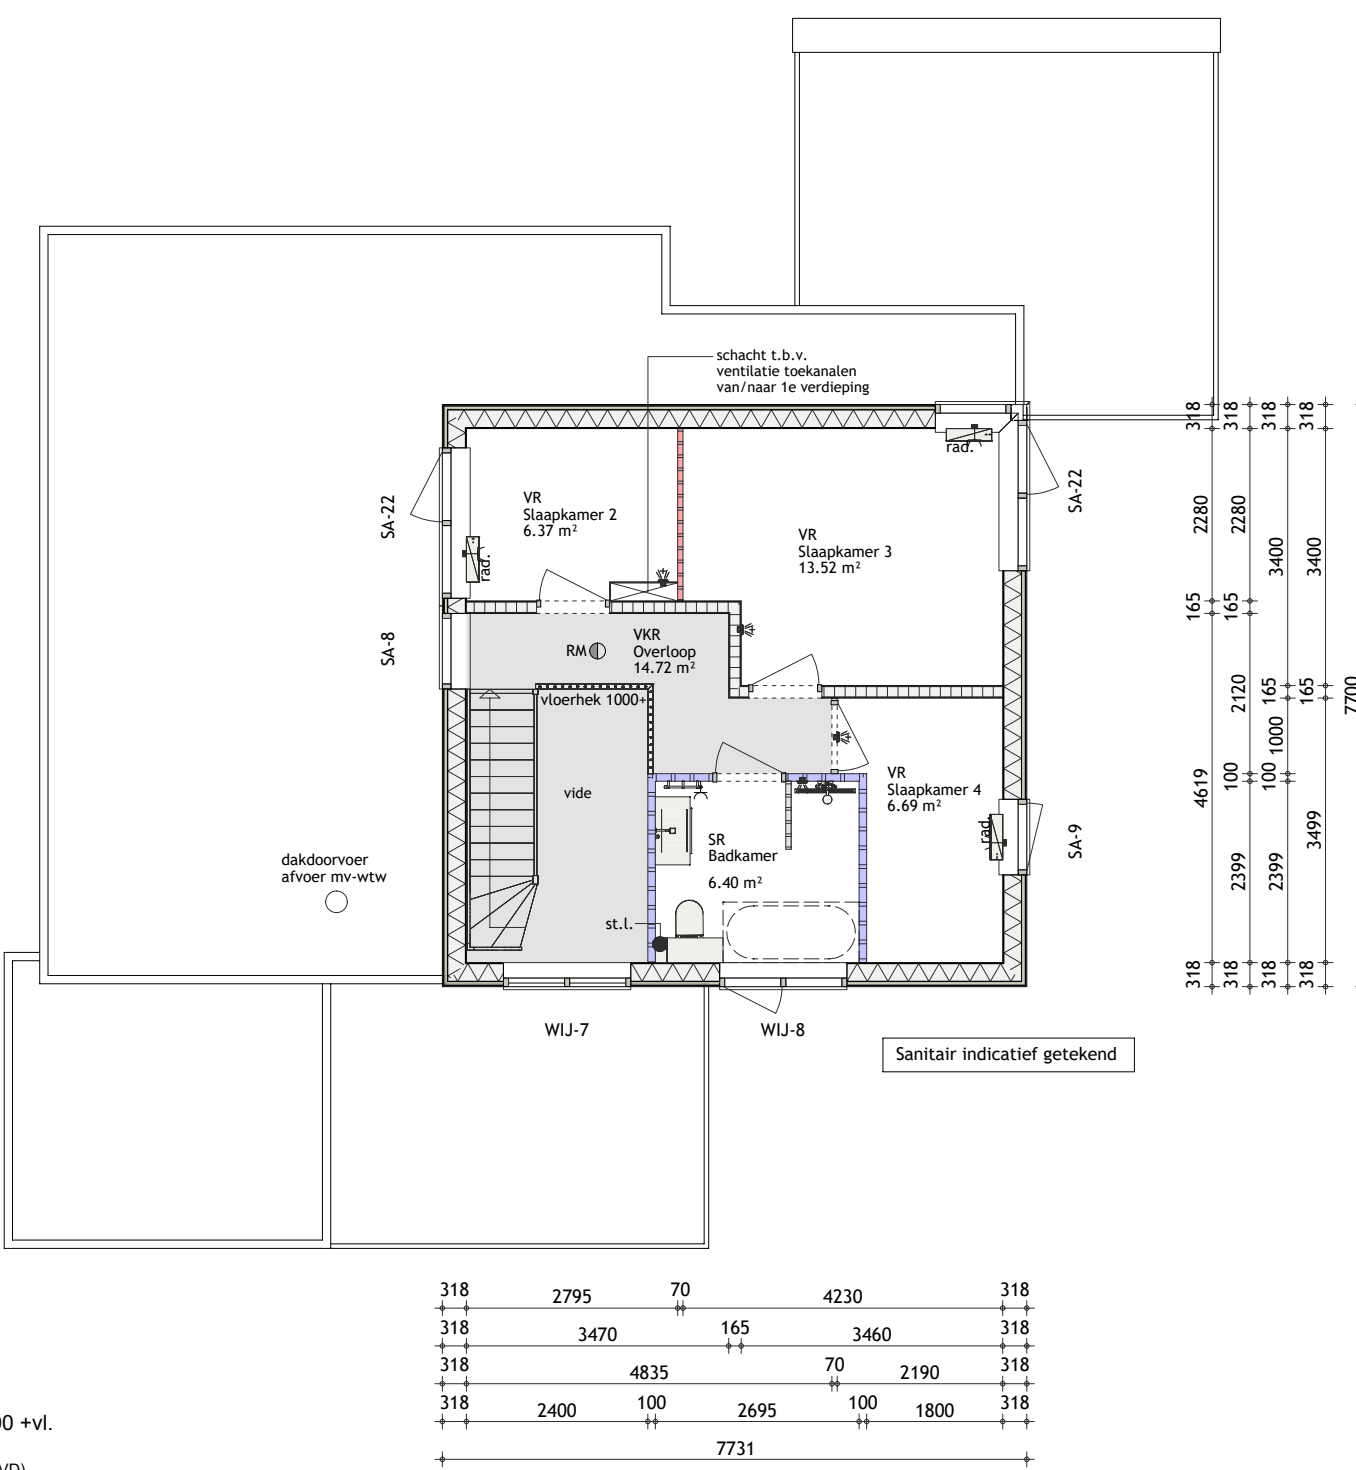

Doorsnede B-B

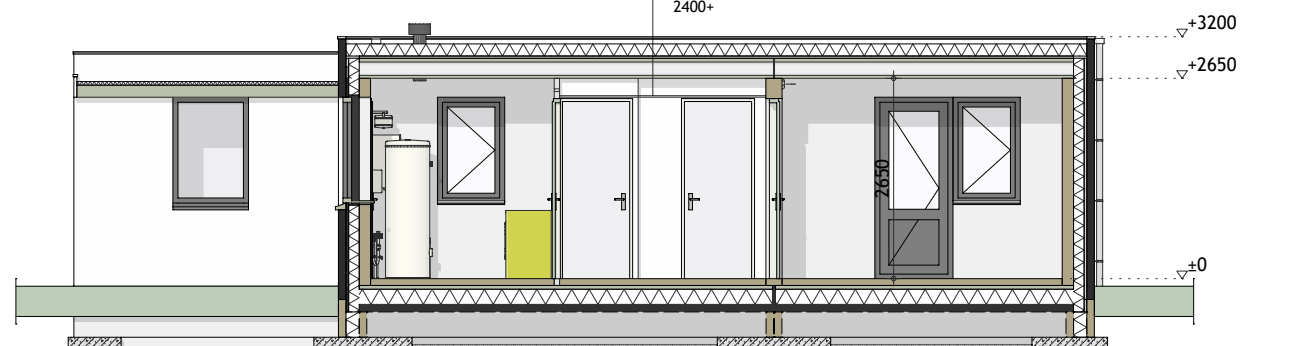


Doorsnede A-A

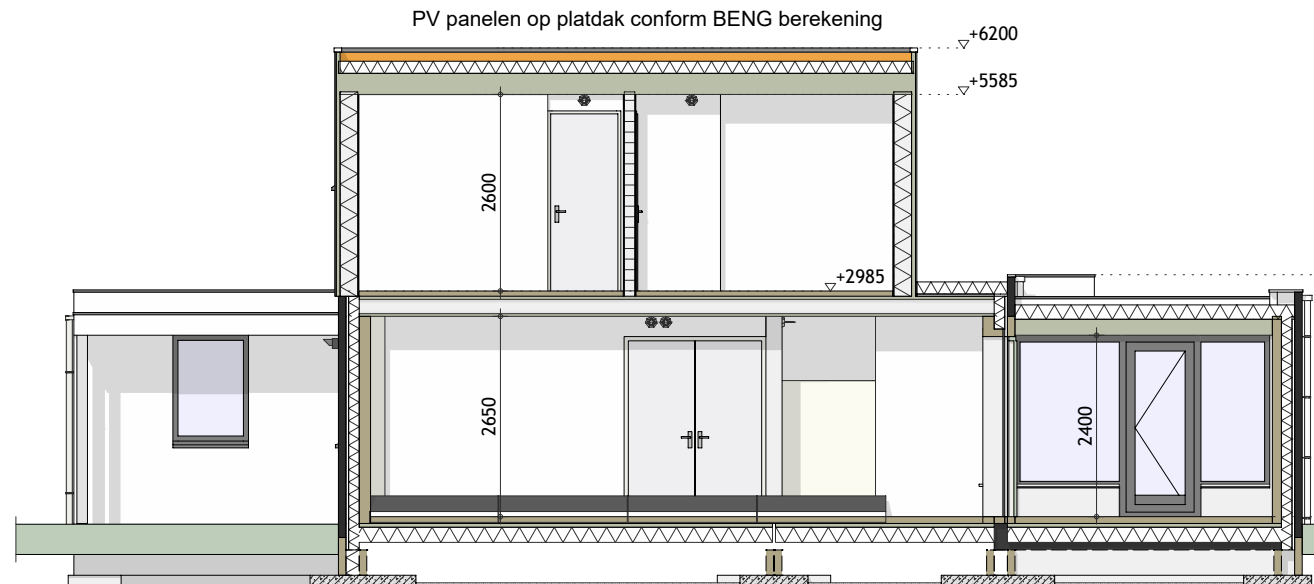

Situatie

Gemeente : Ermelo
Bouwplaats : Ermelo
Bouwstraat : Cantharellaan 21
Kavelnummer : Kom Ermelo
Bestemmingsplan : Kom Ermelo
kad. gemeente : Ermelo
sectie : F
nummer : 8745
schaal 1 : 500
Peil woning conform opgave gemeente

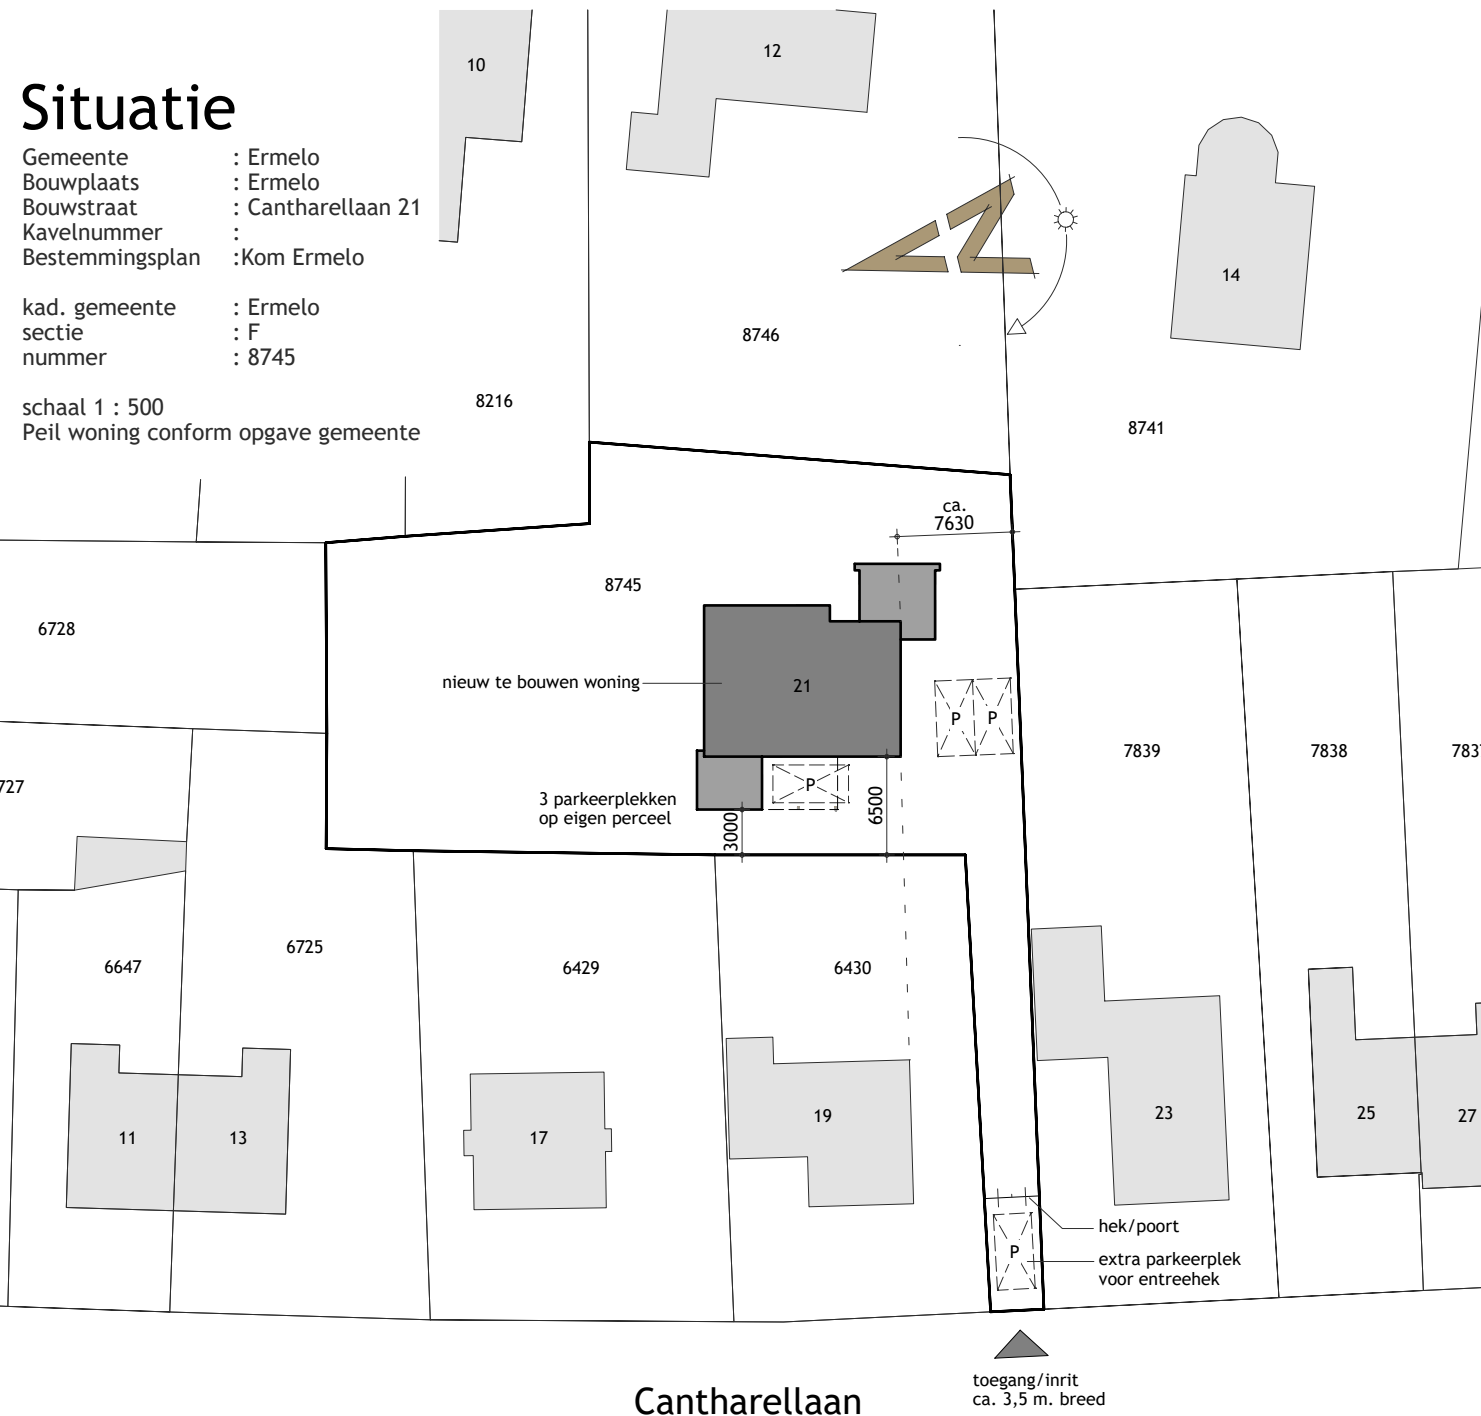

BOUW BESLUIT INFORMATIE

Dit bouwplan zal voldoen aan de volgende eisen:

5.1.4 Bijzondere Bepalingen
Artikel 1.12a Uitvoeringsplan woonfunctie voor particulier eigendom.

Afd. 2.3, § 2.3.1 Artikel 2.17 lid 1, 2.3.4 / 2.18 lid 1, 2.3.5 / 2.19 lid 1, 2.3.4 / 2.20.
Vloer- en trapbescherming : een met hoogte, maximale afmeting van openingen en opstapmogelijkheid m.b.t. de vloerbescherming te voorkomen van het vallen van een vloer.

Afd. 2.5, § 2.5.1 Artikel 2.33 lid 1, 2.3.4 / 2.35 / 2.36.
Trap : eisen i.a.v. op- en afdaling, breedte van een trap en de afmeting van een bordes en de hoogte van de trapzijkant in de woning.

Afd. 2.8, § 2.8.1 Artikel 2.37 / 2.38 / 2.39 / 2.40.
Beperken van ontstaan van een brandgevaarlijke situatie : eisen m.b.t. beperken van een brandgevaarlijke situatie bij een openhaard.

Afd. 2.9, § 2.9.1 Artikel 2.47 lid 1, 2.48 lid 1, 2.49 lid 1, 2.50 lid 1,