


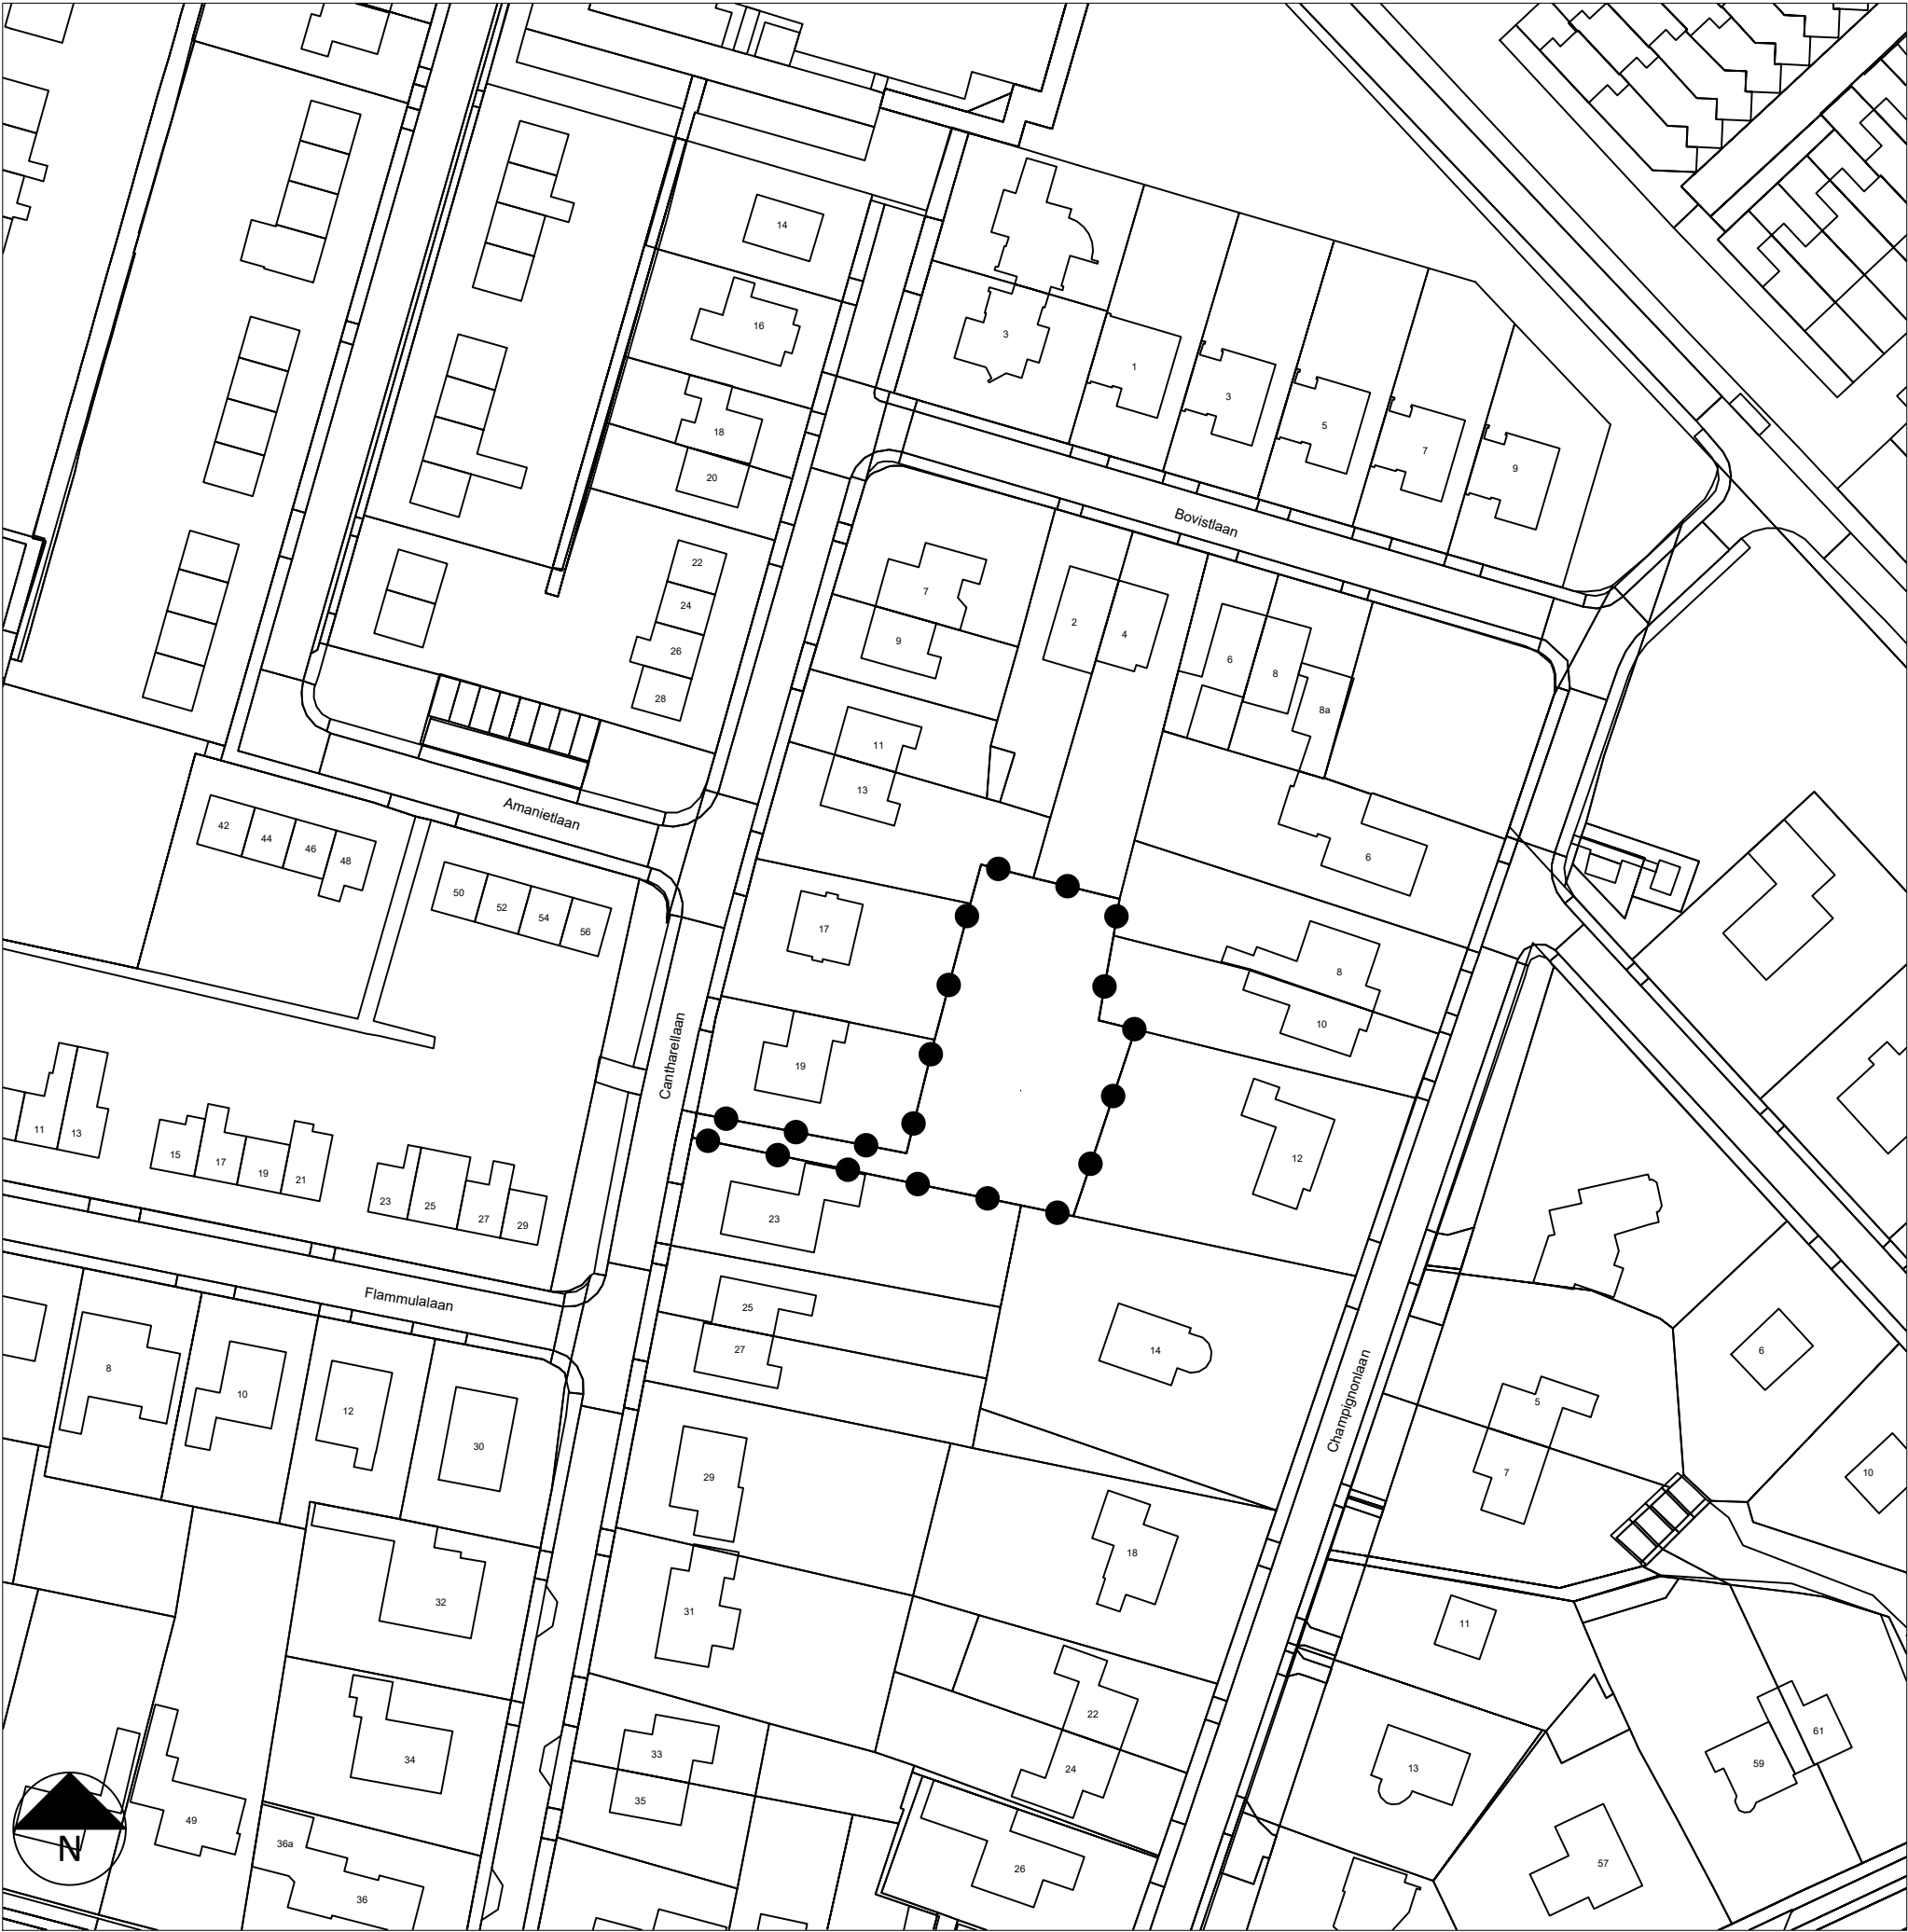

LEGENDA

BESLUITGEBIED

Besluitgebied

VERKLARING

9100
1340

35
33

ondergrond

ruimtelijke onderbouwing Cantharellaan 21

schaal : 1 :1000
formaat : A3
projectnummer : 3604.01
bladnummer : 1
aantal bladen : 1
Identificatiecode : NL.IMRO.

datum : 13-01-2022
datum ondergrond : Januari 2022
voorontwerp : -
ontwerp : -
vaststelling : -

gemeente Ermelo

buuro ontwerp

omgeving

advies voor leefomgeving