




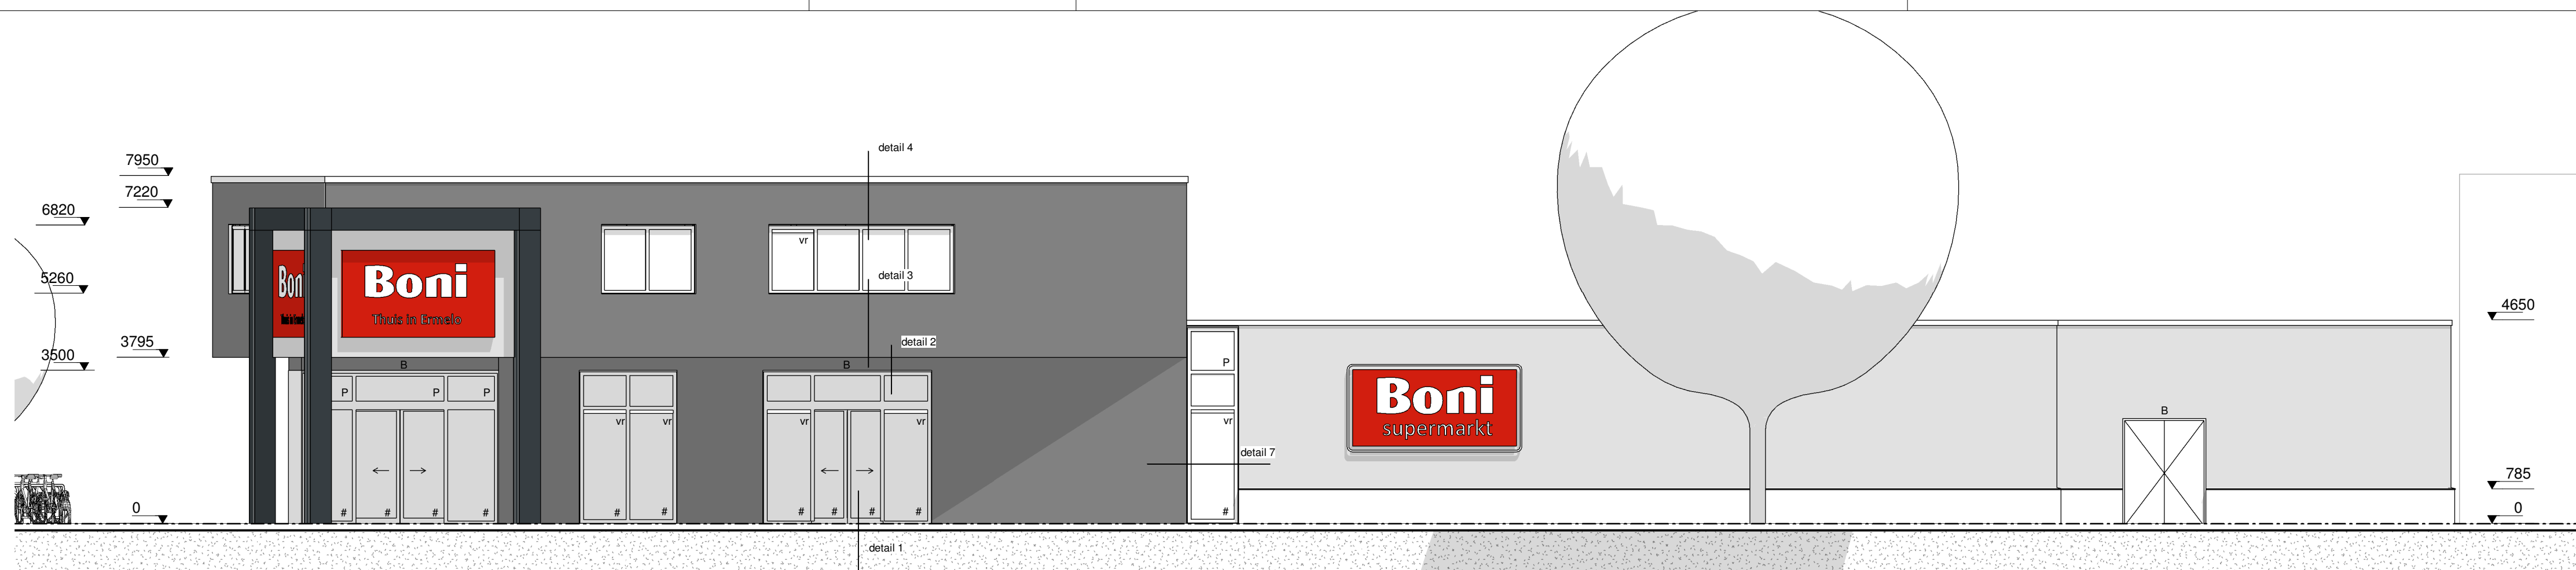


voorgevel

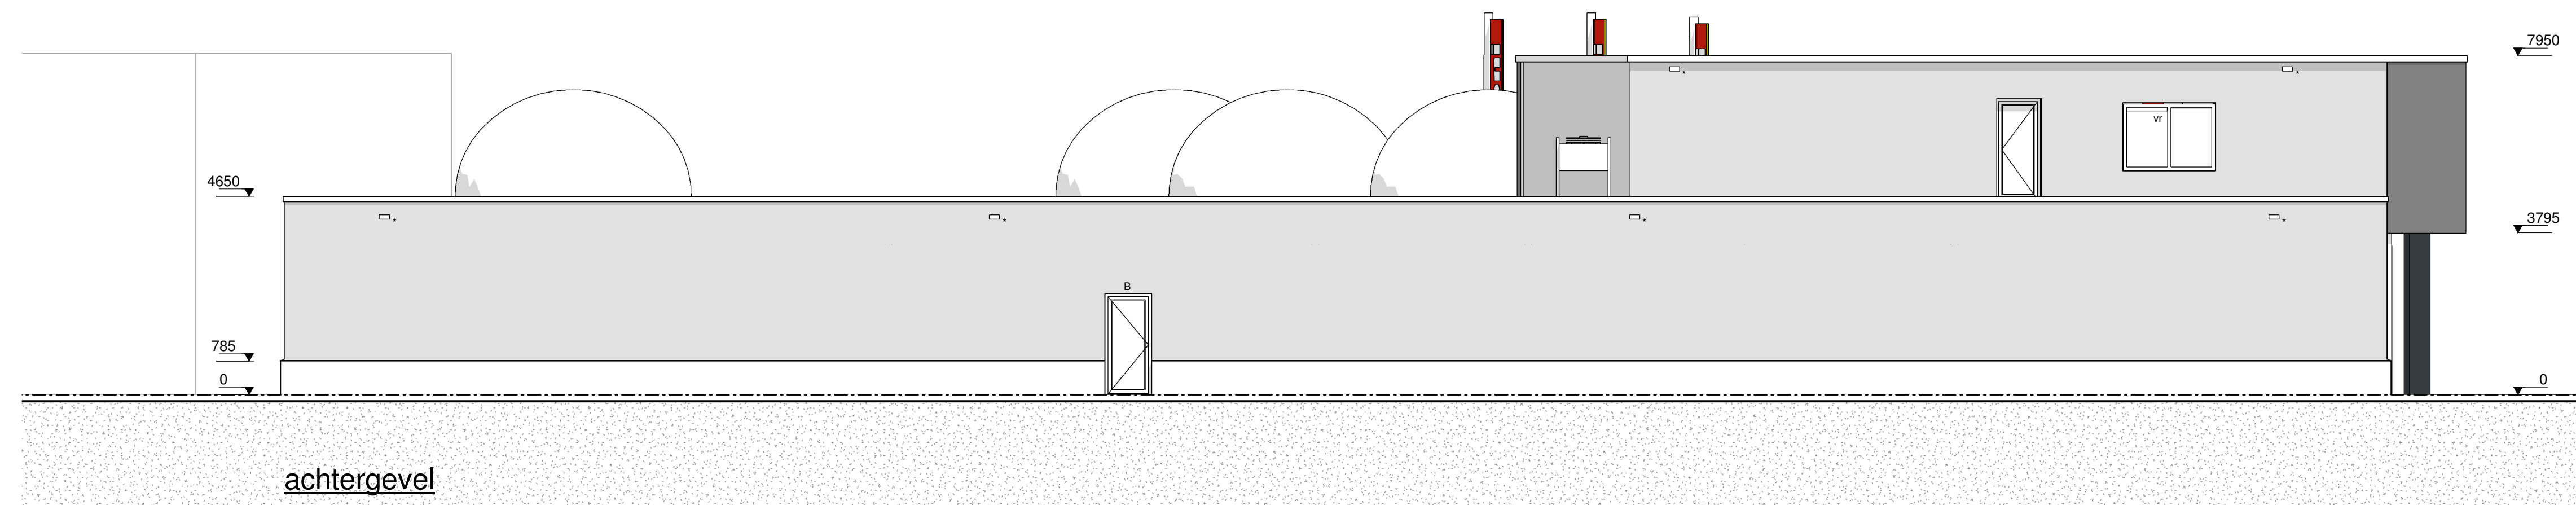

achtergevel

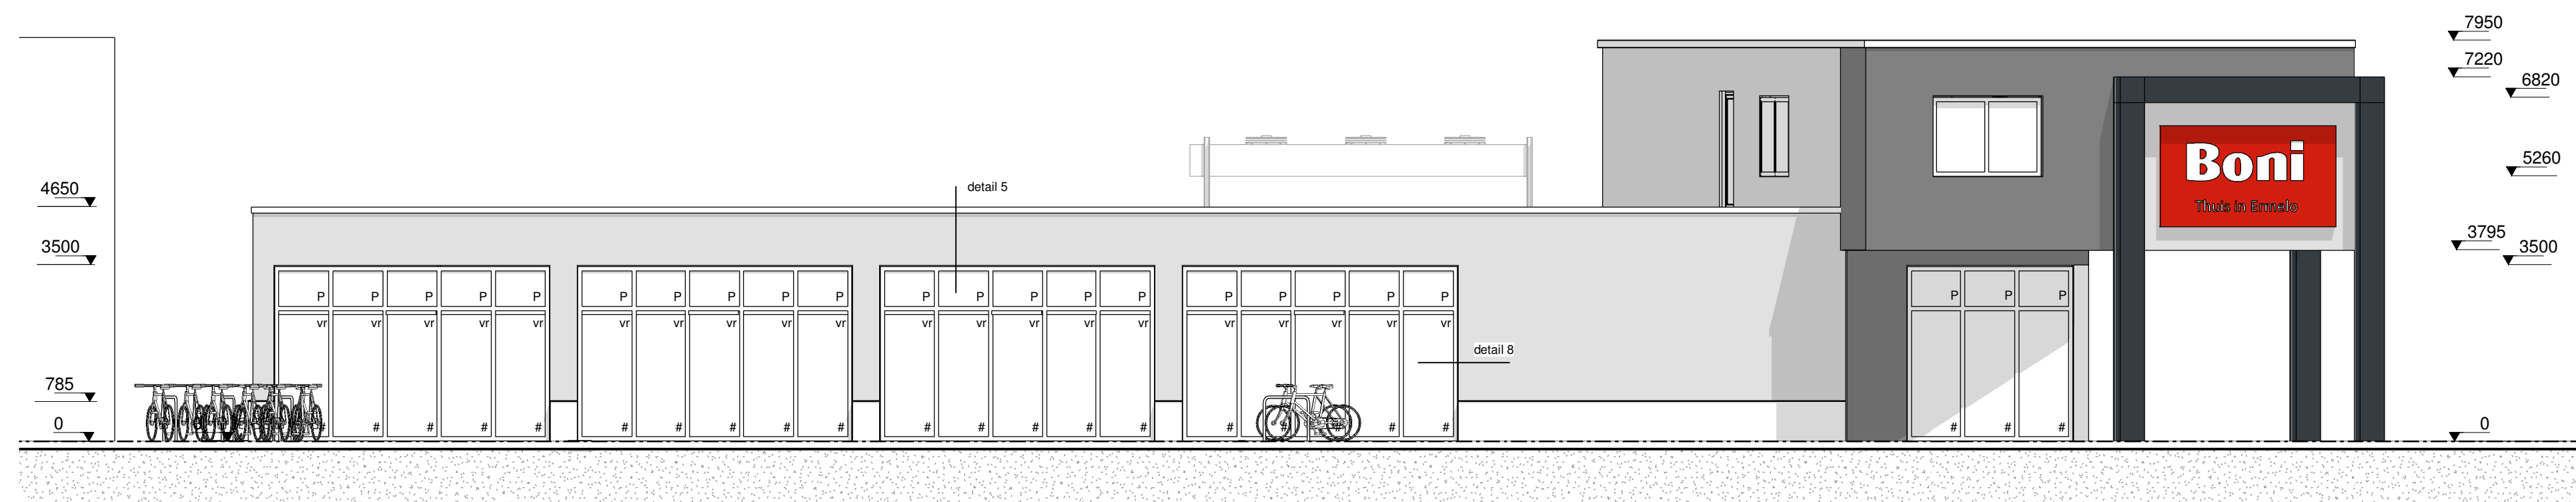

linkergevel

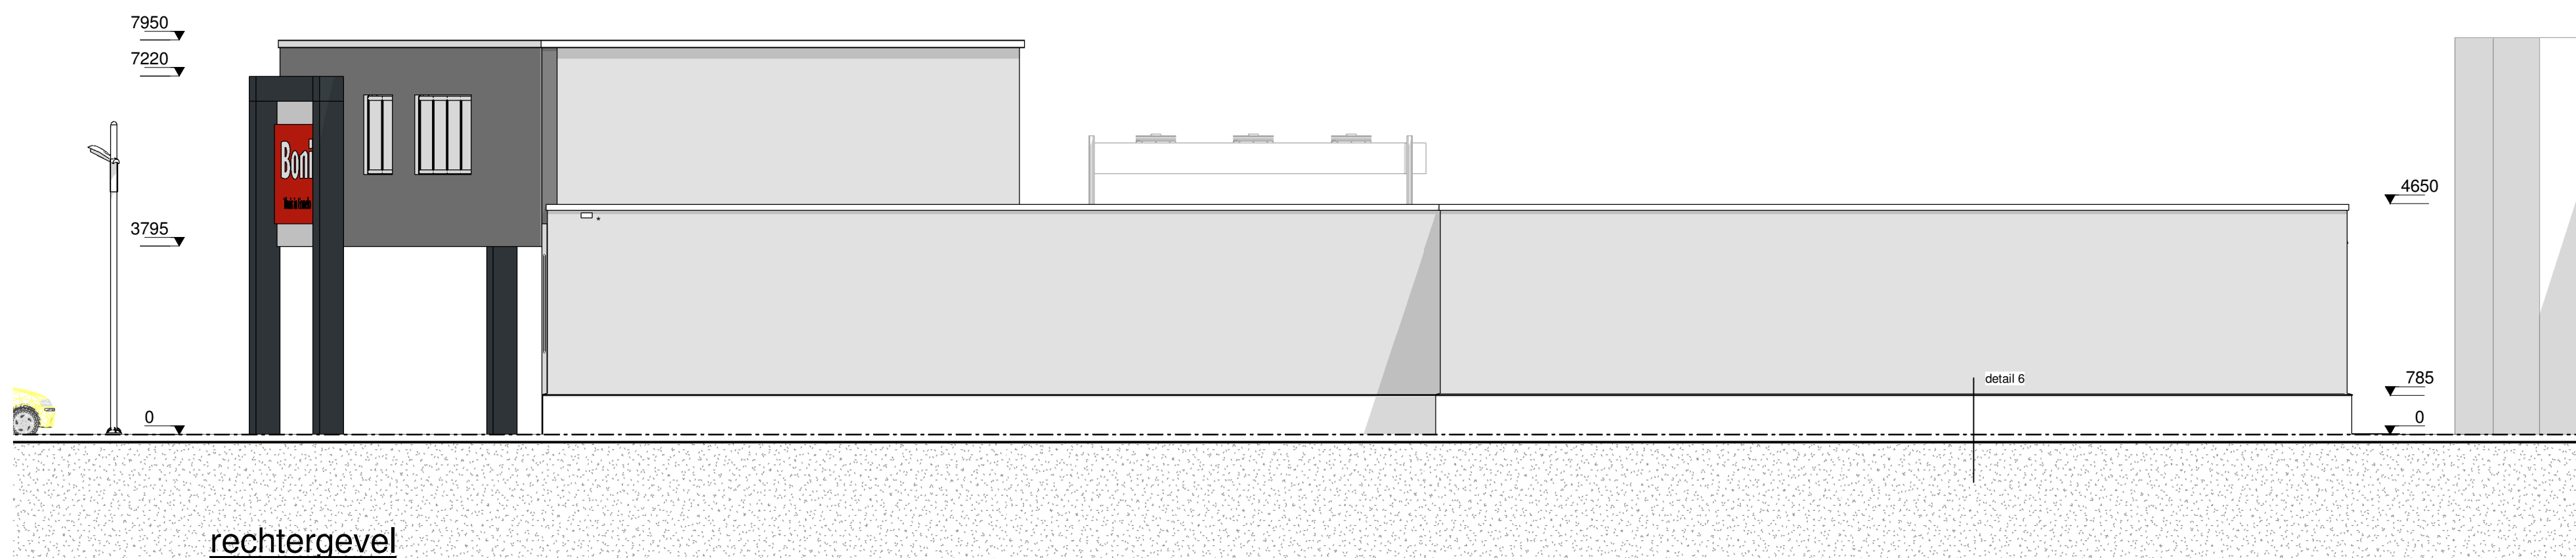

rechtergevel

|                                | KLEUR EN MATERIAALSTAAT                                                |  |
|--------------------------------|------------------------------------------------------------------------|--|
| gevelmetselwerk                | mangaan / donkerbruin, halfsteensverband (wienberger Dresden glad SP)  |  |
| voeg                           | antraciet, 5 mm terugliggend (wienberger kleur 2774)                   |  |
| geveldraggers                  | staal gemoffeld in kleur Ral 7026                                      |  |
| gevelbekleding                 | sandwichpaneel SAB WB 80-1000, colorcoat prisma Alaska grey (Ral 7000) |  |
| plint / trasraam               | prefab beton naturel, licht grijs                                      |  |
| kozijnen, puiken en deuren     | aluminium Ral 7026                                                     |  |
| waterslagen tpv metselwerk     | aluminium gemoffeld in kleur Ral 7026                                  |  |
| waterslagen tpv gevelbekleding | zetwerk als gevelbekleding Ral 7000                                    |  |
| beglazing                      | blank HR++ isolatieglas                                                |  |
| panelen                        | geëmailleerd glas (colorbel 73) , HR++ isolatieglas                    |  |
| ventilatieroosters puiken      | aluminium gemoffeld in kleur Ral 7026                                  |  |
| dakrand tpv metselwerk         | zetwerk, gemoffeld in kleur Ral 7026                                   |  |
| dakrand tpv gevelbekleding     | zetwerk gemoffeld in kleur Ral 7000                                    |  |
| noodoverstorten                | staal gemoffeld in kleur Ral 7000                                      |  |
| dakbedekking                   | kunststof (wit)                                                        |  |
| portalen                       | zetwerk, staal gemoffeld in kleur Ral 7016                             |  |
| plafond uitkraging             | volkernbeplating, trespas meteon exterior A25.7.1 (ijzergrijs)         |  |
| portaalvulling                 | staalplaat, gemoffeld in kleur Ral 7035                                |  |

|     | RENVOOI ALGEMEEN                            |
|-----|---------------------------------------------|
| #   | gelaagd glas                                |
| P   | paneel, geëmailleerd glas                   |
| vr  | ventilatierooster                           |
| B   | noodverlichting buiten                      |
| □ * | noodoverstorten volgens opgave constructeur |



## DEFINITIEF ONTWERP

t.b.v. omgevingsvergunning



Twentepoort Oost 29  
7609 RG Almelo  
tel. 0546 455 100  
fax. 0546 455 660  
email. info@kienhuis-bm.nl

projectleider: J.J.A. Brookhuis  
ass.projectleider:  
tekenaar: P.G.J. Handlogten

|                |                                                       |           |           |
|----------------|-------------------------------------------------------|-----------|-----------|
| plan:          | Nieuwbouw Commerciële ruimte a/d Herderlaan te Ermelo |           |           |
| opdrachtgever: | Boni Beheer                                           |           |           |
| onderwerp:     | gevels                                                |           |           |
| projectnr.:    | 12-041                                                | formaat:  | 594 x 841 |
| datum:         | 05-02-2014                                            | schaal:   | 1 : 100   |
| gewijzigd:     | a: 12-02-2014<br>b: 24-02-2014<br>c: .....            | gecontr.: |           |

GEMEENTE ERMELO

OA-30-b