



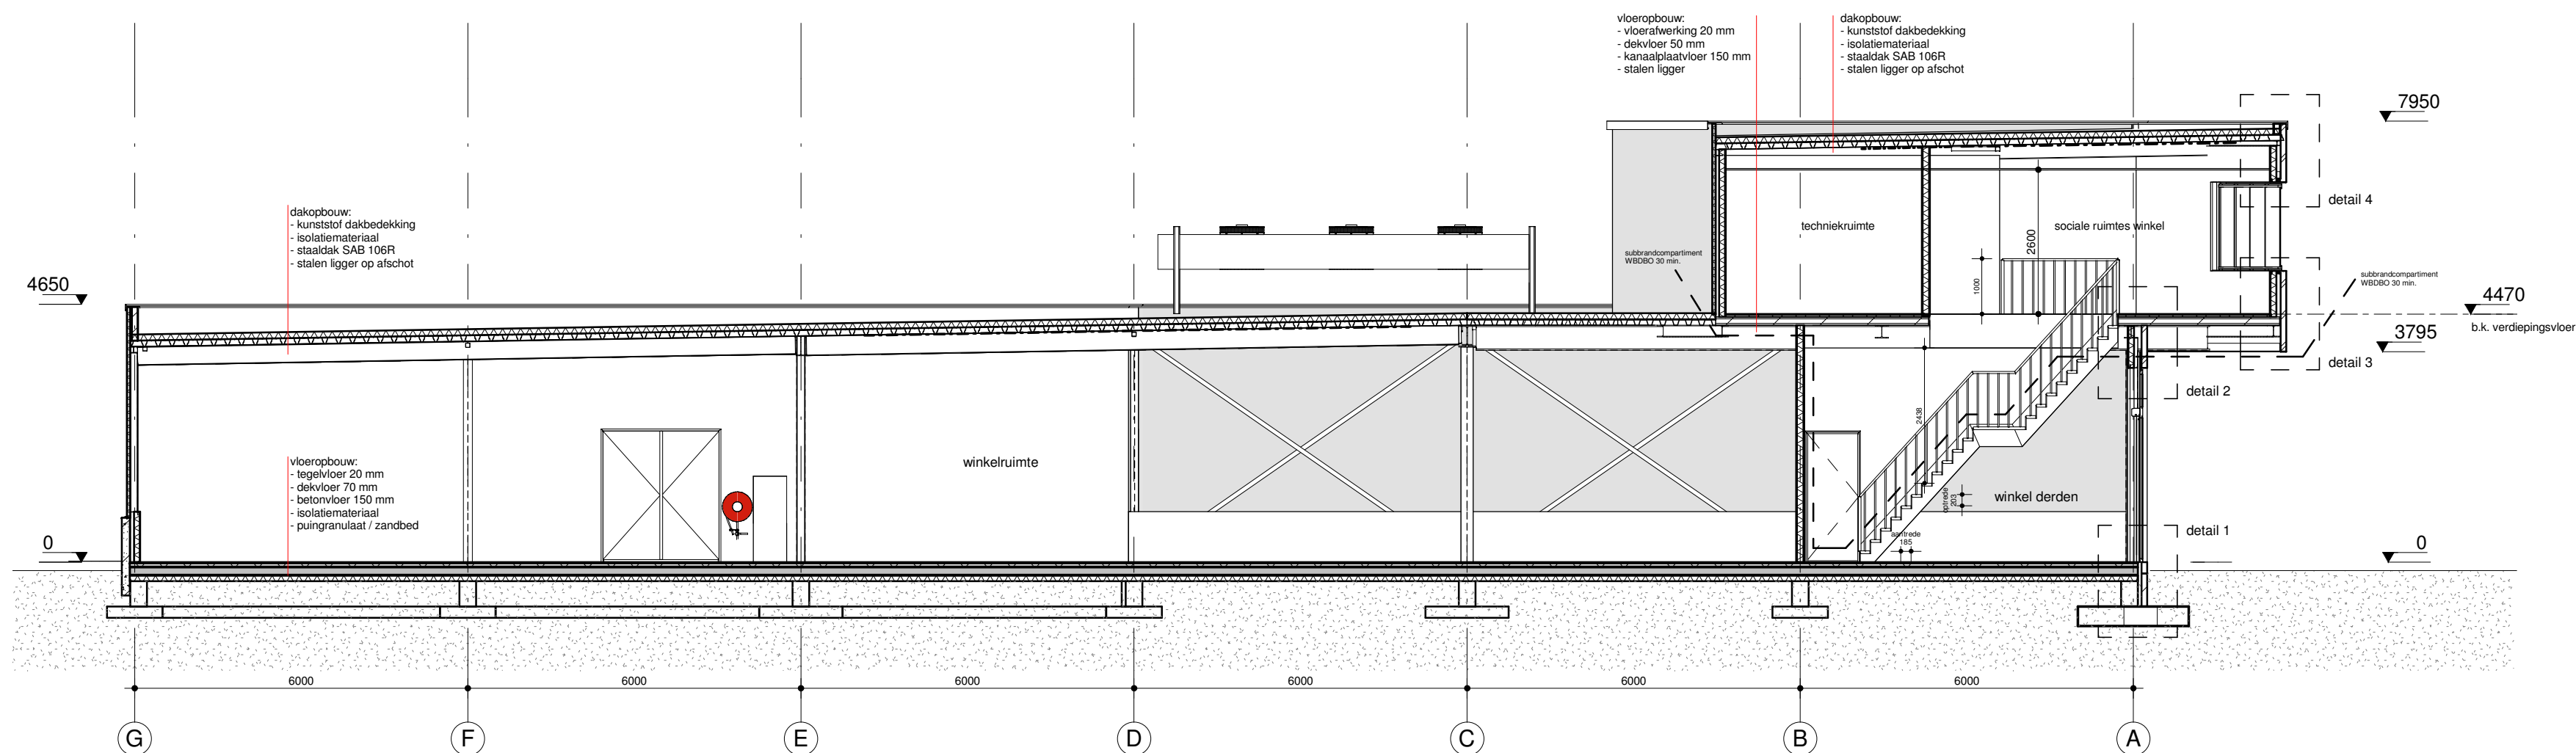

doorsnede A-A

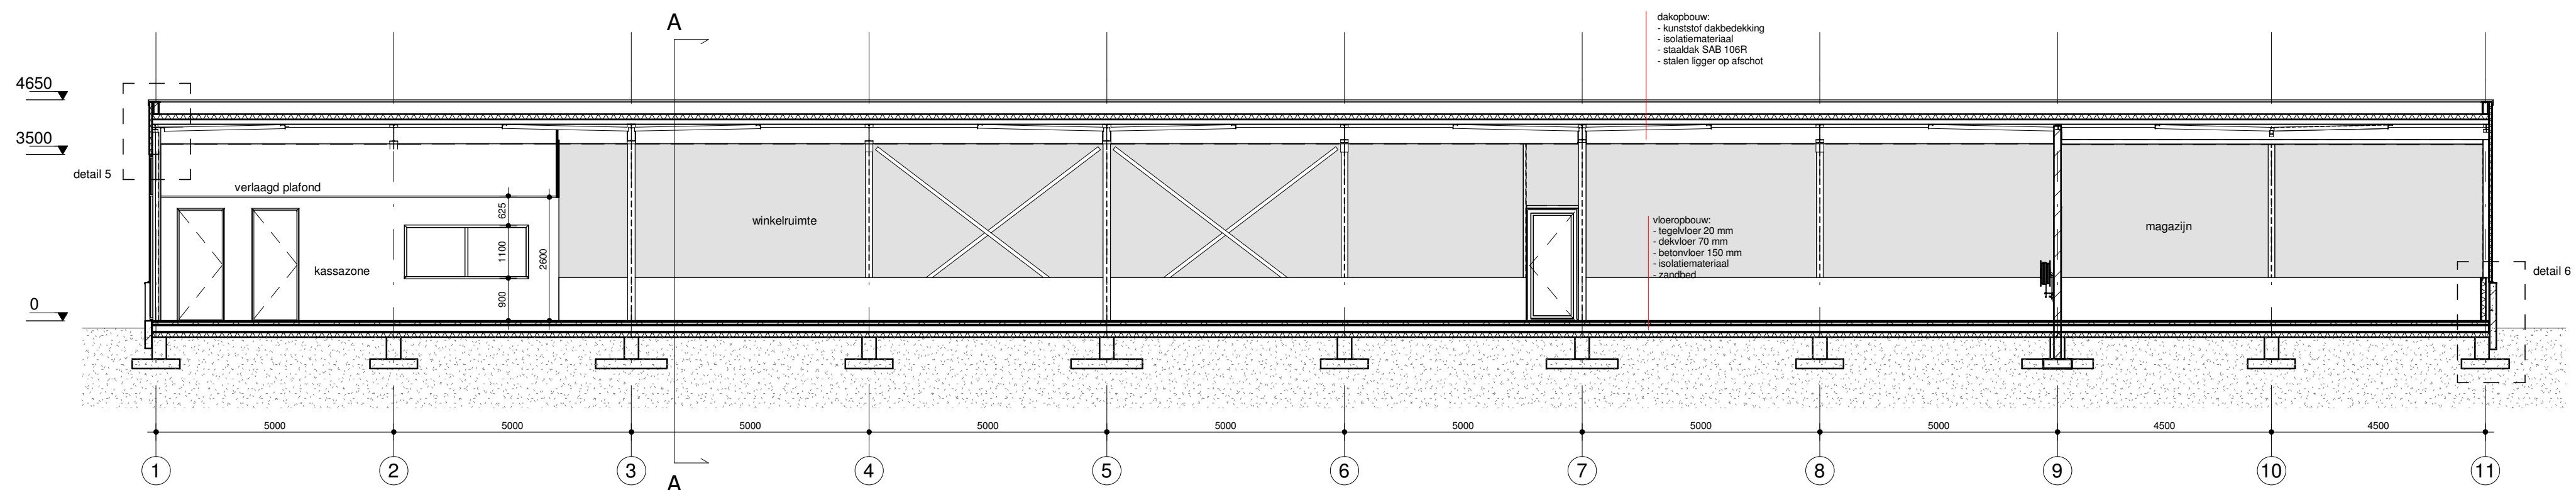

doorsnede B-B

DEFINITIEF ONTWERP

t.b.v. omgevingsvergunning



Twentepoort Oost 29
7609 RG Almelo
tel. 0546 455 100
fax. 0546 455 660
email. info@kienhuis-bm.nl

projectleider: J.J.A. Brookhuis
ass.proj.leider:
tekenaar: P.G.J. Handlogten

plan: Nieuwbouw Commerciële ruimte a/d Herderlaan te Ermelo

opdrachtgever: Boni Beheer

onderwerp: doorsneden

projectnr.: 12-041 **formaat:** 420 x 594

datum: 07-01-2013 **schaal:** 1 : 100

gewijzigd: a: 12-02-2014
b: 28-04-2014

c: **gecontr.:**

GEMEENTE ERMELO

OA-40-b