


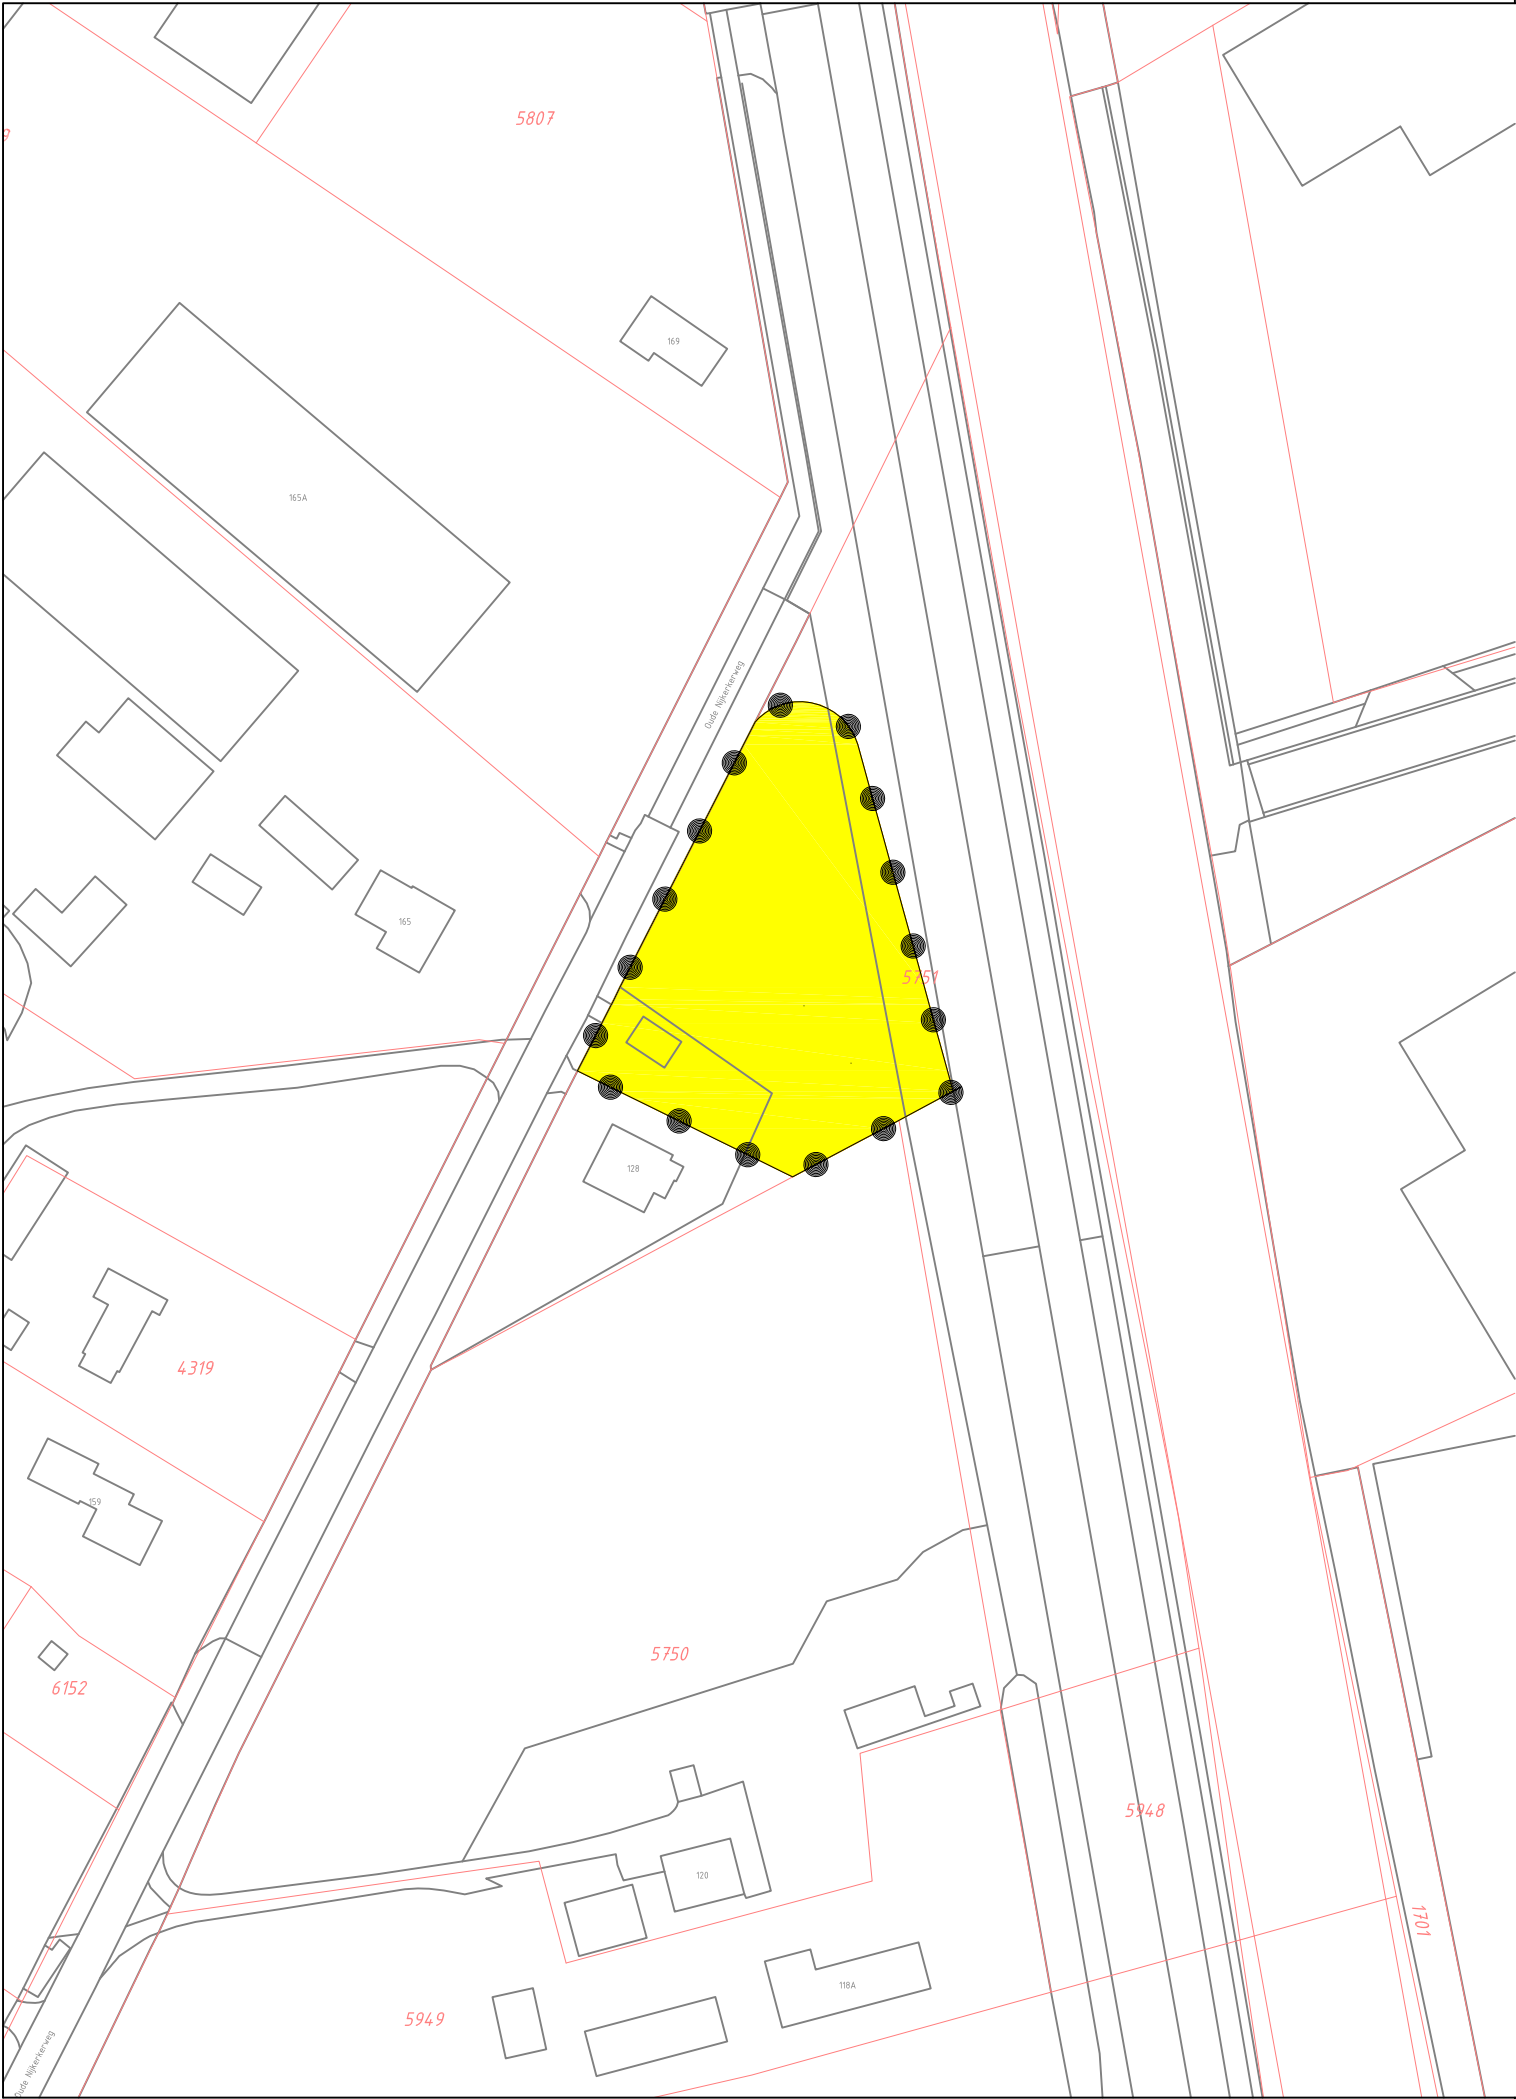

LEGENDA

Besluitgebied
Besluitgebiedgrens


Besluitvlak
Besluitvlak

Verklaring
Topografische en kadastrale gegevens



Omgevingsvergunning Kolbaanweg 25

Verbeelding

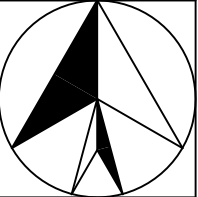Standaard:	RO standaarden 2012	Identificatie (idn):	NL.IMRO.0233.OVKolbaanweg25-0401	
Schaal:	1:1000	Status plan:	vastgesteld	
Datum:	13 oktober 2016	Afdeling:	Realisatie en beheer	
Formaat:	A3	Medewerker:	RHui	