
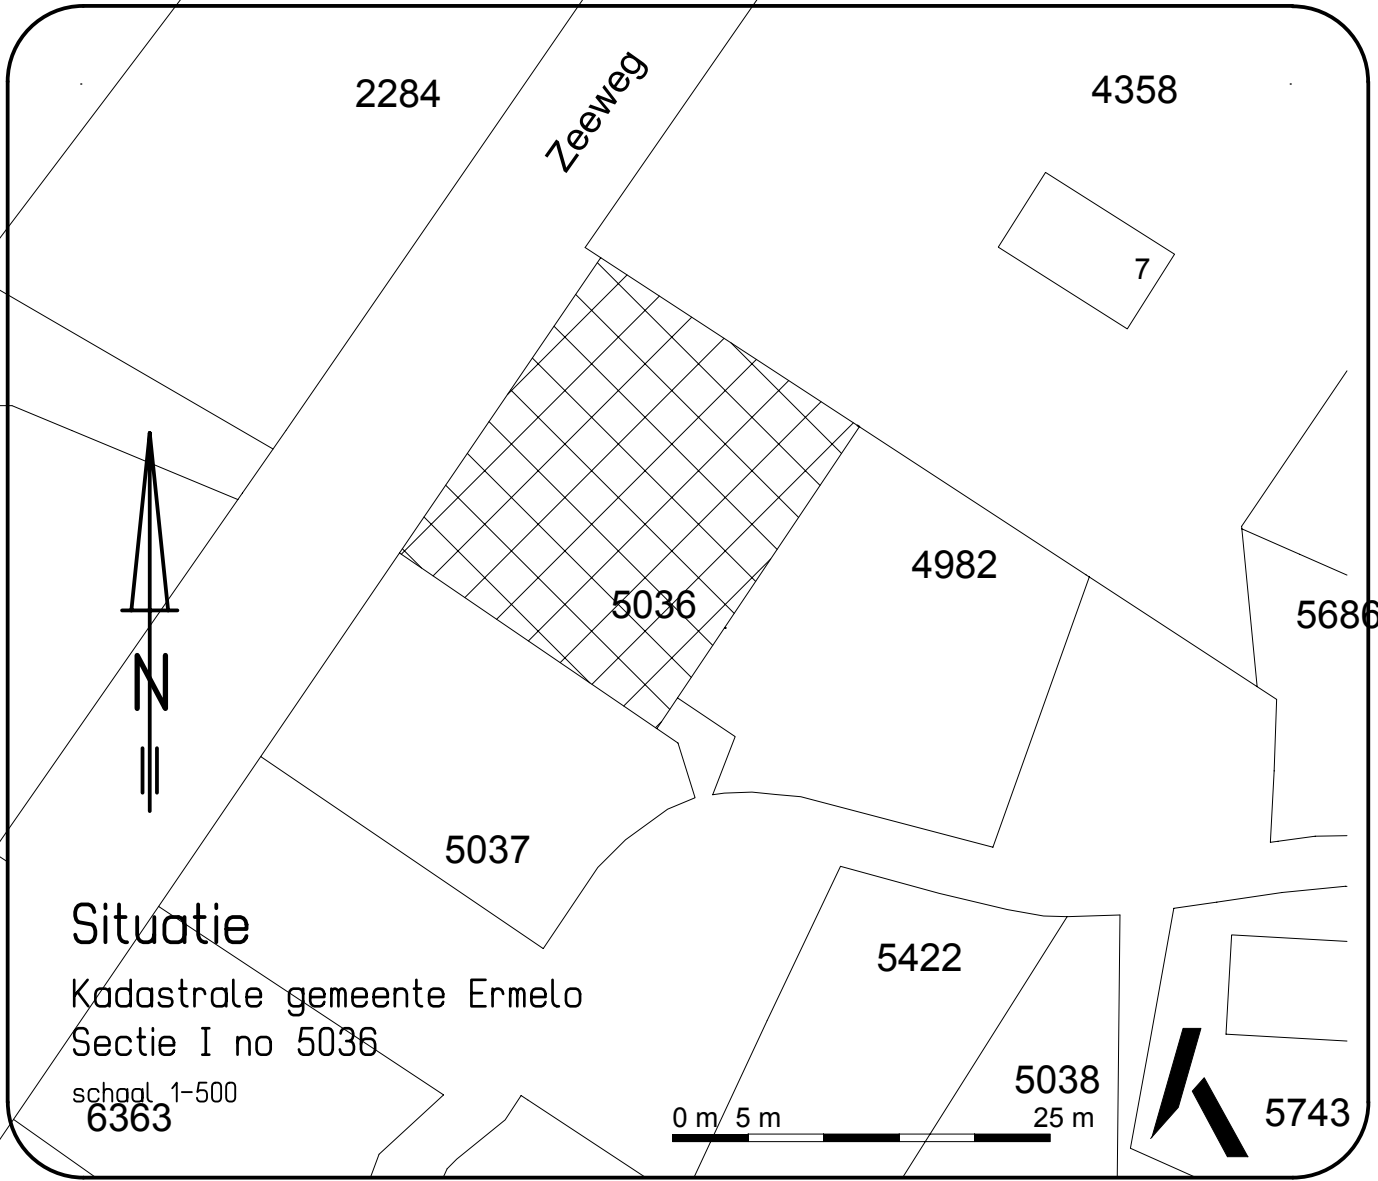
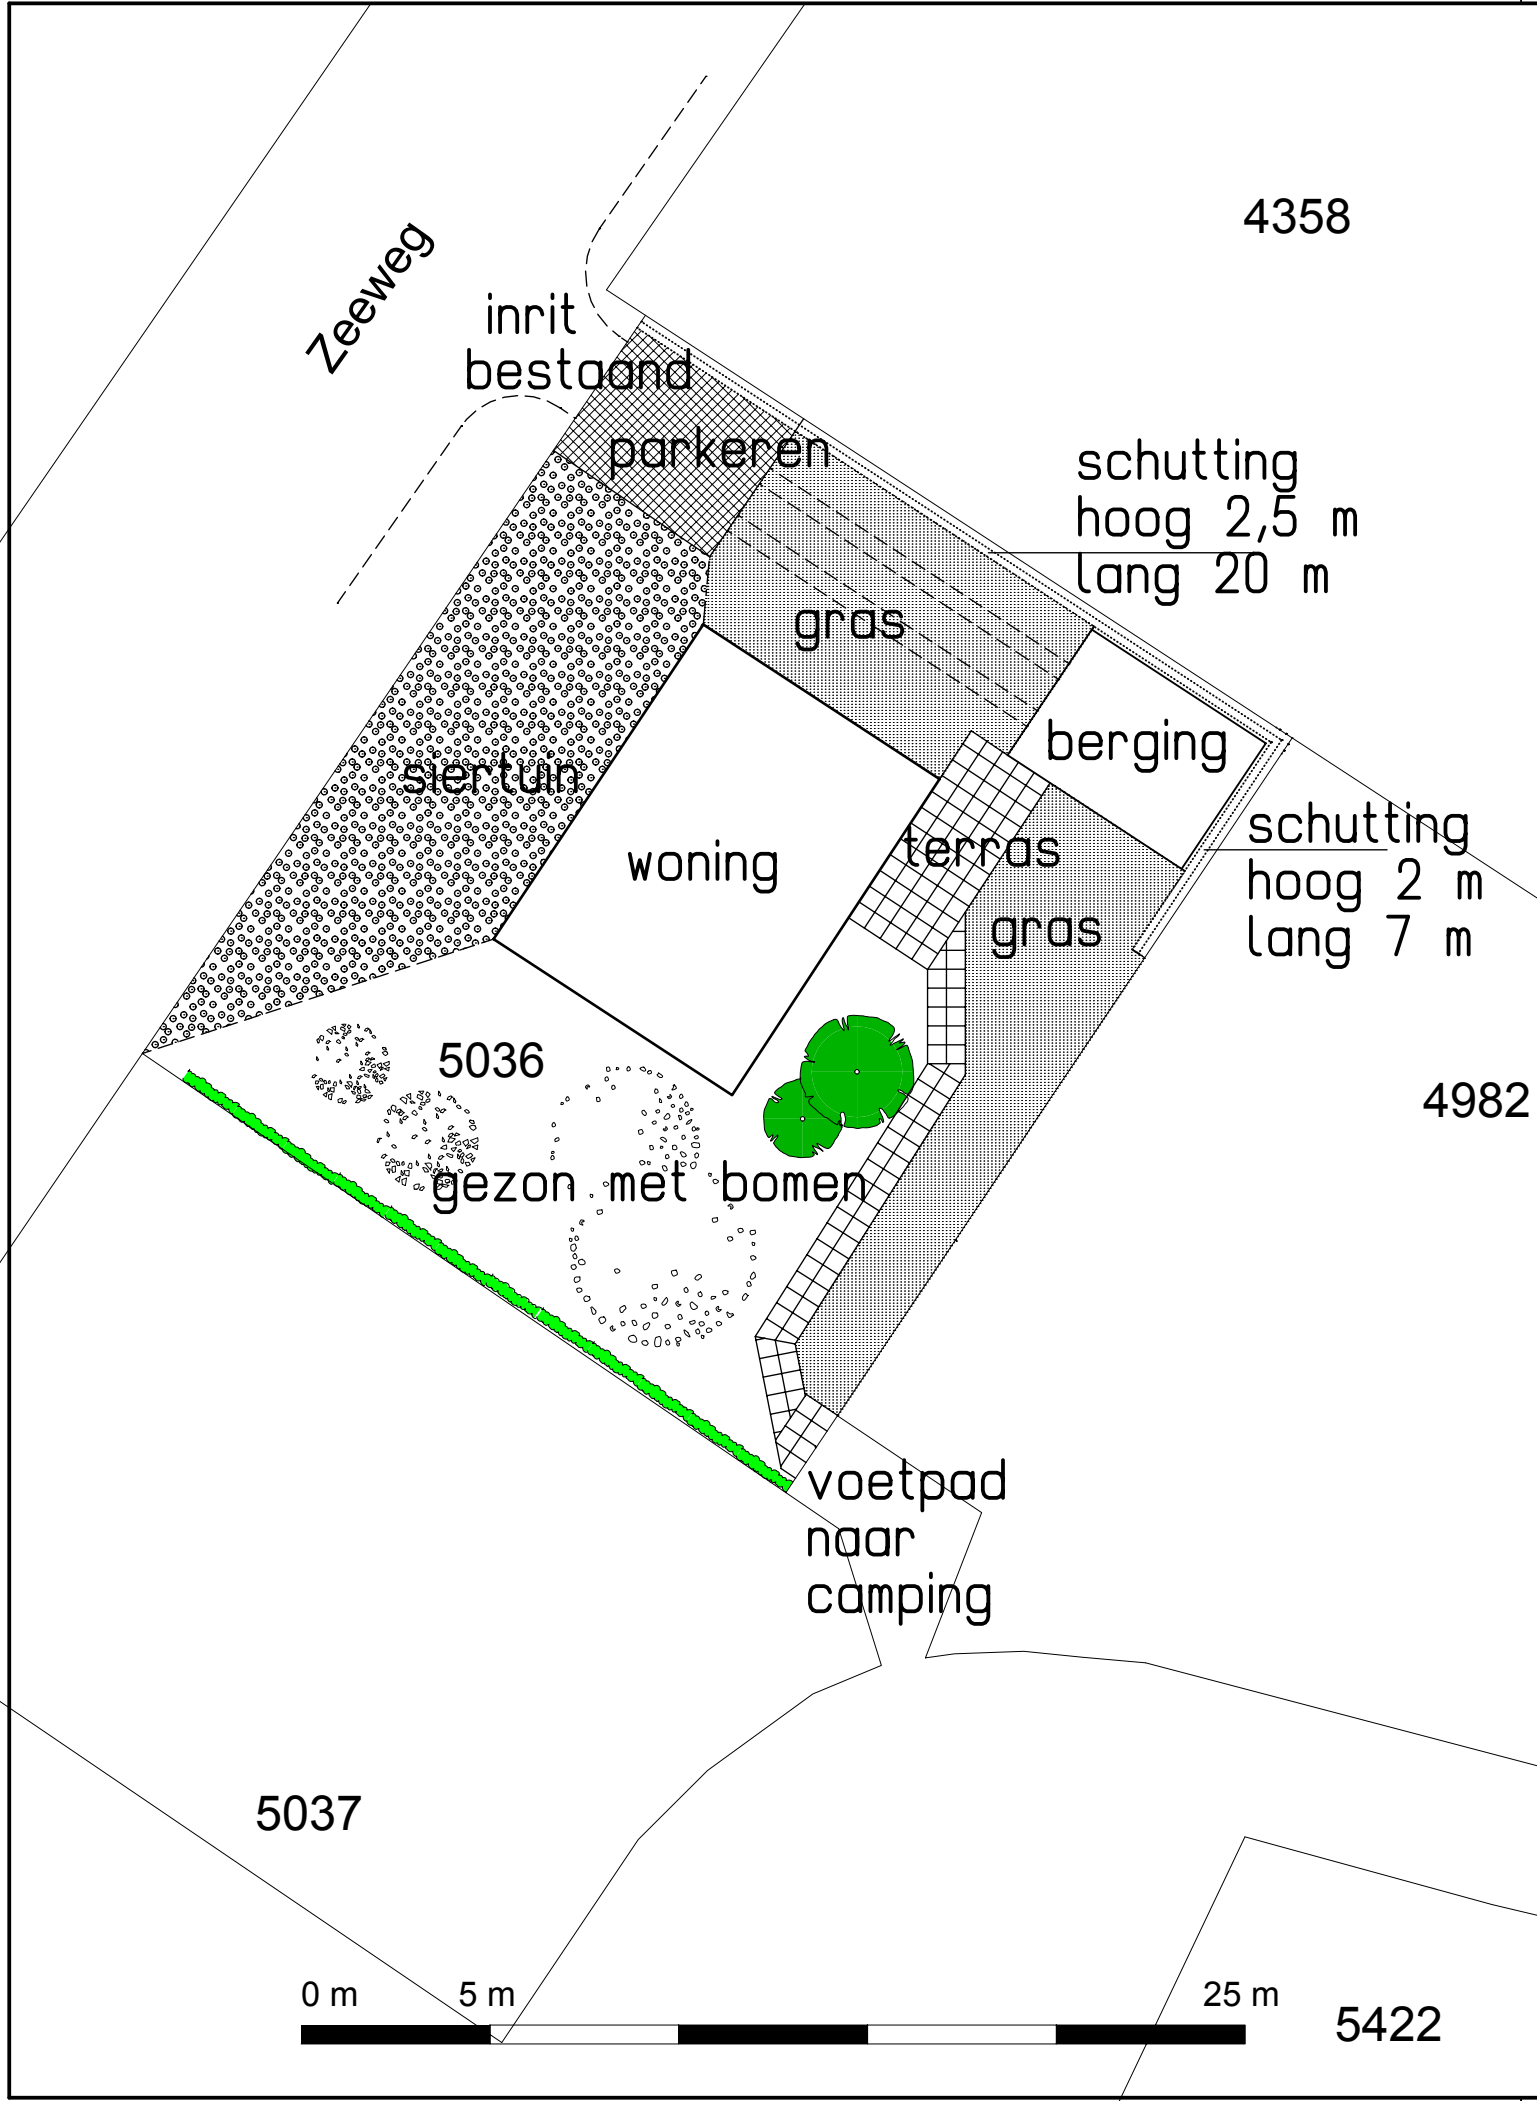


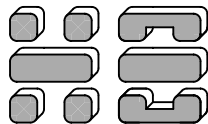

Plan voor het bouwen van een woning			
Aanvrager:	Dhr: P.M. Cuijpers Zeeweg 9-7 3853 LJ Ermelo	schaal:	1-250
		datum :	30 juni 2014
		gewijz:	
Bouwlocatie:	Dhr: P.M. Cuijpers Zeeweg 9-7 3853 LJ Ermelo	gewijz:	
		gewijz:	
		tek. nr:	1212-2889
Inrichtingsplan		blad 4	
	H. Bakker	Architect	
	Nijkerkerweg 6	Tel: 0341-557865	Arch. reg. 1900808110
	3853 NW Ermelo	Fax: 0341-562435	HR. Harderwijk 08054781