


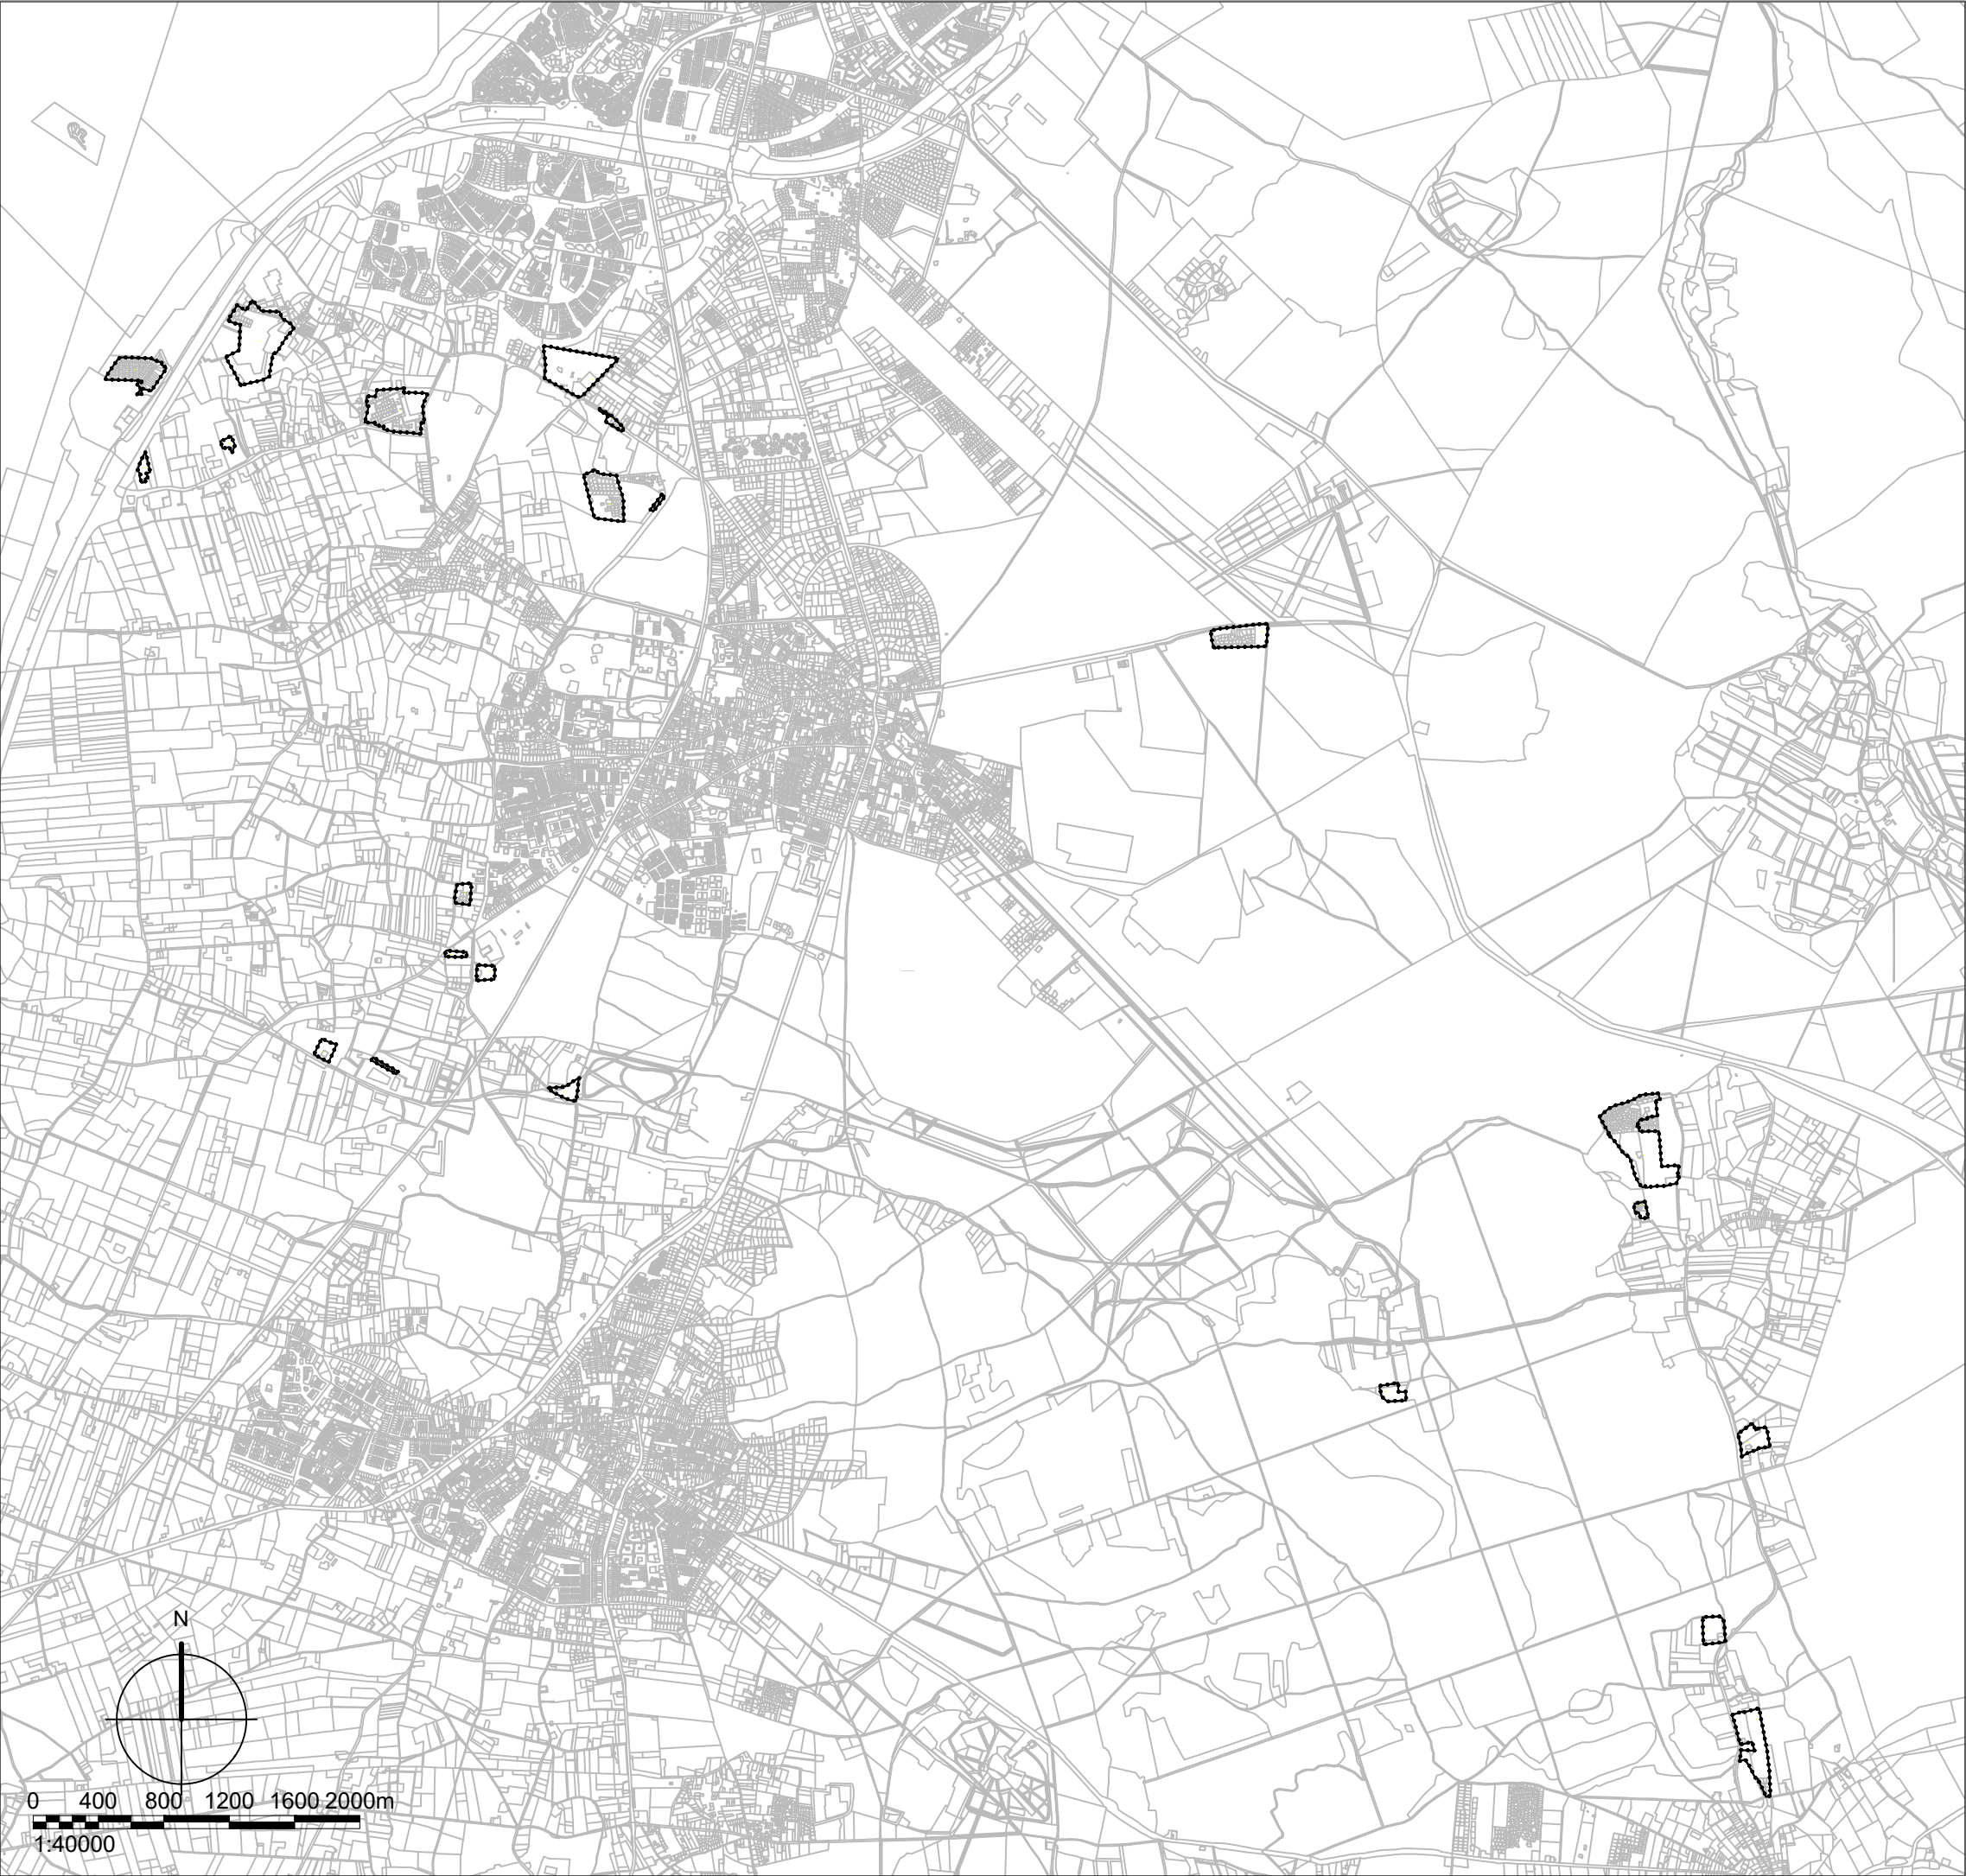

LEGENDA

Plangebied

Overig

Ondergrond (KAD, 20 april 2023)

Structuurvisie Transformatiebeleid recreatieterreinen
buitengebied
Gemeente Ermelo

idn	: NL.IMRO.0233.SVrecrbuitengebied-0301
schaal	: 1:40.000
formaat	: A3
projectnr.	: 62.01.08
laatst gew.	: 25 april 2023
tekenaar	: RvB
www.buro-sro.nl	: Vestiging Arnhem

BURO

SRO