

**Rapportage asbestinventarisatie
conform certificatieschema asbestinventarisatie en asbestverwijdering**

Projectnummer: AS24132



**Een viertal (aaneengeschakelde) pluimveeschuren aan de
Garderenseweg 60 te Ermelo**

Opdrachtgever : Dhr. J. Bakker
Garderenseweg 60
3852 NK Ermelo

Versie : 1
Datum onderzoek : 28 augustus 2024
Datum rapportage : 13 september 2024
Rapportage geldig tot : 13 september 2027

Paraaf technisch manager

RAPPORTNUMMER: RAS24132_Asbest_V1

I. TITELBLAD

Projectgegevens

Adres : Garderenseweg 60
 Postcode en plaats : 3852NK Ermelo
 Projectnummer : AS24132 Versie (1)

LAVS

Locatietype : Agrarische bedrijfsgebouwen
 Activeringscode : 13acf713-7b40-41f3-9f0c-886dccc1dfcf

Opdrachtgever

Naam : Dhr. J. Bakker
 Adres : Garderenseweg 60
 Postcode en plaats : 3852 NK Ermelo
 Contactpersoon :

Uitvoerend inventarisatiebureau

Naam : Grondvitaal B.V.
 Certificaatnummer Ascert : 07-D070121

Adres : Voorthuizerstraat 256
 Postcode en plaats : 3881 SN te Putten
 Telefoonnummer : 0341-491323
 Website : www.grondvitaal.nl
 Email : info@grondvitaal.nl

Uitvoerend inventariseerder (DIA)

Naam : Dhr. J.W. Mertens
 DIA (SCA-code) : 51E-120324-513131

Technisch verantwoordelijke (DIA)

Naam : Dhr. J.W. Mertens
 DIA (SCA-code) : 51E-120324-513131

Omschrijving van de onderzochte bouwkundige eenheid

- een viertal (aaneengeschaalde) pluimveeschuren

Doel van het onderzoek

- sloop

Destructief onderzoek uitgevoerd

- ja, beperkt

Reikwijdte uitgevoerd onderzoek

- ☐ Gehele bouwwerk of gehele object
- ☐ Gedeelte van bouwwerk of gedeelte van object
- ☒ Bouwwerk of object en het gebied rondom het bouwwerk of object
- ☐ Uitsluitend het gebied rondom het bouwwerk of het object

Geschiktheid uitgevoerd onderzoek

- ☐ Geschikt voor de verwijdering van het in dit rapport genoemde asbesthoudende materiaal
- ☐ Geschikt voor renovatie zonder de bouwkundige integriteit aan te tasten
- ☒ Geschikt voor volledige renovatie of totaalsloop
- ☐ Niet geschikt voor asbestverwijdering, risicobeoordeling noodzakelijk

Inhoudsopgave

1	Samenvatting	4
2	Omschrijving van de opdracht	5
2.1	Aanleiding onderzoek	5
2.1.1	Algemene beperking	5
2.1.2	Beperkingen specifiek geldend voor dit project.....	6
2.1.3	Niet onderzochte ruimten	6
2.2	Uitvoering, autorisatie en eerder opgestelde revisies.....	6
3	Methoden.....	7
4	Resultaten	8
4.1	Bevindingen vooronderzoek	8
4.2	Bevindingen visuele inspectie	9
4.3	Indeling in risicoklassen.....	13
5	Bijlagen.....	14
5.1	Beknopt verslag vooronderzoek	15
5.2	Integrale opname analysecertificaten.....	16
5.3	De oorspronkelijke toepassingrelateerde output van de SMA-rt risicoklassebepaling.....	17
5.4	Overige projectfoto's.....	20
5.5	Procescertificaat asbestinventarisatie	22
5.6	Bouwtekeningen, plattegronden en/of schetsen	23

1 Samenvatting

In opdracht van Dhr. J. Bakker is door de medewerkers van Grondvitaal B.V. een asbestinventarisatie uitgevoerd van een viertal (aaneengeschakelde) pluimveeschuren aan de Garderenseweg 60 te Ermelo. Het onderzoek is uitgevoerd op 28 augustus 2024 conform de eisen zoals is vastgelegd in het werkveldspecifieke certificatieschema voor de Procescertificaten Asbestinventarisatie en Asbestverwijdering.

Het bouwwerk of het object en het gebied rondom het bouwwerk of het object: er zijn geen ruimtes of constructiedelen uitgesloten en tevens is het omliggende gebied geïnventariseerd

Geschikt voor volledige renovatie of totaalsloop: geen beperkingen m.b.t. uit te voeren werkzaamheden.

Aanleiding tot asbestinventarisatie is het voornemen tot sloop van een viertal (aaneengeschakelde) pluimveeschuren.

Tijdens de inventarisatie zijn de volgende asbesthoudende en asbestverdachte toepassingen waargenomen:

Tabel 1: samenvatting asbesthoudende en asbestverdachte toepassingen.

Nummer	Omschrijving	Ruimte	Risico-klasse	Afmeting	Aanbeveling
1	AC golfplaten (dak)	Gebouw A	2 buitensanering	1535 m ²	-
2	AC golfplaten (dak)	Gebouw B	2 buitensanering	1260 m ²	-
3	AC golfplaten (dak)	Gebouw C	2 buitensanering	1260 m ²	-

De inventarisatie omvat een viertal bedrijfsgebouwen waarvan 3 gebouwen (A, B, C) in (of rond) 1986 gebouwd zijn, en 1 gebouw (D) in 2005 gebouwd is.

Er geldt geen asbestinventarisatieplicht wanneer werkzaamheden worden uitgevoerd in of aan bouwwerken of objecten (niet zijnde zeeschepen als bedoeld in artikel 8:2, eerste lid, van het Burgerlijk Wetboek) die op of na 1 januari 1994 zijn gebouwd dan wel vervaardigd. Op basis van het bouwjaar is gebouw D niet geïnventariseerd.

De analyseresultaten uit de voorgaande asbestinventarisatie van 2018 (AS18014) zijn gebruikt voor rapportage en toetsing van de nog aanwezige asbesthoudende toepassingen.

Materiaalmonster MM1 betrof een schuur welke door storm in elkaar gestort was, deze is gesaneerd en geheel nieuw gebouwd. Hierdoor is materiaalmonster MM1 niet van toepassing op dit onderzoek.

Bestaat er een redelijk vermoeden tot verborgen asbesthoudende materialen welke alleen middels het uitvoeren van destructieve onderzoekshandelingen in kaart gebracht kunnen worden.

- ☒ Nee, er bestaat geen vermoeden tot verborgen asbesthoudende materialen in de constructie van het onderzochte object
- ☐ Ja, aanvullend onderzoek voorafgaand aan sloop of renovatie is noodzakelijk (zie uitsluitingen 2.1.2, tabel 2).

2 Omschrijving van de opdracht

2.1 Aanleiding onderzoek

De aanleiding van het onderzoek is sloop van een viertal (aaneengeschaalde) pluimveeschuren aan de Garderenseweg 60 te Ermelo. In opdracht van Dhr. J. Bakker ontvingen wij op 22 augustus 2024 opdracht tot het uitvoeren van een asbestinventarisatie conform de eisen zoals vastgelegd in het certificatieschema voor de Proceescertificaten Asbestinventarisatie.

Het opstellen van een asbestinventarisatie rapport is een verplichting op grond van het Asbestverwijderingsbesluit.

2.1.1 Algemene beperking

Deze inventarisatie is met de grootst mogelijke zorg en nauwkeurigheid uitgevoerd door deskundige en gekwalificeerde medewerkers welke minimaal in bezit zijn van de wettelijk vereiste opleidingen en certificaten.

Met de uitvoering van de asbestinventarisatie is, op basis van de verstrekte opdracht, door Grondvitaal B.V. een inspanningsverplichting geleverd op basis van kennis en ervaring om de in het onderzoeksgebied aanwezige asbesthoudende en asbestverdachte materialen te detecteren en in kaart te brengen. Ondanks een zorgvuldige werkwijze en de inzet van gekwalificeerd personeel kan niet volledig worden uitgesloten dat bij onderhouds-, verbouwings-, en/of sloopwerkzaamheden asbesthoudende materialen worden aangetroffen welke tijdens het onderzoek niet zijn opgemerkt. Achter asbesthoudende en/of asbestverdachte toepassingen wordt op voorhand geen onderzoek verricht.

Daarnaast betreft het in deze rapportage omschreven onderzoek een momentopname van de situatie zoals deze tijdens de inventarisatie is aangetroffen. Grondvitaal B.V. is op geen enkele wijze verantwoordelijk voor wijzigingen van de bevindingen en de onderzoekslocatie die aangebracht zijn na de datum van het uitgevoerde onderzoek.

Indien tijdens sloop of verwijderingswerkzaamheden aanvullende, asbestverdachte materialen worden aangetroffen draagt Grondvitaal B.V. hiervoor geen verantwoordelijkheid met betrekking tot de verwijderingskosten. De verdachte toepassing dient gemeld te worden bij het bevoegd gezag, certificerende instelling en bij Grondvitaal B.V.. De toepassing zal aanvullend in kaart worden gebracht en middels een aanvullende wettelijke procedure afgehandeld worden. De belanghebbende worden over de uitkomst van deze procedure geïnformeerd.

2.1.2 Beperkingen specifiek geldend voor dit project

De uitgevoerde inventarisatie heeft betrekking op een viertal (aaneengeschakelde) pluimveeschuren. Tijdens dit onderzoek zijn de onderstaande beperkingen vastgesteld.

Tabel 2: redelijk vermoeden tot verborgen asbesthoudende materialen en niet onderzochte onderdelen

Constructiedeel	Toepassing	Asbest vermoeden	Reden vermoeden	Aanvullend onderzoek
n.v.t				

Dit onderzoek is uitgevoerd naar aanleiding van de sloop van een viertal (aaneengeschakelde) pluimveeschuren. Deze rapportage wordt zodanig als geschikt aangemerkt voor het voorgenomen doel.

2.1.3 Niet onderzochte ruimten

Tijdens dit onderzoek zijn de volgende de ruimten niet onderzocht.

Tabel 3: niet onderzochte ruimten

Niet onderzochte ruimte(n)	Opmerkingen
n.v.t	

2.2 Uitvoering, autorisatie en eerder opgestelde revisies

De werkzaamheden zijn conform de eisen zoals gesteld in het Procescertificaat Asbestinventarisatie uitgevoerd. Grondvitaal B.V. is in het bezit van het vereiste procescertificaat uitgegeven door Normec Certification. Grondvitaal B.V. en haar medewerkers hebben geen enkel belang bij de resultaten van dit onderzoek. Deze rapportage wordt niet openbaar gemaakt zonder vooraf verkregen schriftelijke toestemming van de opdrachtgever. Dit rapport mag, zonder toestemming van de auteur, niet anders dan in zijn geheel en in kleur worden gereproduceerd.

De asbestinventarisatie is op 28 augustus 2024 uitgevoerd door Dhr. J.W. Mertens (51E-120324-513131). De rapportage is intern geautoriseerd op 13 september 2024 door Dhr. J.W. Mertens (51E-120324-513131).

Tabel 4: rapport revisie tabel

Versie	Omschrijving	Datum
V1		13 september 2024
De laatste versie is de geldende versie, voor vragen omtrent de geldigheid van dit rapport kunt u zich wenden tot Grondvitaal B.V.. Uw vraag kunt u per e-mail stellen via info@grondvitaal.nl onder vermelding van ons projectnummer en uw specifieke vraag.		

3 Methoden

Aan de hand van de verkregen informatie over de te onderzoeken locatie is een projectspecifiek inventarisatieplan opgesteld.

Een gecertificeerd medewerker van Grondvitaal B.V., welke minimaal in het bezit is van het certificaat Deskundig Inventariseerder Asbest (DIA), zal een viertal (aaneengeschakelde) pluimveeschuren op locatie inventariseren op asbestverdachte materialen. Hierbij wordt gebruik gemaakt van handgereedschap. Van alle materialen welke mogelijk asbest zouden kunnen bevatten worden materiaalmonsters genomen. Eventuele monsternamen zullen fotografisch worden vastgelegd. Van de aangetroffen asbestverdachte materialen zullen de exacte locatie, het soort materiaal, de bevestiging en de afmetingen bepaald worden. Alle asbestverdachte materialen worden bemonsterd met gebruik van daarvoor geschikte persoonlijke beschermingsmiddelen en toepassing maatregelen zodat vezelemisatie wordt voorkomen. Na de monsternamen wordt de locatie van monsternamen gereinigd. De monsters worden afzonderlijk gecodeerd. Materiaalmonsters worden voorzien van de code MM, kleefmonsters van de code KM en luchtmonsters van de code LM.

Van technische installaties zoals verwarmingsapparatuur en electra-gerelateerde componenten en dergelijke worden doorgaans geen materiaalmonsters genomen. Van eventueel aangetroffen verwarmingsapparatuur en componenten worden indien aanwezig het merk, typenummer en bouwjaar vastgelegd. Aan de hand van diverse literatuur kan van een groot aantal installaties, apparatuur en componenten worden achterhaald of deze oorspronkelijk asbesthoudende materialen bevatten. Indien adequate productinformatie ontbreekt kunnen deze installaties, apparatuur en componenten op basis van kennis en ervaring van de inspecteur als asbestverdacht worden aangemerkt.

Indien tijdens de inventarisatie een ernstige verontreiniging van asbesthoudende materialen wordt aangetroffen, welke een direct risico oplevert voor bewoners/gebruikers van het gebouw of constructie, wordt de opdrachtgever hierover direct ingelicht. Afhankelijk van de situatie wordt het onderzoek uitgebreid met kleefmonsters, indien de kleefmonsters asbest bevatten dan zal er een aanbeveling tot een NEN 2991 onderzoek worden gegeven. Dit is een risicobeoordeling in en rondom gebouwen of constructies waarin asbesthoudende materialen zijn verwerkt.

Alle bemonsterde asbestverdachte materialen zullen worden geanalyseerd door een laboratorium in het bezit van het vereiste accreditatie voor testlaboratoria, vastgelegd in NEN-EN-ISO/EC 17025:2005.

De monsters worden door het laboratorium geanalyseerd op aanwezigheid van de zes voorkomende asbestsoorten (crocidoliet, amosiet, chrysotiel, tremoliet, anthophylit en actinoliet).

Het laboratorium beoordeelt de binding van het materiaal, de hechtgebondenheid. De door het laboratorium vastgestelde binding kan, ten gevolge van monsternamen, afwijken van de in de rapportage aangegeven binding van de asbesthoudende toepassing. De door de onderzoeker aangegeven mate van hechtgebondenheid is derhalve bepalend. Indien het materiaal als niet hechtgebonden wordt aangemerkt houdt dit in dat er onder normale toepassings- en gebruiksomstandigheden asbestvezels vrij (kunnen) komen. Bij hechtgebonden materiaal is de kans op vezelemisatie onder normale toepassings- en gebruiksomstandigheden miniem. De hechtgebondenheid van het materiaal bepaalt mede de wijze van saneren in een later stadium, de zogenaamde risicoklasse-indeling (SMA-rt).

4 Resultaten

4.1 Bevindingen vooronderzoek

Voorafgaand aan de inventarisatie is vooronderzoek uitgevoerd. Het vooronderzoek bestaat uit het raadplegen van informatie verstrekt door de opdrachtgever en het opvragen van (oorspronkelijke) bouwtekeningen, verbouwtekeningen en documenten van eerder uitgevoerde asbestsaneringen. Indien mogelijk worden (ex-)gebruikers van het te onderzoeken object geïnterviewd teneinde informatie te verkrijgen over het gebruik van asbesthoudende materialen in het object. De bevindingen van het vooronderzoek zijn opgenomen in het projectspecifiek inventarisatieplan.

De bevindingen uit het vooronderzoek zijn tijdens het onderzoek gecontroleerd. In onderstaande tabel zijn de resultaten samengevat weergegeven. In bijlage 5.1 is een uitgebreid verslag opgenomen van alle inspanningen die verricht zijn aangaande het vooronderzoek.

Tabel 4: bevindingen vooronderzoek asbestinventarisatie

Informatie eventuele asbesthoudende materialen en toepassingen verkregen uit beschikbare tekeningen, interview met de opdrachtgever, eigenaar, gebruikers of eventuele ex-gebruikers of overig verkregen informatie van het te onderzoeken object		
Mogelijke toepassing	Aangetroffen tijdens onderzoek	Toepassing
golfplaten op het dak van gebouw A	ja	Toepassing Nr. 1
golfplaten op het dak van gebouw B	ja	Toepassing Nr. 2
golfplaten op het dak van gebouw C	ja	Toepassing Nr. 3

4.2 Bevindingen visuele inspectie

Zoals eerder beschreven zijn de tijdens de inventarisatie waarneembare asbestverdachte materialen waar mogelijk bemonsterd en in kaart gebracht (bijlage 5.6). Van eventueel aangetroffen verwarmingsapparatuur en electra-gerelateerde componenten wordt indien mogelijk, op basis van documentatie en literatuur, vastgesteld of deze asbesthoudende onderdelen bevatten.

Indien er tijdens het onderzoek asbesthoudende, asbestverdachte of asbestgelijkende toepassingen zijn aangetroffen worden deze in de navolgende bronbladen gedetailleerd beschreven. De bronbladen omschrijven alle aangetroffen asbestverdachte en asbesthoudende materialen, toepassingen apparatuur en componenten. De bemonsterde materialen welke na analyse geen asbest blijken te bevatten zijn eveneens in de bronbladen opgenomen. Het betreft asbestvrije materialen welke grote visuele overeenkomsten tonen met asbesthoudende materialen en toepassingen waarvan bekend is dat deze asbest kunnen bevatten. De bronnummers komen overeen met de bronnummers in bijlage 5.6. Alle asbesthoudende toepassingen worden met rood gemarkeerd en asbestvrije toepassingen worden met blauw gemarkeerd.



Toepassing 1: AC golfplaten (dak)			
Locatie	Gebouw A	Verdieping	dak
Monstercode	MM2, MM3	Soort materiaal	golfplaat
Asbesthoudend	ja	Asbestsoort	Chrysotiel; Chrysotiel
Analysecertificaat	734120	Percentage	10-15%; 10-15%
Hechtgebondenheid	hechtgebonden	Beschadiging	licht
Graad van verwerking	licht	Omgevingskenmerken	buitensituatie
Hoeveelheid	1535 m ²	Bevestiging	geschroefd
Bereikbaarheid	goed	Risicoklasse	2 buitensanering



Aanbevelingen	
Opmerkingen	Het dak is voorzien van een verhoogde nok van golfplaten. Onder de verhoogde nok zijn bovenstukken aanwezig. De analyseresultaten uit de voorgaande asbestinventarisatie van 2018 (AS18014) zijn gebruikt voor rapportage en toetsing van deze asbesthoudende toepassing.



Toepassing 2: AC golfplaten (dak)			
Locatie	Gebouw B	Verdieping	dak
Monstercode	hetzelfde als MM2/ MM3	Soort materiaal	golfplaat
Asbesthoudend	ja	Asbestsoort	Chrysotiel
Analysecertificaat	734120	Percentage	10-15%
Hechtgebondenheid	hechtgebonden	Beschadiging	licht
Graad van verwerking	licht	Omgevingskenmerken	buitensituatie
Hoeveelheid	1260 m ²	Bevestiging	geschroefd
Bereikbaarheid	goed	Risicoklasse	2 buitensanering



Aanbevelingen	
Opmerkingen	Het dak is voorzien van een verhoogde nok van golfplaten. Onder de verhoogde nok zijn bovenstukken aanwezig. De analyseresultaten uit de voorgaande asbestinventarisatie van 2018 (AS18014) zijn gebruikt voor rapportage en toetsing van deze asbesthoudende toepassing.



Toepassing 3: AC golfplaten (dak)			
Locatie	Gebouw C	Verdieping	dak
Monstercode	hetzelfde als MM2/ MM3	Soort materiaal	golfplaat
Asbesthoudend	ja	Asbestsoort	Chrysotiel
Analysecertificaat	734120	Percentage	10-15%
Hechtgebondenheid	hechtgebonden	Beschadiging	licht
Graad van verwerking	licht	Omgevingskenmerken	buitensituatie
Hoeveelheid	1260 m ²	Bevestiging	geschroefd
Bereikbaarheid	goed	Risicoklasse	2 buitensanering



Aanbevelingen	
Opmerkingen	Het dak is voorzien van een verhoogde nok van golfplaten. Onder de verhoogde nok zijn bovenstukken aanwezig. De analyseresultaten uit de voorgaande asbestinventarisatie van 2018 (AS18014) zijn gebruikt voor rapportage en toetsing van deze asbesthoudende toepassing.

4.3 Indeling in risicoklassen

Van iedere aangetroffen asbesttoepassing is de risicoklasse ten behoeve van saneren bepaald. Hiervoor is gebruik gemaakt van de SMA-rt database. Deze database is door het ministerie van Sociale Zaken en Werkgelegenheid geïntroduceerd voor het vaststellen van de risicoklasse. De risicoklasse-indeling (SMA-rt) bevat informatie over de te hanteren werkmethode bij verwijdering van de asbesthoudende materialen.

De risicoklasse-indeling wordt deels bepaald door de gemeten typen asbest en de gemeten percentages asbestvezels in de bemonsterde materialen. Uit advies van de Gezondheidsraad blijkt dat blootstelling aan amfiboolasbest tot een groter risico op asbestziekten kan leiden. De te hanteren risicoklasse voor serpentijnasbest (chrysotiel) kan derhalve verschillen van de te hanteren risicoklasse voor amfiboolasbest (amosiet, crocidoliet, actinoliet, tremoliet en anthophylliet).

Behoudens bovengenoemde is tevens de aard van het asbesthoudende materiaal, de hoeveelheid aangetroffen asbesthoudend materiaal, de hechtgebondenheid en de bevestigingswijze van belang voor het bepalen van de te hanteren risicoklasse.

In onderstaande tabel zijn de grenswaarden behorend bij de verschillende typen risicoklasse weergegeven:

Tabel 5: risicoklasse

Type asbest	Risicoklasse 1	Risicoklasse 2	Risicoklasse 2A
Chrysotiel	< 2.000 vezels/m ³	≥ 2.000 vezels/m ³	-
Amfibool	< 2.000 vezels/m ³	-	≥ 2.000 vezels/m ³
Chrysotiel + Amfibool	< 2.000 vezels/m ³	≥ 2.000 (AMF < 2.000 vezels/m ³)	≥ 2.000 (AMF > 2.000 vezels/m ³)
Vrijgave conform NEN2990	Visuele inspectie	Visuele inspectie + luchtmeting (2 uren meting) <i>Voor vrijgave in buitensituaties dient uitsluitend een visuele inspectie conform NEN2990 te worden uitgevoerd.</i>	Visuele inspectie + kleefmonsternamen (SEM) luchtmeting (4 uren meting SEM)* <i>Voor vrijgave in buitensituaties dient uitsluitend een visuele inspectie conform NEN2990 te worden uitgevoerd.</i>

* Voor risicoklasse 2A zijn uitzonderingen bepaald. SMA-rt geeft aan of er sprake is van een uitzondering. In dit geval vindt de eindmeting plaats door middel van een 2-uren meting en visuele vrijgave. Op de SMART blijft wel de vermelding 2A van toepassing.

Bepalende factoren bij het vaststellen van de risicoklasse-indeling zijn onder andere de aard van het asbesthoudende materiaal, de hechtgebondenheid en de wijze waarop de toepassing verwijderd kan worden. De risicoklasse-indeling (SMA-rt) bevat informatie over de te hanteren werkmethode bij verwijdering van de asbesthoudende materialen. Indien de verwijderingsmethode afwijkt van de methode zoals in de SMA-rt beschreven kan dit mogelijk leiden tot een andere risicoklasse-indeling dan vermeld in deze rapportage. Het asbestverwijderingsbedrijf of de aannemer dient in een dergelijk geval contact op te nemen met Grondvitaal B.V..

De te hanteren risicoklasse-indeling voor de verwijdering van de aangetroffen asbesthoudende materialen is vermeld onder kolom 4 van tabel 1 en in toepassingenoverzicht. De SMA-rt output met daarop de bijbehorende saneringsmethode is bijgevoegd als bijlage 5.3.

5 Bijlagen

Het volledige overzicht met bijlagen wordt in het werkveldspecifieke certificatieschema voor de Procecertificaten Asbestinventarisatie en Asbestverwijdering. Het is mogelijk dat een aantal vermelde bijlagen voor dit rapport niet van toepassing zijn. In dit geval wordt op de titelbladen 'N.v.t.' vermeld.

5.1 Beknopt verslag vooronderzoek

Inspanningen geleverd met betrekking tot vooronderzoek	
Heeft de opdrachtgever het intakeformulier voorafgaand aan het onderzoek zo volledig mogelijk ingevuld en geretourneerd *	Nee.
Zijn er tekeningen beschikbaar	ja, plattegrondtekeningen van de gebouwen uit de voorgaande asbestinventarisatie.
Welke relevante informatie kan er uit de beschikbare tekeningen worden gehaald	De aanwezigheid en locatie van bij de voorgaande asbestinventarisatie aangetroffen asbesthoudende bronnen.
In welk jaartal of welke periode is het te inventariseren bouwwerk, object of de installatie gebouwd	Volgens het Basisregistratie Adressen en Gebouwen (BAG) is het bouwjaar van de gebouwen 1986 en 2005.
Interview	
Gesproken met	dhr. J. Bakker
Bevindingen	Het voornemen is sloop van een viertal (aaneengeschaalde) pluimveeschuren. De daken zijn voorzien van golfplaten.
Overige verkregen informatie, verkregen door o.a. intakeformulier	
Zijn er eerdere asbestinventarisaties uitgevoerd	Ja, een asbestinventarisatie in 2018 door Grondvitaal B.V. (rapportage AS18014 d.d. 27 januari 2018).
Welke relevante informatie kan er uit eerder opgestelde inventarisatierapporten worden gehaald	Bij de hierboven genoemde asbestinventarisatie zijn meerdere asbesthoudende toepassingen aangetroffen.
Zijn er in het verleden asbesthoudende materialen uit het bouwwerk, object of de installatie verwijderd	Ja, in opvolging van de bovenstaande asbestinventarisatie is een ingestorte schapenstal gesaneerd en gesloopt.
Hebben er in het verleden verbouwingen of renovaties plaatsgevonden	Ja, mogelijke aanpassingen voor uitbreiding van de schuren.
Overige geraadpleegde bronnen *	Archief Grondvitaal.

Uit het vooronderzoek blijkt dat de daken van de pluimveeschuren voorzien zijn van cement golfplaten als dakbedekking.

5.2 Integrale opname analysecertificaten



Omegam



734120_certificaat_v1 - 1 van 1

ANALYSECERTIFICAAT

Opdrachtgever : Grondvitaal B.V.
Contact : de heer J.W. Mertens
Adres : Voorthuizerstraat 256, 3881SN PUTTEN

Projectgegevens
Project code : 734120
Project omschrijving : AS18014 | Garderenseweg 60 te Ermelo
Validatierref. : 734120_certificaat_v1
Opdrachtverificatiecode : IYWM-EBNF-LNSO-FHEX

Datum ontvangst : 19-01-2018
Datum rapportage : 22-01-2018
Aantal monsters : 3
Aantal pagina's : 1

Analysemethode: (semi) kwantitatief asbestonderzoek in vaste materialen m.b.v. stereo- en polarisatiemicroscopie conform NEN 5896 (Q)

monstercode	omschrijving	schatting in gewichtsprocenten (massa%)						geschatte gebondenheid
		chrysotiel	amosiet	crocidoliet	anthophylit	tremoliet	actinoliet	
5585887	MM1 golfplaten (dak) op schuur A	10-15	< 0,1	< 0,1	< 0,1	< 0,1	< 0,1	hecht
5585888	MM2 golfplaten (dak) voorzijde schuur B	10-15	< 0,1	< 0,1	< 0,1	< 0,1	< 0,1	hecht
5585889	MM3 golfplaten (dak) achterzijde schuur B	10-15	< 0,1	< 0,1	< 0,1	< 0,1	< 0,1	hecht

Analyse methode

Het monstermateriaal is onderzocht volgens het door de RvA geaccrediteerde voorschrift ASB-IDEN conform NEN 5896. De methode berust op stereo-lichtmicroscopie in combinatie met polarisatiemicroscopie aangevuld met Dispersion Staining Microscopy.

Bij de kwantitatieve bepaling van asbest in materiaalmonster is de bepalingsgrens van de gebruikte onderzoeksmethode voor het schatten van het massapercentage asbest 0,1 (massa %). De geschatte gebondenheid is gegeven in de zin van NEN 5896. Indien het gehalte aan asbest onder de bepalingsgrens ligt (<), wordt het monster als niet asbesthoudend beschouwd.

Namens Eurofins Omegam,

Ing. J. Tukker
Manager productie

Disclaimer

Eurofins Omegam heeft het (asbest) vezelonderzoek in dit/deze monster(s) uitgevoerd volgens de norm(en) zoals vermeld in het analysecertificaat. Voor de analysesresultaten van het (asbest) vezelonderzoek geldt dat Eurofins Omegam de analyse heeft uitgevoerd in de monsters die de opdrachtgever, zoals deze staan vermeld in de koptekst van dit analysecertificaat, zelf heeft genomen of laten nemen en aan Eurofins Omegam heeft aangeboden. Eurofins Omegam draagt geen verantwoordelijkheid inzake de herkomst en representativiteit alsmede de veiligheid tijdens de monsterneming.

Op dit certificaat zijn onze algemene voorwaarden van toepassing.
Dit analyse-certificaat mag niet anders dan in zijn geheel worden gereproduceerd.
De met een 'Q' gemerkte analyses zijn door RvA geaccrediteerd (registratienummer L086).

Eurofins Omegam B.V.
H.J.E. Wenckbachweg 120
NL-1114 AD Amsterdam-Duivendrecht
Nederland

T +31-(0)20-597 66 80
F +31-(0)20-597 66 89
CSOmegam@eurofins.com
www.omegam.nl

IBAN NL 16 BNPA 0227667980
BIC BNPANL2A
BTW nr. NL8139.67.132.B01
KvK nr. 34215654

5.3 De oorspronkelijke toepassingrelateerde output van de SMA-rt risicoklassebepaling

SMART Risicoclassificatie

Aangemaakt op 11 september 2024 om 10h54 (2632937)

Grondvitaal BV

SCA-code: 07-D070121.01

Deze risicoclassificatie maakt onverbrekelijk onderdeel uit van het asbestinventarisatierapport [07-D070121.01-AS24132].

stichting

Ascert

Identificatie

Adres

Projectcode

Projectnaam

Broncode

Bronnaam

Garderenseweg 60, Ermelo

AS24132

een viertal (aaneengeschakelde) pluimveeschuren

1

AC golfplaten (dak)

Feiten

Productspecificatie

Hechtgebondenheid

Hoeveelheid asbest

Percentage Chrysotiel

Percentage Amfibool asbest

Analysecertificaatnummer

Asbestcement golfplaat

Hechtgebonden

1.535 m²

10 - 15 %

< 0.1 % (niet aantoonbaar)

734120

Situatie

Bevestiging

Binnen / buiten

Beschadiging

Verweerdheid

Geschroefd

Buiten

Licht

Licht

Verwijdering

Handeling

Demontage (als geheel verwijderen)

Risicoclassificatie

Risicoklasse

Gebruikte versie classificatiemodel

2

SMART 2.4 24072024 (ingangsdatum 24-07-2024)

Werkplanelementen

Openlucht RK2

Het werkgebied dient afgezet/gemarkeerd te worden.

Het gecertificeerde asbestverwijderingsbedrijf dat de asbestverwijderingswerkzaamheden uitvoert, dient de best bestaande technieken toe te passen. Er dienen bronmaatregelen genomen te worden om vezelemissie te voorkomen. Deze maatregelen dienen in een werkplan, opgesteld conform het certificatieschema, te worden opgenomen.

Er dient een eindcontrole door een RvA geaccrediteerde (ISO 17020) inspectie-instelling volgens NEN 2990, onderdeel visuele inspectie, te worden uitgevoerd.

(2632937)

SMART Risicoclassificatie

Aangemaakt op 11 september 2024 om 10h54 (2632934)

Grondvitaal BV

SCA-code: 07-D070121.01



Deze risicoclassificatie maakt onverbrekelijk onderdeel uit van het asbestinventarisatierapport [07-D070121.01-AS24132].

Identificatie

Adres	Garderenseweg 60, Ermelo
Projectcode	AS24132
Projectnaam	een viertal (aaneengeschakelde) pluimveeschuren
Broncode	2
Bronnaam	AC golfplaten (dak)

Feiten

Productspecificatie	Asbestcement golfplaat
Hechtgebondenheid	Hechtgebonden
Hoeveelheid asbest	1.260 m²
Percentage Chrysotiel	10 - 15 %
Percentage Amfibool asbest	< 0.1 % (niet aantoonbaar)
Analysecertificaatnummer	734120

Situatie

Bevestiging	Geschroefd
Binnen / buiten	Buiten
Beschadiging	Licht
Verweerdheid	Licht

Verwijdering

Handeling	Demontage (als geheel verwijderen)
-----------	------------------------------------

Risicoclassificatie

Risicoklasse	2
Gebruikte versie classificatiemodel	SMART 2.4 24072024 (ingangsdatum 24-07-2024)

Werkplanelementen

Openlucht RK2

Het werkgebied dient afgezet/gemarkeerd te worden.

Het gecertificeerde asbestverwijderingsbedrijf dat de asbestverwijderingswerkzaamheden uitvoert, dient de best bestaande technieken toe te passen. Er dienen bronmaatregelen genomen te worden om vezelemisatie te voorkomen. Deze maatregelen dienen in een werkplan, opgesteld conform het certificatieschema, te worden opgenomen.

Er dient een eindcontrole door een RvA geaccrediteerde (ISO 17020) inspectie-instelling volgens NEN 2990, onderdeel visuele inspectie, te worden uitgevoerd.

(2632934)

RAPPORTNUMMER: RAS24132_Asbest_V1

SMART Risicoclassificatie

Aangemaakt op 11 september 2024 om 10h54 (2632935)

Grondvitaal BV

SCA-code: 07-D070121.01



Deze risicoclassificatie maakt onverbrekelijk onderdeel uit van het asbestinventarisatierapport [07-D070121.01-AS24132].

Identificatie

Adres	Garderenseweg 60, Ermelo
Projectcode	AS24132
Projectnaam	een viertal (aaneengeschakelde) pluimveeschuren
Broncode	3
Bronnaam	AC golfplaten (dak)

Feiten

Productspecificatie	Asbestcement golfplaat
Hechtgebondenheid	Hechtgebonden
Hoeveelheid asbest	1.260 m²
Percentage Chrysotiel	10 - 15 %
Percentage Amfibool asbest	< 0.1 % (niet aantoonbaar)
Analysecertificaatnummer	734120

Situatie

Bevestiging	Geschroefd
Binnen / buiten	Buiten
Beschadiging	Licht
Verweerdheid	Licht

Verwijdering

Handeling	Demontage (als geheel verwijderen)
-----------	------------------------------------

Risicoclassificatie

Risicoklasse	2
Gebruikte versie classificatiemodel	SMART 2.4 24072024 (ingangsdatum 24-07-2024)

Werkplanelementen

Openlucht RK2


Het werkgebied dient afgezet/gemarkeerd te worden.

Het gecertificeerde asbestverwijderingsbedrijf dat de asbestverwijderingswerkzaamheden uitvoert, dient de best bestaande technieken toe te passen. Er dienen bronmaatregelen genomen te worden om vezelemissie te voorkomen. Deze maatregelen dienen in een werkplan, opgesteld conform het certificatieschema, te worden opgenomen.


Er dient een eindcontrole door een RvA geaccrediteerde (ISO 17020) inspectie-instelling volgens NEN 2990, onderdeel visuele inspectie, te worden uitgevoerd.

(2632935)

5.4 Overige projectfoto's

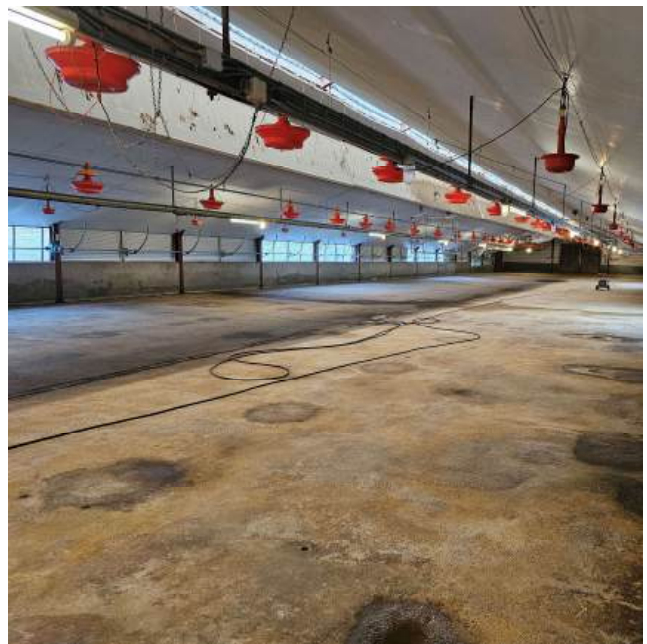

RAPPORTNUMMER: RAS24132_Asbest_V1

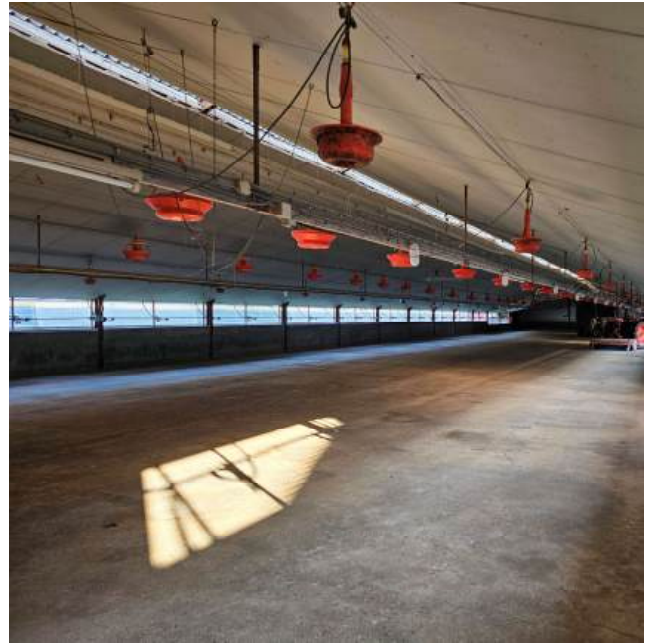

5.5 Procescertificaat asbestinventarisatie



Normec Certification B.V.
Stationsweg 2, 4191 KK Geldermalsen
T 0345 585 000, info-cert@normecgroup.com
www.normeccertification.nl



Procescertificaat Asbestinventarisatie 07-D070121

Grondvitaal B.V.

Adres:	Voorthuizerstraat 256 3881 SN PUTTEN	Datum uitgifte:	25-09-2023
Telefoonnr:	+31 341 491323	Vervaldatum:	25-09-2026
Contactpersoon:	Mevr. Buijs	Datum eerste uitgifte:	01-07-2010
		KvK-nummer:	08062691
		E-mail:	info@grondvitaal.nl

Verklaring van uitgifte

Dit procescertificaat is vastgelegd op basis van het Certificatieschema voor de Procescertificaten Asbestinventarisatie en Asbestverwijdering vastgesteld door Stichting Ascet op 1 juni 2023 in overeenstemming met de minister van Sociale Zaken en Werkgelegenheid als bedoeld in de artikelen 4.27 en 4.28 van de Arbeidsomstandighedenregeling ("Certificatieschema") en conform het certificatiereglement, afgegeven door Normec Certification B.V.

Normec Certification B.V. verklaart, dat het gerechtvaardigd vertrouwen bestaat dat het door de certificaathouder uit te voeren proces van inventariseren van aanwezige asbest, asbesthoudende producten en asbest verontreinigd materiaal of asbest verontreinigde constructieonderdelen in een bouwwerk of object, voorafgaand aan het geheel of gedeeltelijk afbreken van bouwwerken en/of objecten, het verwijderen van asbest of het opruimen van asbest na een incident, incl. de oplevering van het asbestinventarisatierapport, wordt uitgevoerd volgens de relevante eisen uit het Certificatieschema.

Wenken voor de afnemer/opdrachtgever

1. De certificaathouder:
 - a. blijft gedurende de looptijd van het procescertificaat voldoen aan de relevante eisen uit het Certificatieschema;
 - b. verleent medewerking aan beoordelingen door de certificerende instelling;
 - c. stuurt een ongeldig geworden procescertificaat terug aan de certificerende instelling, binnen veertien dagen na een getekend verzoek hiertoe; en
 - d. geeft wijzigingen als bedoeld in artikel 4, tweede lid, van het Certificatieschema door aan de certificerende instelling.

Voor Normec Certification B.V.



Asbestinventarisatie

Voor de geldigheid van dit procescertificaat wordt verwezen naar het SCA Certificaatregister op www.ascet.nl.


Certificerende instelling:	Normec Certification B.V.	Certificaatnummer:	07-D070121
Aanwijzingsbeschikking:	ARBO/P&G/08/14505	SCA-code:	07-D070121.01

Dit procescertificaat bestaat uit een bladzijde.


Nadruk verboden

Blad 1 van 1


5.6 Bouwtekeningen, plattegronden en/of schetsen

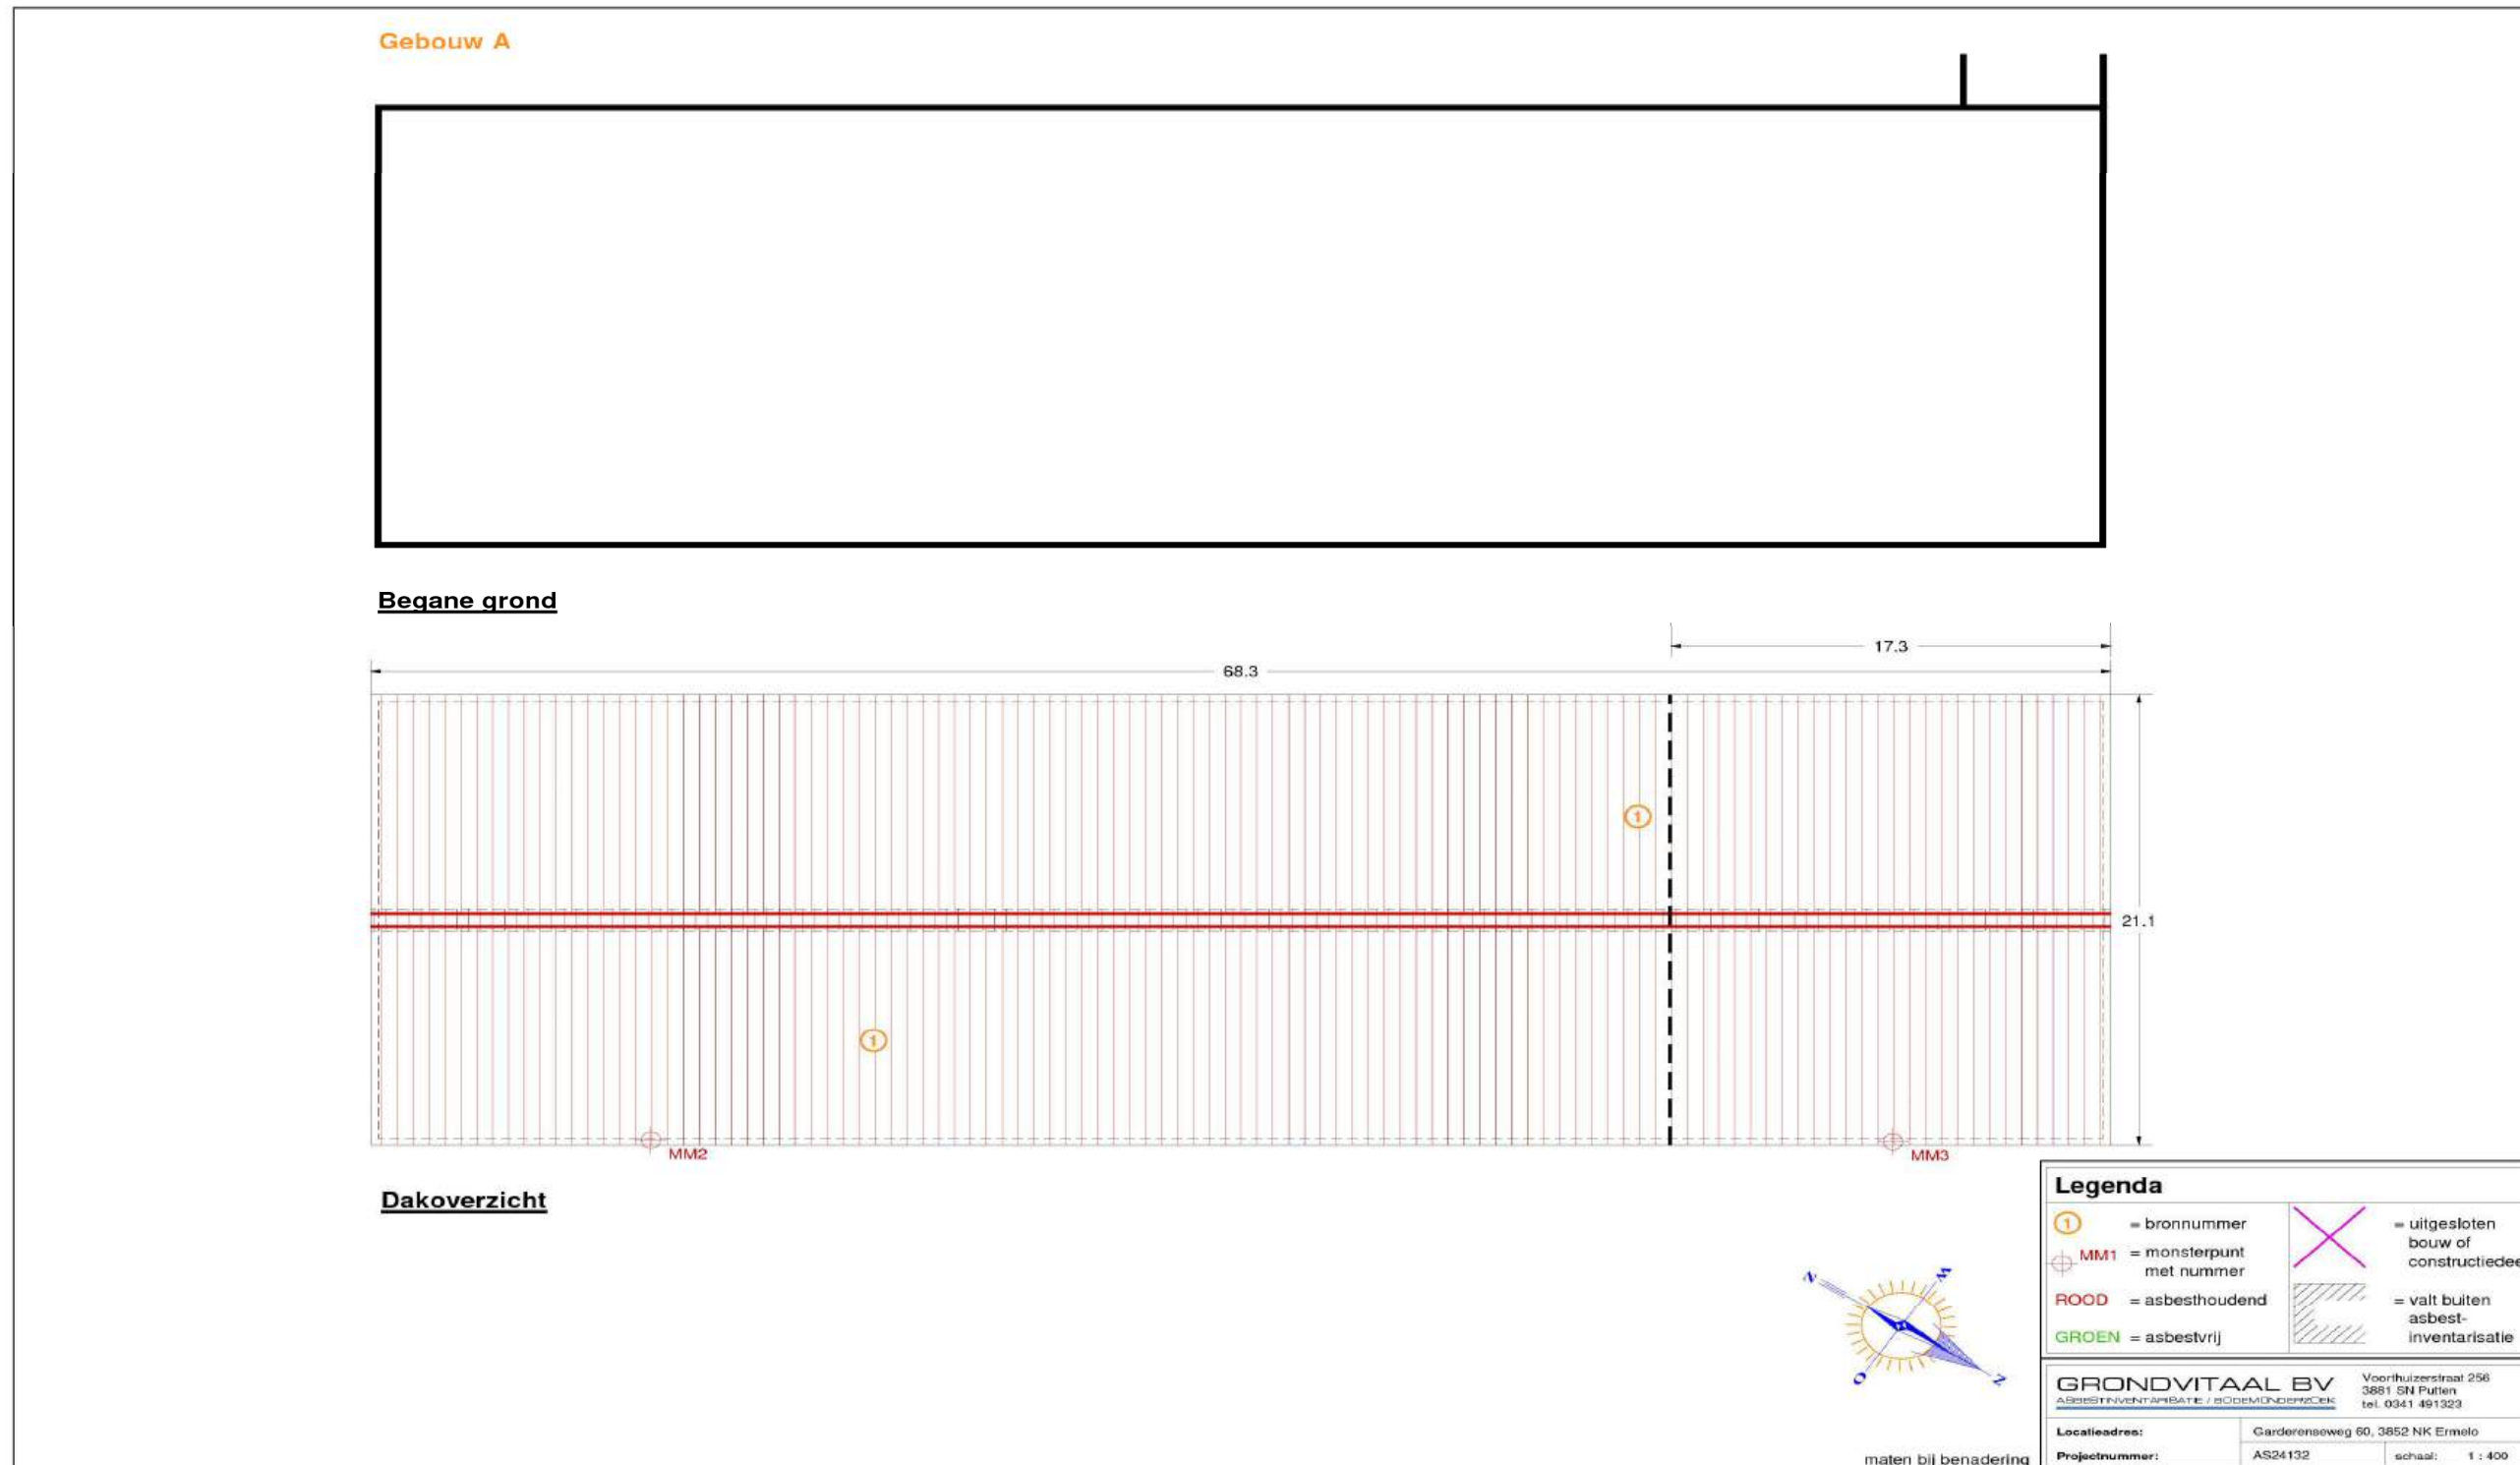


Gebouw B

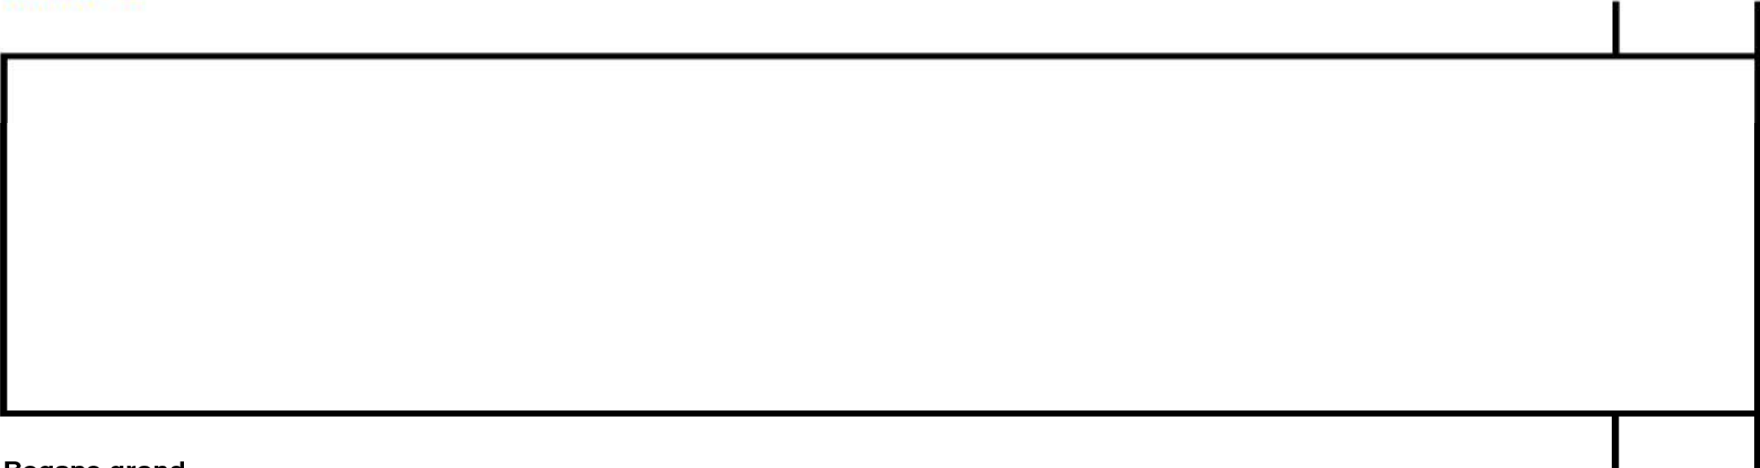

Begane grond

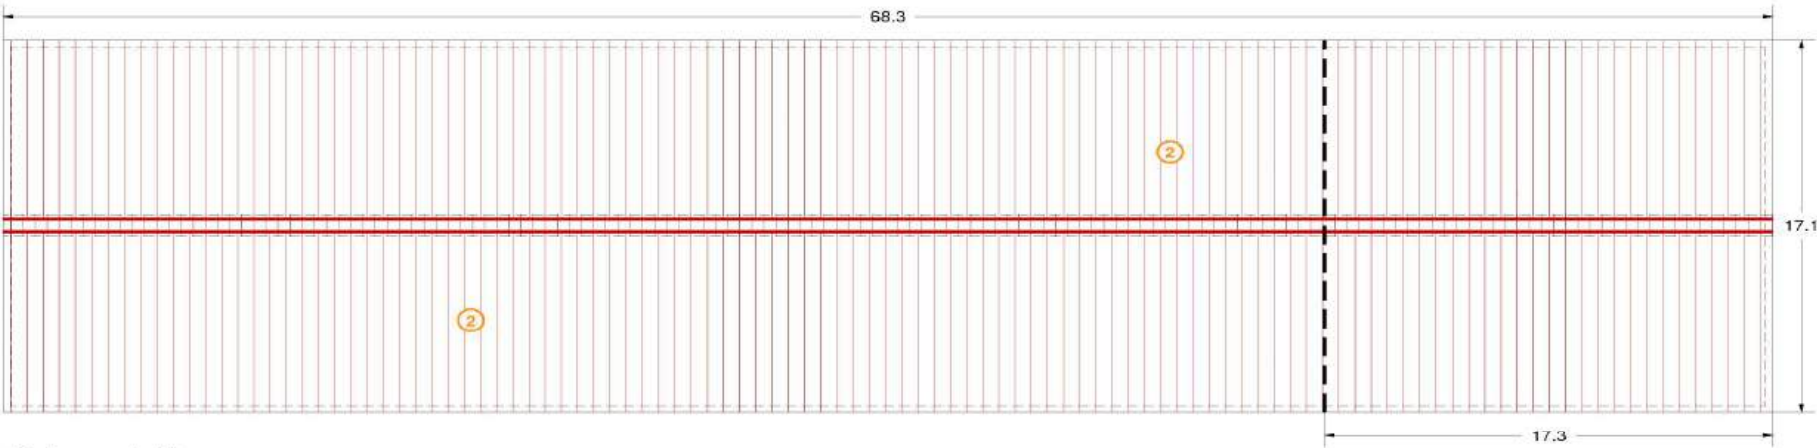

Dakoverzicht

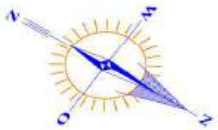

maten bij benadering

Legenda


①	= bronnnummer	✕	= uitgesloten bouw of constructiedeel
⊕ MM1	= monsterpunt met nummer		
ROOD	= asbesthoudend		
GRÖEN	= asbestvrij		

GRONDVITAAL BV
ASBESTINVENTARISATIE / BODEMONDERZOEK


Voorhuizenstraat 256
3881 SN Putten
tel. 0341 491323

Locatieadres:	Garderensweg 60, 3852 NK Ermelo	
Projectnummer:	AS24132	schaal: 1 : 400


Gebouw C

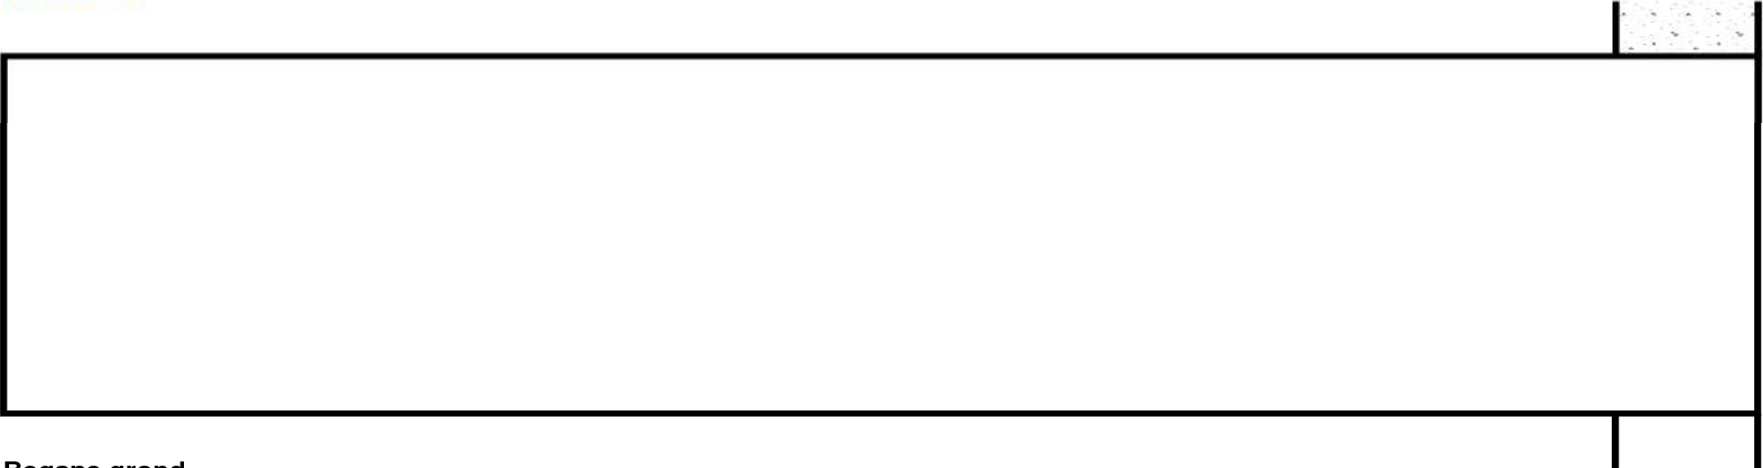

Begane grond

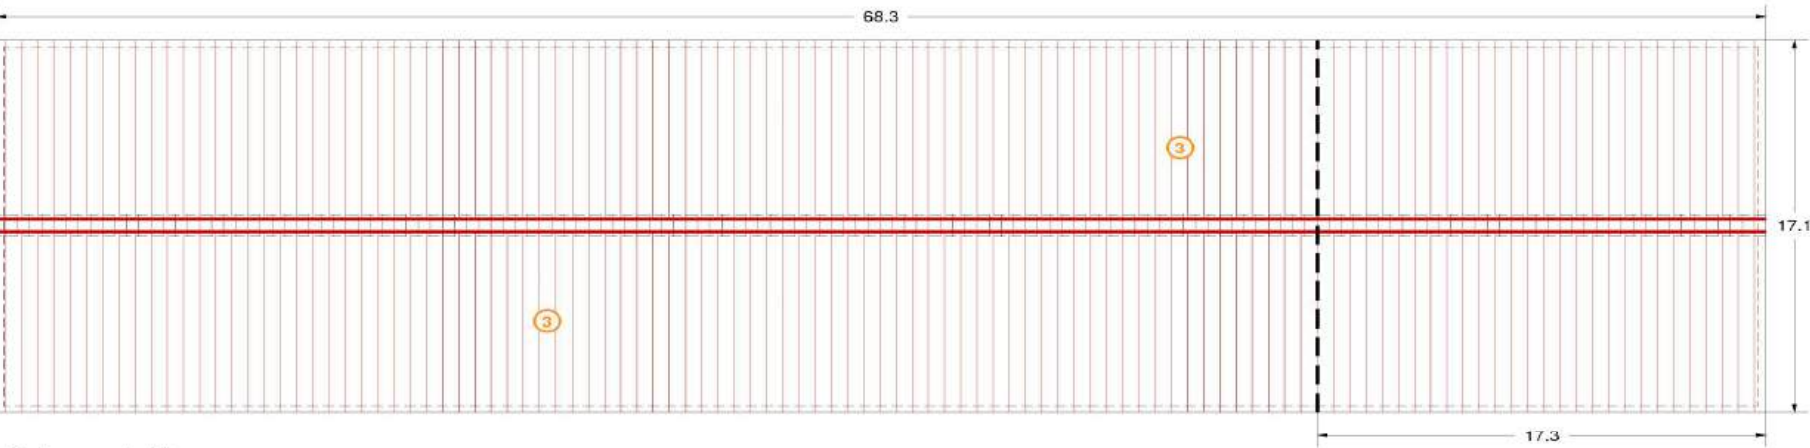

Dakoverzicht

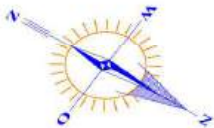

maten bij benadering

Legenda

①	= bronnnummer	X	= uitgesloten bouw of constructiedeel
MM1	= monsterpunt met nummer		
ROOD	= asbesthoudend		
GRÖEN	= asbestvrij		


GRONDVITAAL BV
ASBESTINVENTARISATIE / BODEMONDERZOEK

Voorhuizenstraat 256
3881 SN Putten
tel. 0341 491323

Locatieadres:	Garderensweg 60, 3852 NK Ermelo
Projectnummer:	AS24132
	schaal: 1 : 400

RAPPORTNUMMER: RAS24132_Asbest_V1

Gebouw D

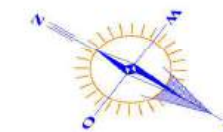

maten bij benadering

Legenda			
	= bronnummer		= uitgesloten bouw of constructiedeel
	= monsterpunt met nummer		= valt buiten asbestinventarisatie
ROOD	= asbesthoudend		
GROEN	= asbestvrij		
GRONDVITAAL BV ASBESTINVENTARISATIE / BODEMONDERZOEK			
Localiteadres:		Voorhuizenstraat 256 3881 SN Putten tel. 0341 491323	
Projectnummer:		AS24132	schaal: 1 : 400

