




- A: Nieuw te bouwen woningen.
- B: Nieuw te bouwen gezamenlijk bijgebouw.
- C: Nieuw te bouwen groepsaccommodatie.
- D: Te slopen bebouwing (oranje stippellijn).
- E: Grens gasleiding (gele stippellijn).
- F: Grens zonering hoogspanningskabel (roze stippellijn).
- G: Nieuw aan te leggen toegangsweg t.b.v. (C).
- H: Parkeervoorzieningen t.b.v. (C), minimaal 16 stuks.
- I: Parkeervoorziening levering en leiding t.b.v. (C).
- J: Parkeervoorziening t.b.v. (A en B), minimaal 16 stuks.
- K: Te behouden houtopstanden.
- L: Gezamenlijke binnentuin.
- M: Nieuw aan te planten houtopstand in de maat 80-100 (hoogte in centimeters) met de soorten: hazelaar, gele kornoelje, lijsterbes, berk en grove den. Totaal: 70 stuks op een oppervlakte van 150 m2. Aanplanten in gelijke verhouding.
- N: Nieuw te planten hagen, aanplanten in de maat 80-100 (hoogte in centimeters) met de soort: beuk of haagbeuk. Aanplanten in enkele rij met 5 stuks per m1. Totaal: 725 stuks op een lengte van 145 m1.
- O: Te behouden grove den, boom ten alle tijde tijdens voorgenomen werkzaamheden beschermen.
- P: Nieuw te planten beeldbepalende meerstammige grove den.
- Q: Te verplaatsen bomen en elders in plangebied herplanten. Bomen toevoegen aan (M) of terugbrengen in de groepen bestaande houtopstanden.
- R: Hoogtelijnen.
- S: Nieuw aan te leggen siertuin, soorten en inrichting n.t.b. Aan voorzijde haag aanplanten volgens (N).

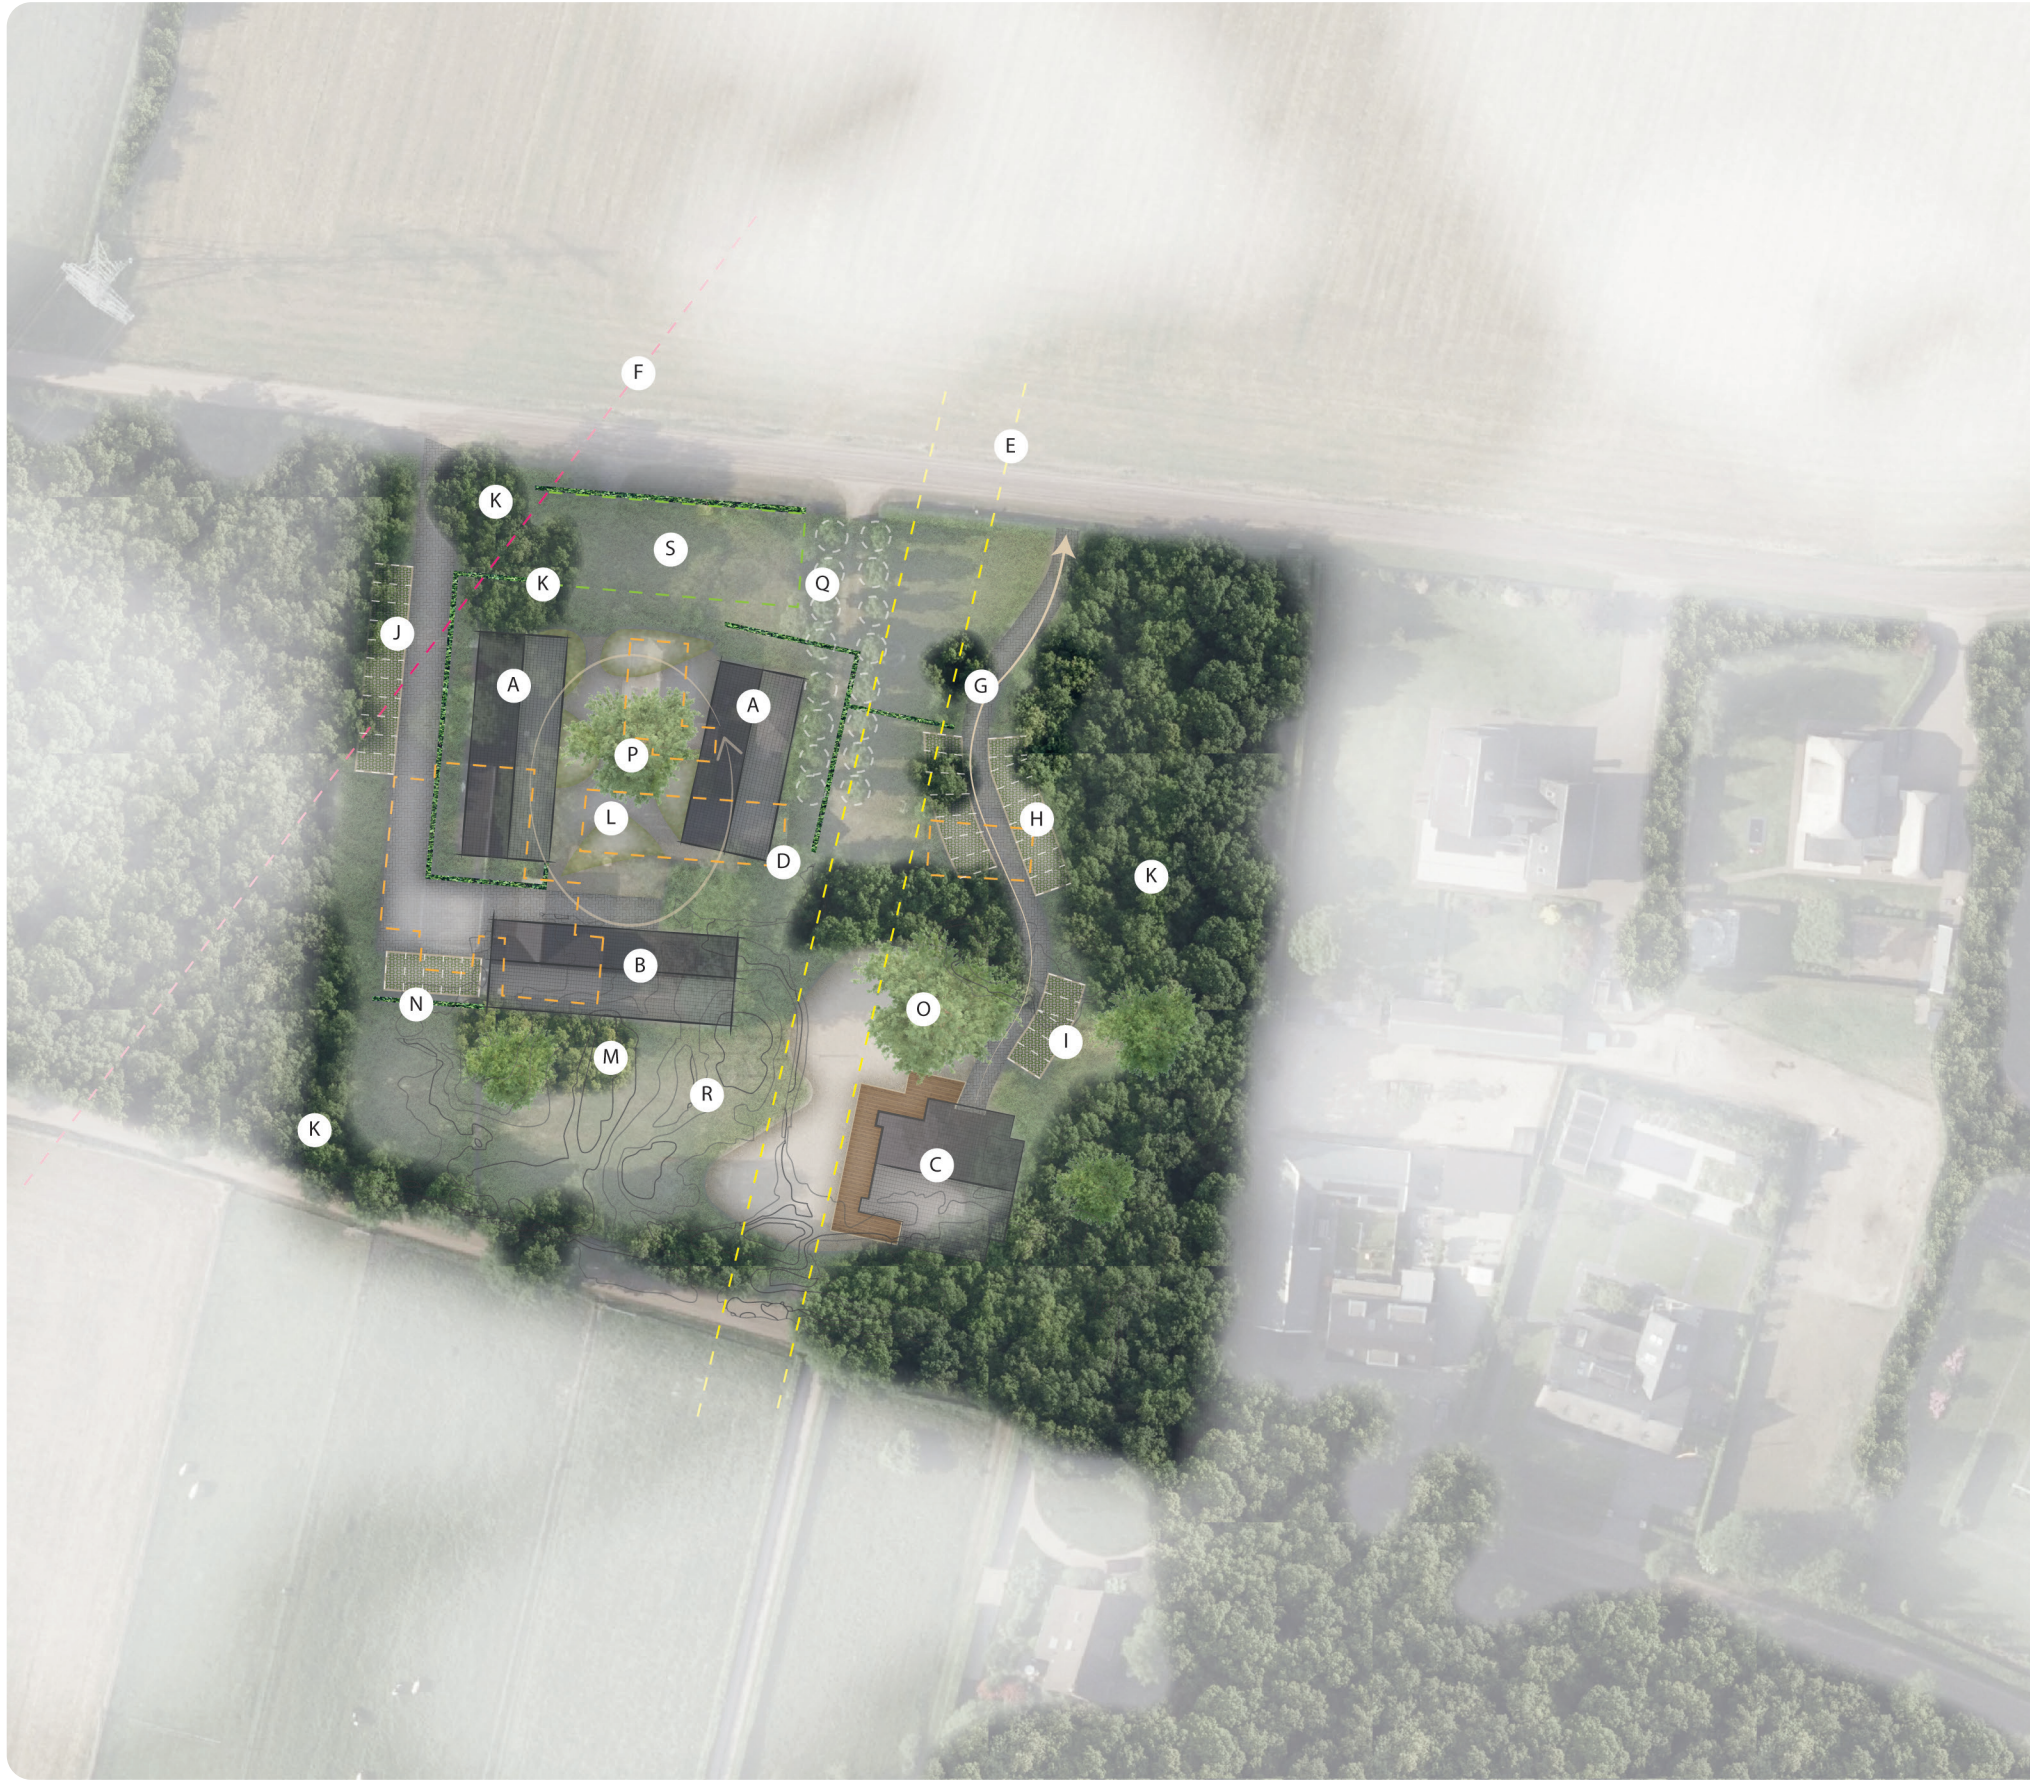

Fragment uit 1925 (bron: topotijdreis.nl)