

Reddyn B.V.

Locatiecode 3NJ8120, Postbus 50, 6920 AB Duiven

Gemeente Ermelo
afdeling Stedenbouw
de heer G.J. Janssen
Postbus 500
3850 AM ERMELO



ingekomen op
08 APR. 2014
Gemeente Ermelo

Bezoekadres

Groningensingel 1
6835 EA Arnhem

Postadres

Locatiecode 3NJ8120
Postbus 50
6920 AB Duiven
Telefoon 088 542 63 90

www.reddyn.com

Contactpersoon

W.A. Trilsbeek
Telefoon (088) 191 00 65
wim.trilsbeek@alliander.com

Datum

8 april 2014

Ons kenmerk

VB-Tr/G16014.002
RDDN-BRF-2014-074

Uw kenmerk

email d.d. 2-4-2014

Betreft

50kV-lijn Harderwijk-Nijkerk.
Nieuwbouw schuur Ermelo.

Geachte heer Janssen,

Wij hebben uw email met bovenvermeld kenmerk inclusief tekeningen ontvangen. Een en ander voor het verkrijgen van een Verklaring van geen bezwaar voor de bouw van een schuur aan de Harderwijkerweg 201a te Ermelo. Hierover kunnen wij u namens de netbeheerder Liander het volgende mededelen.

Omdat het plan geheel of gedeeltelijk binnen de zakelijk rechtstrook valt dient de situatie door ons te worden getoetst aan de Europese norm EN 50341 (bovengrondse hoogspanningslijnen). Uitgaande van de door u verstrekte tekeningen hebben wij geen bezwaar tegen dit plan dat is gelegen bij mast 8 van bovenvermelde hoogspanningslijn. De ontvangen tekeningen hebben wij voorzien van enkele lijngegevens en Liandon-nummer G160-28-46 blad 1 t/m 3.

Algemeen geldt binnen de zakelijk rechtstrook van 35.00 meter (17,50 meter aan weerszijde uit het hart van de hoogspanningslijn) het onderstaande.

- Alle werkzaamheden die het normale grondgebruik te boven gaan zijn onderworpen aan een schriftelijke toestemming van de netbeheerder.
- Indien blijkt dat voor de uitvoering van de werkzaamheden de hoogspanningslijn spanningsloos moet zijn kan het zijn dat de hoogspanningslijn niet spanningsloos gemaakt kan worden. Hiervoor kunnen wij noch de netbeheerder aansprakelijk worden gesteld.
- Kleine veranderingen van de maaiveldhoogte is beperkt mogelijk.
- Er is een hoogtebeperking voor bomen, openbare verlichtingsmasten, kunstwerken enzovoorts.
- Opslag van brandgevaarlijke stoffen/afval is niet toegestaan.
- Er kunnen problemen ontstaan met computerapparatuur.
- Het werken met kranen en/of machines is beperkt mogelijk.
- Voor de opslag van materiaal en het laden en lossen ervan gelden hoogtebeperkingen.

Tijdens de uitvoering van de werkzaamheden dient de verklaring van geen bezwaar inclusief tekening(en) op de werkplek aanwezig te zijn.

Datum

8 april 2014

Ons kenmerk

VB-Tr/G16014.002

Pagina

2 van 2

Voor de goede orde wijzen wij u op het feit dat het werken met kranen en/of machines onder en nabij de hoogspanningslijn beperkt mogelijk is. Wij verzoeken u dan ook minimaal 3 weken voor aanvang van de werkzaamheden contact met ons op te nemen zodat in een overleg de te nemen veiligheidsmaatregelen besproken kunnen worden. Contactpersoon hiervoor is de heer F. Koenders, bereikbaar onder telefoonnummer 06 21 88 02 91.


Wij gaan er vanuit u hiermede voldoende te hebben geïnformeerd.


Met vriendelijke groet,



J.R. Meijers
manager Verbindingen

Bijlage(n): tekening G160-28-46 blad 1 t/m 3

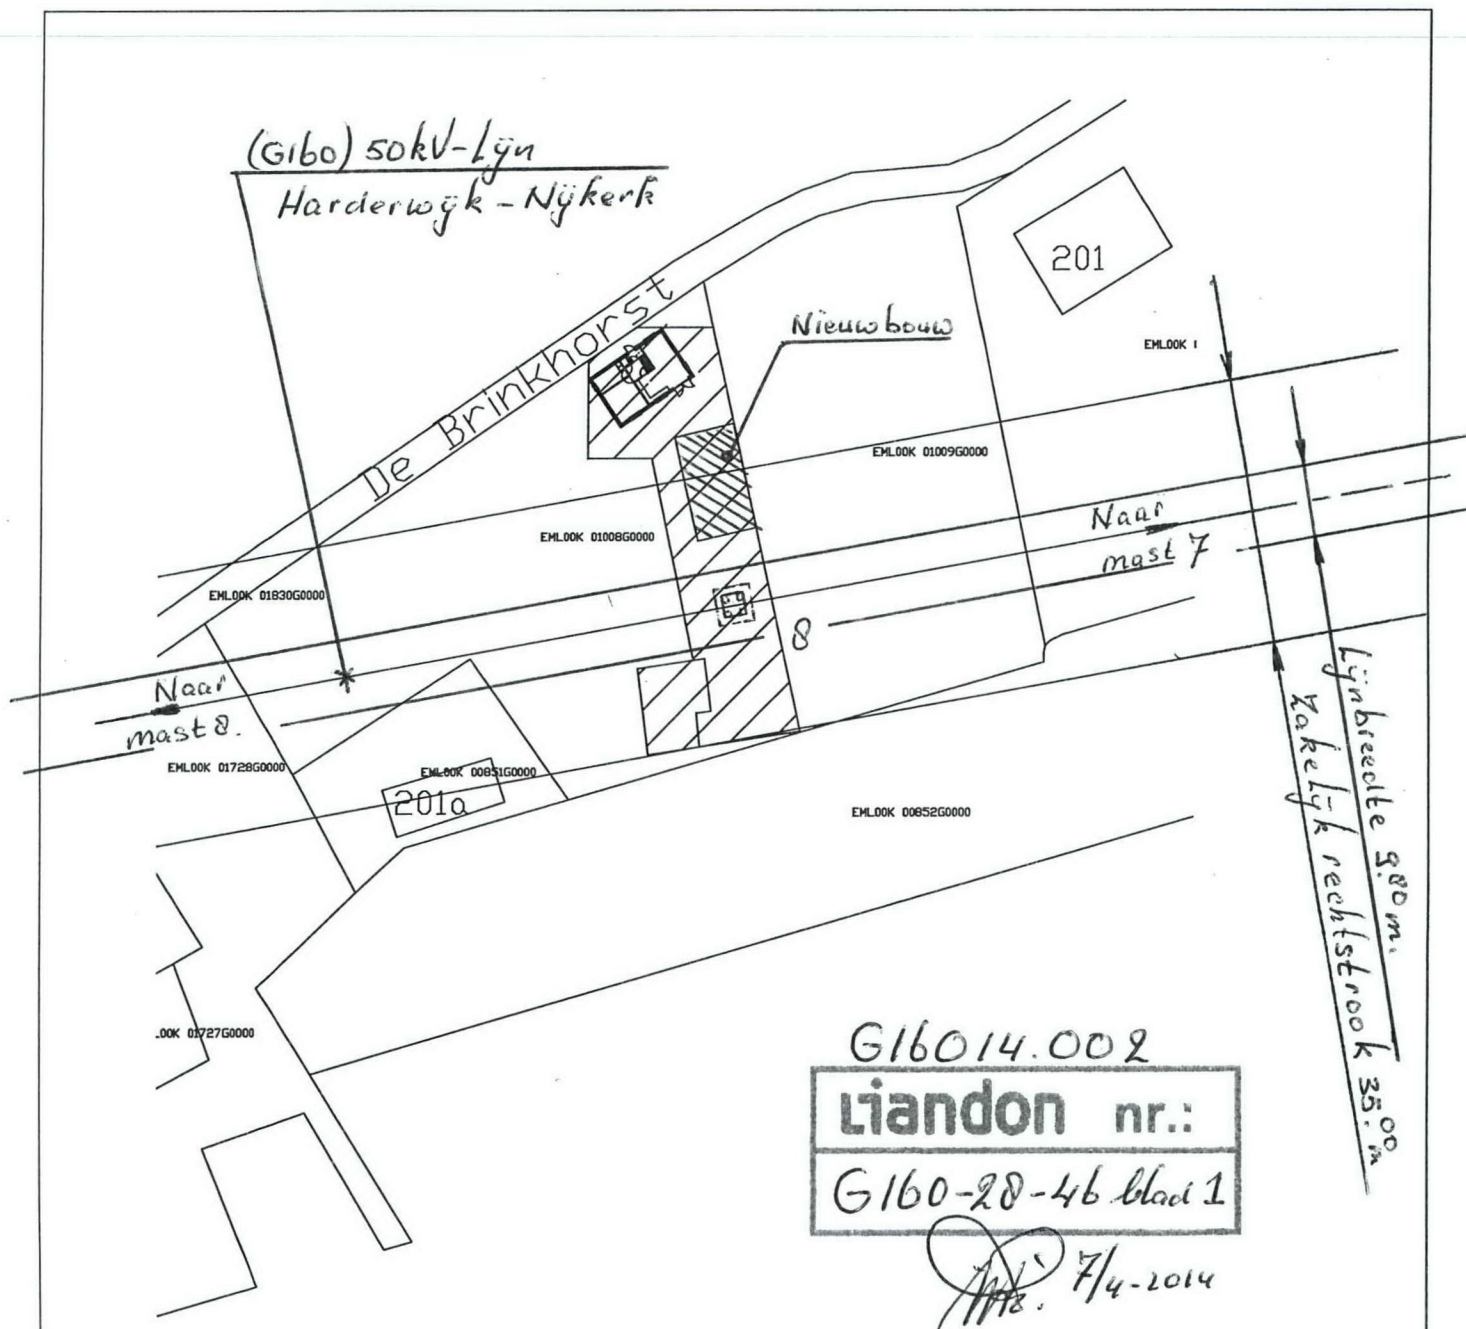

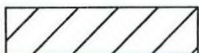 = Woonbestemming

Werknr.: 2013-013	Blad 3 Situatieschets	
Opdrachtgever: Dhr. Timmer Harderwijkerweg 201a 3852 AC Ermelo	Betreft: Situering van de twee nieuwe gebouwen, en het gedeelte "wonen"	
		Datum: 31-12-2013
		Gewijzigd:
		Papierformaat: A1
		Schaal: 1:100
Tel.: 06 50 23 41 81 BTW. nr.: 1286.82.334.B01 Flessenbergerweg 14-1, 8191 LJ Wapenveld E-mail: richard@hendriksebouw.nl KvK. nr.: 05085757		Rabobank rekening: 1342.43.838

Nieuwe woning

Nieuwe schuur

17,5m

Bestaande schuur

Te slopen gebouw

De Brinkhorst

201

ENL

ENL00K 0100900000

ENL00K 0030000000

ENL00K 0183000000

ENL00K 0072000000

ENL00K 0000000000

201

ENL00K 0085200000

(Gibo) 50kV-Lijn
Harderwijk-Nijkerk


G16014.002

Liandon nr.:


G160-28-46 blad 2

7/4-2014

OK 0072700000

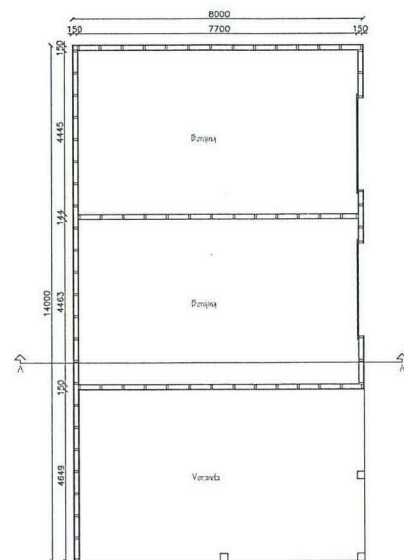


Begane grond

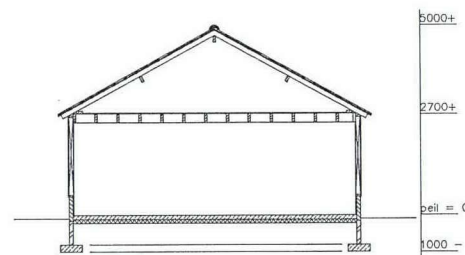

Doorsnede A - A




Zuidgevel

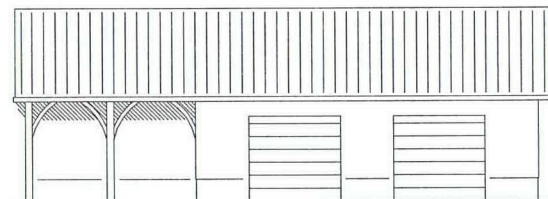

Oostgevel



Noordgevel

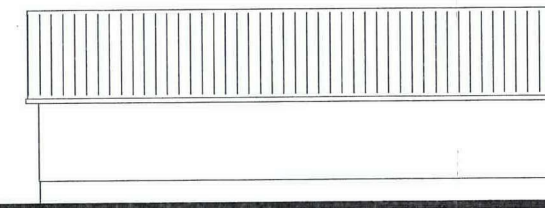

Westgevel

G160 14.002
Liandon nr.:
 G160-28-46 Blad 3
 7/4-2014

Werknr.: 2013-013	Blad 2 Nieuwe situatie
Opdrachtgever: Dhr. Timmer Harderwijkseweg 201a 3852 AC Ermelo	Betreft: Nieuwbouw Schuur aan de Harderwijkseweg te Ermelo
HENDRIKSE Bouw Tel: 06 50 23 41 81 BTIV nr: 1236-82.334.B01 Flessebergweg 14-1, 6191 LJ Wapenveld E-mail: richard@hendriksebouw.nl KvK nr: 09085757	Datum: 31-12-2013
	Gewijzigd:
	Papierformaat: A1
	Schaal: 1:100