

**Bestemmingsplan Bijzondere begraaf-
plaatsen Gemeente Geldermalsen**



BügelHajema
Plek voor ideeën

Bestemmingsplan Bijzondere begraafplaatsen Gemeente Geldermalsen

Inhoud


Toelichting en bijlagen

Regels

Verbeelding

29 mei 2012

Projectnummer 108.00.05.00.00

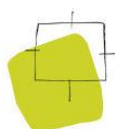

Ideeën voor een plek

Toelichting

Inhoudsopgave

1	Inleiding	7
1.1	Doel van dit bestemmingsplan	7
1.2	Aanleiding tot het bestemmingsplan	7
2	Wettelijk en gemeentelijk beleidskader	9
2.1	Wettelijk kader	9
2.2	Gemeentelijk beleidskader	10
3	Milieu- en overige aspecten	13
3.1	Archeologie, flora en fauna en bodem	13
3.2	Water	16
3.3	Externe veiligheid, geluid en luchtkwaliteit	17
4	Juridische toelichting	19
4.1	Inleiding	19
4.2	Bestemmingen	19
5	Economische uitvoerbaarheid	21
5.1	Grondexploitatiewet	21
5.2	Conclusie	21
6	Vooroverleg en inspraak	23
6.1	Inleiding	23
6.2	Resultaten vooroverleg	23
6.3	Vaststelling gemeenteraad	23

Bijlagen

Inleiding



1.1

Doel van dit bestemmingsplan

Dit bestemmingsplan van gemeente Geldermalsen regelt de planologische inpassing van twee bijzondere begraafplaatsen op respectievelijk landgoed Mariënwaerdt bij Beesd en landgoed Noordenhoek bij Deil. Het betreft particuliere begraafplaatsen ten behoeve van het begraven op eigen grond.

1.2

Aanleiding tot het bestemmingsplan

Naar aanleiding van een verzoek om een bijzondere begraafplaats te mogen aanleggen op landgoed Mariënwaerdt heeft de gemeente een beleidskader vastgesteld. Begraven op eigen grond is mogelijk op basis van de Wet op de lijkbezorging, mits aan een aantal (technische) voorwaarden wordt voldaan.

Inmiddels is ook voor landgoed Noordenhoek de aanleg van een dergelijke begraafplaats aan de orde. Voor het inrichten van de beide begraafplaatsen is een herziening van het geldende bestemmingsplan noodzakelijk.

De begraafplaats op landgoed Mariënwaerdt betreft een locatie aan de Notendijk. De begraafplaats op landgoed Noordenhoek wordt gerealiseerd langs de Appeldijk, ten noorden van de Krooiweg.

W e t t e l i j k e n g e m e e n t e l i j k b e l e i d s k a d e r



2.1

Wettelijk kader

De Wet op de lijkbezorging kent gemeentelijke en bijzondere begraafplaatsen. Behoudens ontheffing van gedeputeerde staten moet iedere gemeente voor zichzelf, of met andere gemeenten samen, tenminste één gemeentelijke begraafplaats hebben.

Een bijzondere begraafplaats kan volgens de wet worden aangelegd en in stand worden gehouden door een kerkgenootschap dan wel door een privaatrechtelijke rechtspersoon of door een natuurlijk persoon. Voor het aanleggen of uitbreiden van een bijzondere begraafplaats wordt slechts de grond gebruikt die daartoe door de gemeenteraad is aangewezen (artikel 40 Wet op de lijkbezorging). Die aanwijzing vindt plaats in dit bestemmingsplan.

Burgemeester en wethouders kunnen volgens het tweede lid van artikel 40 maatregelen voorschrijven die nodig zijn om de grond geschikt te maken als begraafplaats. Daarnaast bepaalt artikel 41 van de Wet op de lijkbezorging dat de toestemming van het college van burgemeester en wethouders nodig is voor de feitelijke ingebruikneming van (delen van) een reeds door de raad aangewezen begraafplaats. Een dergelijk verzoek kan overigens uitsluitend worden geweigerd indien niet voldaan kan worden aan de geldende wettelijke voorschriften, waarbij vooral moet worden gedacht aan het bepaalde in de Wet op de lijkbezorging en het Besluit op de lijkbezorging.

Een kerkgenootschap kan op basis van de Wet op de lijkbezorging bepaalde aanspraken geldend maken op het hebben van een begraafplaats. Voor privaatrechtelijke rechtspersonen en particulieren geldt dat niet. Zij kunnen wel een verzoek indienen om medewerking aan de aanwijzing van gronden als bijzondere begraafplaats, maar de wet geeft hun geen absoluut recht daarop.

De normen voor het aanleggen van een begraafplaats zijn van toepassing op alle begraafplaatsen, ongeacht de grootte. Ook voor een kleine particuliere begraafplaats gelden de regels over bijvoorbeeld opgraving en ruiming.

2.2

Gemeentelijk beleidskader

De inspectierichtlijn Wet op de lijkbezorging is in wezen de vertaling van de Wet op de lijkbezorging in technische aspecten met betrekking tot een begraafplaats. Deze inspectierichtlijn is zeer eenduidig in haar strekking om terughoudend te zijn met het toestaan van de aanleg van bijzondere begraafplaatsen op eigen grond. Niet alleen ruimtelijke afwegingen spelen daarbij een rol, maar ook inrichtingseisen die noodzakelijk zijn vanuit hygienisch en psychosociaal oogpunt. Met dat laatste wordt bedoeld op de bescherming van bewoners van naburige percelen. Het algemeen belang zal hier nadrukkelijk moeten worden afgewogen tegen het belang van de aanvrager. Daarbij speelt tevens dat er op de gemeentelijke begraafplaatsen in Geldermalsen voldoende aanbod van begraafmogelijkheden is. Voor gemeente Geldermalsen is er geen reden om af te wijken van de inspectierichtlijn. Alleen in zeer uitzonderlijke situaties wordt medewerking verleend. In de gemeentelijke beleidsregel is vastgelegd wat de raad onder een zeer uitzonderlijke situatie verstaat.

Op een aanvraag tot het inrichten van een bijzondere begraafplaats op eigen grond wordt altijd door de raad beslist. De raad kan de in de aanvraag beschreven gronden, aanwijzen als bijzondere begraafplaats. De raad doet dit alleen als aan onderstaande randvoorwaarden wordt voldaan:

- de begraafplaats is een onderdeel van een landgoed in de zin van de Natuurschoonwet. Het landgoed dient minimaal 20 ha groot te zijn.
Op basis van de Natuurschoonwet kan een stuk grond al een landgoed zijn als het 5 ha groot is. Gezien de fysieke impact van een begraafplaats met tien grafruimtes, is een bepaalde robuustheid van het landgoed een must. De begraafplaats mag niet een ruimtelijk te bepalende rol vervullen op het landgoed. Daarom is gekozen voor een landgoed van minimaal 20 ha groot;
- de aanvrager is eigenaar van het landgoed (of gemachtigd namens de eigenaar dergelijke aanvragen te doen) en er rust geen zakelijk recht op de grond waar de begraafplaats gewenst is.
De grond dient vrij te zijn van alle rechten om het mogelijk te maken dat een ononderbroken gebruik van de grond als begraafplaats gewaarborgd is zonder dat een andere partij aanspraak kan maken op die grond;
- de aanvrager heeft een aantoonbare historische en emotionele binding met het landgoed.
Dit betekent in ieder geval dat de aanvrager minimaal 20 jaar woonachtig dient te zijn geweest op het landgoed;
- de begraafplaats biedt plaats aan maximaal tien grafruimten. Een grafruimte mag plaats bieden aan maximaal twee stoffelijke overschotten;
- de grafruimte ligt niet binnen de bebouwde kom als bedoeld in artikel 20 van de Wegenverkeerswet;

- de locatie van de bijzondere begraafplaats ligt niet in een grondwaterbeschermingsgebied;
- de locatie van de bijzondere begraafplaats ligt niet in een gebied waarvan het aannemelijk is dat een herziening van de huidige bestemming of gebruikswijziging op termijn zal optreden waardoor de grond blijvend ongeschikt wordt voor het gebruik als begraafplaats;
- de afstand van enig graf op de bijzondere begraafplaats tot de openbare weg, erfgrans met derden, woning, gebouw met woonbestemming of een als woonruimte in gebruik zijnde gebouw bedraagt hemelsbreed minimaal 20 m.

Als aan bovenstaande eisen is voldaan, dan wijst de raad de aangevraagde grond aan als bijzondere begraafplaats. De Wet op de lijkbezorging geeft aan burgemeester en wethouders de bevoegdheid om maatregelen voor te schrijven om de grond geschikt te maken als begraafplaats. Die maatregelen vloeien voort uit de wet, het Besluit op de lijkbezorging, maar ook uit de inspectierichtlijn die gehanteerd wordt door burgemeester en wethouders. Daarnaast worden de volgende maatregelen voorgeschreven:

- De locatie dient voor het zicht vanaf een openbare weg of openbaar toegankelijk perceel visueel afgeschermd te worden met behulp van een natuurlijke fysieke afscheiding met een hoogte van minimaal 1,80 m die inpasbaar is in het landschap.
- Binnen het terrein mogen geen kabels, leidingen of andere nutsvoorzieningen aanwezig zijn binnen een straal van 20 m rondom de gewenste plek ter inrichting van één of meerdere graven. Indien nutsvoorzieningen aanwezig zijn kunnen deze in verband met de grafrust niet hersteld, vervangen of verwijderd worden. De aanvrager moet op eigen kosten zorgdragen voor het verleggen of verwijderen van deze nutsvoorzieningen.

Milieu - en overige aspecten

3

3.1

Archeologie, flora en fauna en bodem

Gelet op de ligging van de beide locaties en de kleinschaligheid van de voorgenomen ingreep zijn vooronderzoeken ten aanzien van de aspecten archeologie, flora en fauna en bodem niet noodzakelijk te achten. Voor locatie Noorderhoek geldt echter wel dat aangetoond dient te worden dat de ontwikkeling niet leidt tot een significante aantasting van de natuurwaarden. De begraafplaats is namelijk gelegen binnen de EHS-verweving en het waardevol landschap.

Voor wat betreft de EHS dient te worden aangetoond dat de bestaande natuurwaarden niet significant worden aangetast door het initiatief en dat het initiatief bijdraagt aan de natuurdoelen (ja, mits). Voor wat betreft waardevol landschap dient te worden aangetoond dat de kernkwaliteiten worden versterkt. In deze paragraaf wordt nader ingegaan op de natuur- en landschapswaarden op en rond de (geplande) begraafplaats van landgoed Noordenhoek. Daarnaast wordt een inschatting gegeven van de effecten als gevolg van aanleg (tijdelijk effect) en gebruik (permanent effect) van de begraafplaats.¹

Situering begraafplaats

De begraafplaats wordt gerealiseerd aan de westzijde van de Appeldijk, ten noorden van de Krooiweg. De begraafplaats ligt binnen de contouren van landgoed Noordenhoek, op enige afstand van bebouwing. De locatie sluit direct aan op de teen van de Appeldijk en wordt aan de westzijde begrensd door 'het laantje'. Zowel het laantje als dit gedeelte van de Appeldijk zijn niet voor het publiek opengesteld. De locatie heeft een oppervlakte van maximaal 150 m².

Ecologisch - landschappelijke situering

De oppervlakte van Landgoed Noordenhoek bestaat van oudsher ongeveer 60 ha. De begraafplaats ligt aan de rand van een perceel opgaand loofbos van ongeveer 5 ha. Dit bos wordt gekenmerkt door een boomlaag van gewone es, zomereik en in mindere mate beuk en een open struiklaag waarin ribes, hazelaar en gewone vlier kenmerkend zijn. Stikstofminnende soorten als grote brandnetel, geel nagelkruid, kleefkruid en hondsdrif bepalen het aspect van

¹ Rapport Landgoed Noordenhoek, Natuur- en landschapswaarden begraafplaats en omgeving, inclusief inschatting effecten, rapportnummer 2011/0049/01.

de ondergroei. De PNV op deze locatie is Essen-lepenbos; de kenmerkende eindvegetatie op rivierklei die nooit of slechts nu en dan wordt overstroomd. Het bos is - nadrukkelijk in samenhang met de overige opgaande beplantingen op het landgoed - vooral van betekenis voor kleine zoogdieren, vleermuizen en parklandschapvogels waaronder relatief veel holenbroeders. In het bos ligt een ondiepe poel (een in onbruik geraakte historische visvijver). Het landgoed bestaat overigens grotendeels uit extensief beweide graslanden omgeven door eeuwenoude meidoornscheerhagen (binnendijks) en knotwilgenrijen (buitendijks). Het landgoed wordt doorsneden door de Appeldijk met aan de voet daarvan zeer oude knotwilgen en een fruitopstand met 50 tot 100 jaar oude appel- en perenbomen.

Natuurwaarden begraafplaats en directe omgeving

De locatie ligt op het oorspronkelijke maaiveldniveau (ca 3,55 m +NAP). De bodem bestaat uit zavel met een homogeen profiel (ooivaaggronden). Het grondwater ligt relatief diep (grondwatertrap VII). Als gevolg van rivierprocessen, dijk aanleg en aanpassingen ten behoeve van landbouwkundig gebruik door de eeuwen heen is het bodemprofiel op deze locatie geregeld verstoord.

Sterk grondgebonden zoogdieren met hoge dichtheden en kleine territoria die verwacht worden (ook op de locatie zelf) zijn vooral aardmuis en rosse woelmuis. Het nest van de aardmuis bevindt zich meestal bovengronds onder dekking van droge vegetatie (zoals een graspol) of hout. Van hieruit lopen in de strooisellaag en lage vegetatie goed verborgen bovengrondse en oppervlakkige ondergrondse gangen. De rosse woelmuis maakt zijn nest in een hol onder de grond. Dit nest heeft een duidelijke ingang en vanuit het nest loopt een systeem van gangen. Meestal ligt dit nest onder boomwortels of omgevallen bomen. Overige zoogdieren op en rond de locatie zijn niet specifiek bodemafhankelijk of hebben grote territoria. Voorbeelden zijn egel, bunzing en ree. Het kleinschalige landschap rond de Linge is rijk aan vleermuizen. Kenmerkend voor de Noordenhoek zijn gewone dwergvleermuis, ruige dwergvleermuis, rosse vleermuis, laatvlieger en watervleermuis. Koloniebomen zijn niet bekend.

Wat betreft broedvogels: bodembroeders komen in dit ecosysteem niet of nauwelijks voor. Een uitzondering is de roodborst die in dichte bodemvegetatie een nest maakt. De meeste soorten zijn holenbroeders of struikbroeders.

Kenmerkend zijn grote bonte specht, groene specht, boomklever, zanglijster en vink. In het naastgelegen bosperceel (aan de oostzijde van de dijk, buitendijks gelegen) ligt de bovengenoemde in onbruik geraakte visvijver. Door achterstallig onderhoud is deze poel ongeschikt voor amfibieën, omdat deze zuurstofloos is door bladrot en volledig in de schaduw ligt. De directe omgeving van dit water zou bij goed onderhoud geschikt zijn als landbiotoop, waar overwintert wordt door amfibieën. Het betreft dan algemene soorten (bruine kikker, gewone pad en mogelijk de kleine watersalamander).

De werkzaamheden

In een smalle strook langs het Laantje, aan de voet van de Appeldijk komen maximaal 10 begraafplaatsen. Het betreft een nagenoeg open plek in het bos, waar geen opgaand hout voor gekapt hoeven te worden.

Vorbereidende werkzaamheden zijn dan ook niet noodzakelijk. Naar verwachting wordt vervolgens zeer verspreid over een periode van 20-100 jaar grond uitgegraven voor elke moment dat er een begrafenis zal plaatsvinden. Een graf wordt uitgegraven tot 2,2 m + NAP. De uitgegraven grond wordt vervolgens in zijn geheel gebruikt om de graven af te dekken. Op ieder graf komt een eenvoudige steen. De plaatselijke vegetatie, die deels bestaat uit klimop, blijft behouden.

De effecten (tijdelijk / permanent)

Naar verwachting zal binnen een periode van 100 jaar 10 maal 2,5 m³ grond uitgegraven en weer teruggebracht worden. Totaal betekent dat een bodemverstoring en vegetatievernietiging van ca. 20 m². Zowel in de bodem als de vegetatie herstelt zich vervolgens een nieuw evenwicht. Bestaande bomen en struiken blijven behouden. De graven liggen buiten de wortelzone van omringende bomen.

Het tijdelijk effect bestaat verder uit verstoring door het uitgraven zelf (geluid, trilling kleine graafmachine) en uit het verwijderen en afdekken van de vegetatie. Deze verstoring zal diersoorten in de directe omgeving kortstondig beïnvloeden. Er worden geen bodembroedende broedvogels verwacht, uitgezonderd de algemene roodborst. De Zorgplicht dient bij een broedgeval in acht genomen te worden. Mogelijk zijn in de bodemvegetatie of ondiepe bodemlaag aardmuizen of rosse woelmuizen aanwezig. Ook dan geldt de Zorgplicht. Indien van toepassing kan dit goed worden gemitigeerd. Vleermuizen zullen geen nadelig effect ondervinden.

Het permanente effect is gering van aard en zeer gering van omvang en bestaat uit een blijvende wijziging van het bodemprofiel en een lichte ophoging van het maaiveld. Kanttekening hierbij is dat het bodemprofiel vrijwel zeker niet meer oorspronkelijk is (d.w.z. ten tijde van de geogenese). De toevoeging van steen biedt op termijn vestigingskansen voor flora (mossen, varens) en biedt schuilmogelijkheden voor amfibieën (winterbiotoop) en muizen/spitsmuizen.

Conclusie

Door de aanleg en het gebruik van de begraafplaats kan met zekerheid worden gesteld dat bestaande natuurwaarden niet significant worden aangetast. Bomen worden niet verwijderd of beschadigd. De locatie kent geen beschermde plantensoorten. Gezien de schaal van de ingreep wordt een indirect effect op floristische waarden (bv via grondwater) en de eventueel aanwezige beschermde soorten in de omgeving uitgesloten. De flora op en rond de locatie is nitrofiel en niet-grondwatergebonden. Voorts heeft de ingreep geen aantoonbaar negatief significant effect op de instandhouding van beschermde diersoorten waarvan het leefgebied (geheel dan wel gedeeltelijk) overlapt met de locatie. Verwacht wordt op termijn enig positief effect.

De toevoeging van een dergelijk cultuurelement past binnen de kwaliteit van een landgoed en is te beschouwen als een verrijking van de landschappelijk kwaliteit. De historie van het landgoed en zijn bewoners krijgt een extra dimensie. De kernkwaliteiten van het landschap worden niet aangetast, gezien de uiterst beperkte omvang.


3.2

Water

Waterkwantiteit en waterkwaliteit

Voor beide begraafplaatsen geldt dat de aanleg niet mag leiden tot een negatieve invloed op de waterhuishouding. Zo is onder meer bepaald dat een begraafplaats niet gelegen mag zijn in een grondwaterbeschermingsgebied. Beide begraafplaatsen voldoen aan die vereiste. Verder zullen de begraafplaatsen wat betreft inrichting en gebruik moeten voldoen aan de wettelijke bepalingen zoals opgenomen in de Wet op de lijkbezorging, het Besluit op de lijkbezorging en aan de bepalingen uit de Inspectierichtlijn Lijkbezorging. De gemeente is door de Wet op de lijkbezorging bevoegd maatregelen voor te schrijven om de grond geschikt te maken als begraafplaats. Zo dient het graf minimaal 30 cm boven de gemiddelde hoogste grondwaterstand te liggen. Op beide locaties zal aan die vereiste kunnen worden voldaan zodat onderbemaling niet nodig zal zijn. Er hoeft dus geen drainagewater naar een waterlichaam (sloot) of het riool afgevoerd te worden. Overigens zal op begraafplaats van Mariënwaerd waarschijnlijk een grafkelder komen. Op Noordenhoek zal mede in verband met de ligging nabij de dijk niet boven elkaar worden begraven. Dit laatste zal door het waterschap via een ontheffing worden vastgelegd.

Appeldijk / Noordenhoek

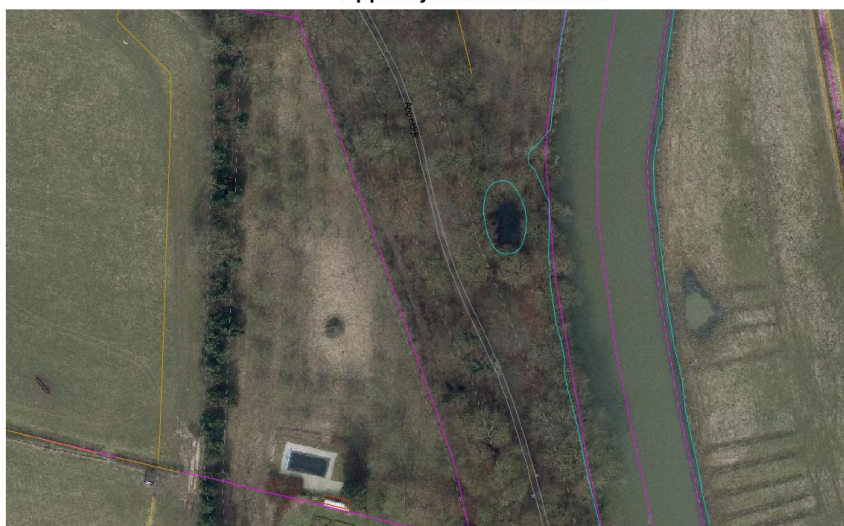

Schaal 1:1000

Nabijheid waterkering

Voor de begraafplaats op Noordenhoek geldt als bijzonderheid nog dat deze is gelegen nabij een waterkerende dijk langs de Linge. Mede naar aanleiding van het vooroverleg met het waterschap is de definitieve ligging van de begraafplaats iets in noordelijke richting verschoven waardoor deze ook als geheel buiten de kernzone van de dijk is komen te liggen. Als uitzondering op het beleid, maar onder strikte regels, mag de begraafplaats en de daarbij horende werken daarentegen wel binnen het leggerprofiel (beschermingszone) liggen. Hiervoor zal dan nog wel een ontheffing door het waterschap verleend dienen te worden. Hiervoor heeft al overleg plaatsgevonden tussen de beheerder van het landgoed en het waterschap. De benodigde ontheffing betreft niet alleen het (be)graven maar ook het eventueel aanleggen van bijvoorbeeld een afscheiding rondom de begraafplaats. Dit laatste mag volgens het bestemmingsplan niet hoger zijn dan 1 meter. Dit is dus lager dan de 1,80 meter die in het gemeentelijke beleidskader wordt genoemd. De begraafplaats op Noordenhoek maar ook op Mariënwaerdt liggen dermate afgezonderd dat een hoge fysieke afscheiding niet direct nodig lijkt. Eventueel kan aanvullend met hogere beplanting worden gewerkt.

3.3

Externe veiligheid, geluid en luchtkwaliteit

Gelet op de beoogde functie van begraafplaats voor de betrokken gronden zijn de aspecten externe veiligheid, geluid en luchtkwaliteit niet aan de orde.

Juridische toelichting

4

4.1

Inleiding

Dit bestemmingsplan maakt de aanleg van twee bijzondere begraafplaatsen planologisch mogelijk.

Het bestemmingsplan is opgesteld onder het regime van de Wet ruimtelijke ordening (Wro) en het Besluit ruimtelijke ordening (Bro). Daarnaast is de Standaard Vergelijkbare BestemmingsPlannen (SVBP2008) gehanteerd.

4.2

Bestemmingen

Aan de op beide locaties aanwezige gronden is een bestemming 'Maatschappelijk - Bijzondere begraafplaats' (artikel 3) toegekend. Op de begraafplaats bij de Appeldijk is ook nog de dubbelbestemming 'Waterstaat - Waterkering' gelegd (Artikel 4).

In de planregels is bepaald dat op deze gronden een bijzondere begraafplaats is toegestaan ten behoeve van het landgoed waarop zij zijn gelegen. De omvang van de bestemmingsvlakken is 20x20 m, waarvan maximaal 150 m² mag worden gebruikt ten behoeve van grafruimten. Bouwwerken, geen gebouwen zijnde, zijn toegestaan tot een hoogte van maximaal 1,5 m. Gebouwen mogen niet worden gebouwd.

Algemeen

Overigens bevat het bestemmingsplan een aantal standaardartikelen, zoals:

- artikel 1 Begrippen, hierin worden de gebruikte begrippen van het bestemmingsplan uitgelegd;
- artikel 2 Wijze van meten, dit artikel behelst de wijze van meten voor bouwwerken;
- artikel 5 Anti-dubbelbepaling, regelt dat gronden niet dubbel kunnen worden beoordeeld;
- artikel 6 Overgangsrecht, hierin is het standaard overgangsrecht voor bouwwerken en gebruik uit het Besluit ruimtelijke ordening opgenomen;
- artikel 7 Slotregel, in dit artikel is de wijze van aanhalen van het bestemmingsplan geregeld.

Economische uitvoerbaarheid



5.1

Grondexploitatiewet

Op 1 juli 2008 is de Wro inwerking getreden met daarin opgenomen een afdeling omtrent grondexploitatie, afdeling 6.4. Het doel van deze afdeling is om de mogelijkheden voor gemeentebesturen om kosten te verhalen, eisen te stellen aan de inrichting, de kwaliteit of de realisatie van bouwlocaties te verbeteren. Dit brengt met zich mee dat de gemeente bij de vaststelling van het bestemmingsplan, een wijziging als bedoeld in artikel 3.6 lid 1 Wro, een projectbesluit of een beheersverordening kosten moet verhalen. Deze verplichting is vastgelegd in artikel 6.12 Wro.

In artikel 6.12 Wro is bepaald dat een exploitatieplan vastgesteld dient te worden voor gronden waarvoor men voornemens is een bouwplan op te stellen. In artikel 6.2.1 Besluit ruimtelijke ordening (hierna: Bro) is het bouwplan gedefinieerd.

In het onderhavige bestemmingsplan is geen bouwplan voorzien als bedoeld in artikel 6.2.1 Bro. Het opstellen van een exploitatieplan is derhalve niet aan de orde.

De uitvoering van het plan komt voorts geheel voor rekening van de aanvragers.

5.2

Conclusie

Het plan is economisch uitvoerbaar te achten.

V o o r o v e r l e g e n i n s p r a a k



6.1

Inleiding

Het voorontwerpbestemmingsplan “Bijzondere begraafplaatsen” is in het kader van het vooroverleg aan instanties toegezonden. Van de provincie en het waterschap is een reactie ontvangen. Er is door de beperkte reikwijdte van het bestemmingsplan geen inspraak gehouden.

6.2

Resultaten vooroverleg

Beide reacties uit het vooroverleg hebben geleid tot aanpassingen in de regels, op de verbeelding en in de toelichting.

De provincie heeft verzocht aan te tonen dat de locatie Noordenhoek (gelegen in EHS-verweving) niet leidt tot een significante aantasting van de natuurwaarden. Uit het natuuronderzoek blijkt hiervan geen sprake te zijn. De resultaten van het onderzoek zijn in de toelichting verwerkt.

De reactie van het waterschap heeft er toe geleid dat de begraafplaats iets noordelijker is gelegd, omdat een begraafplaats in de kernzone niet is toegestaan. Voorts heeft de reactie geleid tot enkele aanpassingen in de regels (het betreft hoofdzakelijk aanpassingen om tot afstemming te komen met de modelregels van het schap) en de toelichting (meer aandacht voor de waterbelangen).

De reacties uit het vooroverleg zijn als bijlagen bij deze toelichting opgenomen.

6.3


Vaststelling gemeenteraad

Het ontwerpbestemmingsplan heeft 6 weken ter inzage gelegen. In deze periode zijn geen zienswijzen ingediend. Het bestemmingsplan is als zodanig op 29 mei 2012 door de gemeenteraad ongewijzigd vastgesteld.

B i j l a g e n

Bijlage 1 Reactie en inspraak

Gemeente Geldermalsen	
Afd./nr.	R.D./
23 NOV 2011	
Kopie:	☐ d.d.
Hol	☐ v. Soest

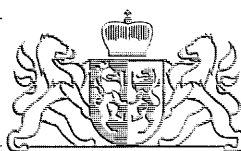

**provincie
GELDERLAND**

Bezoekadres
Huis der Provincie
Markt 11
6811 CG Arnhem

Postadres
Postbus 9090
6800 GX Arnhem

telefoonnummer (026) 359 91 11
telefaxnummer (026) 359 94 80
e-mailadres post@gelderland.nl
internetsite www.gelderland.nl

Het college van Burgemeester en Wethouders
van de gemeente Geldermalsen
Postbus 112
4100 CC GELDERMALSEN

datum
22 november 2011

zaaknummer
2011-017089

onderwerp
Voorontwerpbestemmingsplan Bijzondere begraafplaatsen
gemeente Geldermalsen

Geacht college,

In het kader van het overleg op grond van artikel 3.1.1 van het Besluit ruimtelijke ordening ontvingen wij op 25 oktober 2011 het voorontwerp van het bestemmingsplan Bijzondere begraafplaatsen gemeente Geldermalsen.

Provinciaal beleid

Het provinciale ruimtelijk beleid is vastgelegd in de provinciale structuurvisie Streekplan Gelderland 2005 (hierna: structuurvisie) en verschillende uitwerkingen en herzieningen daarvan. Voorts gelden er verschillende thematische structuurvisies.

Een gedeelte van het provinciale beleid is op grond van de Wro-Agenda vastgelegd in de Ruimtelijke Verordening Gelderland (hierna: verordening). De verordening stelt eisen ten aanzien van de inhoud van gemeentelijke bestemmingsplannen.

Planbeschrijving

Het plan voorziet in de aanleg van twee bijzondere begraafplaatsen, een op het landgoed Mariënwaerd en een op het landgoed Noordenhoek.

De begraafplaats op landgoed Mariënwaerd komt te liggen langs de Notendijk en de begraafplaats op landgoed Noordenhoek langs de Appeldijk, ten noorden van de Krooiweg.

Advies

Het perceel op landgoed Mariënwaerd is gelegen in waardevol landschap.

Het perceel op landgoed Noordenhoek is gelegen in EHS verweving en in waardevol landschap. Deze gebiedsaanduidingen zijn beide van provinciaal belang, maar zijn niet in de Toelichting van het bestemmingsplan opgenomen.

Voor een initiatief in waardevol landschap geldt het ja, mits principe. Dit houdt in dat een initiatief mogelijk is als de kernkwaliteiten van het waardevol landschap worden versterkt.

Voor een initiatief in EHS verweving geldt dat onderzocht moet worden of er bestaande natuurwaarden significant worden aangetast. Als uit onderzoek blijkt dat dit niet het geval is, is het initiatief mogelijk als wordt bijgedragen aan de realisering van de natuurdoelen.

inlichtingen bij mw. A.E.M. van der Werff

e-mailadres post@gelderland.nl

telefoonnummer (026) 359 95 79

BNG 's-Gravenhage, rekeningnummer 28.50.10.824
Rabobank, rekeningnummer 14.39.37.529
ING, rekeningnummer 869762
btw-nummer NL001825100.B03

code: 01238291.doc /

IBAN-nummer NL74BNGH0285010824
SWIFT/BIC: BNGHNL2G

In dat geval is voor een initiatief in EHS verweving een ontheffing nodig op grond van artikel 19.4 van de Ruimtelijke Verordening Gelderland.

Wij adviseren u in de Toelichting van het bestemmingsplan hier nader op in te gaan.

Hoogachtend,
namens de Algemeen Directeur
van de provincie Gelderland,



W.S.G. Meijer
teammanager Ruimtelijke Ordening Advisering

Bezoekadres De Blomboogerd 1, 4003 BX Tiel

Postadres Postbus 599, 4000 AN Tiel

T (0344) 64 90 90

E info@wsrl.nl

Bank 63.67.57.269

F (0344) 64 90 99

I www.waterschaprivierenland.nl



Waterschap
Rivierenland

Gemeente Geldermalsen
T.a.v. de heer F. Schmidt
Postbus 112
4190 CC GELDERMALSEN

Gemeente Geldermalsen	
Afd /nr	RO
- 2 DEC 2011	
Kopie:	☐ d.d.
	☐ ☐

Datum:
30 november 2011

Ons kenmerk:
201135780/169271

Uw kenmerk:

VERZONDEN - 1 DEC 2011

Behandeld door:

Inez Wissingh

Doorkiesnummer:

(0344) 64 91 96

i.wissingh@wsrl.nl

Onderwerp:

Negatief wateradvies voorontwerp bestemmingsplan 'Bijzondere begraafplaatsen'

Geachte heer Schmidt,

Uw toegezonden voorontwerp bestemmingsplan 'Bijzondere begraafplaatsen' geeft aanleiding tot het maken van opmerkingen. Deze reactie is aan te merken als wateradvies in het kader van de watertoetsprocedure.

Doorlopen proces

De watertoets is voldoende doorlopen. De gemeente heeft het voorontwerp bestemmingsplan 'Bijzondere begraafplaatsen' ter advies aan het waterschap voorgelegd.

Ruimtelijke consequenties

Dit bestemmingsplan regelt de planologische inpassing van twee bijzondere begraafplaatsen op respectievelijk landgoed Mariënwaerdt bij Beesd en landgoed Noorderhoek bij Deil.

Verbeelding

De begraafplaats op Landgoed Noorderhoek bij Deil ligt voor een deel in de kernzone van de waterkering. Wij staan echter geen begraafplaatsen toe in de kernzone van de waterkering. De begraafplaats en alle werken ten behoeve van de begraafplaats dienen buiten de kernzone plaats te vinden. Voor de exacte maatvoering treft u in de bijlage een kaart (bijlage 1) en dwarsprofiel nummer HT119 + 000 m (bijlage 2) aan. Deze kunt u ook digitaal opvragen via de heer D. Daverveld, telefoonnummer (0344) 64 91 98, e-mailadres d.daverveld@wsrl.nl.

- Wij verzoeken u op de plankaart de begraafplaats en de daarbij behorende werken buiten de kernzone van de waterkering te plaatsen, zoals ook is besproken tussen de initiatiefnemer en mijn collega dhr. R. van Eimeren (contactgegevens 0344-649277 of r.van.eimeren@wsrl.nl).

Regels

Artikel 4 Waterstaat – Waterkering is in afwijking van onze modelregels en dus van ons beleid.

- Wij verzoeken u om artikel 4 Waterstaat - Waterkering aan te passen aan onze modelregel. Deze modelregel treft u aan in de bijlage 3.

In artikel 3.1 staat niks over water.

- Wij verzoeken u om artikel 3.1 aan te vullen met 'water ten behoeve van de waterhuishouding'.

Toelichting

De paragraaf over gemeentelijk beleidskader (2.2) zegt dat de locatie voor het zicht vanaf een openbare weg of openbaar toegankelijk perceel visueel afgeschermd moet worden met behulp van een natuurlijke fysieke afscheiding met een hoogte van minimaal 1,80 m (in de regels staat overigens een hoogte van maximaal 1 meter) die inpasbaar is in het landschap. Ons algemene beleid staat dit niet toe. Bij een eventuele watervergunning dient dit nader uitgewerkt te worden. Wij vinden hierover niks terug in de paragraaf over water (3.2).

- Wij verzoeken u dit nader uit te werken in de paragraaf over water (3.2).
- Wij verzoeken u om de bouwhoogte van maximaal 1 meter, zoals verwoord staat in artikel 3.2, in toelichting aan te passen.

De paragraaf over water (3.2) gaat alleen in op de begraafplaats die komt op het landgoed Noorderhoek. Wij missen de waterhuishoudkundige onderbouwing/richtlijnen voor beide begraafplaatsen en hoe hiermee wordt omgegaan (op het gebied van waterkwantiteit en waterkwaliteit). De richtlijnen treft u aan in bijlage 4; dit zijn dezelfde richtlijnen die op 15 juni 2011 naar u zijn gemaild.

- Wij verzoeken u om de paragraaf aan te vullen met de waterhuishoudkundige onderbouwing/richtlijnen en hoe hiermee wordt omgegaan (op het gebied van waterkwantiteit en waterkwaliteit).

Verder ontbreekt in de paragraaf over water (3.2) de waterkering. Dit heeft betrekking op de begraafplaats op landgoed Noorderhoek. Als uitgangspunt hanteren wij dat de begraafplaats en de daarbij behorende werken buiten de kernzone van de waterkering en buiten het leggerprofiel moet komen, zoals we ook onder het kopje 'verbeelding' hebben aangegeven. Als uitzondering op het beleid, maar onder strikte regels mag de begraafplaats en de daarbij behorende werken wel binnen het leggerprofiel komen. Dit is reeds besproken met de initiatiefnemer en mijn collega dhr. R. van Eimeren. Wij missen in deze paragraaf de ligging ten aanzien van de waterkering en de daarbij behorende onderbouwing. Voor meer informatie hierover kunt u contact opnemen met dhr. R. van Eimeren (contactgegevens 0344-649277 of r.van.eimeren@wsrl.nl).

- Wij verzoeken u om de paragraaf aan te vullen voor de begraafplaats op landgoed Noorderhoek inzake de ligging ten aanzien van de waterkering en de daarbij behorende onderbouwing.


Conclusie

Wij adviseren negatief over het plan.

Wij verzoeken u aan te geven op welke wijze onze opmerkingen worden verwerkt in het plan. Daarnaast verzoeken wij u het waterschap te betrekken bij de verdere procedure van het plan en de planning hiervan aan te geven.

Als u nog vragen heeft over deze brief, kunt u contact opnemen met Inez Wissingh, telefoonnummer (0344) 64 91 96, e-mailadres i.wissingh@wsrl.nl


Hoogachtend,
namens het college van dijkgraaf en heemraden
van Waterschap Rivierenland,
de teamleider Plannen West,

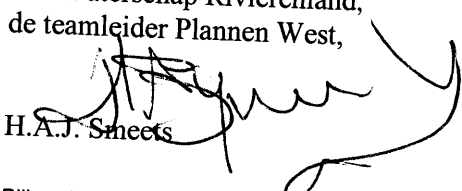
H.A.J. Smeets

Bijlage(n): Bijlage 1, 2, 3 en 4


Afschrift: Archief (inclusief bijlagen); T-VWE (R. van Eimeren); T-PDV (J. van Straten); T-KEA (J. van der Meulen); T-PLW (D. Daverveld)

Bijlage 1 Kaart (waterkering met kern- en beschermingszone in relatie tot het plangebied)

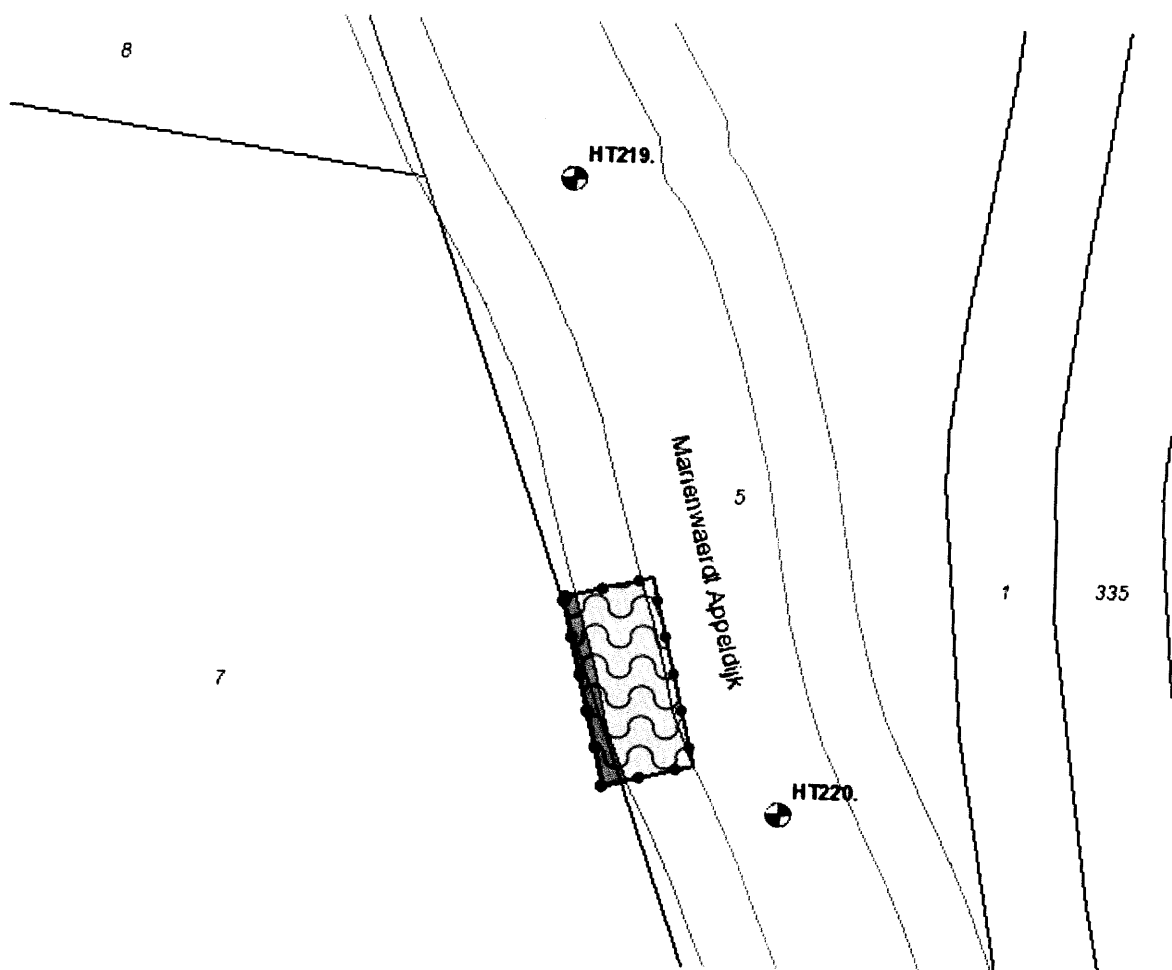

Bijlage 2 Dwarsprofiel

DWP HT219. +000M.

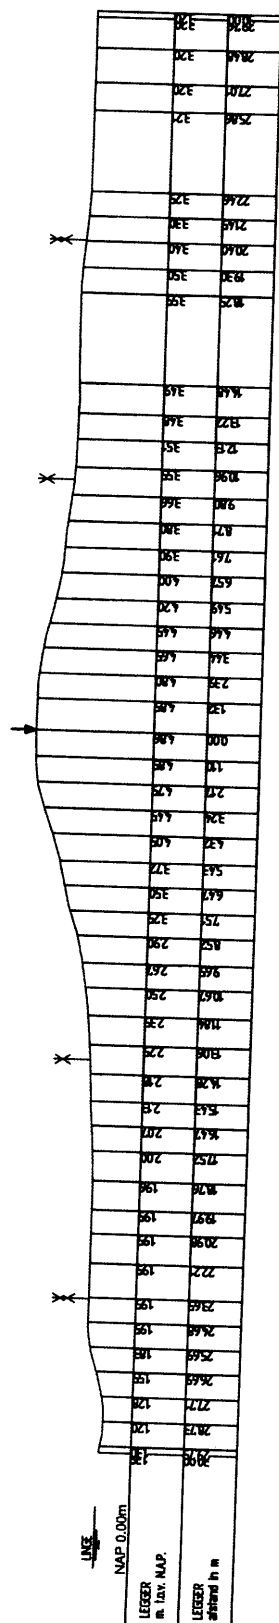

Bijlage 3 Modelregel

Artikel 5 Waterstaat - Waterkering

5.1. Bestemmingsomschrijving

De voor 'Waterstaat - Waterkering' aangewezen gronden zijn behalve voor de andere aldaar voorkomende bestemming(en) mede bestemd voor:

- het in stand houden, het beheer, het onderhoud en de verbetering van de waterkering;
- ter plaatse van de aanduiding 'natuur- en landschapswaarden': het behoud, versterking en ontwikkeling van landschapswaarden, natuur- en cultuurhistorische waarden;
- bij deze bestemming behorende voorzieningen zoals kunstwerken, dijksloten en andere waterstaatswerken.

5.2. Bouwregels

Op deze gronden mag worden gebouwd en gelden de volgende regels:

- op deze gronden mogen ten behoeve van de in lid 5.1 genoemde bestemming uitsluitend bouwwerken, geen gebouwen zijnde, worden gebouwd;
- de bouwhoogte van bouwwerken, geen gebouwen zijnde, bedraagt ten hoogste **PM** m;
- ten behoeve van de andere, voor deze gronden geldende bestemming(en) mag niet worden gebouwd.

5.3. Afwijken van de bouwregels

Het bevoegd gezag kan in afwijking van lid 5.2 onder c beslissen - middels een omgevingsvergunning - met inachtneming van het volgende:

- de bij de betrokken bestemming behorende bouwregels worden in acht genomen;
- het belang van de waterkering wordt niet onevenredig geschaad en vooraf wordt schriftelijk advies ingewonnen bij de betreffende waterbeheerder;
- voor zover ter plaatse van de aanduiding 'natuur- en landschapswaarden': de bescherming van landschapswaarden, natuur- en cultuurhistorische waarden worden niet onevenredig geschaad en vooraf wordt schriftelijk advies ingewonnen bij het betreffende bevoegd gezag.

(**PM**: Verzoek aan gemeente om in regels een begripsbeschrijving op te nemen van wie het betreffende bevoegd gezag is (zal in onderhavig geval de beheerder van landschaps- en natuurwaarden zijn)).

5.6. Omgevingsvergunning

5.6.1. Aanlegverbod zonder omgevingsvergunning

Het is verboden op of in de gronden met de dubbelbestemming Waterstaat - Waterkering met de nadere aanduiding 'natuur- en landschapswaarden' zonder of in afwijking van een omgevingsvergunning van het bevoegde gezag de volgende werken, geen bouwwerken zijnde, of werkzaamheden uit te voeren, te doen of te laten uitvoeren:

- het ontgronden, het (ver)graven en egaliseren van gronden;
- het aanleggen van wegen of paden en het aanbrengen van andere oppervlakteverhardingen;
- het aanplanten van groenvoorzieningen zoals bomen en struiken;
- het rooien van bomen en/of verwijderen van beschoeiing en beplanting;
- het ophogen van gronden;
- het aanleggen van ondergrondse of bovengrondse transport-, energie- en/of communicatieleidingen;
- het aanbrengen van drainages.

5.6.2. Uitzondering op de omgevingsvergunning

Het verbod van lid 5.6.1 is niet van toepassing op werken of werkzaamheden die:

- noodzakelijk zijn voor de uitvoering van een bouwplan waarvoor vergunning is verleend, zoals in lid 5.3 bedoeld;
- normaal onderhoud en beheer ten dienste van de bestemming betreffen;
- reeds in uitvoering zijn op het tijdstip van de inwerkingtreding van het plan.

5.6.3. Voorwaarden voor een omgevingsvergunning

De werken en werkzaamheden, zoals in lid 5.6.1 bedoeld, zijn slechts toelaatbaar, indien het belang van de natuurwaarden daardoor niet onevenredig wordt geschaad en vooraf schriftelijk advies is ingewonnen bij het betreffende bevoegd gezag.

(**PM**: Verzoek aan gemeente om in regels een begripsbeschrijving op te nemen van wie het betreffende bevoegd gezag is (zal in onderhavig geval de beheerder van landschaps- en natuurwaarden zijn)).

Bijlage 4 RICHTLIJNEN WSRL VOOR BEGRAAFPLAATSEN

Voor nieuwe begraafplaatsen geldt dat de hiervoor bestemde terreinen worden opgehoogd om te kunnen voldoen aan de inrichtingseis van de inspectierichtlijn lijkbezorging. In deze richtlijn wordt gesteld dat de bodem van een graf zich tenminste 30 cm boven de gemiddelde hoogste grondwaterstand moet bevinden.

Indien ophogen niet haalbaar is, dan moet onderbemaling worden toegepast om de gewenste grondwaterstand te bereiken.

Uit onderzoek dat in de jaren '85 en '86 is uitgevoerd, zijn geen aantoonbare verontreinigingen geconstateerd; het water dat vrijkomt bij onderbemaling kan onder bepaalde voorwaarden worden geloosd op oppervlaktewater. Het ontvangend oppervlaktewater moet dan aan de volgende voorwaarden voldoen:

- **geen** bijzondere waterkwaliteitsfunctie;
- een goede doorstroming t.b.v. verdunning;
- **geen** recreatieve functie;
- **geen** gebruik van oppervlaktewater voor besproeiing van consumptiegewassen;
- **geen** veedrenking vanuit het ontvangend oppervlaktewater binnen 1 km van het lozingspunt;
- het inrichtingsplan moet ter goedkeuring worden voorgelegd aan het WSRL.

Vindt de afvoer plaats op een stagnant oppervlaktewater, dan moet de afvoer naar een ander geschikt oppervlaktewater worden onderzocht (bijv. via een persleiding naar een ander oppervlaktewater met een goede doorstroming);

Indien geen andere mogelijkheid voorhanden is, mag het water met een zo gering mogelijk debiet worden afgevoerd naar de riolering. Er moet dan wel genoeg hydraulische capaciteit zijn. Het WSRL toetst dit aan het GRP. Het WSRL brengt in dit geval jaarlijks de kosten voor het verpompen van het water in rekening bij de beheerder. (€ 0,05 per m³)

Bij de inrichting moet het regenwater zoveel mogelijk oppervlakkig worden afgevoerd. (bijv. de paden voorzien van een grindkoffer met drainage, vervolgens dit water afvoeren naar het regenwaterriool of een bergingsvijver)

Bijlage 2 Raadsbesluit



Raadsvoorstel

Vergadering	: 29 mei 2012
Voorstelnummer	: 05.06
Registratienummer	: 12.006215
Portefeuillehouder	: C.H.W. Buurman / R.S. van Meygaarden
Afdeling	: RO
Bijlage(n)	: 1
B&W-datum/nummer	: 10 april 2012, nummer 6
Commissie/datum	: Grondgebied, 8 mei 2012
Onderwerp	: Vaststellen bijzondere begraafplaatsen locaties Mariënwaerdt en Noordenhoek

Onderwerp

Bijzondere begraafplaatsen Mariënwaerdt en Noordenhoek.

Beslispunten

1. Te besluiten om in aanvulling op de door gemeenteraad op 25 januari 2011 aangewezen locatie op landgoed Mariënwaerdt tevens een locatie voor een bijzondere begraafplaats op landgoed Noordenhoek aan te wijzen. Deze locatie is gelegen aan de Appeldijk op ongeveer 200 meter ten noordwesten van het landgoedhuis aan de Appeldijk 1 te Deil.
2. Te besluiten om voor het planologisch mogelijk maken van de realisatie van de bijzondere begraafplaatsen op Mariënwaerdt en Noordenhoek het bestemmingsplan "Bijzondere begraafplaatsen" gemeente Geldermalsen ongewijzigd vast te stellen.

Inleiding

De gemeenteraad heeft in de vergadering van 25 januari 2011 de "beleidsregel bijzondere begraafplaatsen op eigen grond" voor de gemeente Geldermalsen vastgesteld. In deze beleidsregel zijn onder meer randvoorwaarden opgenomen die van toepassing zijn bij het aanwijzen van bijzondere begraafplaatsen. De vermelde randvoorwaarden komen er in grote lijnen op neer dat alleen op grotere landgoederen (minimaal 20 hectare in omvang) het mogelijk is een bijzondere begraafplaats aan te leggen mits aanvullend wordt voldaan aan diverse andere criteria.

Bij de vaststelling van de beleidsregel was al bekend dat vanuit landgoed Mariënwaerdt interesse bestond om nabij de Abelenlaan een dergelijke begraafplaats aan te leggen. Omdat deze locatie voldeed aan alle in de beleidsregel opgenomen criteria heeft de gemeenteraad in genoemde vergadering van 25 januari 2011 aanvullend meteen besloten de voorgedragen locatie op Mariënwaerdt aan te wijzen zoals bedoeld in artikel 40 lid e van de Wet op de lijkbezorging.



Nadien bleek op landgoed Noordenhoek ook belangstelling te bestaan voor de aanleg van een eigen begraafplaats. De locatie die daarvoor werd voorgedragen is door de afdeling Ruimtelijk Beheer getoetst aan de beleidsregel, waarbij is geconcludeerd dat de locatie voldoet aan de toetsingscriteria.

Uit overwegingen van efficiency is daarna in overleg met beide landgoedeigenaren besloten om voor de begraafplaatsen op Mariënwaerd en Noordenhoek één bestemmingsplan in procedure te brengen dat het mogelijk moet maken dat de begraafplaatsen ook daadwerkelijk kunnen worden aangelegd (=wegnemen strijdigheid met het vigerende bestemmingsplan "Buitengebied"). Het college van B en W heeft het voornemen tot het in procedure brengen van het voorontwerpbestemmingsplan ter kennis gebracht van de commissie Grondgebied. Daarbij is ook nadrukkelijk aangegeven dat ook voor landgoed Noordenhoek wordt meegewerkt aan de realisatie van een eigen begraafplaats, én dat de aanwijzing zoals bedoeld in artikel 40 lid 1 van de Wet op de lijkbezorging later zou volgen.

Het voorontwerpbestemmingsplan is in het kader van het wettelijke vooroverleg voorgelegd aan de provincie Gelderland en waterschap Rivierenland. Naar aanleiding van hun opmerkingen is het plan deels aangepast. De belangrijkste aanpassing betrof het iets in noordelijke richting opschuiven van de begraafplaats op landgoed Noordenhoek zodat het als geheel gelegen is buiten de kernzone van de waterkering (Appeldijk). Voor het overige zijn de plantoelichting (onderdeel flora en fauna) en de planregels (bescherming waterkering) aangevuld.

Het ontwerp van het bestemmingsplan "Bijzondere begraafplaatsen gemeente Geldermalsen" is vervolgens met ingang van vrijdag 17 februari 2012 voor zes weken ter inzage gelegd. Gedurende de terinzagetermijn zijn tegen het plan géén zienswijzen ingediend. Alleen waterschap Rivierenland heeft schriftelijk gereageerd met de mededeling "het plan is conform de eisen en wensen van het waterschap". Deze mededeling kan voor kennisgeving worden aangenomen.

Beoogd effect

Het vaststellen van het bestemmingsplan "Bijzondere begraafplaatsen gemeente Geldermalsen" zodat de aanleg van de beoogde begraafplaatsen op landgoed Mariënwaerd en landgoed Noordenhoek ook planologisch gezien mogelijk wordt gemaakt. Daarnaast dient de voorgenomen begraafplaats op landgoed Noordenhoek nog formeel volgens artikel 40 lid 1 van de Wet op de lijkbezorging door de gemeenteraad te worden aangewezen.

Argumenten

1. Omdat ook de locatie van de bijzondere begraafplaats op Landgoed Noordenhoek voldoet aan de criteria zoals opgenomen in de vastgestelde beleidsregel "bijzondere begraafplaatsen op eigen grond" kan de gemeenteraad deze locatie formeel aanwijzen zoals bedoeld in artikel 40 lid 1 van de Wet op de lijkbezorging.
2. Nu er tegen het ontwerpbestemmingsplan geen zienswijzen zijn ingediend kan het bestemmingsplan "Bijzondere begraafplaatsen " gemeente Geldermalsen ongewijzigd door de gemeenteraad worden vastgesteld.



Financiën

De plankosten van het opstellen en in procedure brengen van het bestemmingsplan worden gedragen door de twee landgoedeigenaren. De twee landgoederen dragen zelf ook zorg voor de aanleg en het beheer van de begraafplaatsen.

Advisering raadscommissie

Voor het standpunt van de commissie Grondgebied wordt verwezen naar het ter inzage liggende advies.

Vergadering Gemeenteraad	
Datum <u>24-05-2012</u>	Nr. besl. <u>6</u>
Raadstuk nr. <u>05-06</u>	Afd. <u>RO</u>
Beslissing:	
☐ Voorstel Presidium aangenomen	
☒ Voorstel B en W aangenomen	
☐ Initiatiefvoorstel aangenomen	
☐ Aangenomen voor kennisgeving	
☐ Aangehouden	
☐ Af te handelen volgens procesgang	
☐ _____	

Burgemeester en wethouders van Geldermalsen,
de loco-secretaris, de burgemeester,
J.C. Steurrijs Mevrouw dr. M.W.M. de Vries



De raad van de gemeente Geldermalsen;

gelezen het voorstel van het college van burgemeester en wethouders van 10 april 2012 nummer 6, en gelet op artikel 40 lid 1 van de Wet op de lijkbezorging én artikel 3.8 lid 1 onder e van de Wet ruimtelijk ordening,

besluit:

1. om in aanvulling op de door gemeenteraad op 25 januari 2011 aangewezen locatie op landgoed Mariënwaerdt tevens een locatie voor een bijzondere begraafplaats op landgoed Noordenhoek aan te wijzen. Deze locatie is gelegen aan de Appeldijk op ongeveer 200 meter ten noordwesten van het landgoedhuis aan de Appeldijk 1 te Deil;
2. om voor het planologisch mogelijk maken van de realisatie van de bijzondere begraafplaatsen op Mariënwaerdt en Noordenhoek het bestemmingsplan "Bijzondere begraafplaatsen" gemeente Geldermalsen ongewijzigd vast te stellen.

Aldus besloten in de openbare vergadering
van 29 mei 2012, nummer 6,
de griffier, de voorzitter,