



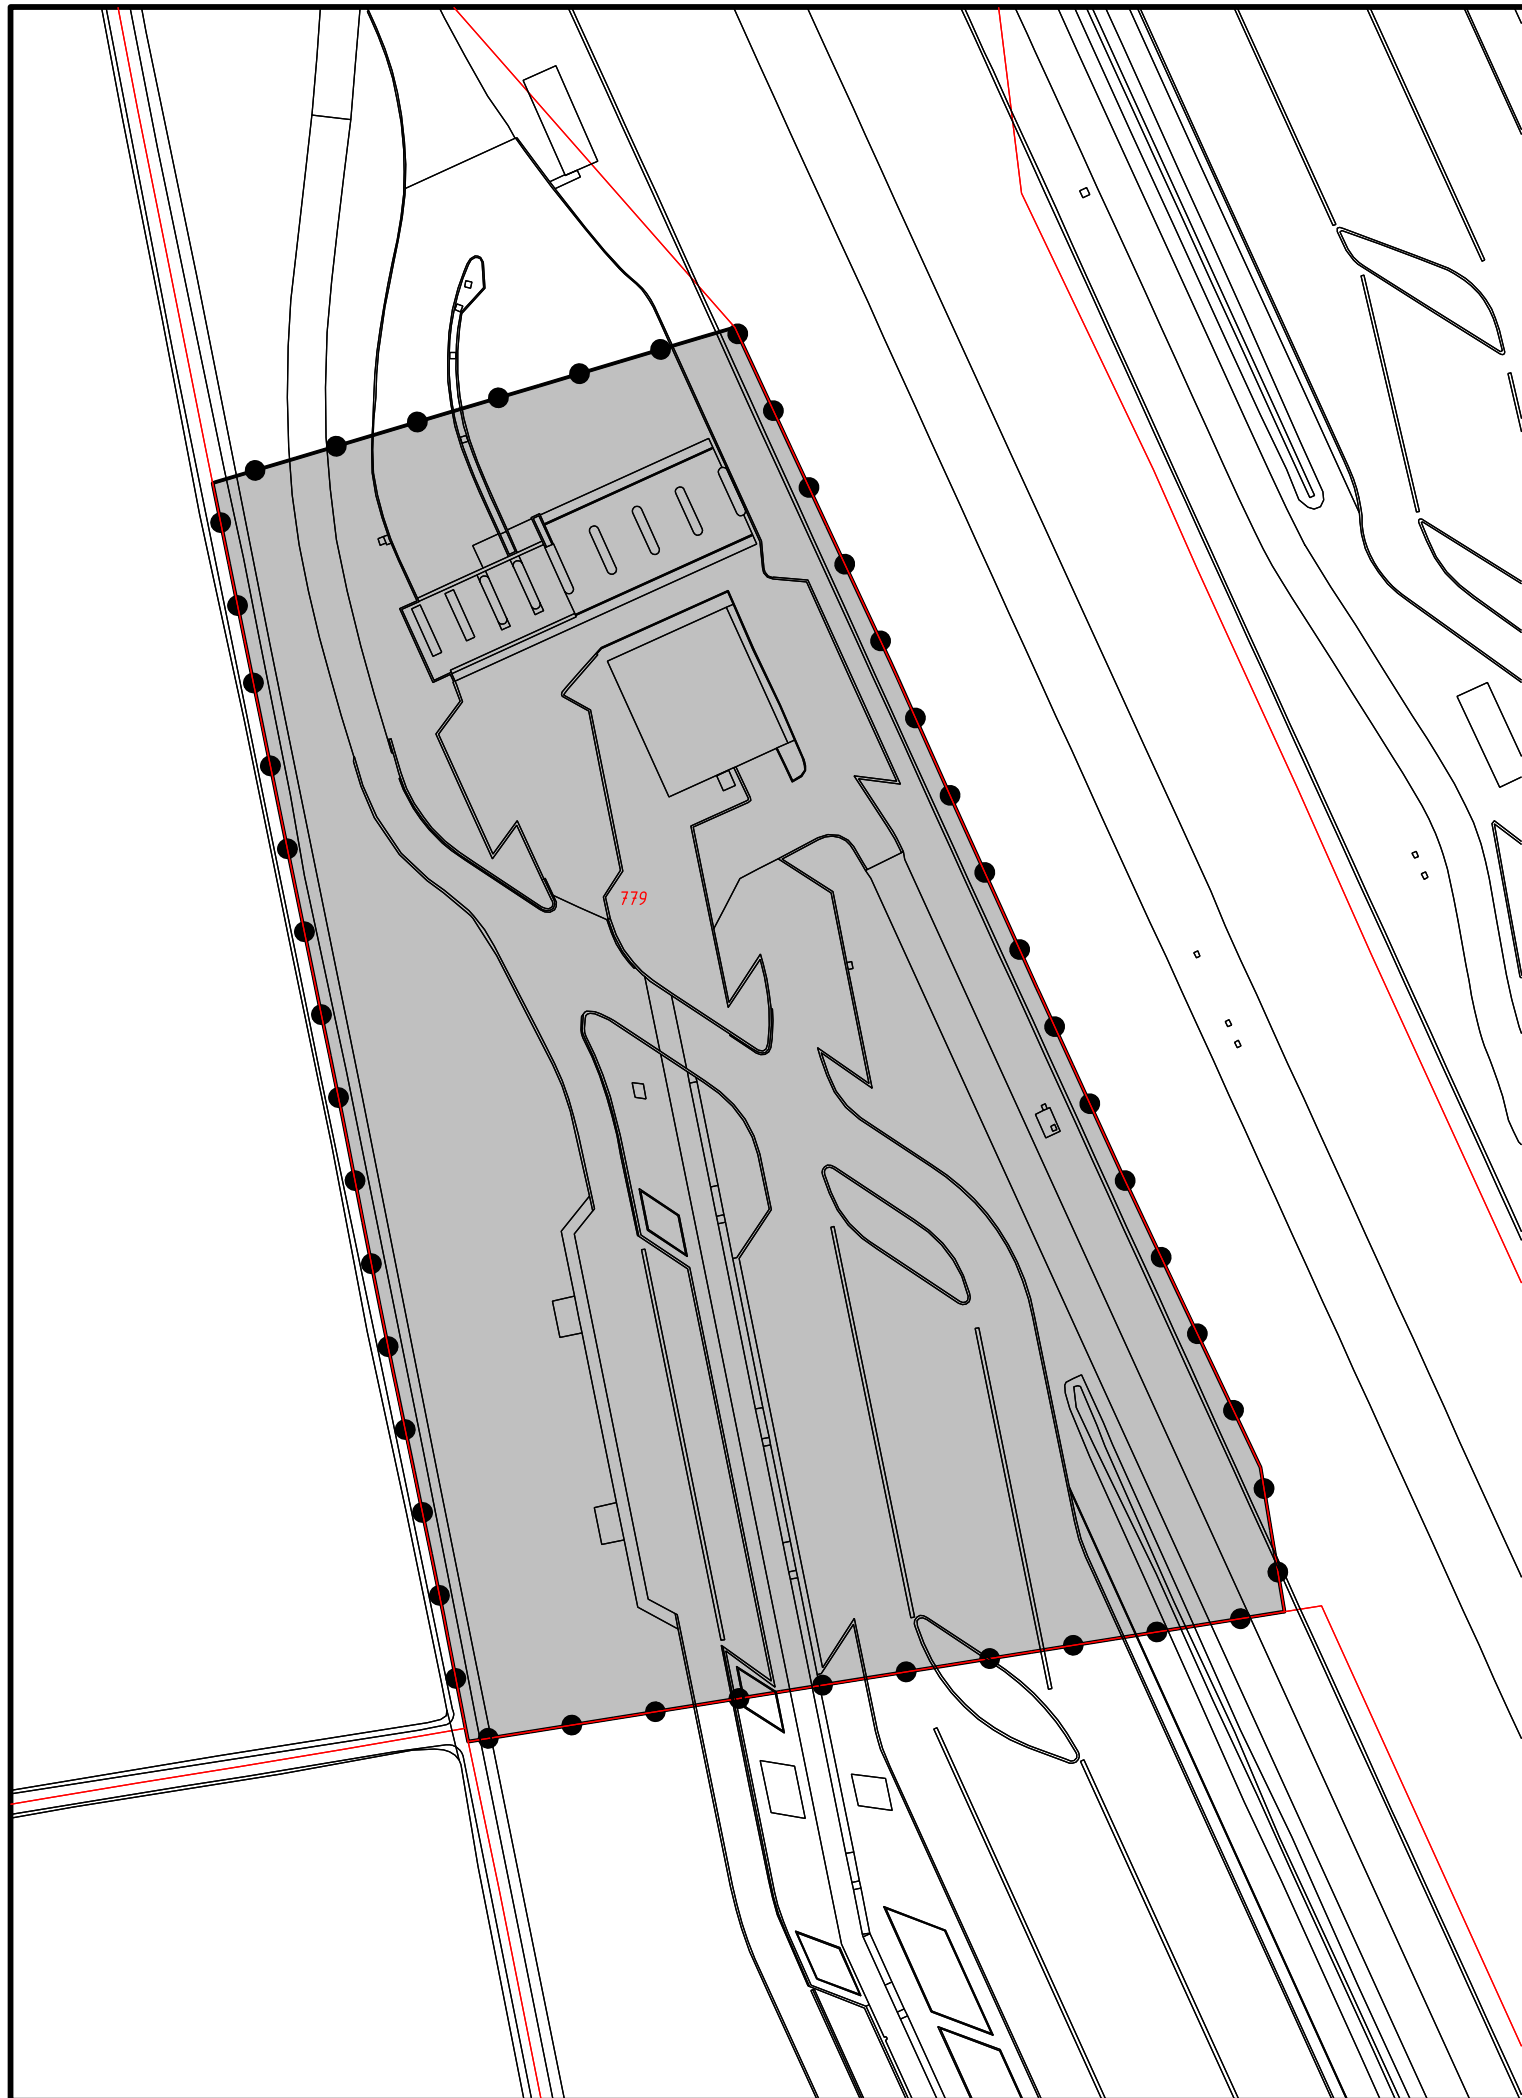

Legenda

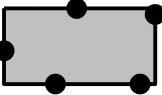

Besluitgebied

Verklaring



BGT en DKK 2018-11-14




Gemeente Geldermalsen

Ruimtelijke onderbouwing Burger King EG tankstation westzijde rijksweg A2 Beesd

illustratie

datum: 15-11-2018
schaal: 1 : 1000 (A3)
status: ontwerp
projectnr.: 108.24.50.00.00
gezien: N.G.
NL.IMRO.0236.BUIDeBisde-ONT1

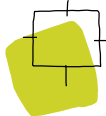

BügelHajema

Ruimte voor de leefomgeving

BügelHajema Adviseurs bv, Bureau voor Ruimtelijke Ordening en Milieu BNSP
Postbus 274, 9400 AG Assen T 0592 316 206 E assen@bugelhajema.nl
W www.bugelhajema.nl