



Retouradres Postbus 25 6200 MA Maastricht

RWS BEDRIJFSINFORMATIE

Energie van Hollandsche Bodem BV
t.a.v. de heer E.H. Zweers
Waldeck Pyrmontsingel 77
6524 BA NIJMEGEN

RWS Oost-Nederland

Eusebiusbuitensingel 66
6828 HZ Arnhem
Postbus 25
6200 MA Maastricht
T 026 368 89 11
www.rijkswaterstaat.nl

Contactpersoon

mw. G.M. Kusters
Medewerker Advisering
T 06 216 496 96
joyce.kusters@rws.nl

Datum 4 augustus 2015

Onderwerp RWSV2015-00003324 Vergunning voor het realiseren
van een zonnepark in Rijksweg A15 ter hoogte van
km. 121,0 - 121,4 (a) in de gemeente Geldermalsen ten
behoefte van de opwekking van duurzame energie voor
de duur van 25 jaar.

Ons kenmerk

RWS-2015/34036

Uw kenmerk

-

Bijlage(n)

1

Geachte heer Zweers,

Hierbij zend ik u de vergunning op grond van de Wet beheer
rijkswaterstaatswerken voor het realiseren van een zonnepark in Rijksweg A15 ter
hoogte van km. 121,0 - 121,4 (a) in de gemeente Geldermalsen ten behoeve van
de opwekking van duurzame energie voor de duur van 25 jaar.

Een afschrift van deze brief en de vergunning wordt onder andere toegezonden
aan Rijksvastgoedbedrijf, Directie Transacties & Ontwikkeling, afdeling Verkoop &
Ingebruikgeving, cluster I (RVB) in het kader van de privaatrechtelijke
toestemming en aansprakelijkheid.

Hoogachtend,

DE MINISTER VAN INFRASTRUCTUUR EN MILIEU,
namens deze,
hoofd Vergunningverlening Rijkswaterstaat Oost-Nederland,

ir. C. Jol



beschikking

Datum 30 juli 2015
Nummer RWS-2015/34036
Onderwerp RWSV2015-00003324 Vergunning voor het realiseren van een zonnepark in Rijksweg A15 ter hoogte van km. 121,0 - 121,4 (a) in de gemeente Geldermalsen ten behoeve van de opwekking van duurzame energie voor de duur van 25 jaar.

RWS Oost-Nederland

Eusebiusbuitensingel 66
6828 HZ Arnhem
Postbus 25
6200 MA Maastricht
T 088-7974900
www.rijkswaterstaat.nl

Contactpersoon

Mw. G.M. Kusters
Medewerker Advisering
T 06-21649696
joyce.kusters@rws.nl

Datum

30 juli 2015

1. Aanhef

De Minister van Infrastructuur en Milieu heeft op 7 juli 2015 een aanvraag om een vergunning op grond van de Wet beheer rijkswaterstaatswerken ontvangen van de heer E.H. Zweers namens Energie van Hollandsche bodem B.V. (Waldeck Pyrmontsingel 77 6524 BA Nijmegen).

De aanvraag betreft:

- Het realiseren van een zonnepark in Rijksweg A15 ter hoogte van km. 121,0 - 121,4 (a) in de gemeente Geldermalsen ten behoeve van de opwekking van duurzame energie voor de duur van 25 jaar.

De aanvraag is geregistreerd onder nummer RWSV2015-00003324.

De aanvraag omvat de volgende stukken:

- Aanvraagformulier;
- Tekening met kenmerk "Zonneweide afrit A15, doorsnede en visualisatie Geldermalsen" d.d. 02-06-2015, fase V02;
- Tekening met kenmerk "Zonneweide afrit A15, voorlopig ontwerp zonneweide Geldermalsen" d.d. 02-06-2015, fase VO1.

2. Besluit

Gelet op de bepalingen van de Wet beheer rijkswaterstaatswerken, de Algemene wet bestuursrecht en de in dit besluit opgenomen overwegingen besluit de minister van Infrastructuur en Milieu als volgt:

- I. De vergunning op grond van artikel 2, Wbr te verlenen aan Energie van Hollandsche bodem B.V. (Waldeck Pyrmontsingel 77 6524 BA Nijmegen) voor het realiseren van een zonnepark in Rijksweg A15 ter hoogte van km. 121,0 - 121,4 (a) in de gemeente Geldermalsen ten behoeve van de opwekking van duurzame energie voor de duur van 25 jaar, tot **1 september 2040**.
- II. Aan de vergunning de voorschriften te verbinden opgenomen in hoofdstuk 3 van deze vergunning.

Datum
30 juli 2015

Nummer
RWS-2015/34036

Ik wil u wijzen op de in hoofdstuk 8 opgenomen overige verplichtingen. Daarin wordt aangegeven welke overige verplichtingen gelden op grond van andere wetgeving in verband met het werk.

Voor een toelichting op de in deze vergunning gebruikte begrippen wordt verwezen naar bijlage 1 van deze vergunning.

3. Voorschriften

3.1 Algemene voorschriften

Voorschrift 1 Plaatsbepaling werk

Het werk moet worden aangelegd, behouden en onderhouden zoals aangegeven op de bij deze vergunning gevoegde bijlagen:

- **Bijlage 2:** Tekening met kenmerk "Zonneweide afrit A15, doorsnede en visualisatie Geldermalsen" d.d. 02-06-2015, fase V02;
- **Bijlage 3:** Tekening met kenmerk "Zonneweide afrit A15, voorlopig ontwerp zonneweide Geldermalsen" d.d. 02-06-2015, fase VO1.
- **Bijlage 4:** Tekening met kenmerk "Zonneweide afrit A15, voorlopig ontwerp zonneweide Geldermalsen" d.d. 02-06-2015, fase VO1 met opmerkingen in rood.

Voorschrift 2 Werkzaamheden

1. Ten minste 5 werkdagen voordat met de werkzaamheden wordt begonnen moeten de datum en het tijdstip van het begin en het einde van de werkzaamheden worden gemeld aan:
 - de coördinator Operationeel beheer en verkeer (vergunningverlening-NON@rws.nl);
 - het Verkeersloket van het district Oost-Nederland Zuid (ONZ-verkeersloket@rws.nl).
2. Indien de werkzaamheden niet op het in het eerste lid genoemde tijdstip kunnen beginnen moet daarvan zo spoedig mogelijk mededeling worden gedaan. Daarbij moet een nieuwe datum worden genoemd.
3. Indien het werk gereed is, moet dit zo spoedig mogelijk gemeld worden aan Rijkswaterstaat op e-mailadres:
 - vergunningverlening-NON@rws.nl;
 - ONZ-verkeersloket@rws.nl.

Voorschrift 3 Calamiteit / ongewoon voorval

1. In het geval van een calamiteit moeten onmiddellijk alle noodzakelijke maatregelen worden getroffen die in het belang van de instandhouding en de bescherming van het waterstaatswerk redelijkerwijs noodzakelijk zijn.
2. Calamiteiten moeten zo spoedig mogelijk worden gemeld via de volgende telefoonnummers:
 - Tijdens kantooruren (08:00 u – 16:30 u) 026-4837411
(kantoor Rijkswaterstaat district Oost-Nederland Zuid)
 - Buiten kantooruren 026-4834 343
(Verkeerscentrale Noord- en Oost-Nederland)

Datum

30 juli 2015

Nummer

RWS-2015/34036

Voorschrift 4 Tekeningen

1. Binnen vier weken nadat de werkzaamheden zijn beëindigd moet een *as built* tekening ter goedkeuring aan worden geleverd.
2. De *as built* tekening moet voldoen aan de standaard NLCS/TOLGI, inclusief aanvullende Rijkswaterstaatspecificaties.
3. De *as built* tekening moet op papier aangeleverd worden aan de afdeling Vergunningverlening van Rijkswaterstaat Oost-Nederland op Postbus 25, 6200 MA Maastricht.
4. De *as built* tekening moet tevens, binnen de in lid 1 genoemde termijn, digitaal aangeleverd worden, zowel in pdf-formaat (inleesbaar in Adobe Reader 7.0.9 DUT) als in DWG-formaat (AutoCAD Map 3D 2011), via e-mailadres ONZ-gegevensloket@rws.nl.
5. Alle objecten op een civieltechnische tekening die is gerelateerd aan een topografische ondergrond moeten ingemeten worden in het Rijksdriehoekstelsel (X, Y) en de (Z) in NAP. De nauwkeurigheid moet beter zijn dan 10 cm in x, y en z-coördinaat.
6. Het bevoegd gezag zal over de goedkeuring een appellabel besluit nemen.

Voorschrift 5 Beheer en onderhoud

Het werk moet in goede staat worden onderhouden.

Voorschrift 6 Contactpersoon

1. De vergunninghouder moet ten minste één persoon aanwijzen die belast is met het toezien op de naleving van deze vergunning, waarmee door of vanwege het bevoegd gezag (in spoedgevallen) overleg kan worden gevoerd.
2. De vergunninghouder moet, binnen 14 dagen nadat deze vergunning inwerking is getreden, aan het bevoegd gezag mededeling doen van de contactgegevens (naam, adres, telefoonnummer en e-mailadres) van de op grond van lid 1 aangewezen contactpersoon dan wel contactpersonen.
3. Wijzigingen moeten binnen 14 dagen worden medegedeeld.

3.2 Specifieke voorschriften

Voorschrift 7 Technische voorschriften

1. De voor het leggen, verleggen, opruimen of herstellen van het werk te graven sleuven of gaten moeten tot een zo klein mogelijk profiel worden beperkt.
2. Het terrein waar de werkzaamheden zijn uitgevoerd moet zo spoedig mogelijk na afloop van de werkzaamheden in de oorspronkelijke toestand worden hersteld.
3. Oneffenheden in het terrein of wegoppervlak, die het gevolg zijn van de werkzaamheden, moeten zo spoedig mogelijk worden hersteld.

3.3 Overige voorschriften.

Voorschrift 8 Specifieke voorschriften met betrekking tot het beheer van het waterstaatswerk

1. De toegang naar het terrein dient verplaatst te worden naar de rechtstand in verband met zicht, zoals aangegeven in bijlage 4.
2. De afrastering voor het begrazen van de weide door schapen dient solide te zijn. Vergunninghouder dient aan te kunnen tonen dat de afrastering solide is.
3. De oppervlakte van het perceel is verkleind als gevolg van een plaatselijke verbreding van de watergang. Hierop dienen de as built tekeningen te worden aangepast.

Voorschrift 9 Specifieke voorschriften met betrekking tot verkeerskundige veiligheid

1. Het werk dient dusdanig gerealiseerd te worden dat de uitvoegstrook voldoet aan de Richtlijn Ontwerp Autosnelwegen (ROA) 2014. Hiermee wordt gerealiseerd dat het "stopzicht" toereikend is.
2. Het werk moet dusdanig gerealiseerd worden dat een uitbreiding van de A15 naar 2x3 rijstroken inclusief obstakelvrije zone van 13 meter te allen tijde ongehinderd mogelijk is.
3. Het werk moet dusdanig gerealiseerd worden dat in de huidige situatie (2x2 rijstroken) bij groot onderhoud het realiseren van een 13 meter obstakelvrije zone ongehinderd mogelijk is.

4. Overwegingen ten aanzien van de aanvraag

4.1 Vereiste van vergunning

Op grond van het bepaalde in artikel 2, eerste lid, van de Wet beheer rijkswaterstaatswerken (Wbr) is het verboden zonder vergunning van de minister van Infrastructuur en Milieu gebruik te maken van een waterstaatswerk in beheer bij het Rijk door anders dan waartoe het is bestemd, daarin, daarop, daaronder of daarover werken te maken of te behouden of daarin, daaronder of daarop vaste stoffen of voorwerpen te storten, te plaatsen of neer te leggen of te laten staan of liggen.

Energie van Hollandsche Bodem BV is voornemens een zonnepark te realiseren in Rijksweg A15 ter hoogte van km. 121,0 - 121,4 (a) in de gemeente Geldermalsen ten behoeve van de opwekking van duurzame energie voor de duur van 25 jaar.

Deze handeling is vergunningplichtig op grond van art. 2 Wbr.

4.2 Betrokken belangen

Bij het maken van het werk, waarvoor vergunning wordt aangevraagd, spelen in dit verband de volgende belangen een rol:

- de belangen van Rijkswaterstaat, te weten het beschermen van het waterstaatswerk en het verzekeren van een veilig en doelmatig gebruik daarvan;
- het belang van de aanvrager, te weten het realiseren van een zonnepark in Rijksweg A15 ter hoogte van km. 121,0 - 121,4 (a) in de gemeente Geldermalsen ten behoeve van de opwekking van duurzame energie voor de duur van 25 jaar.
- belangen van derden.

4.3 Motivering

Energie van Hollandsche Bodem BV heeft een vergunning aangevraagd voor het realiseren van een zonnepark in Rijksweg A15 ter hoogte van km. 121,0 - 121,4 (a) in de gemeente Geldermalsen ten behoeve van de opwekking van duurzame energie voor de duur van 25 jaar

De vergunning wordt verleend voor zover de werkzaamheden binnen het beheersgebied van Rijkswaterstaat plaatsvinden. Toestemming voor het maken van het werk buiten het beheersgebied van Rijkswaterstaat dient vergunninghouder te verkrijgen van de desbetreffende wegbeheerders.

Een vergunning moet worden geweigerd indien de doelstellingen van de Wbr, zoals bedoeld in artikel 3, eerste lid, Wbr zich tegen vergunningverlening verzetten en het niet mogelijk is om de belangen van het wegbeheer door het verbinden van voorschriften of beperkingen voldoende te beschermen.

Ter bescherming van de belangen van Rijkswaterstaat zijn daarom aan deze vergunning nadere voorschriften verbonden. Gelet op het door mij gehanteerde beleid is de aangevraagde activiteit toegestaan mits volgens de voorschriften wordt gewerkt.

5. Procedure

De voorbereiding van deze vergunning op grond van de Wbr heeft conform het gestelde in afdeling 4.1.2 van de Algemene wet bestuursrecht (Awb) plaatsgevonden.

6. Conclusie


De in de vergunning opgenomen voorschriften waarborgen dat de doelstellingen van het wegbeheer voldoende worden beschermd. Op grond van de in dit besluit opgenomen overwegingen bestaan er daarom geen bezwaren tegen het verlenen van de gevraagde vergunning.

Datum
30 juli 2015

Nummer
RWS-2015/34036

7. ONDERTEKENING

DE MINISTER VAN INFRASTRUCTUUR EN MILIEU,
Namens deze,
hoofd afdeling Vergunningverlening Rijkswaterstaat Oost-Nederland,

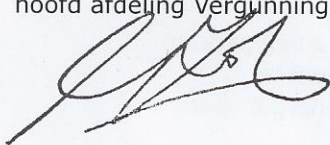

C. Jol

Datum
30 juli 2015

Nummer
RWS-2015/34036

8. Mededelingen

1. Informatie en bezwaar

Voor meer informatie over dit besluit kunt u terecht bij de in deze beschikking genoemde contactpersoon. De contactgegevens staan in de zijkolom van de beschikking. De contactpersoon kan uw vragen beantwoorden en het besluit met u doornemen.

Om te bepalen of u meer informatie wilt, kunnen de volgende vragen en aandachtspunten u helpen:

- Is de inhoud van het besluit duidelijk en is helder wat het concreet voor u betekent?
- Kunt u beoordelen of het besluit inhoudelijk juist is of niet? Of heeft u behoefte aan een toelichting?
- Kloppen de gegevens over u in het besluit en heeft u alle gegevens verstrekt?

Ook wanneer u andere vragen heeft over het besluit of de procedure, of wanneer u zich op een of andere manier heeft gestoord aan de wijze waarop bij de besluitvorming met u of uw belangen is omgegaan, kunt u contact opnemen.

Bent u het niet eens met dit besluit?

Dan kunt u op grond van de Algemene wet bestuursrecht bezwaar maken. U moet hiervoor wel belanghebbende bij het besluit zijn. De volgende vragen en aandachtspunten kunnen u helpen bij het maken van bezwaar:

- Wat zijn de redenen dat u het met het besluit niet eens bent?
- Welk doel wilt u met uw bezwaar tegen het besluit bereiken? Wat verwacht u van Rijkswaterstaat?
- Is het u voldoende duidelijk wat een bezwaarprocedure inhoudt en weet u of u met een bezwaar uw doel kunt bereiken? Kunt u uw doel op een andere, wellicht eenvoudigere wijze bereiken?

Wanneer u vragen heeft of wanneer u zich afvraagt of het indienen van een bezwaarschrift voor u de geschikte aanpak is, kunt u ook hiervoor contact opnemen met de in de beschikking vermelde contactpersoon. De contactpersoon kan met u overleggen over de te volgen procedure en u informeren over andere mogelijkheden die Rijkswaterstaat u eventueel biedt om tot een oplossing te komen.

Hoe maakt u bezwaar?

Om bezwaar te maken moet u, binnen zes weken na de dag waarop dit besluit is bekendgemaakt, een bezwaarschrift indienen. U kunt uw bezwaarschrift sturen naar de minister van Infrastructuur en Milieu, t.a.v. de hoofdingenieur-directeur van Rijkswaterstaat Dienst Oost Nederland, afdeling Werkenpakket, Postbus 25, 6200 MA Maastricht.

In het bezwaarschrift moet in ieder geval het volgende staan:

- uw naam en adres, en liefst ook uw telefoonnummer;
- een duidelijke omschrijving van het besluit waartegen u bezwaar maakt (bijvoorbeeld door de datum en het kenmerk van het besluit te vermelden)

- of door een kopie mee te sturen);
- de reden waarom u bezwaar maakt;
- de datum en uw handtekening.

Datum

30 juli 2015

Nummer

RWS-2015/34036

Voorlopige voorziening

Het indienen van een bezwaarschrift heeft geen schorsende werking. Dat betekent dat het besluit blijft gelden in de tijd dat uw bezwaarschrift in behandeling is. Als u dit niet wilt, bijvoorbeeld omdat het besluit onherstelbare gevolgen heeft voor u, dan kunt u een verzoek om voorlopige voorziening indienen. Dit doet u door de Voorzieningenrechter van de rechtbank in het gebied waar u woont te vragen een voorlopige voorziening te treffen. Indien u niet zelf, maar namens een bedrijf of organisatie een verzoekschrift indient dan kunt u het verzoekschrift sturen naar de rechtbank in het gebied waar het bedrijf of de organisatie is ingeschreven. De rechtbank zal een griffierecht in rekening brengen.

Bij het verzoek moet voorts een afschrift van het bezwaarschrift te worden overgelegd. Zo mogelijk wordt tevens een afschrift van de beschikking waarop het geschil betrekking heeft overgelegd.

Indiening kan ook via de site <http://loket.rechtspraak.nl/bestuursrecht>. Daarvoor moet u wel beschikken over een elektronische handtekening (DigiD). Kijk op genoemde site voor de precieze voorwaarden.

2. Rechtsopvolging

Van iedere overgang van deze vergunning naar rechtverkrijgenden moet binnen 4 weken mededeling worden gedaan aan het bevoegd gezag.

3. Inspanningsverplichting

De verlening van deze vergunning ontslaat de vergunninghouder niet van de plicht om de redelijkerwijs mogelijke maatregelen te nemen, teneinde te voorkomen dat het vergunningverlenende orgaan, dan wel derden, ten gevolge van het gebruikmaken van de vergunning schade lijden.

4. Aanwijzingen

Door of namens de beheerder kunnen met betrekking tot de werkzaamheden aanwijzingen worden gegeven ter bescherming van betrokken belangen. Aanwijzingen moeten onmiddellijk te worden opgevolgd.

5. Overige vergunningen

Naast de in deze beschikking verleende vergunning kan, voor de handelingen, waarop de vergunning betrekking heeft, tevens vergunning en/of ontheffing vereist zijn op grond van andere wetten en/of verordeningen dan waarop deze beschikking steunt.

6. Privaatrechtelijke toestemming

Naast de vergunning heeft u voor het gebruik van Staatsgrond en -water nog toestemming nodig van het Rijksvastgoedbedrijf (RVB). Ik wijs u er op dat het RVB aan een dergelijke privaatrechtelijke regeling nog nadere voorwaarden kan stellen, waaronder het betalen van een (marktconforme) gebruiksvergoeding. In verband hiermee is een afschrift van deze vergunning gezonden aan de

Regionale directie Noord & Oost van het RVB, Postbus 635, 8000 AP Zwolle, die zich met betrekking tot het gebruik van het betrokken staats eigendom schriftelijk tot u kan wenden.

Datum

30 juli 2015

Nummer

RWS-2015/34036

7. Kosten van maatregelen

De kosten, voortvloeiende uit voorzieningen en maatregelen, die het vergunningverlenende orgaan zelf ten behoeve van de vergunninghouder en/of in verband met het beheer van het waterstaatswerk moet treffen en die veroorzaakt worden door de werkzaamheden en het gebruik van het waterstaatswerk door de vergunninghouder, komen voor rekening van de vergunninghouder. Hieronder vallen onder meer de kosten, verbonden aan de door het vergunningverlenende orgaan te treffen verkeersmaatregelen en voorzieningen in het kader van opgetreden calamiteiten.

Kosten die voortvloeien uit het gebruik van deze vergunning zijn voor rekening en verantwoordelijkheid van de vergunninghouder.

8. Overige verplichtingen

Beheer en onderhoud

- Het werk moet in goede staat worden onderhouden.
- Het werk, beheer of onderhoud mag geen gevaar of hinder voor het verkeer veroorzaken.
- Bouwstoffen, materialen en materieel moeten zodanig worden opgeslagen en geplaatst, dat geen gevaar en hinder voor het verkeer ontstaat.
- Stremming van het verkeer in verband met de aanleg of het onderhoud van het werk wordt alleen toegestaan indien dit onvermijdelijk is.
- Verkeersmaatregelen moeten door en op kosten van de vergunninghouder worden getroffen.
- De eventueel nodige stremming behoeft de voorafgaande toestemming van het Verkeersloket, bereikbaar via het e-mailadres ONZ-verkeersloket@rws.nl.

Verkeersmaatregelen aanvragen via SPIN

- Voor het plannen van wegwerkzaamheden moet u gebruik maken van het Systeem Planning en Informatie Nederland (SPIN). Deze kunt u via www.rws.nl/spin aanvragen.
- Op de werkzaamheden is de volgende richtlijn van toepassing: **Beleid en proces veilig werken aan wegen (2014)**.
- De werkzaamheden vinden plaats op of nabij een autosnelweg. Daarom is de volgende CROW richtlijn van toepassing: **Maatregelen op Autosnelwegen (2013)**.
- De RWS richtlijnen zijn toegankelijk via: <http://www.rws.nl/zakelijk/verkeersmanagement/>
- De CROW-publicatie en het erratum zijn, tegen betaling, verkrijgbaar bij de Stichting CROW te Ede.
- Verkeersmaatregelen mogen alleen worden getroffen door een geautoriseerd persoon. Deze persoon moet in het bezit zijn van een certificaat Verkeersmaatregelen BRL 9101.

Datum

30 juli 2015

Nummer

RWS-2015/34036

Veiligheidskleding

- Degenen die zich wegens het maken en het onderhouden van het werk buiten enig voertuig op of langs de rijksweg bevinden dienen veiligheidskleding te dragen die voldoet aan:
 - NEN-EN 471:2003+A1:2008, en
 - de Richtlijnen en Specificaties voor Veiligheidskleding bij Wegwerkzaamheden.

9. Afschrift(en) van het besluit

Een afschrift van dit besluit is verzonden aan:

- Rijksvastgoedbedrijf, Directie Transacties & Ontwikkeling, Afdeling Verkoop & Ingebruikgeving, Cluster I, Postbus 16700, 2500 BS Den Haag;
- Rijkswaterstaat Oost-Nederland, Postbus 25, 6200 MA te Maastricht (ON-BVWP-BevoegdGezag@rws.nl);
- Coördinator operationeel beheer en verkeer, Postbus 25, 6200 MA Maastricht (vergunningverlening-NON@rws.nl);
- Adviseur afdeling Vergunningverlening, Postbus 25, 6200 MA Maastricht (joyce.kusters@rws.nl);
- Medewerker Informatievoorziening / medewerker gegevensbeheer van het district Oost-Nederland Zuid, Postbus 25, 6200 MA Maastricht (ONZ-gegevensloket@rws.nl);
- Het verkeersloket van het district Oost-Nederland Zuid (ONZ-verkeersloket@rws.nl);
- Het procedurebureau van de afdeling vergunningverlening (ON-Vergunningen@rws.nl);
- Archief.

Datum
30 juli 2015

Nummer
RWS-2015/34036

Bijlage 1 Begripsbepalingen

- **Aanvraag:** De aan deze vergunning ten grondslag liggende aanvraag.
- **As built** tekening: Tekening waarop de wijzigingen van het werk ten opzichte van het ontwerp zijn aangegeven, indien het werk meer dan 10 cm afwijkt van het ontwerp.
- **AutoCAD** (Autodesk *computer-aided design*): programma voor het maken van technische tekeningen.
- **Bevoegd gezag:** de minister van Infrastructuur en Milieu en de functionarissen die gemandateerd en gemachtigd zijn de bevoegdheden onder haar verantwoordelijkheid uit te oefenen (p.a. Rijkswaterstaat Oost-Nederland Postbus 25, 6200 MA Maastricht).
- **BRL 9101:** Beoordelingsrichtlijn 9101; richtlijn voor de toepassing van verkeersmaatregelen bij werk in uitvoering.
- **CAD bestand:** bestand leesbaar in het programma AutoCAD. Bijvoorbeeld DWG.
- **Calamiteit:** ongewoon voorval of bijzondere omstandigheid waardoor schade aan het waterstaatswerk is ontstaan of dreigt te ontstaan.
- **Civieltechnische tekening:** tekening op schaal van objecten die vastzitten in de grond.
- **Dämmer:** een dik-vloeibare stof die kan worden benut om leidingen met een relatief kleine diameter over de hele lengte vol te zetten en zo (blijvend flexibel) af te dichten.
- **Directeur-generaal:** de directeur-generaal van Rijkswaterstaat (adres: Koningskade 4; postadres: Postbus 20906, 2500 EX DEN HAAG).
- **DWG of DRWG:** DraWinG, het vectorgeoriënteerde bestandsformaat van AutoCAD-tekeningen. Bestandstype waarin gegevens digitaal aan Rijkswaterstaat aangeleverd kunnen worden.
- **Handhole:** constructie om (ondergrondse) netwerken te verbinden.
- **HDD:** *horizontal directional drilling*, horizontaal gestuurde boring.
- **HDPE:** *High-density polyethylene*, of **PEHD:** *polyethylene high-density*, hogedichtheidpolyetheen.
- **Het districtshoofd:** het hoofd van Rijkswaterstaat Oost-Nederland Zuid, (Van Nieuwenhuizenweg 8, 6874 NE Wolfheze).
- **HRL:** hoofdrijbaan links.
- **HRR:** hoofdrijbaan rechts.
- **NLCS/TOLGI:** Nederlandse CAD Standaard / Tekenvoorschriften Object- en lijninfrastructuur gebonden installaties. Informatie over de NLCS/TOLGI en de aanvullende Rijkswaterstaat bepalingen zijn te vinden op www.rws.nl/datacontracteisen, tabblad "CAD bestanden en -tekeningen Rijkswaterstaat".
- **Ontvangstdatum aanvraag:** eerste datum dat de aanvraag ontvangen is bij een bestuursorgaan.
- **Pdf-formaat** (pdf, *portable document format*): bestandstype inleesbaar in Adobe Reader 7.0.9 DUT.
- **Richtlijnen en Specificaties voor Veiligheidskleding bij Wegwerkzaamheden:** richtlijn voor veiligheidskleding, conform de Europese norm EN/471, van Rijkswaterstaat, Adviesdienst Verkeer en Vervoer, oktober 1995.
- **RWS-richtlijn 2012:** RWS-richtlijn voor verkeersmaatregelen bij wegwerkzaamheden op rijkswegen; te vinden via de kennisbank van het

CROW.

<http://www.rws.nl/zakelijk/verkeersmanagement/>

- TAWO: Toetsingsadvies WBR-Onderbouw.
- Het Verkeersloket: de coördinatoren beheer en verkeer van het district Oost-Nederland Zuid, (postadres: Postbus 25, 6200 MA Maastricht), ook bereikbaar via het e-mailadres: ONZ-verkeersloket@rws.nl.
- Vergunninghouder: diegene die krachtens deze vergunning handelingen verricht.
- Werk(en): bouwwerk, weg- of waterbouwkundig werk of anderszins functionele toepassing van een bouwstof.
- Werkzaamheden: het maken, aanleggen, behouden, onderhouden en opruimen van het op grond van de vergunning te behouden werk.

Datum


30 juli 2015

Nummer


RWS-2015/34036

Bijlagen:

- **Bijlage 2:** Tekening met kenmerk "Zonneweide afrit A15, doorsnede en visualisatie Geldermalsen" d.d. 02-06-2015, fase V02;
- **Bijlage 3:** Tekening met kenmerk "Zonneweide afrit A15, voorlopig ontwerp zonneweide Geldermalsen" d.d. 02-06-2015, fase VO1.
- **Bijlage 4:** Tekening met kenmerk "Zonneweide afrit A15, voorlopig ontwerp zonneweide Geldermalsen" d.d. 02-06-2015, fase VO1 met opmerkingen in rood.

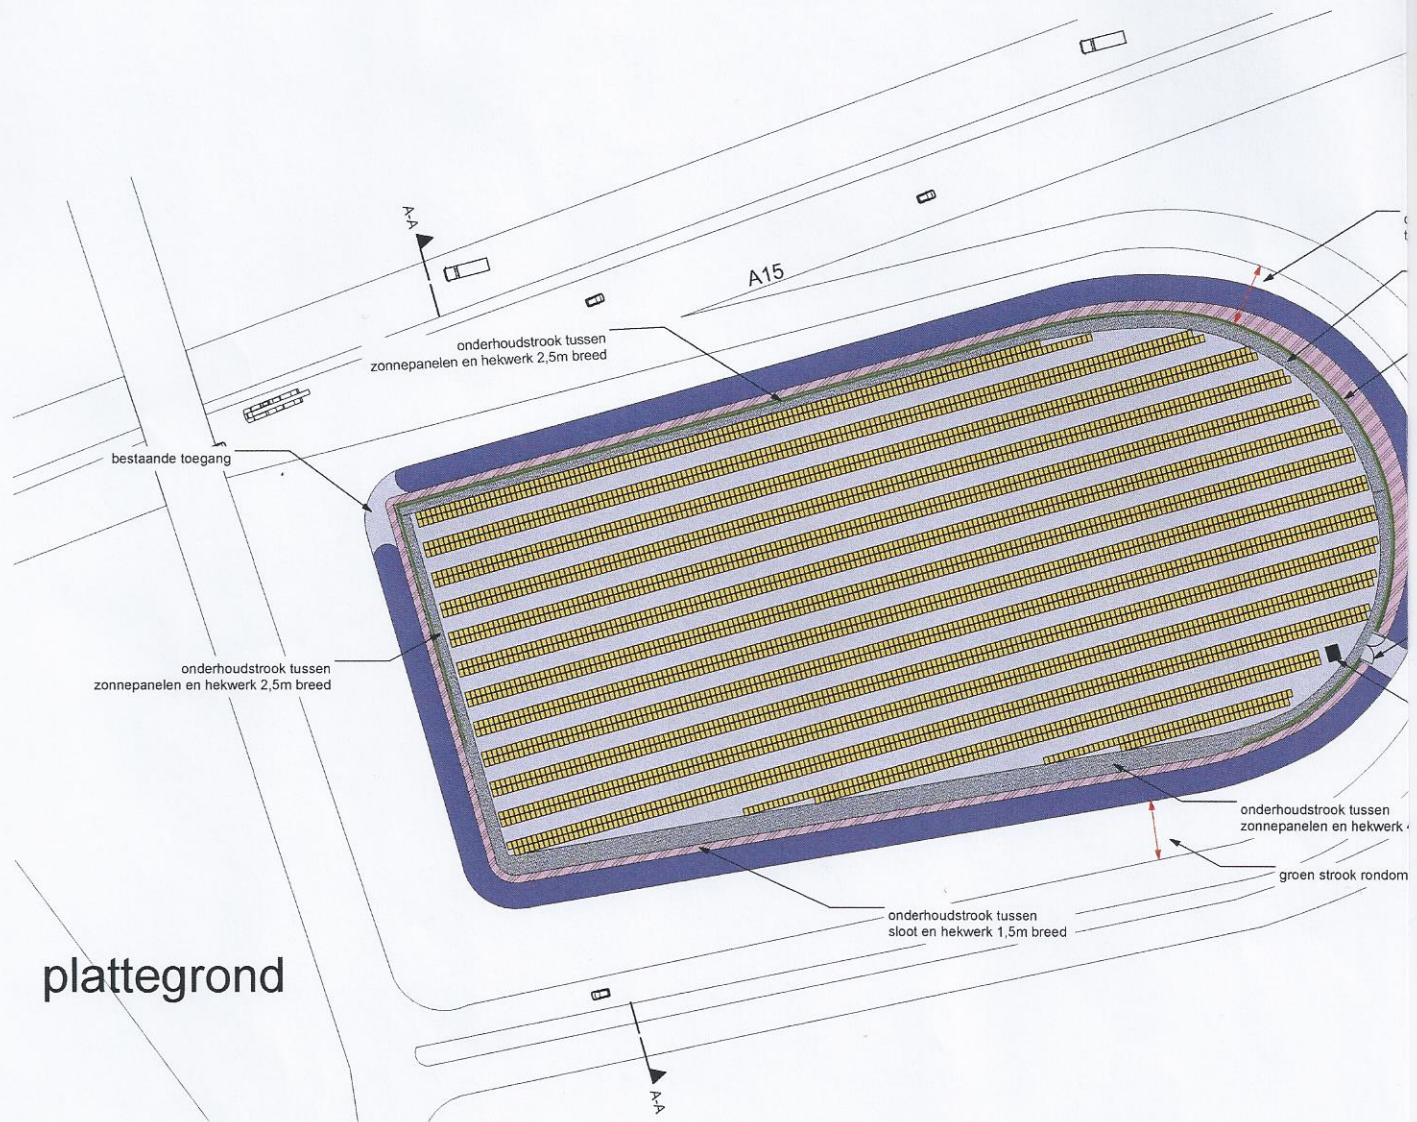

plattegrond

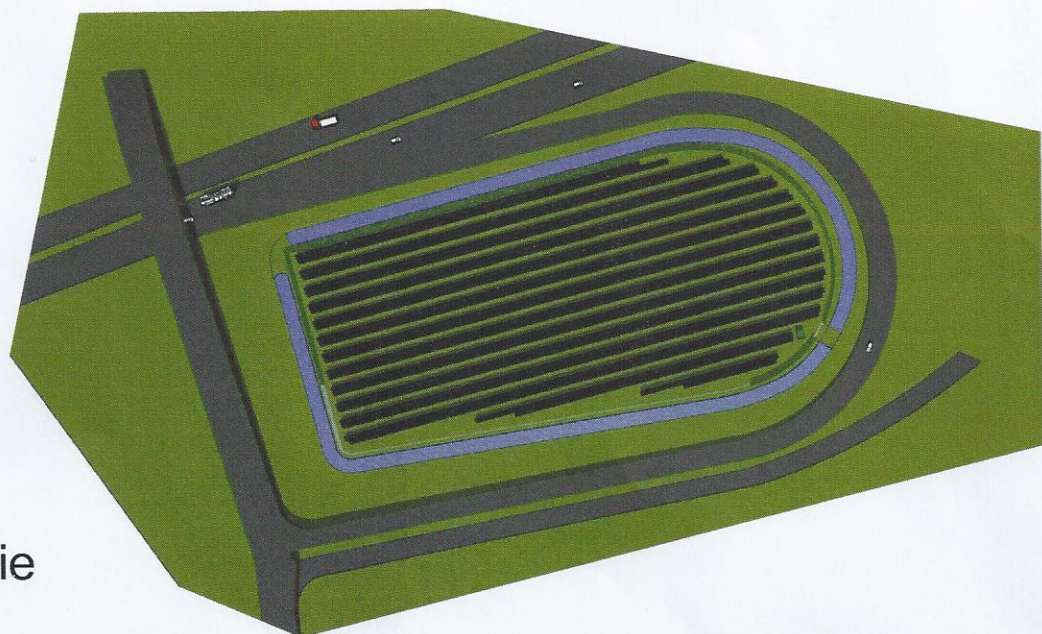

isometrie

obstakelvrije zone 13m breed
op de bocht ivm doorzicht verkeer

onderhoudstrook tussen
zonnepanelen en hekwerk 2,5m breed

heras hekwerk 2m hoog met 3 lagen
prikeldraad rondom terrein.
Hekwerk staat (pv snelweg en bocht oprit
in groenvoorziening

bestaande sloot

toegangspoort terrein

Trafostation
Diabolo Compact
serie 40
2470x3060x1750

13m breed

13m onderhoud sloot

oppervlakte circa 15.200 m²
totaal: circa 4388 panelen

legenda

- locatie
- schetsmatige weergave zonnepanelen exacte opstelling ntb
- onderhoudszone min. 1,5 meter breed
- hekwerk 2m hoog met hierop enkele banen prikkeldraad staat in groenvoorziening
- onderhoudszone
- groenvoorziening: 2,5m hoog
- trafo voorziening



Rijkswaterstaat
Oost-Nederland

RWS
Bedrijfsinformatie

ir. C. Jol

Rijkswaterstaat
Ministerie van Infrastructuur en Milieu




Bijlage 1 van 3
Behorende bij beschikking
RWS-2015/34036
d.d. 30-7-2015

N




NIET VAN TEKENING METEN

Rijkswaterstaat locatie Geldermalsen			29
opdrachtgever: Energie van Hollandsche Bodem			
datum: 02-06-2015	schaal: 1:1000	formaat: A2	WERKNUMMER: fase:
Zonneweide afrit A15			VO1
Voorlopig ontwerp zonneweide Geldermalsen			
wijzigingen:	blad:	omschrijvingen:	
1:			
2:			
3:			
4:			
5:			
ENERGIE van Hollandsche bodem			Waldeck Pyramontsingel 77 6524 BA Nijmegen tel: 0648171833 email: marco@evhb.nl www.evhb.nl

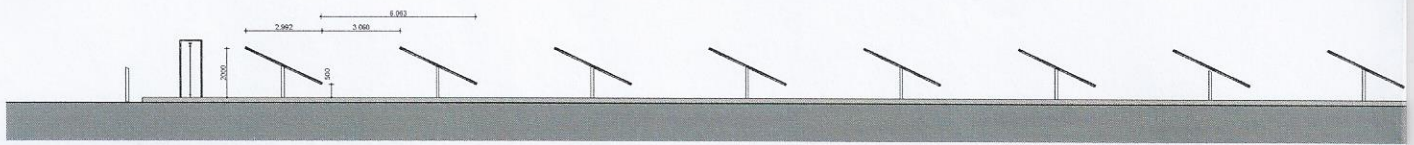

zicht vanaf snelweg

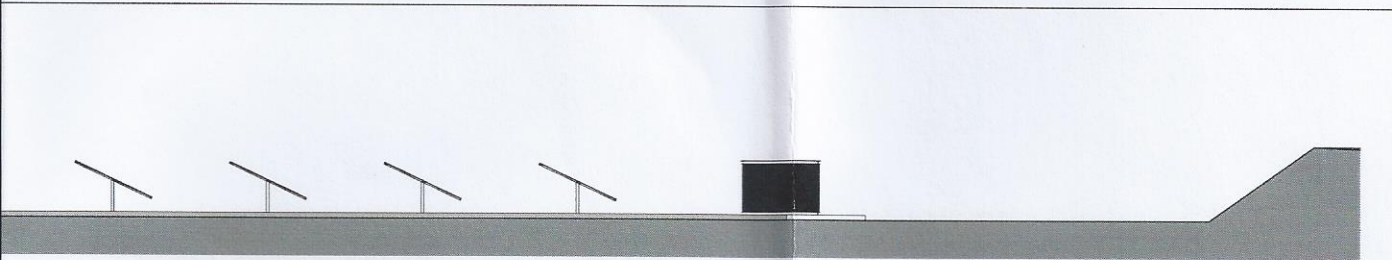


Rijkswaterstaat Oost-Nederland	RWS Bedrijfsinformatie
Rijkswaterstaat Ministerie van Infrastructuur en Milieu	ir. C. Jol
Bijlage 2 van 3 Behorende bij beschikking RWS-2015/34036 d.d. 30-7-2015	


NIET VAN TEKENING METEN

Rijkswaterstaat locatie Geldermalsen			29
opdrachtgever: Energie van Hollandsche Bodem			
datum: 02-06-2015	schaal:	formaat: A2	WERKNUMMER: fase:
Zonneweide afrit A15			VO2
doorsnede en visualisatie Geldermalsen			
wijzigingen:	blad:	omschrijvingen:	
1:			
2:			
3:			
4:			
5:			
			Waldeck Pyramontsingel 77 6524 BA Nijmegen tel: 0648171833 email: marco@evhb.nl www.evhb.nl

plattegrond

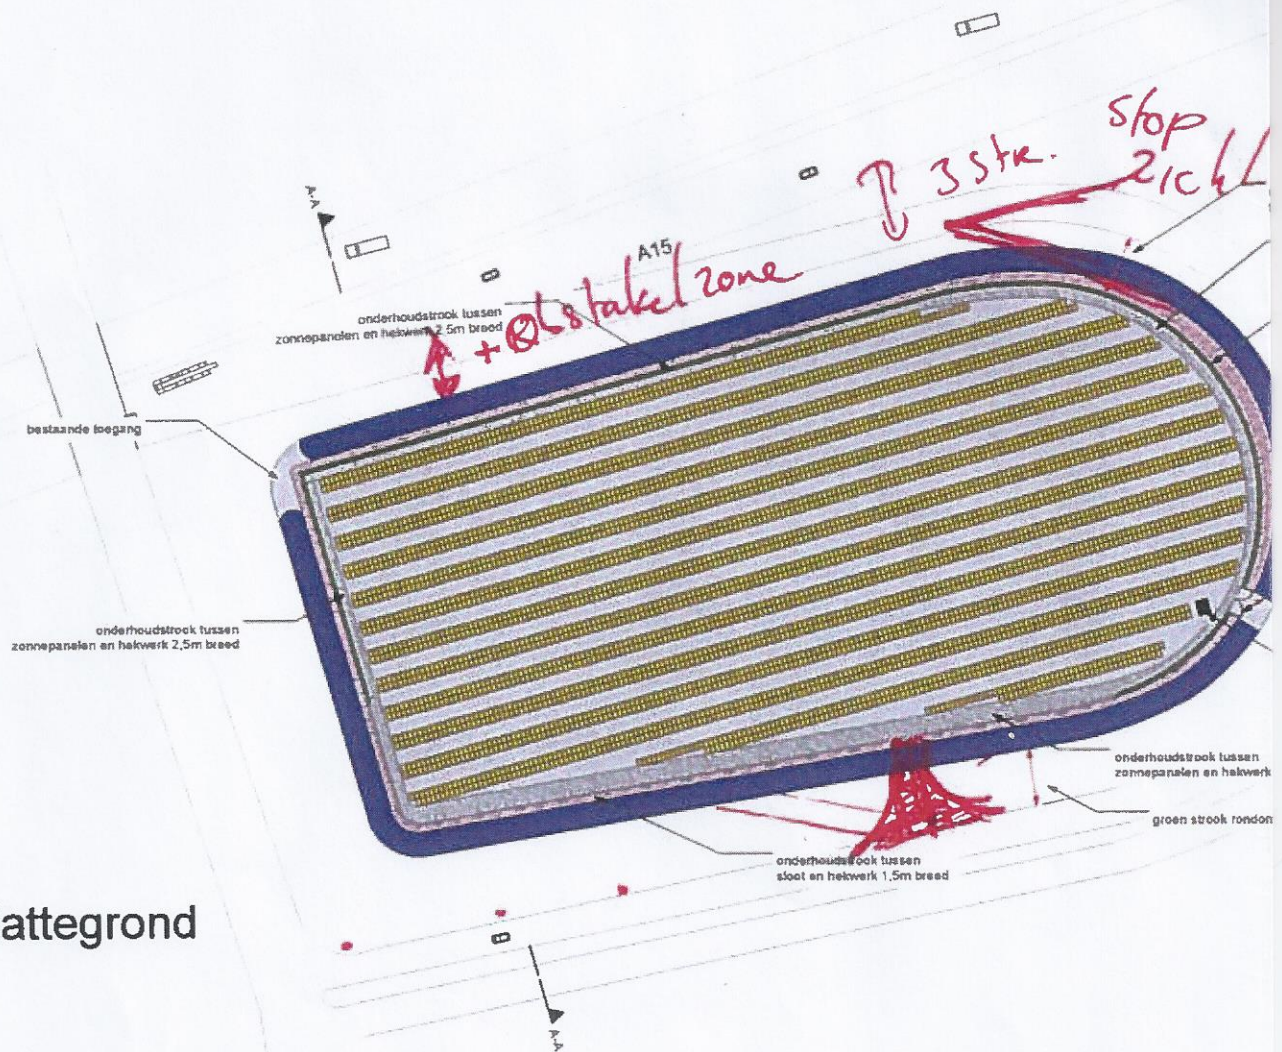

isometrie

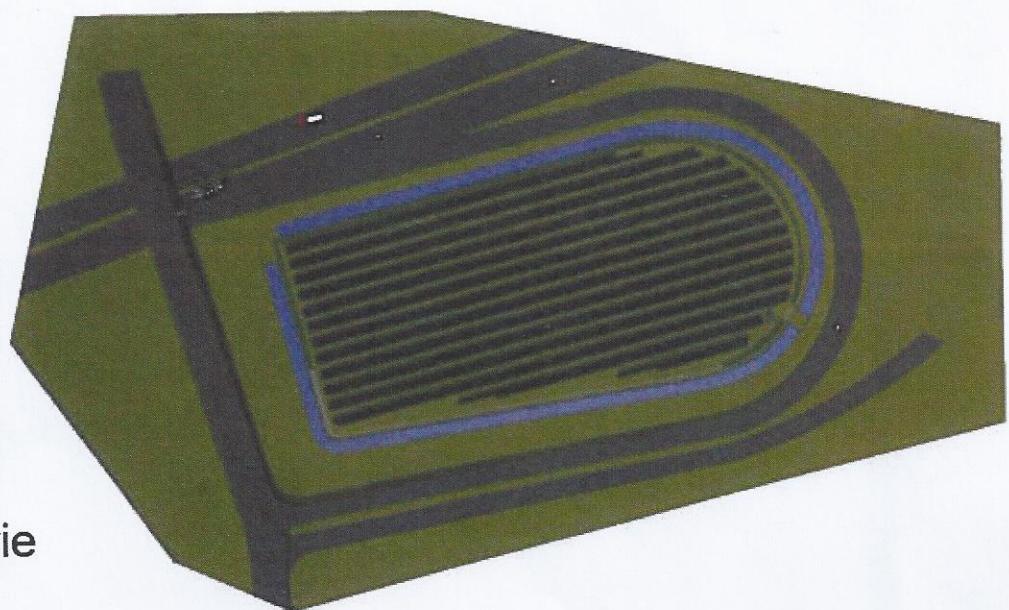

obstakelvrije zone 13m breed
op de bocht i/vm doorzicht verkeer

onderhoudstrook tussen
zonnepanelen en hekwerk 2,5m breed

heras hekwerk 2m hoog met 3 lagen
prikkeldraad rondom terrein.
Hekwerk staat i/vp snelweg en bocht oprijt
in groenvoorziening

bestaande sloot

toegangspoort terrein

Trafostation
Diabolo Compact
sne 40
2470x3060x1750

4m breed

1b/v onderhoud sloot

oppervlakte circa 15.200 m²
totaal: circa 4388 panelen

legenda

	locatie
	schetsmatige weergave zonnepanelen exacte opstelling ntb
	onderhoudszone min 1,5 meter breed
	hekwerk 2m hoog met heras enkele banen prikkeldraad staat in groenvoorziening
	onderhoudszone
	groenvoorziening 2,5m hoog
	trifo voorziening



Rijkswaterstaat
Oost-Nederland
RWS
Bedrijfsinformatie

ir. C. Jol

Rijkswaterstaat
Ministerie van Infrastructuur en Milieu



Bijlage 3 van 3
Behorende bij beschikking
RWS-2015/ 34036
d.d. 30-7-2015

N



NIET VAN TEKENING METEN

Rijkswaterstaat locatie Geldermalsen

opdrachtgever: Energie van Hollandsche Bodem

29

datum: 02-06-2015

schaal: 1:1000

formaat: A2

WERKNUMMER
fase

Zonneweide afrit A15

Voorlopig ontwerp zonneweide Geldermalsen

VO1

wijzigingen:

blad.

omschrijvingen

1

2

3

4

5

ENERGIE van Hollandsche bodem

Weldeck Pyramontangel 77
6524 BA Nijmegen
tel: 0548171833
email: marco@evhb.nl
www.evhb.nl