




- ### BESTEMMINGEN
- VERSPREIDE BEBOUWING KLASSE A
 - OPEN BEBOUWING KLASSE C
WINKELBEBOUWING TOEGESTAAN
 - HALFGESLOTEN BEBOUWING
 - HANDEL EN NIJVERHEID KLASSE C
 - SPEELWEIDE
 - SPORTTEREIN
 - BEGRAAFPLAATS
 - VOORERF ZONDER BEBOUWING
 - ACHTERERF MET BEPERKTE BEBOUWING
 - WATER
 - BERMEN, OPENBAAR GROEN OF PLANTSOEN
 - VERKEERSDOELEINDEN

- ### AANDUIDINGEN
- KADASTRALE GEGEVENS
 - BESTAANDE BEBOUWING BINNEN DIT PLAN
 - VOORGEVELROOILIJN
 - ACHTERGEVELROOILIJN
 - SECTIEGREN
 - GRENS BESTEMMINGSPLAN
 - BESTAANDE BEPLANTING
 - BEPLANTING
 - ZIE PROFIELEN
 - MATEN IN METERS
 - BOUWSTROOK
 - AARDGASLEIDING

DWARSPROFIELEN VAN DE WEGEN . SCHAAL 1:500

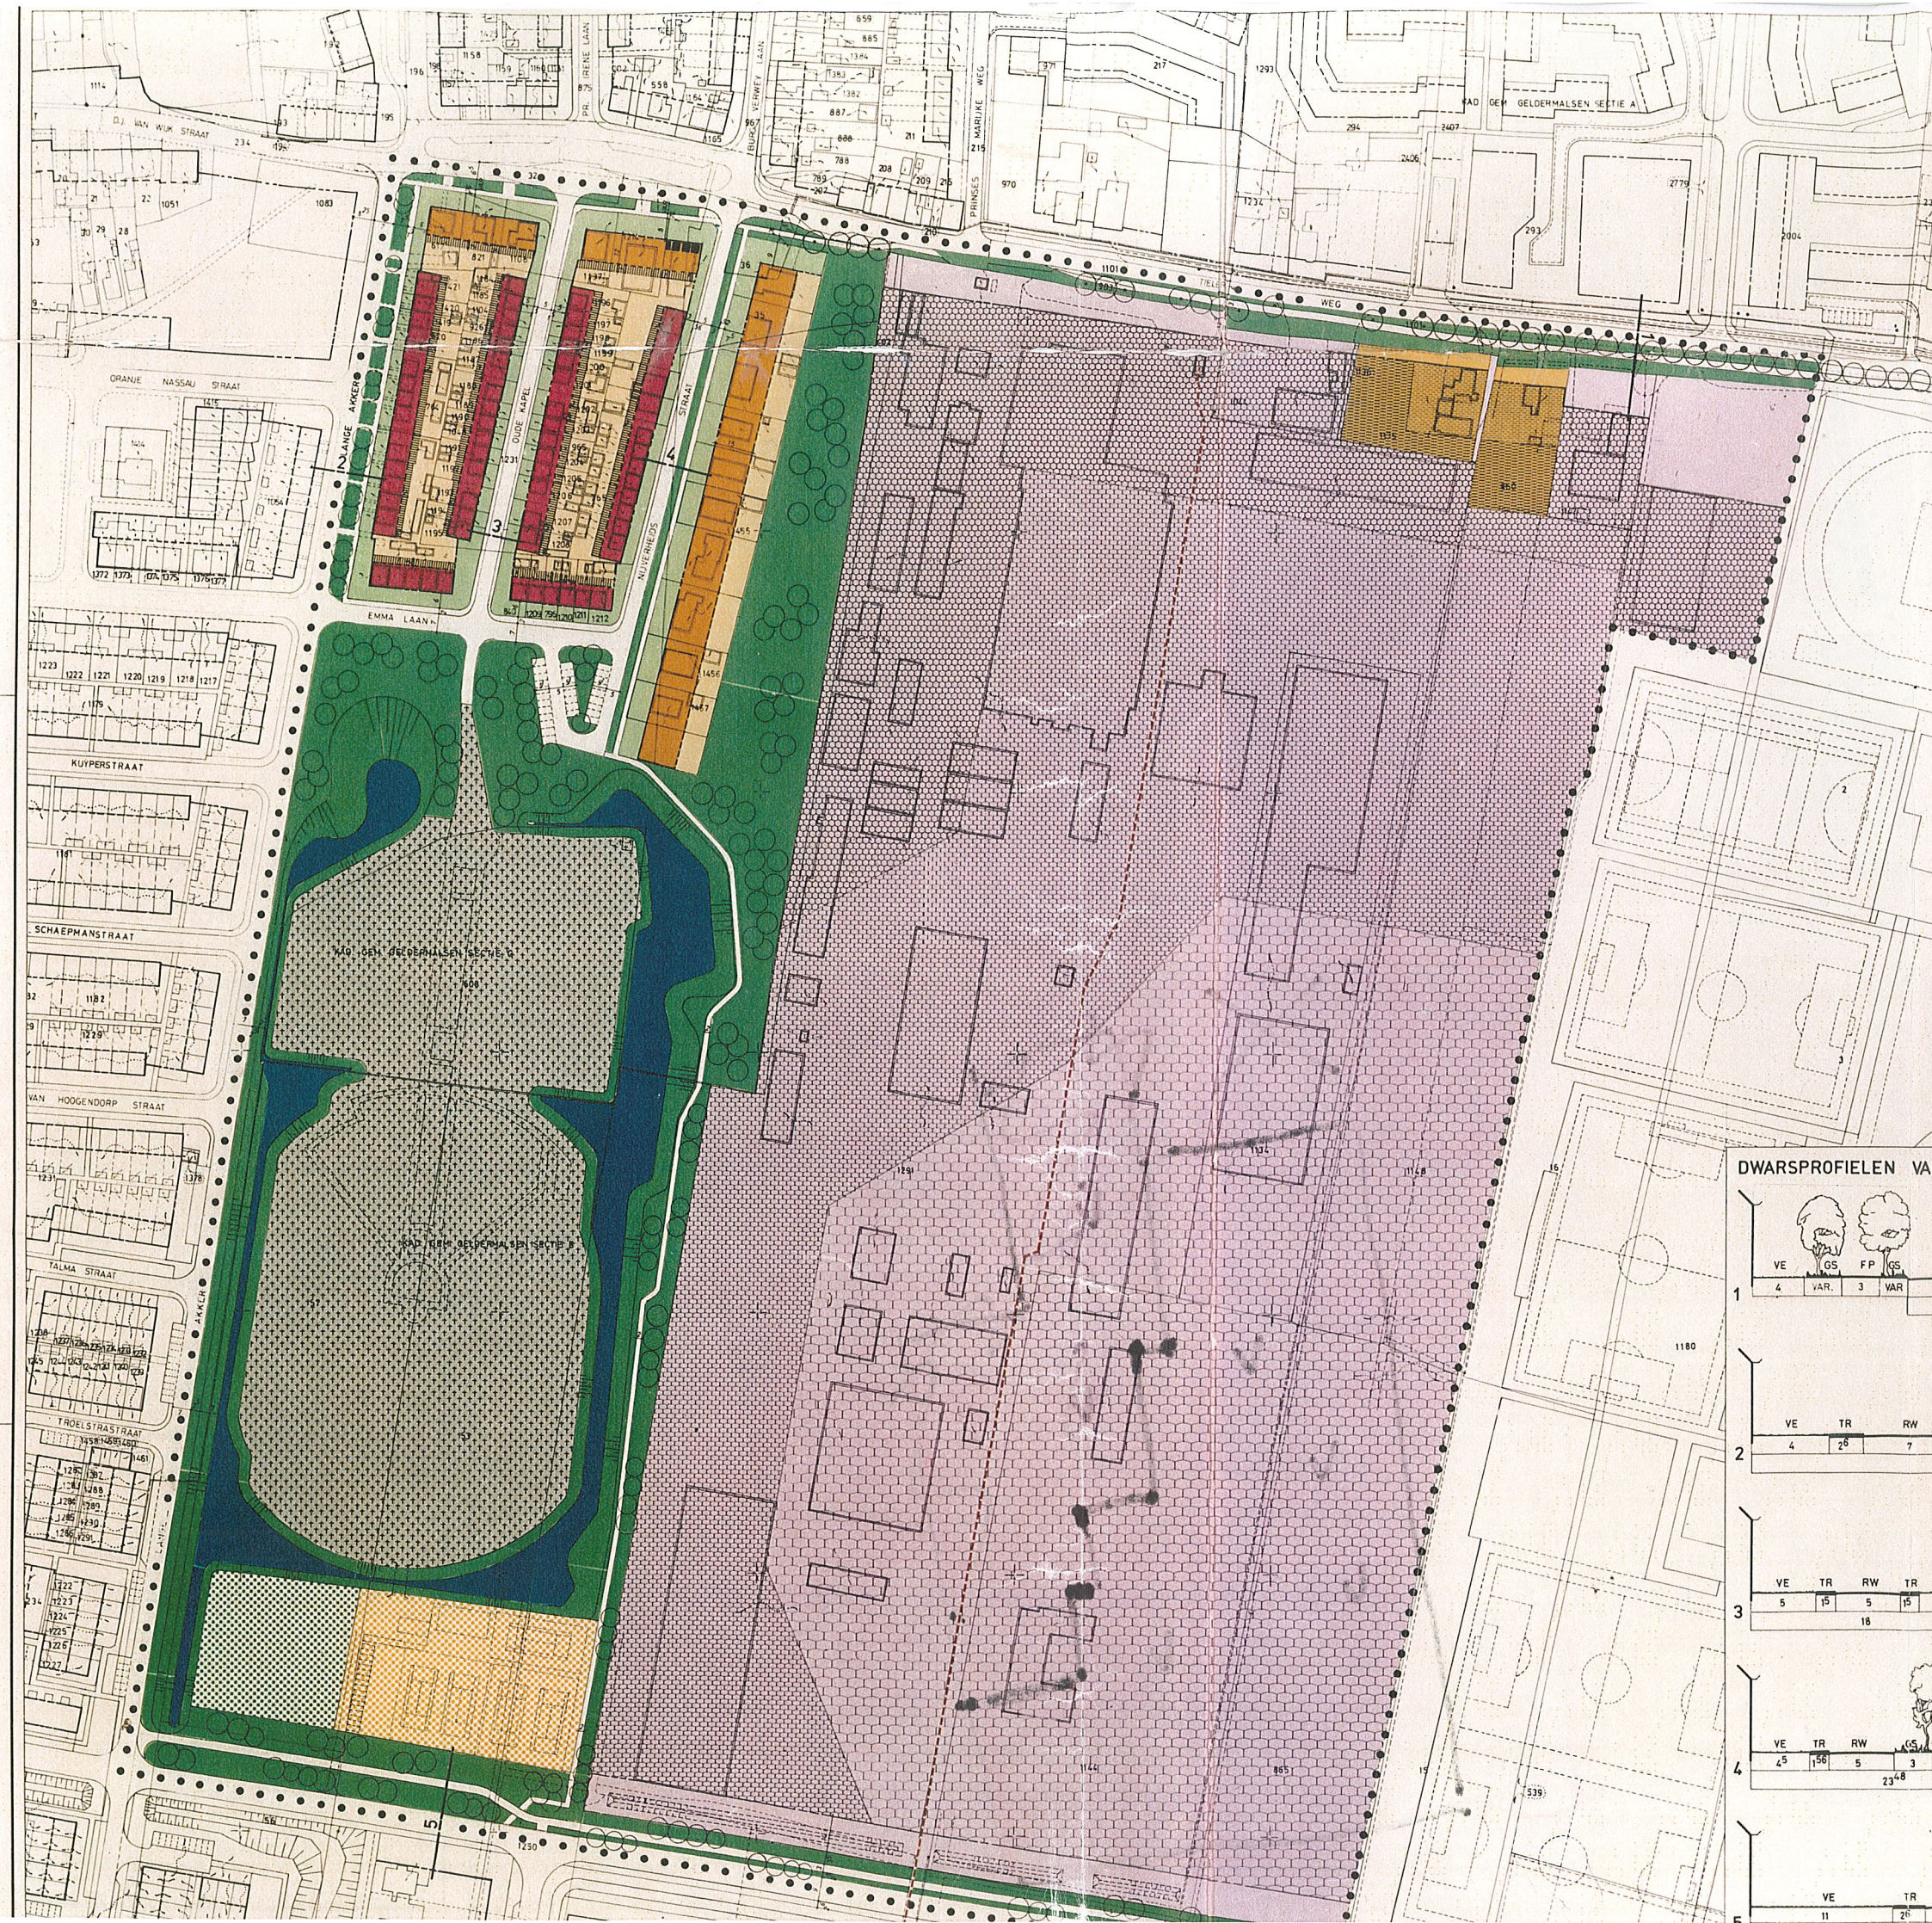