
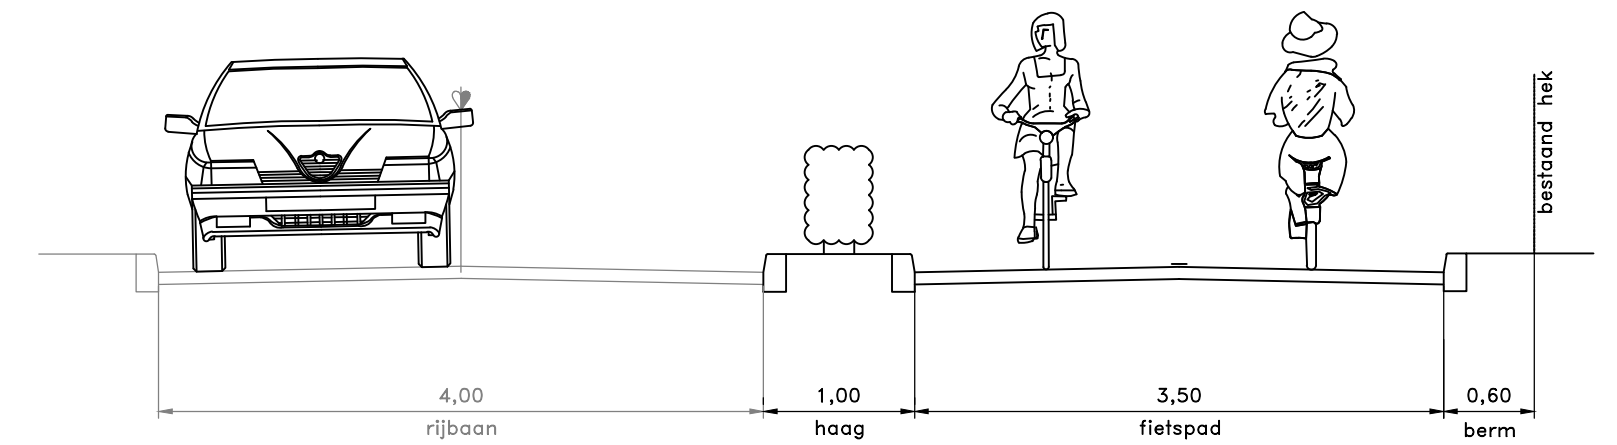
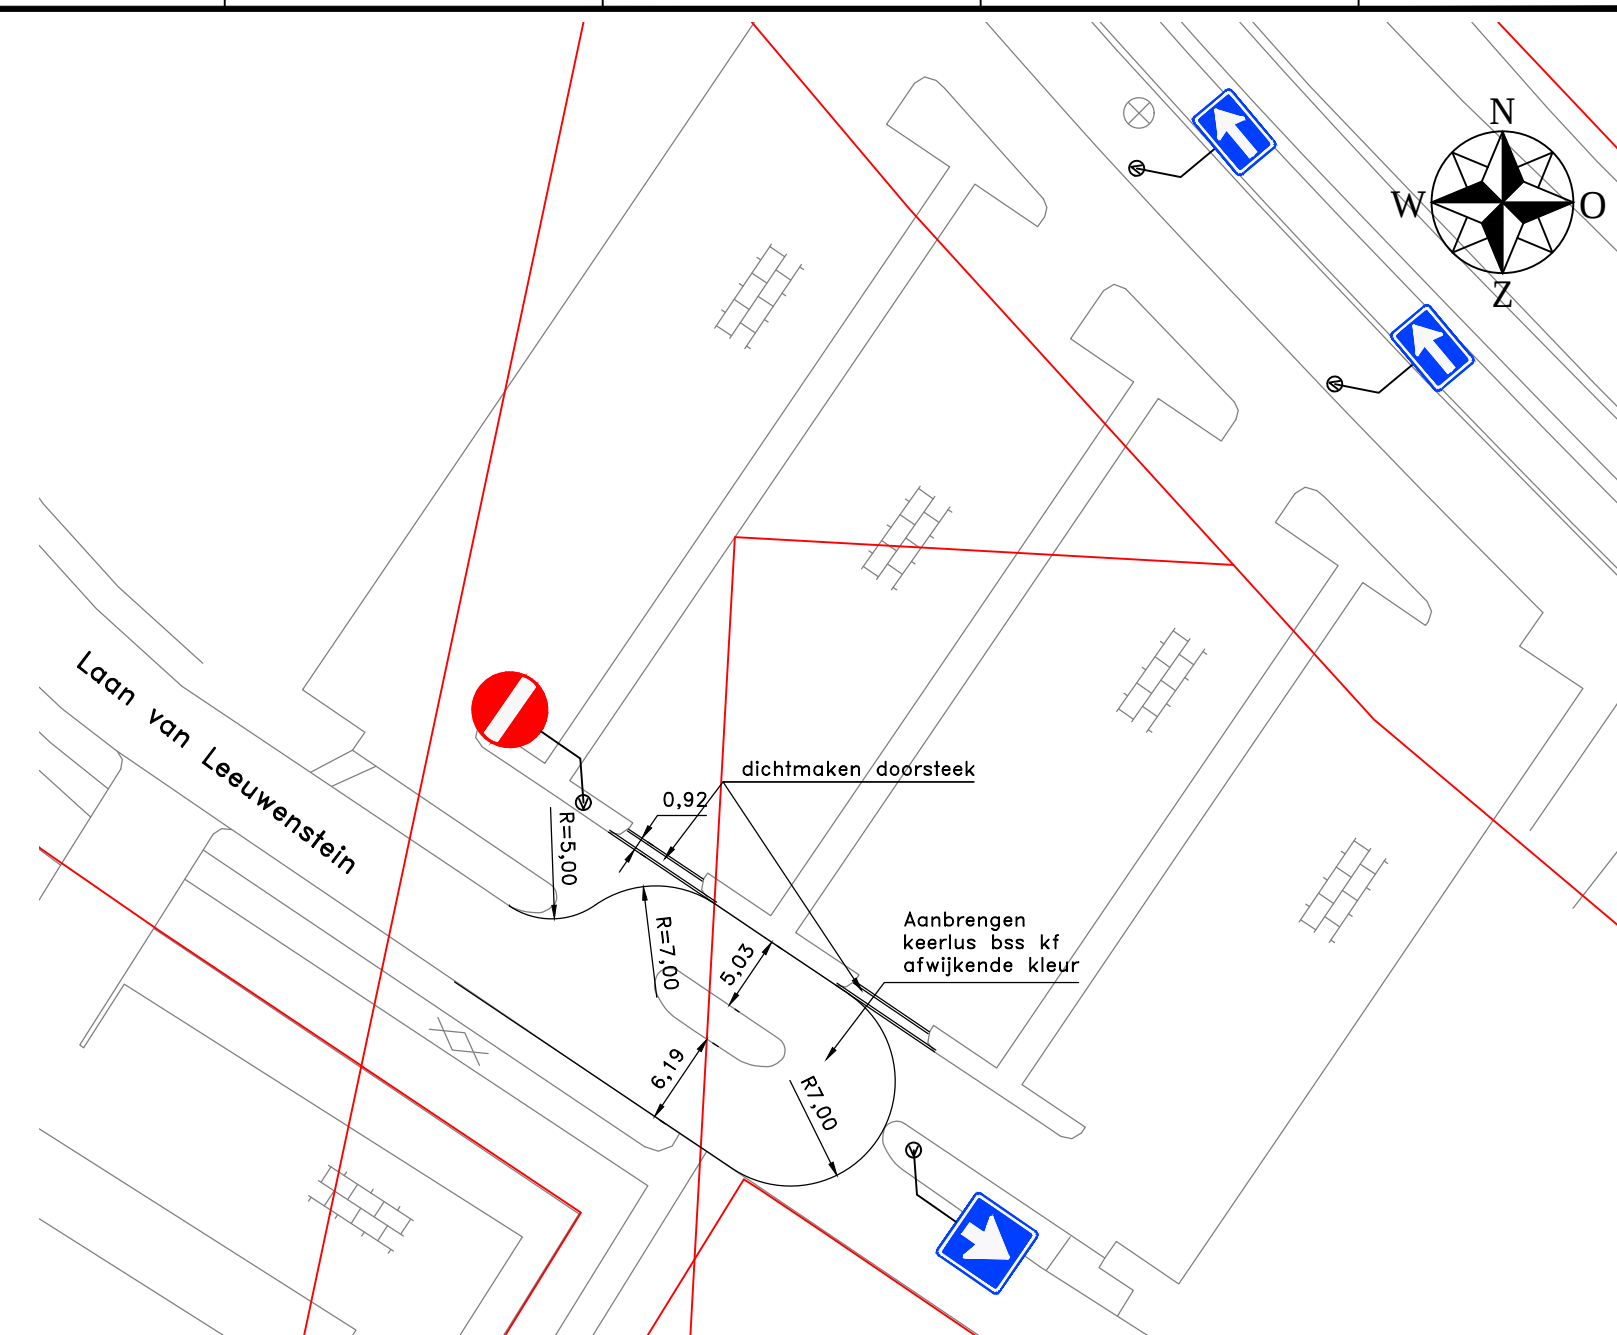


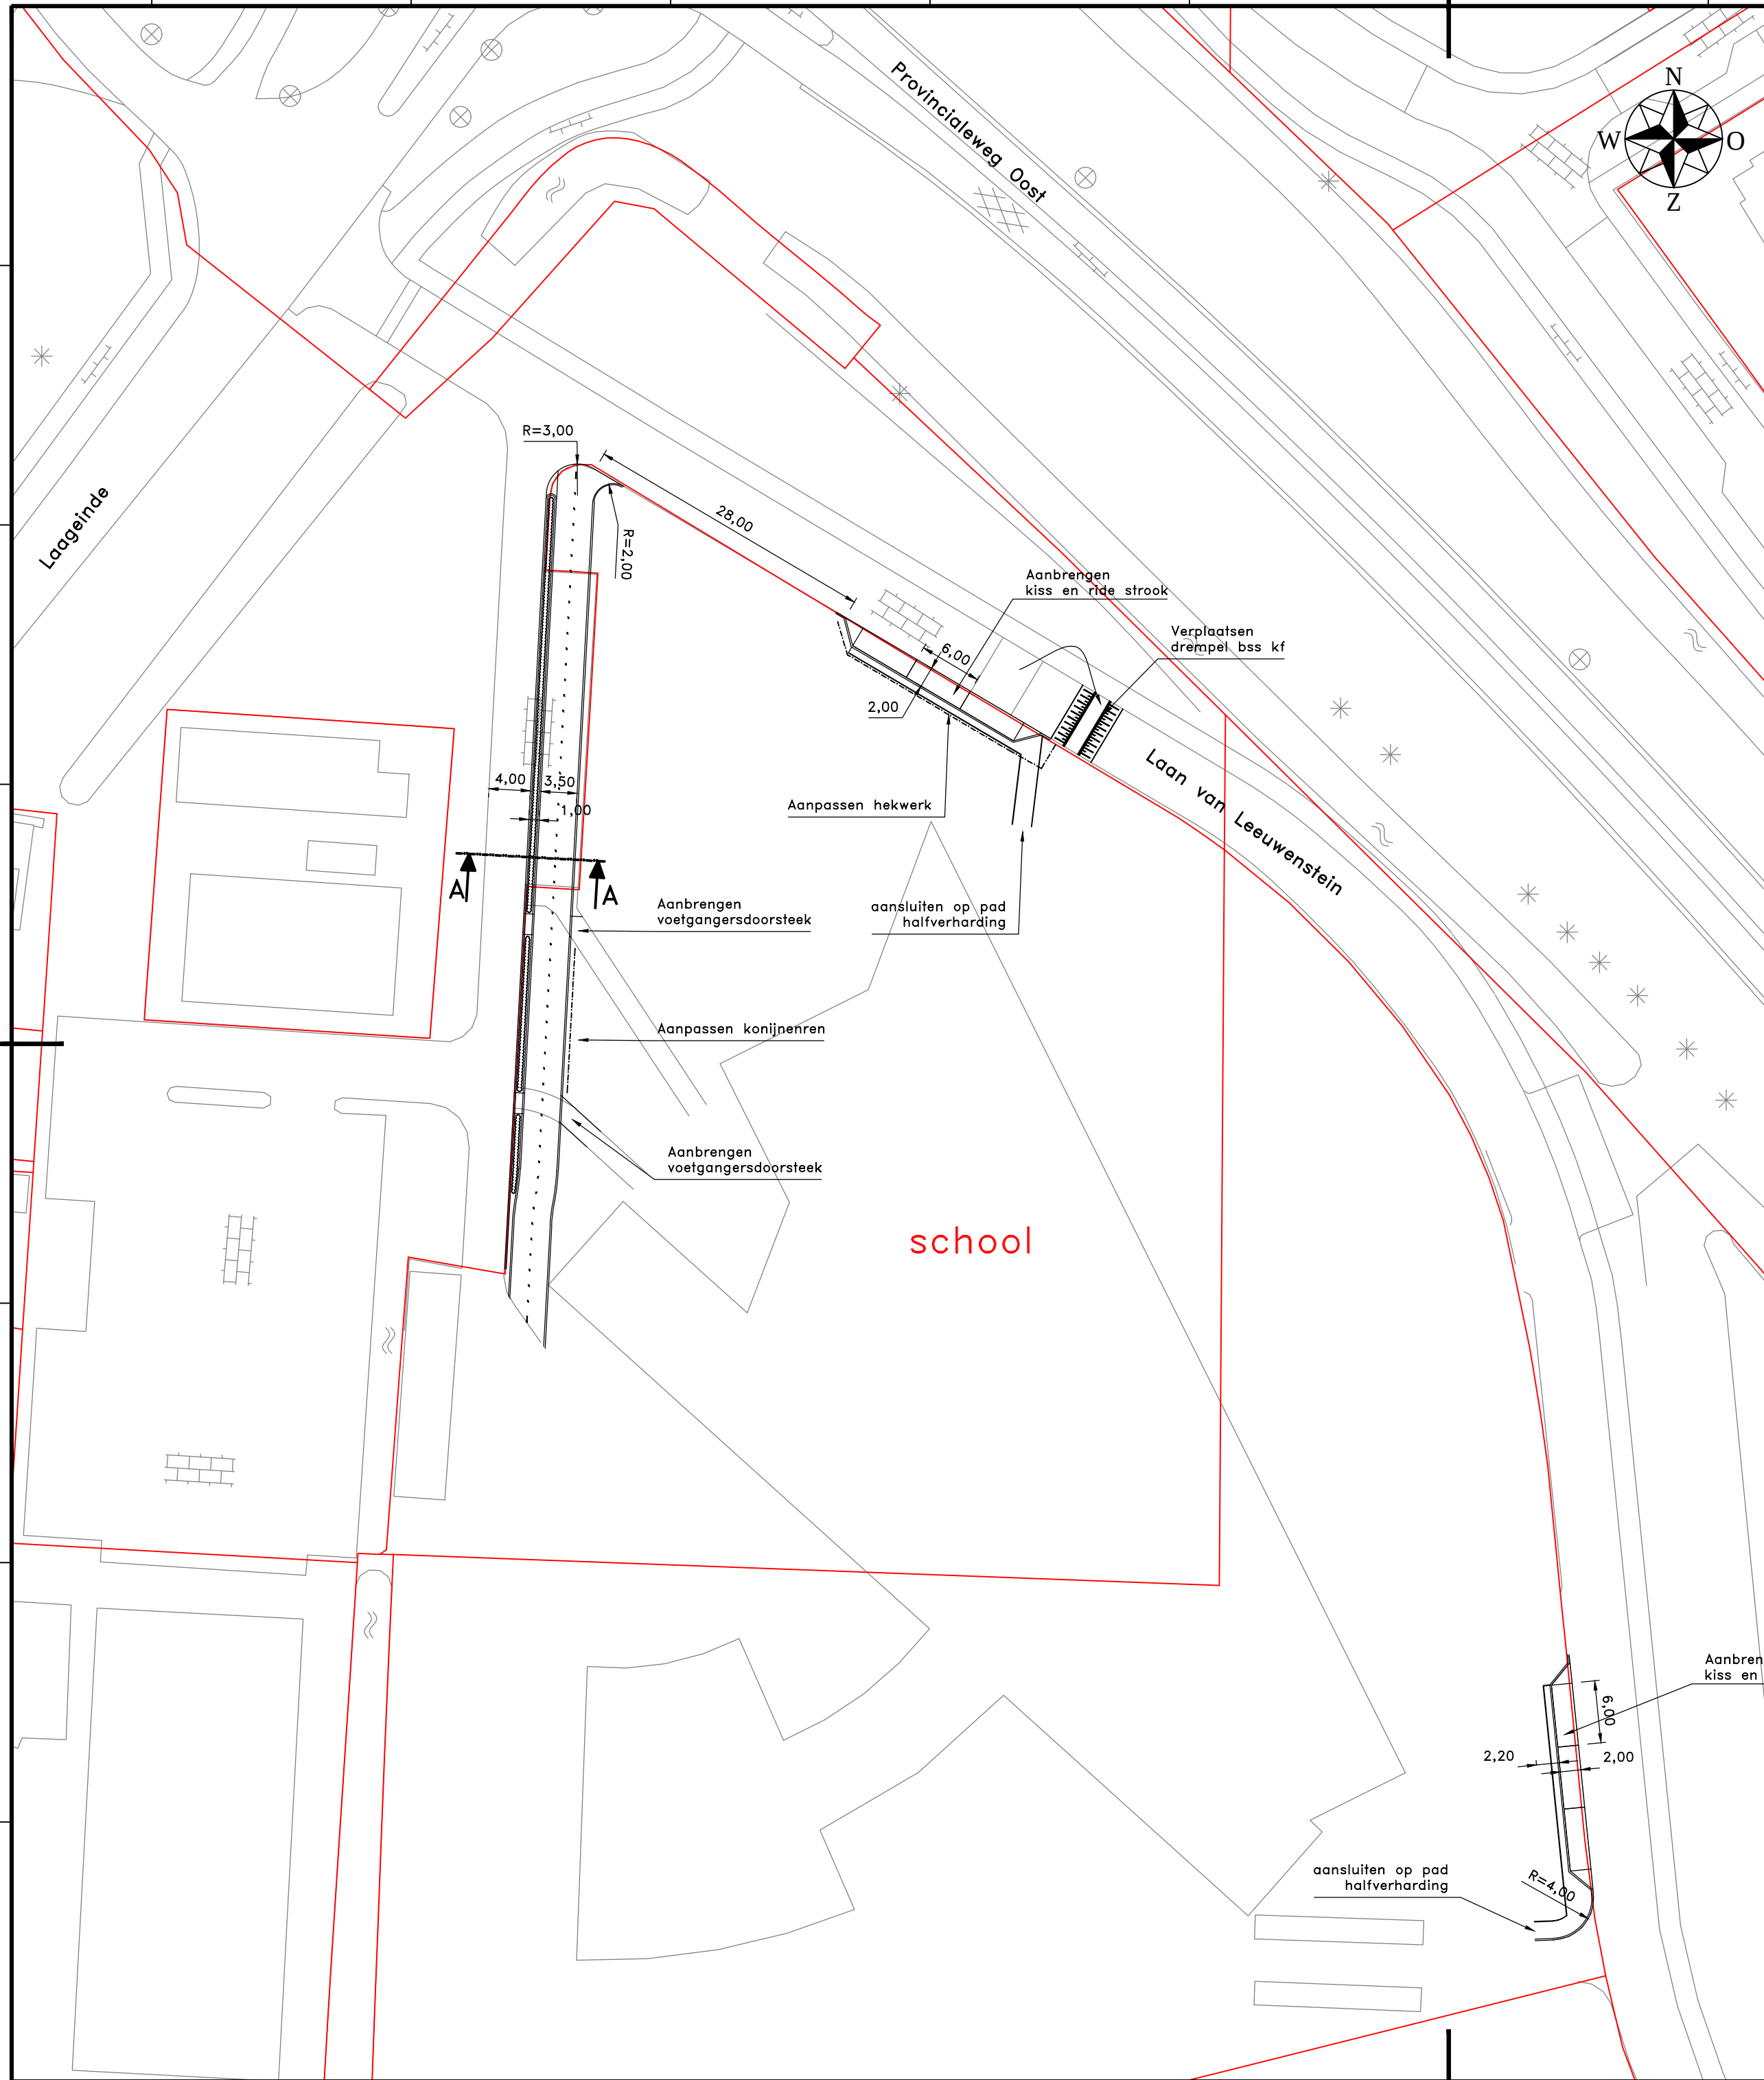

Dwarsprofiel A-A
schaal 1:50

alle maten in m, materiaalmaten in mm
hoogtematen in m t.o.v. N.A.P.

versie	datum	omschrijving	getekend	beoordeeld	vrijgegeven

opdrachtnemer:

 **Megaborn**

Postbus 56
4180 BB Waardenburg
tel. 0418-654900
fax. 0418-654910
www.megaborn.com

opdrachtgever:

 **Gemeente Geldermalsen**

Postbus 112
4190 CC Geldermalsen
tel. (0345) 58 66 11
fax.
www.geldermalsen.nl

werk: Ontsluiting Lingeboorgh			tekening: 1 van 1	
onderdeel: Nieuwe situatie			formaat: A2	schaal: 1:500
projectfase: Schetsontwerp			status: definitief	
getekend: MCu	beoordeeld: JAI		vrijgegeven:	
datum: 09-06-2015	datum: 09-06-2015		datum:	
archiefnummer: GGe1505	besteknummer:		tekeningnummer: GGe1505-103	