


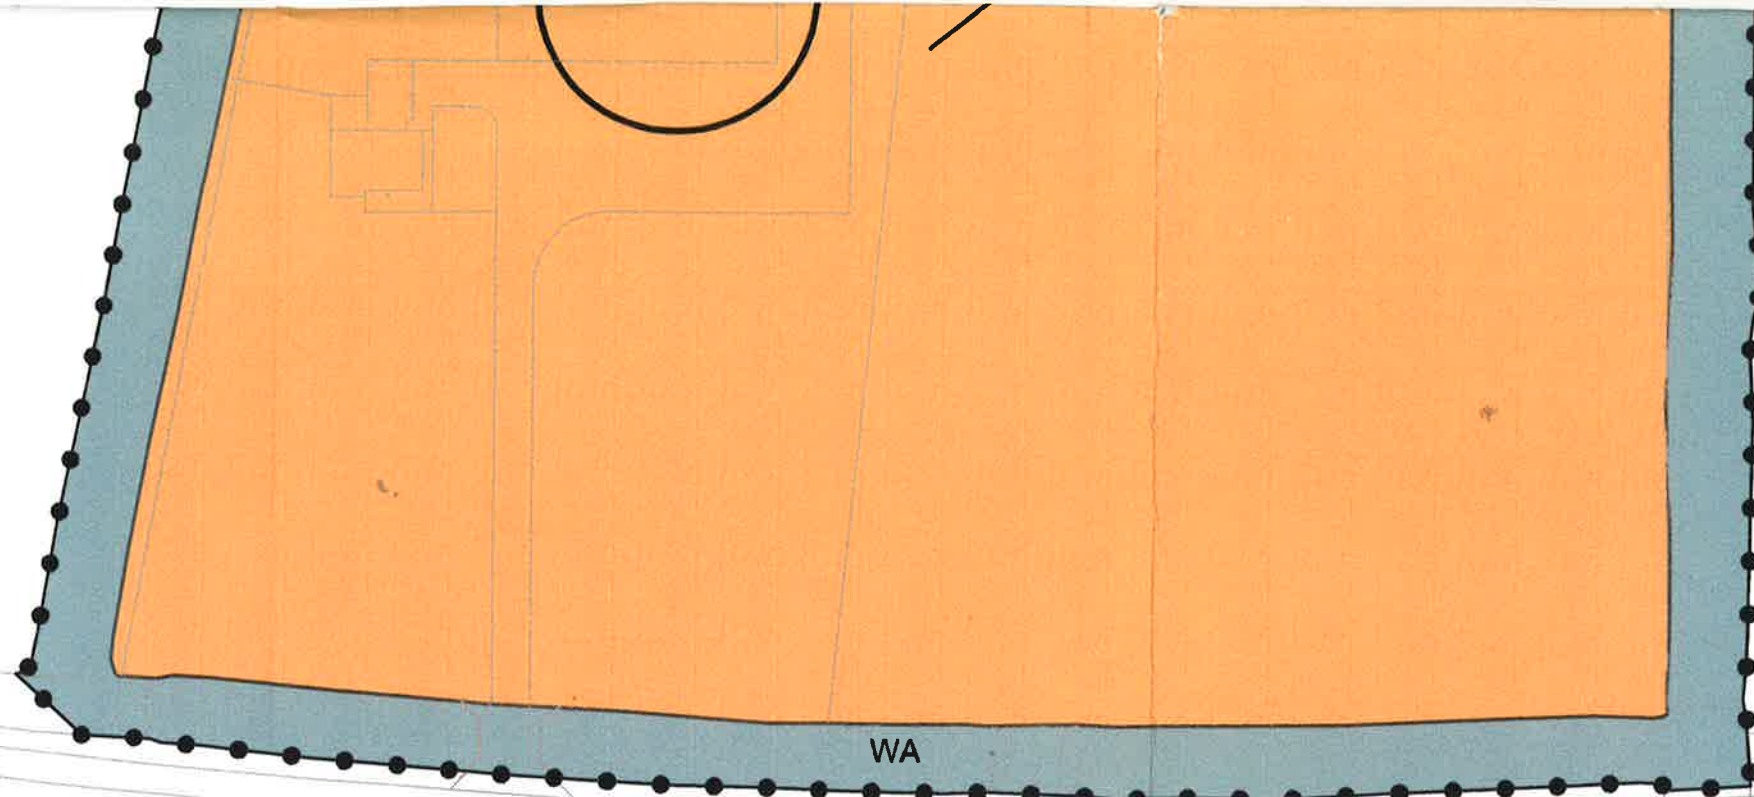

WA

Behoort bij besluit van burgemeester en wethouders
van Geldermalsen, d.d. 7 april 2009, nr. 117.

de secretaris,

de burgemeester,



Th.W.C.M. Niënhaus.

Mr. S.W. van Schaijk.



Legenda Plangebied

—●—●— plangrens

Bestemmingen bestemmingen

LGII Landelijk gebied II

WA Water

Agrarisch bedrijf > 40 nge

Uitbreidingsrichting

Gemeente Geldermalsen

Wijzigingsplan Fruitloods Provinciale weg N327 te Rumpt

Plankaart


deelplan 1 van 1

getekend: IvR	datum: 09-12-2008	concept VO:
tek. nr: 211x03045-pk1	wijz:	voorontwerp:
proj. nr: 08BROBO185	wijz:	ontwerp:
schaal: 1:1000	wijz:	vastgesteld:
formaat: A2	featsle wijz:	goedgekeurd:

BRO
Ruimte om te leven

Boscheweg 107
Postbus 4
5280 AA Boxtel
T 0411 85 04 00
F 0411 85 04 01
E info@bro.nl
W www.bro.nl



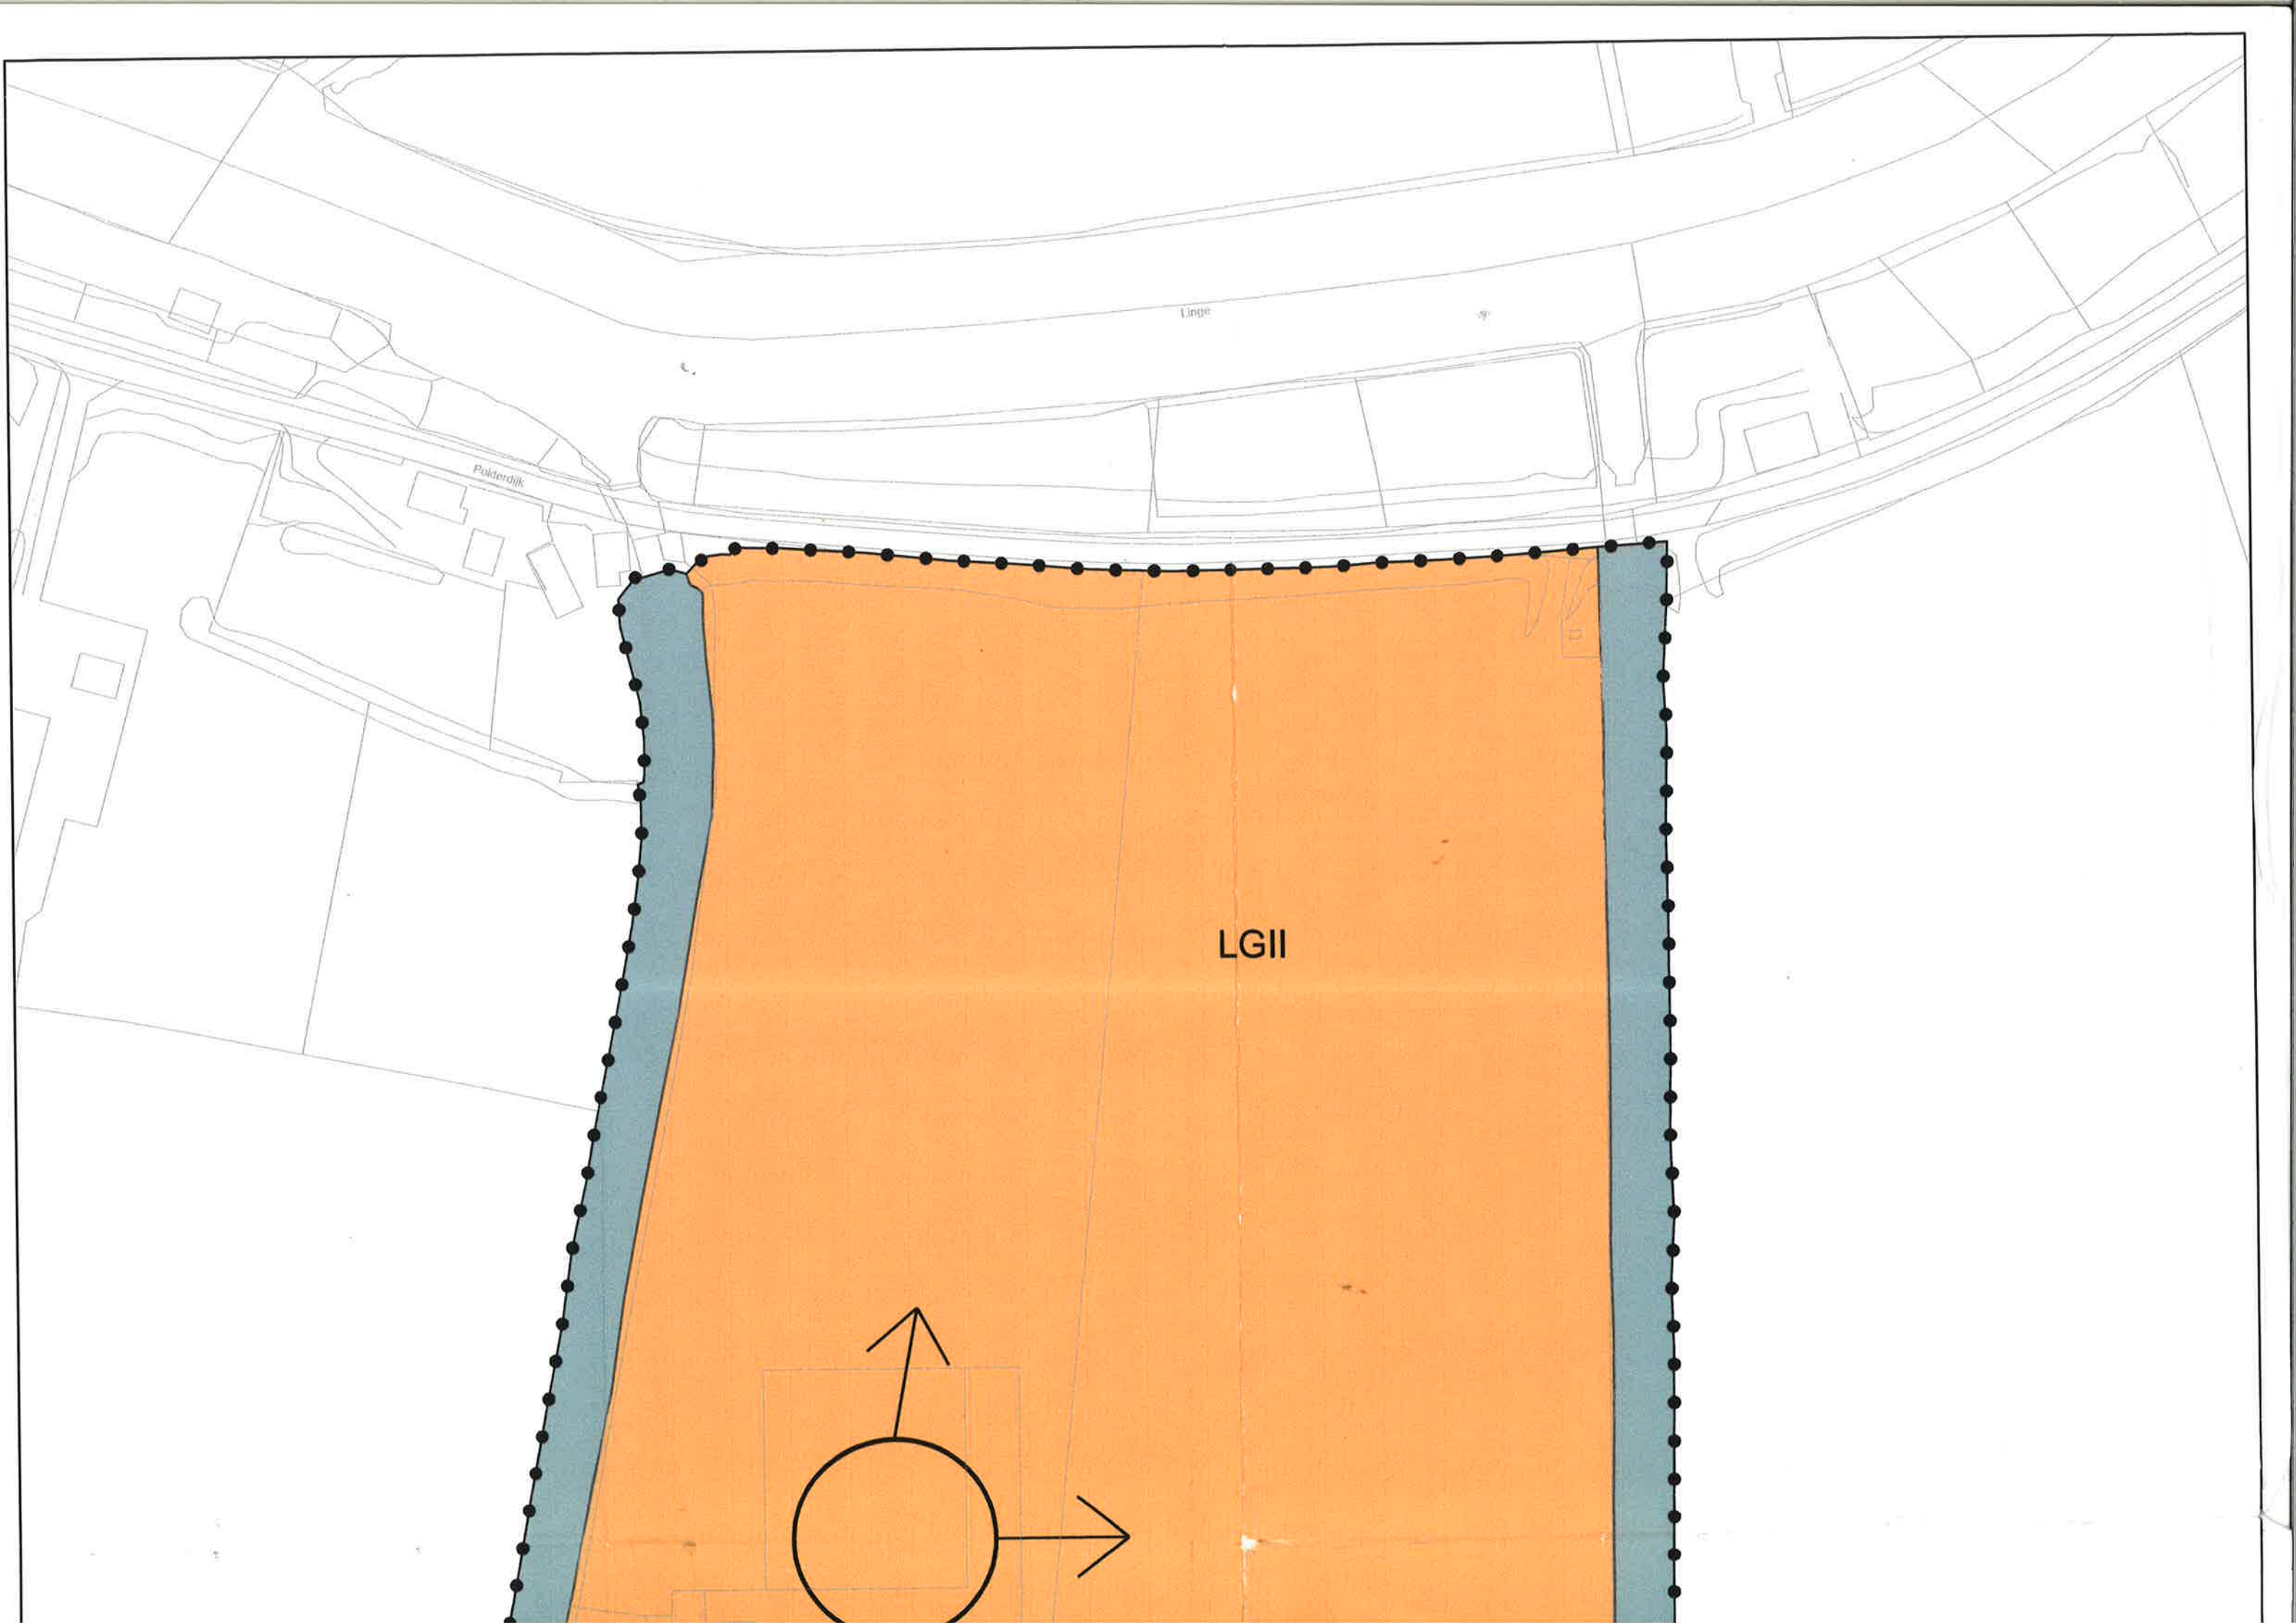

LGII

Linge

Polderdijk