


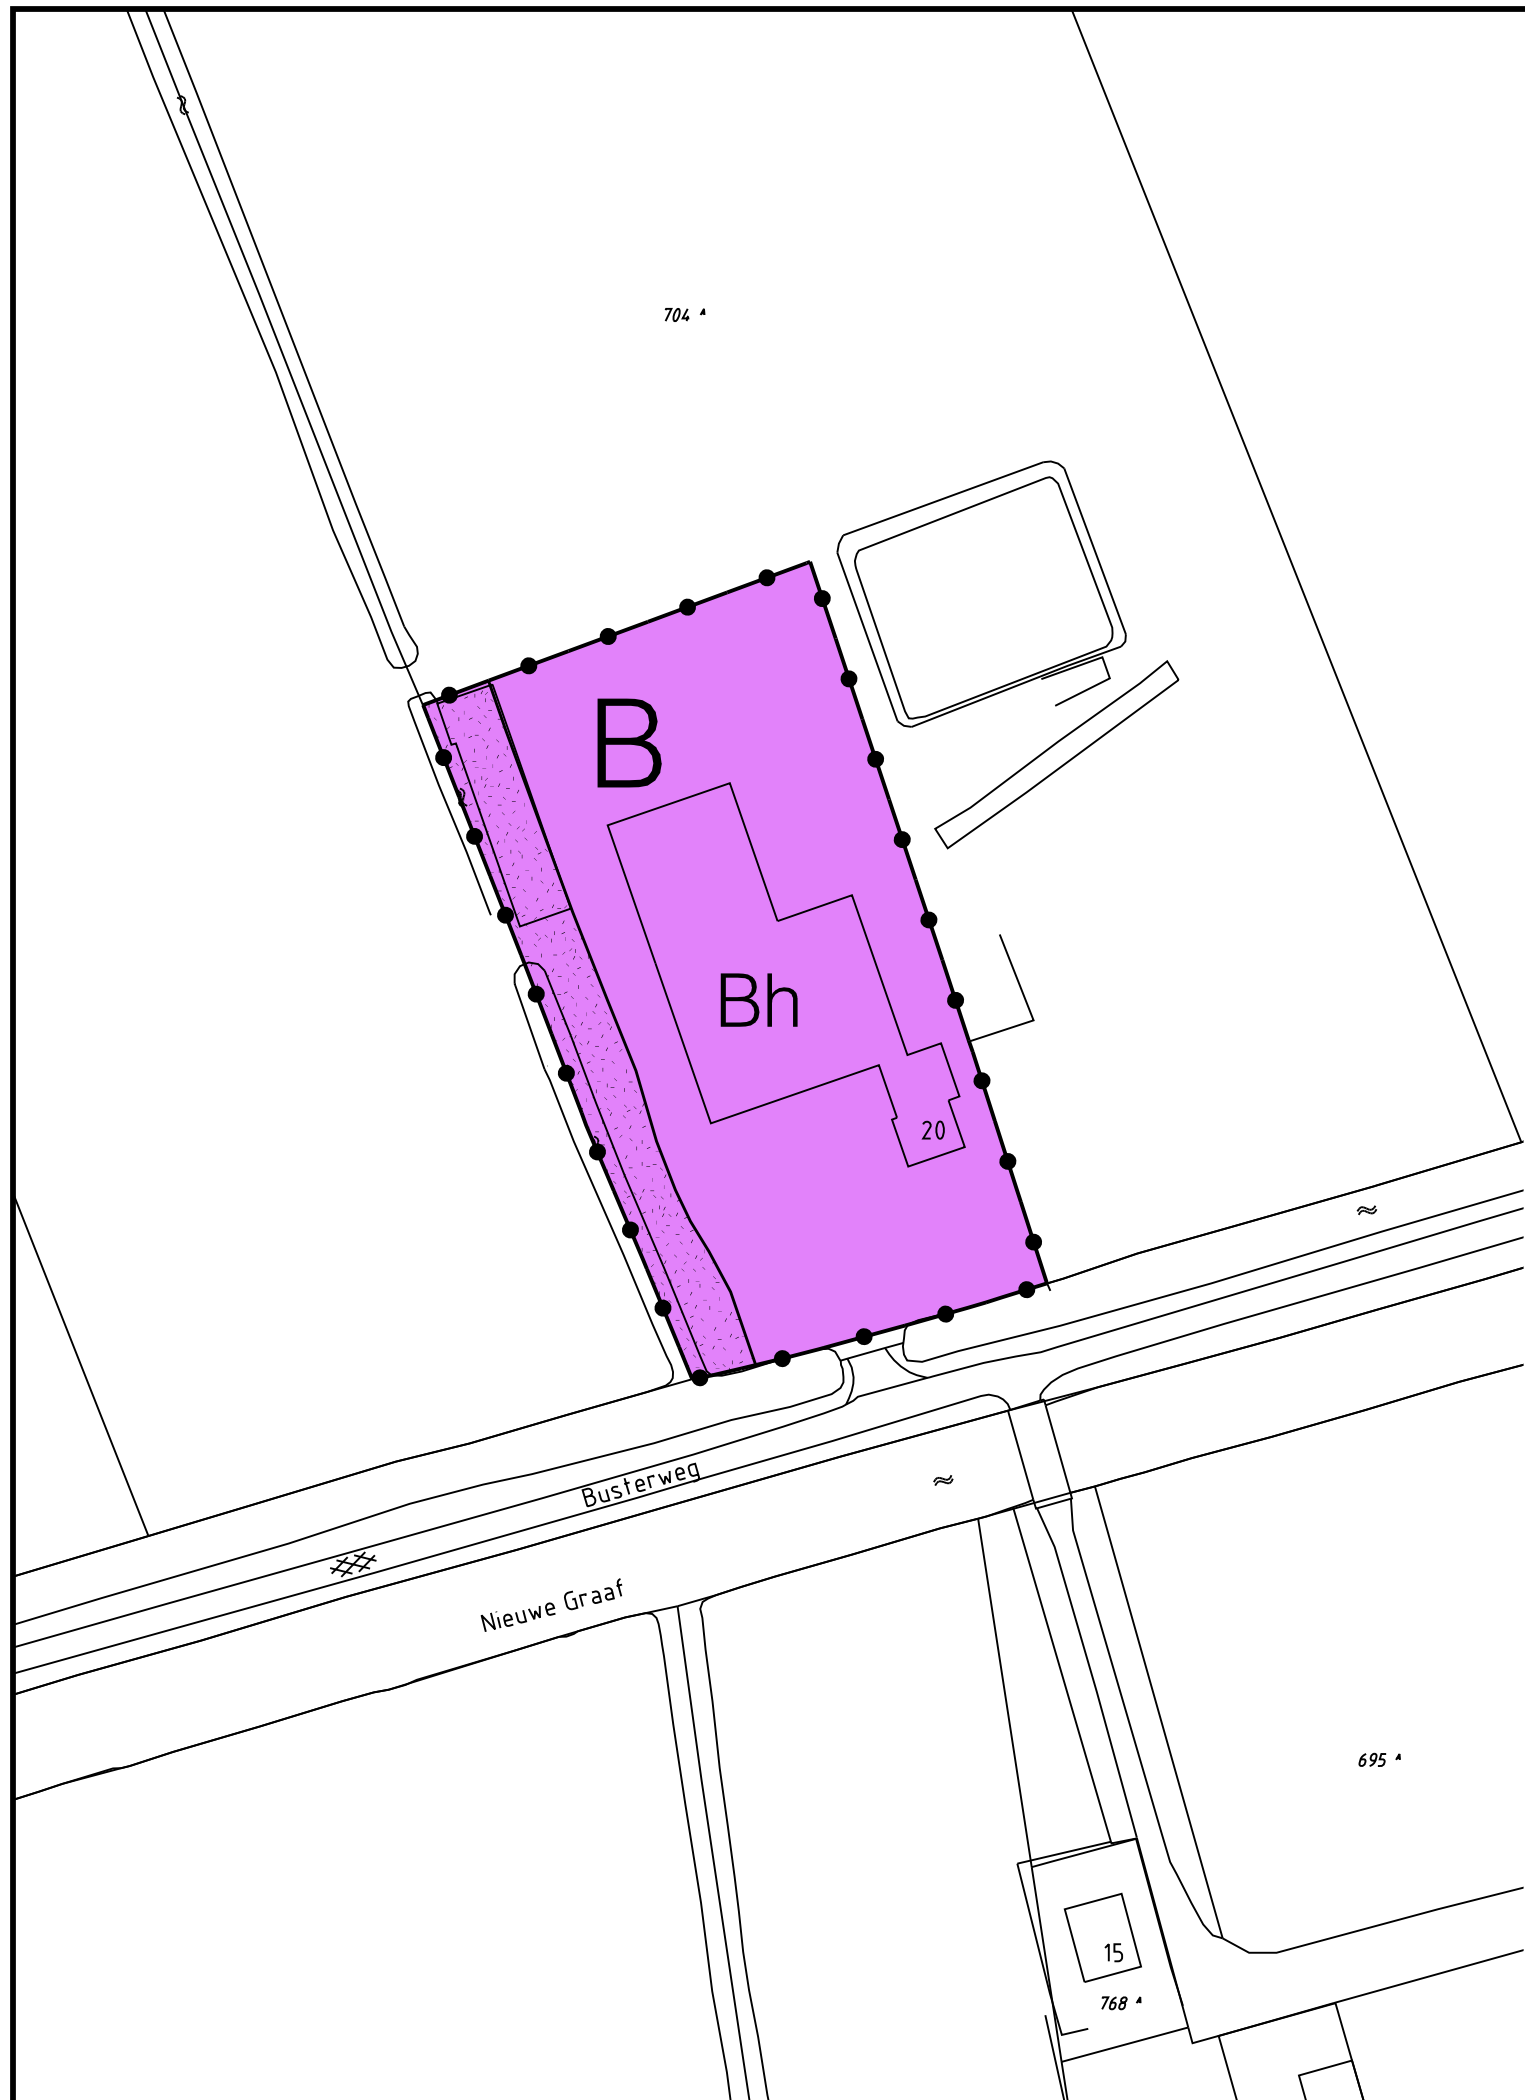

VERKLARING

Bestemming

B bedrijven

Aanduidingen

—●—●— plangrens

— bestemmingsgrens

— aanduidingsgrens

— groen

Bh hoveniersbedrijf

Aanduidingen niet nader verklaard

— gegevens GBKN

Gemeente Geldermalsen

Wijzigingsplan Busterweg 20 te Beesd

plankaart

datum:	28-04-2015
schaal:	1 : 1000
status:	vastgesteld
formaat:	A3
projectnr.:	108.00.01.26.00

BügelHajema
Plek voor ideeën

BügelHajema Adviseurs bv, Bureau voor Ruimtelijke Ordening en Milieu BNSP
Postbus 2153, 3800 CD Amersfoort T 033 465 65 45 E amersfoort@bugelhajema.nl
W www.bugelhajema.nl