



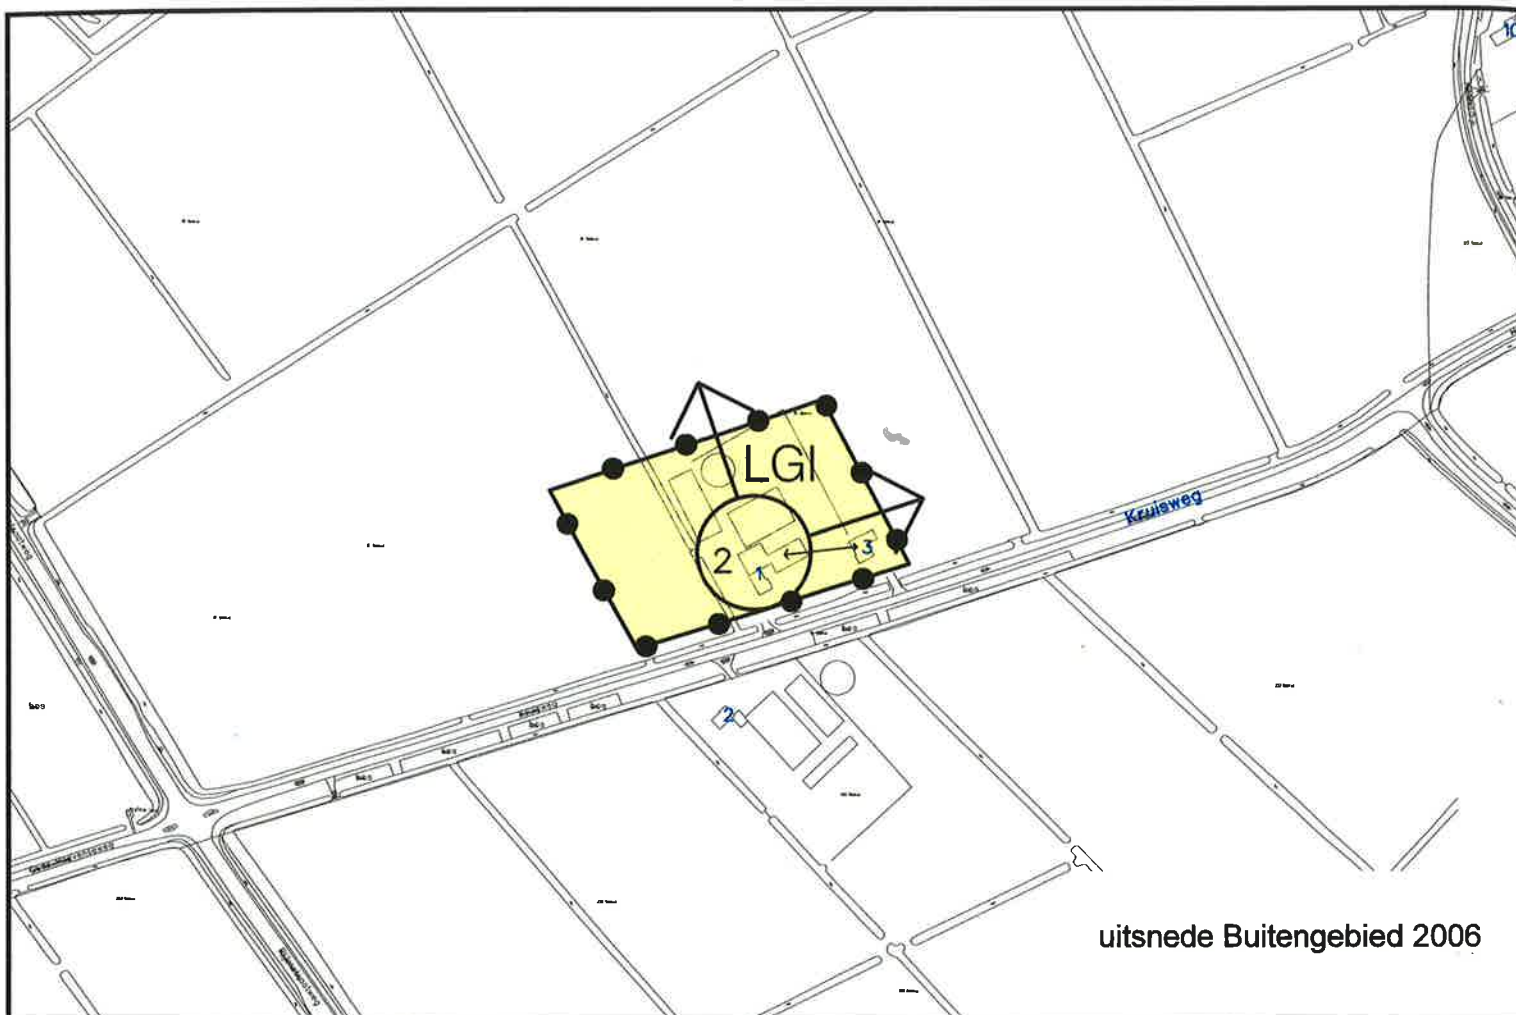

uitsnede Buitengebied 2006

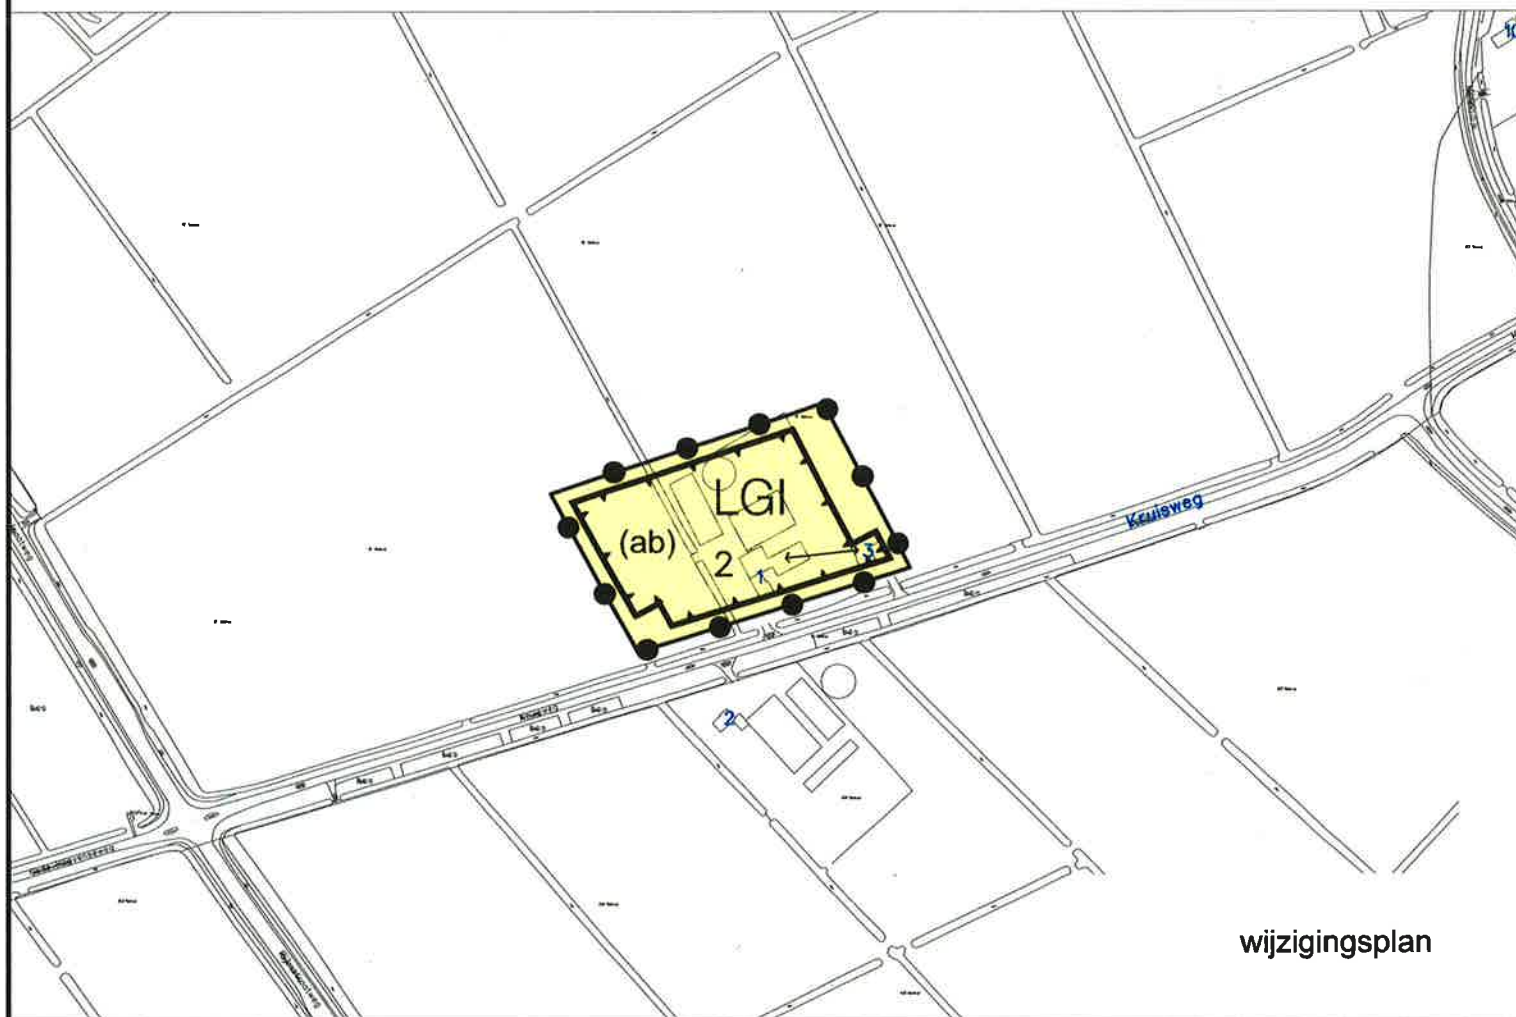

wijzigingsplan

VERKLARING

BESTEMMINGEN



Landelijk gebied I

AANDUIDINGEN NIET NADER VERKLAARD




gegevens GBKN

AANDUIDINGEN



plangrens

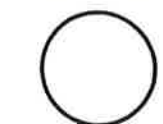

agrarisch bedrijf >40nge



uitbreidingsrichting

2


aantal (bedrijfs) woningen



bouwvlak



koppelteken

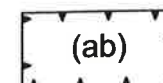

agrarisch bedrijf >40nge

Behoort bij besluit van burgemeester en wethouders
van Geldermalsen, d.d. 02-11-2010, nr. 1064
De secretaris van Geldermalsen

		Gemeente GELDERMALSEN Wijzigingsplan Kruisweg 1 bestemmingsplan Buitengebied, eerste herziening Gemeente Geldermalsen plankaart	
datum: schaal: status: projectnr.:	02-11-2010 1 : 5000 vastgesteld 108.00.01.22.00	BügelHajema Plek voor ideeën	
BügelHajema Adviseurs bv, Bureau voor Ruimtelijke Ordening en Milieu BNSP Postbus 2153, 3800 CD Amersfoort T 033 465 65 45 E amersfoort@bugelhajema.nl W www.bugelhajema.nl			