



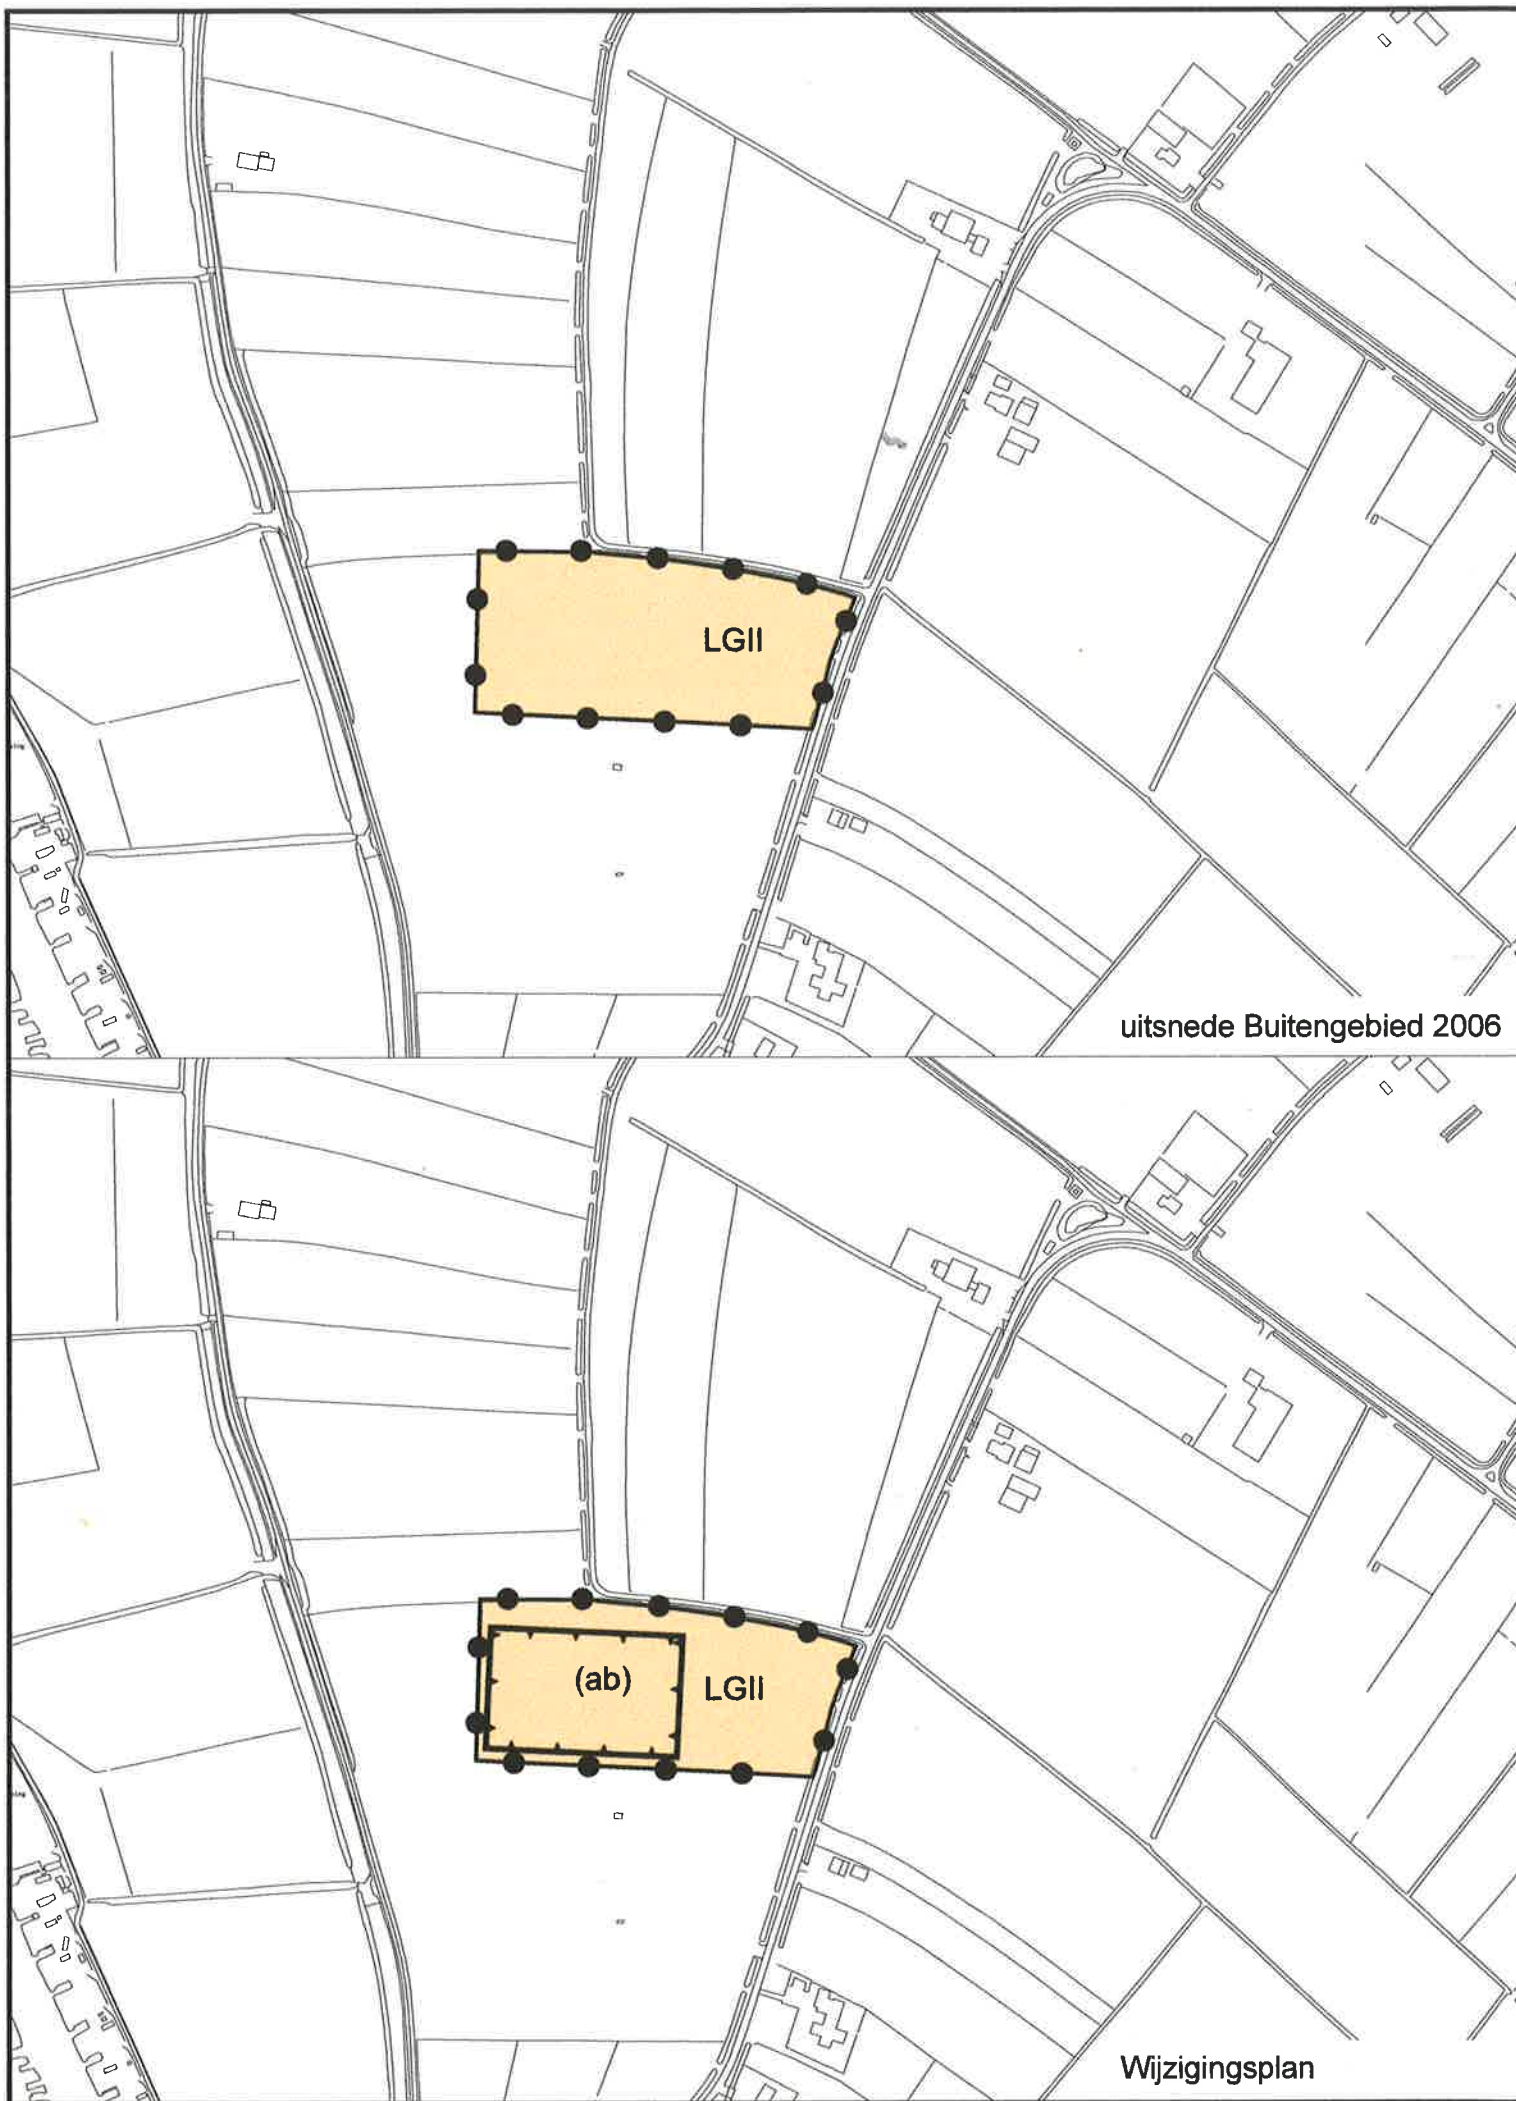

VERKLARING

BESTEMMINGEN

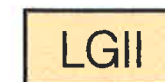


Landelijk gebied II

AANDUIDINGEN NIET NADER VERKLAARD



gegevens GBKN


AANDUIDINGEN

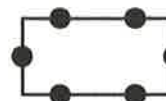

plangrens



bouwvlak

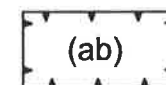

agrarisch bedrijf >40nge

Behoort bij besluit van het
college van burgemeester en wethouders
van 25-08-2011 nr. X
de secretaris,

Loco-secretaris

Gemeente Geldermalsen

Wijzigingsplan Roodseweg/Hardekampweg, bestemmingsplan Buitengebied

Plankaart

datum: 25-08-2011

schaal: 1 : 5000

papierformaat A3

status: vastgesteld

projectnr.: 108.00.01.25.00

gezien: HN

BügelHajema
Plek voor ideeën

BügelHajema Adviseurs bv, Bureau voor Ruimtelijke Ordening en Milieu BNSP
Postbus 2153, 3800 CD Amersfoort T 033 465 65 45 E amersfoort@bugelhajema.nl
W www.bugelhajema.nl