




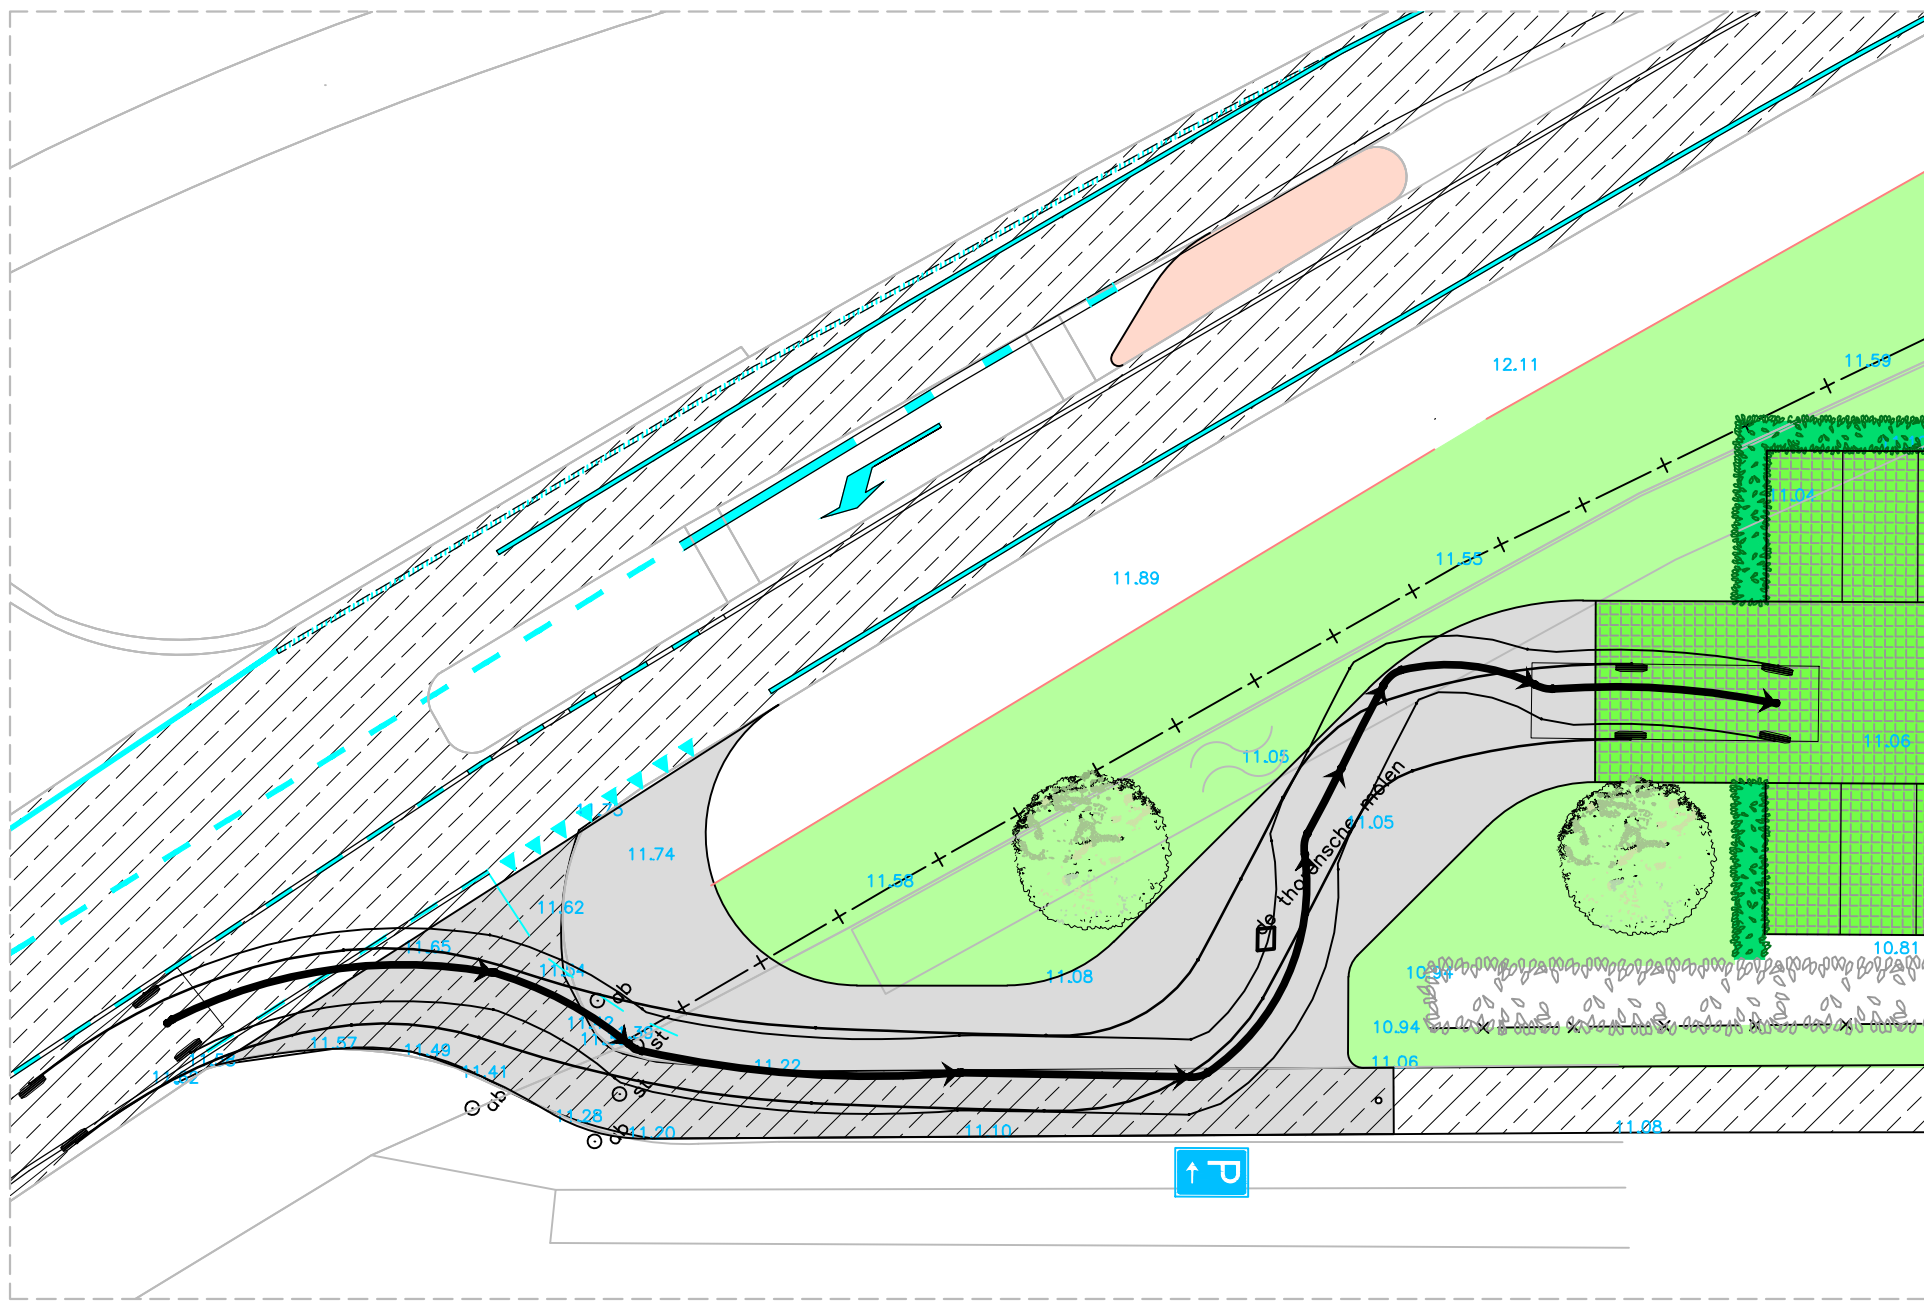

Draaicirkel indraaien vuilnisauto inrijden parkeerterrein

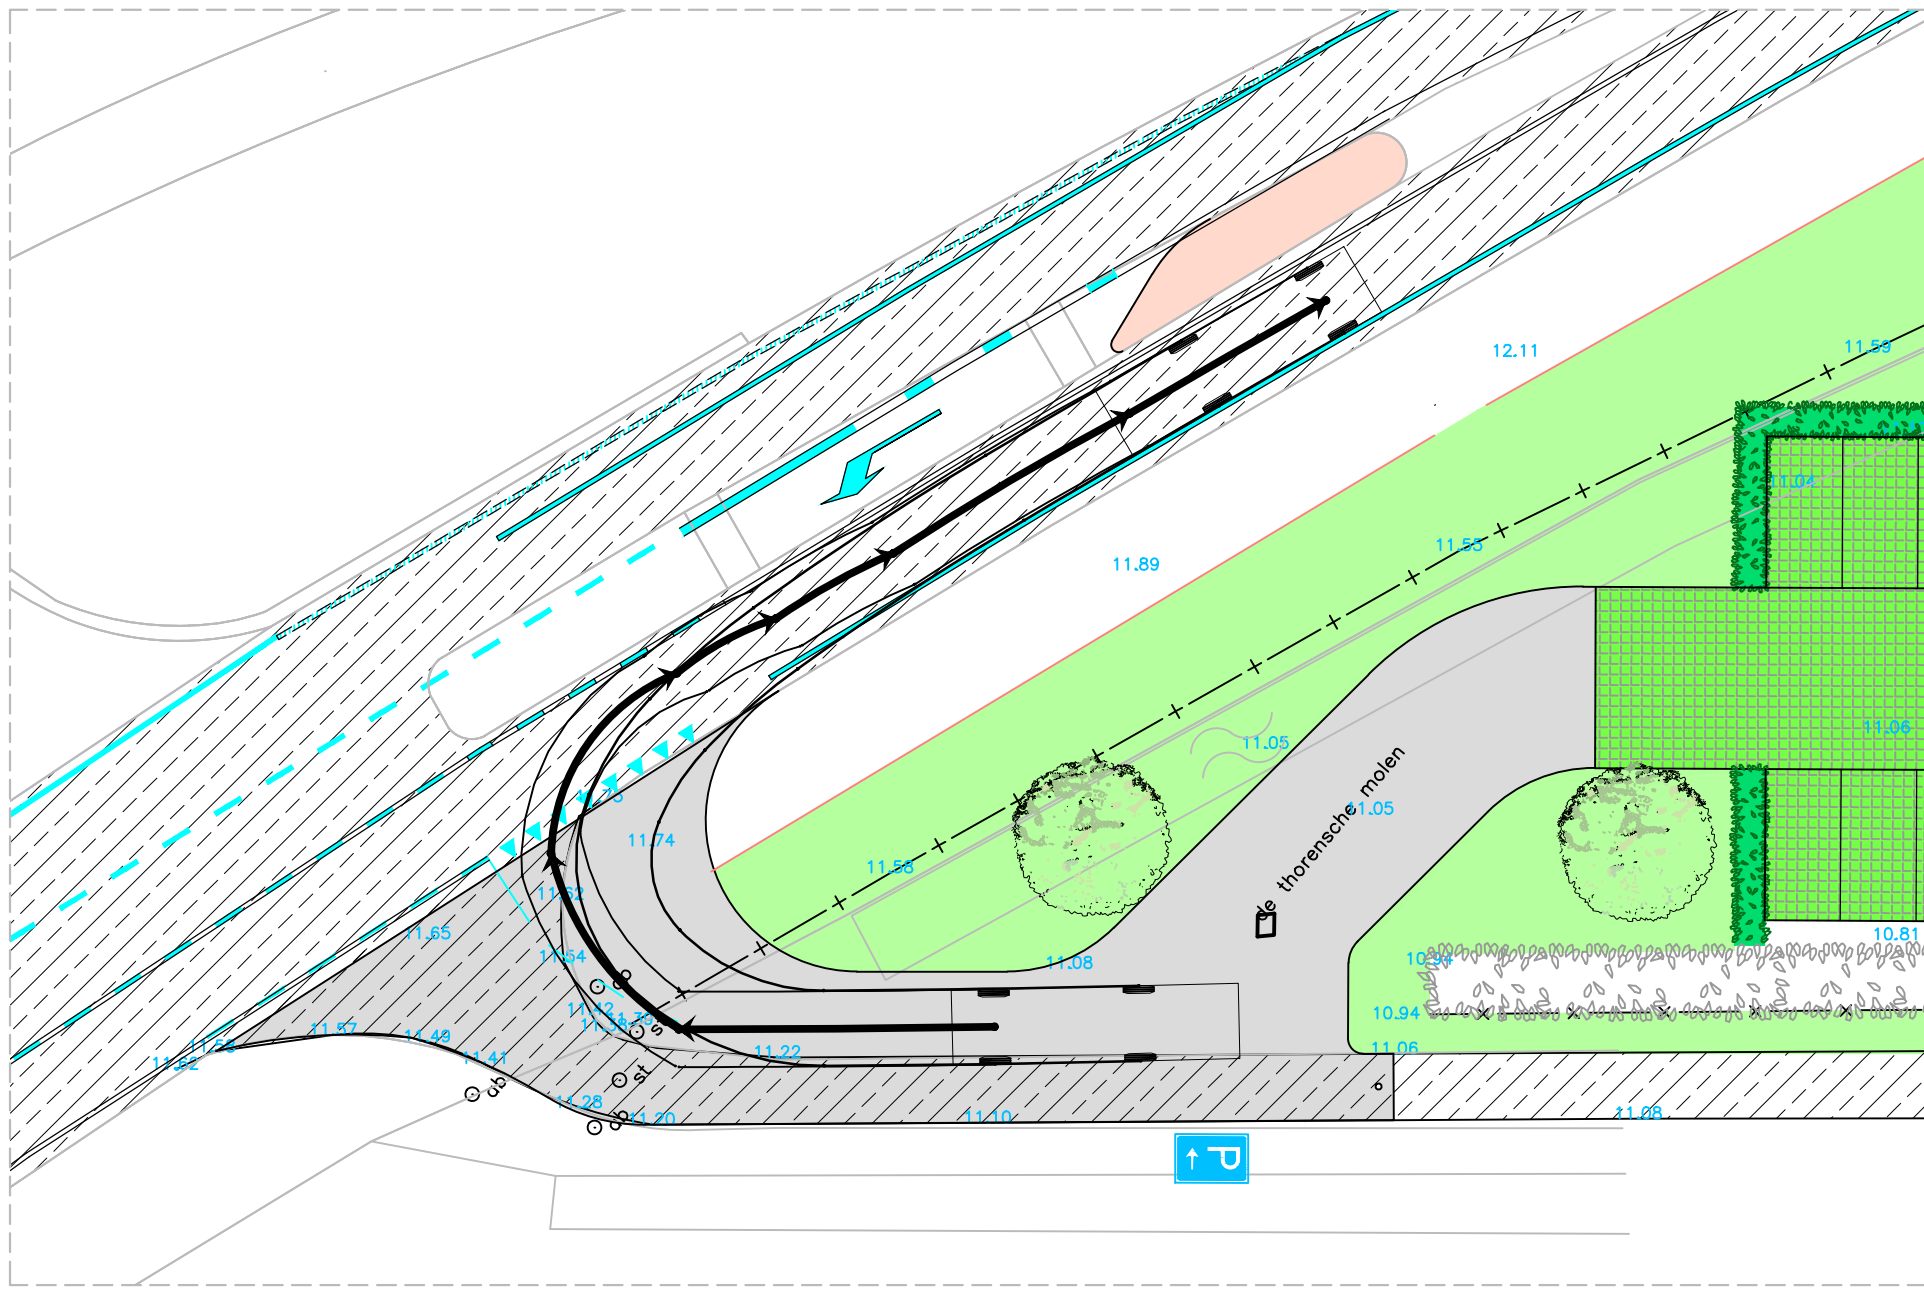

Draaicirkel vuilnisauto, provinciale weg opdraaiend

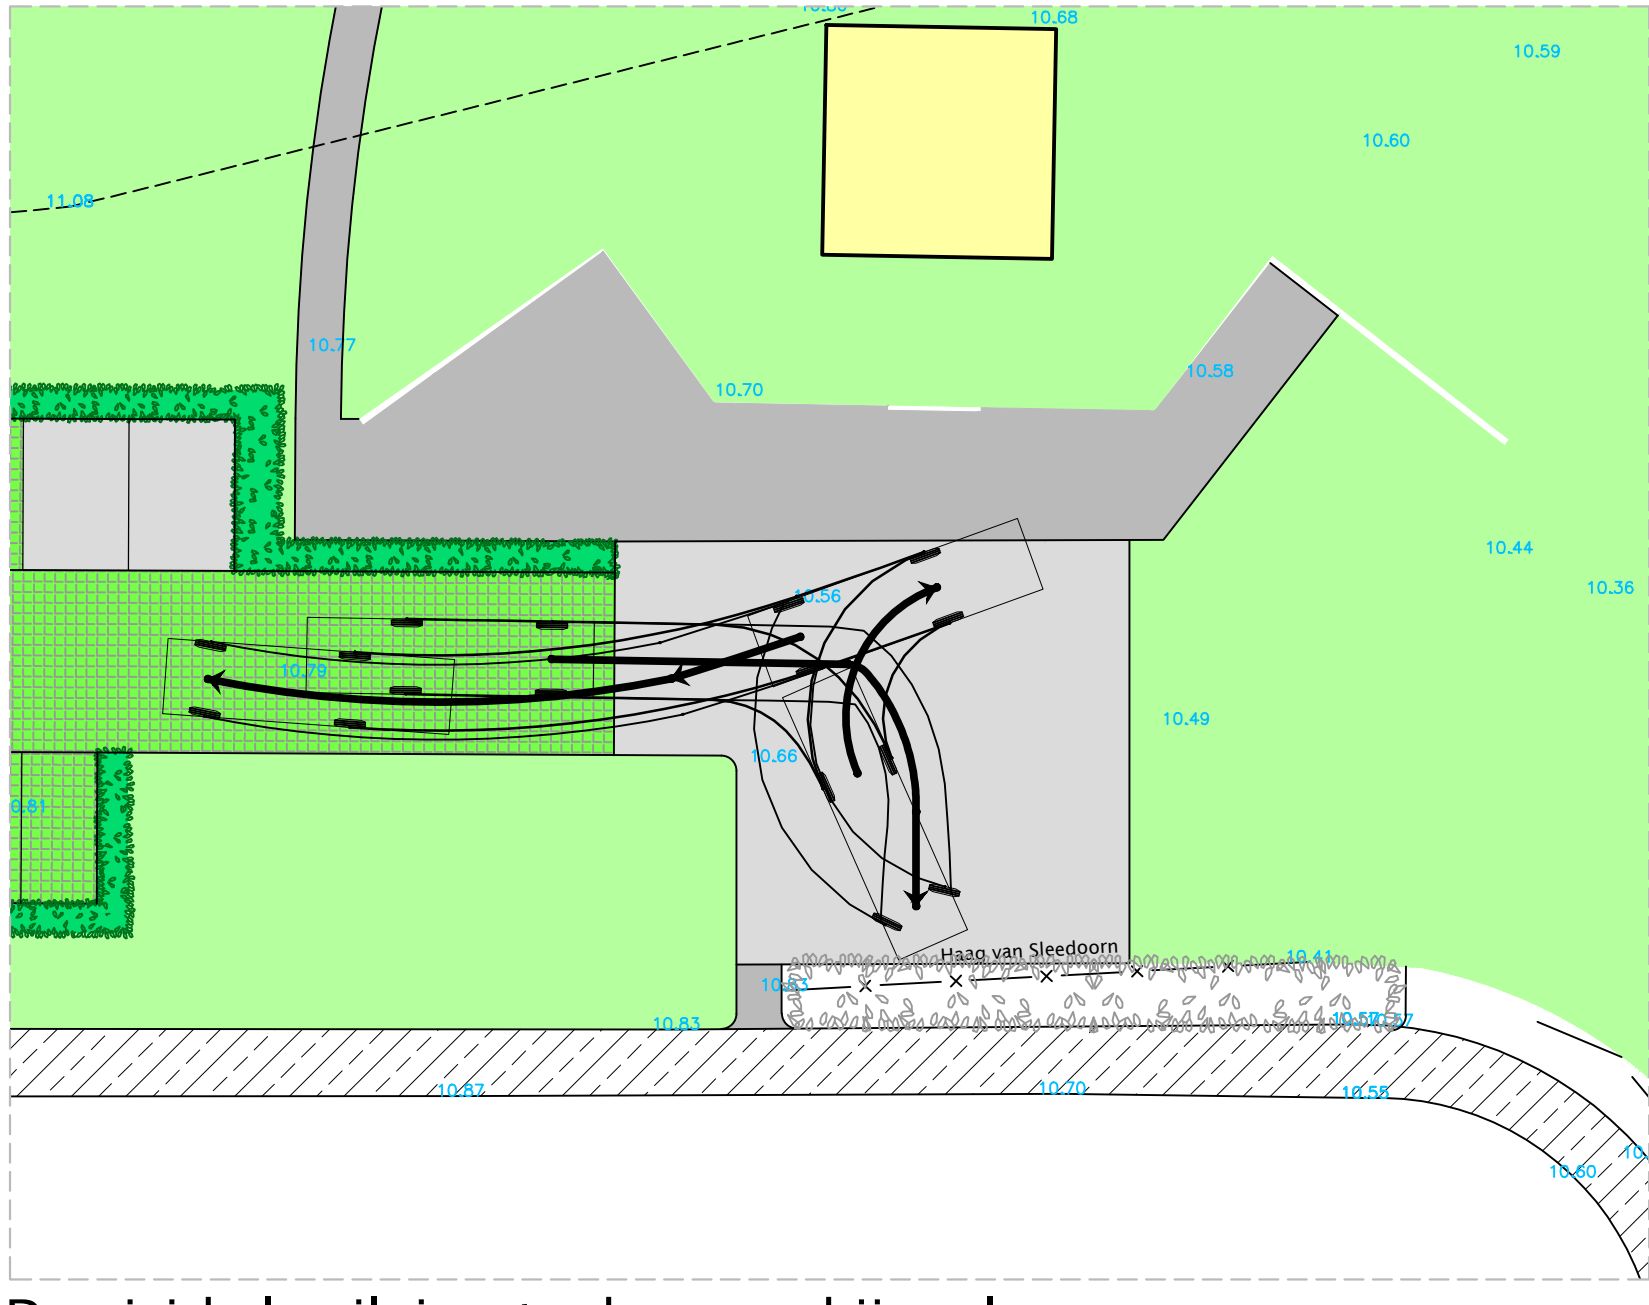


Draaicirkel vuilnisauto, keren nabij molen



Referentiebeeld: splitlaag asfalt




Referentiebeeld: groenparkeren

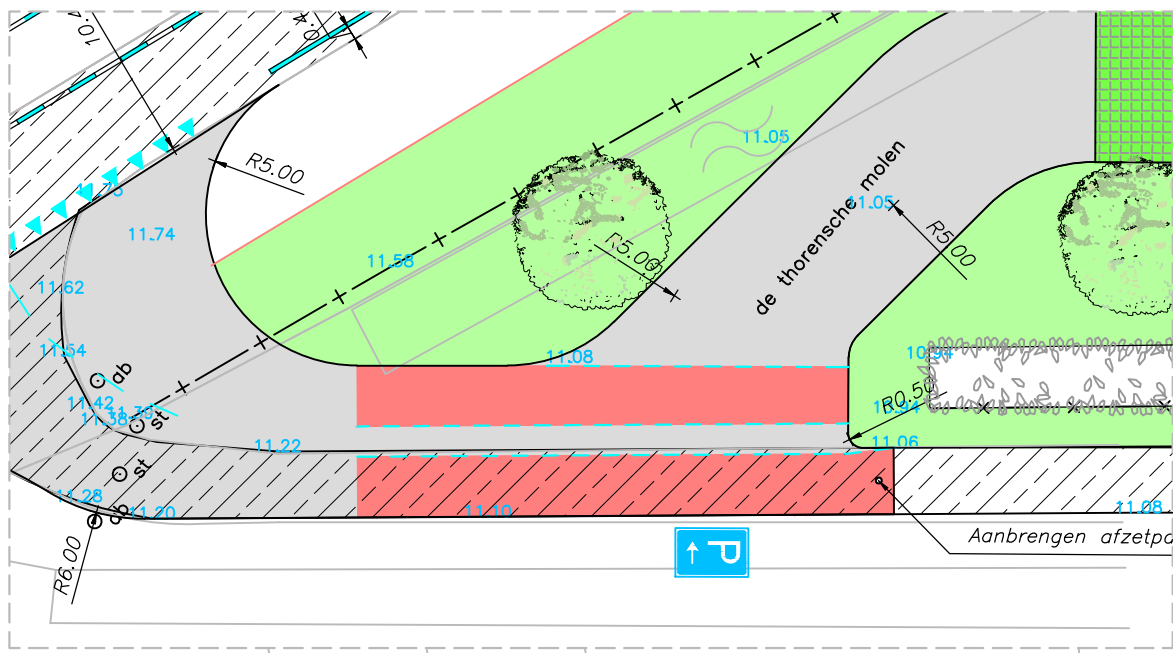

Alternatief: fietsstraat



Ontwerp

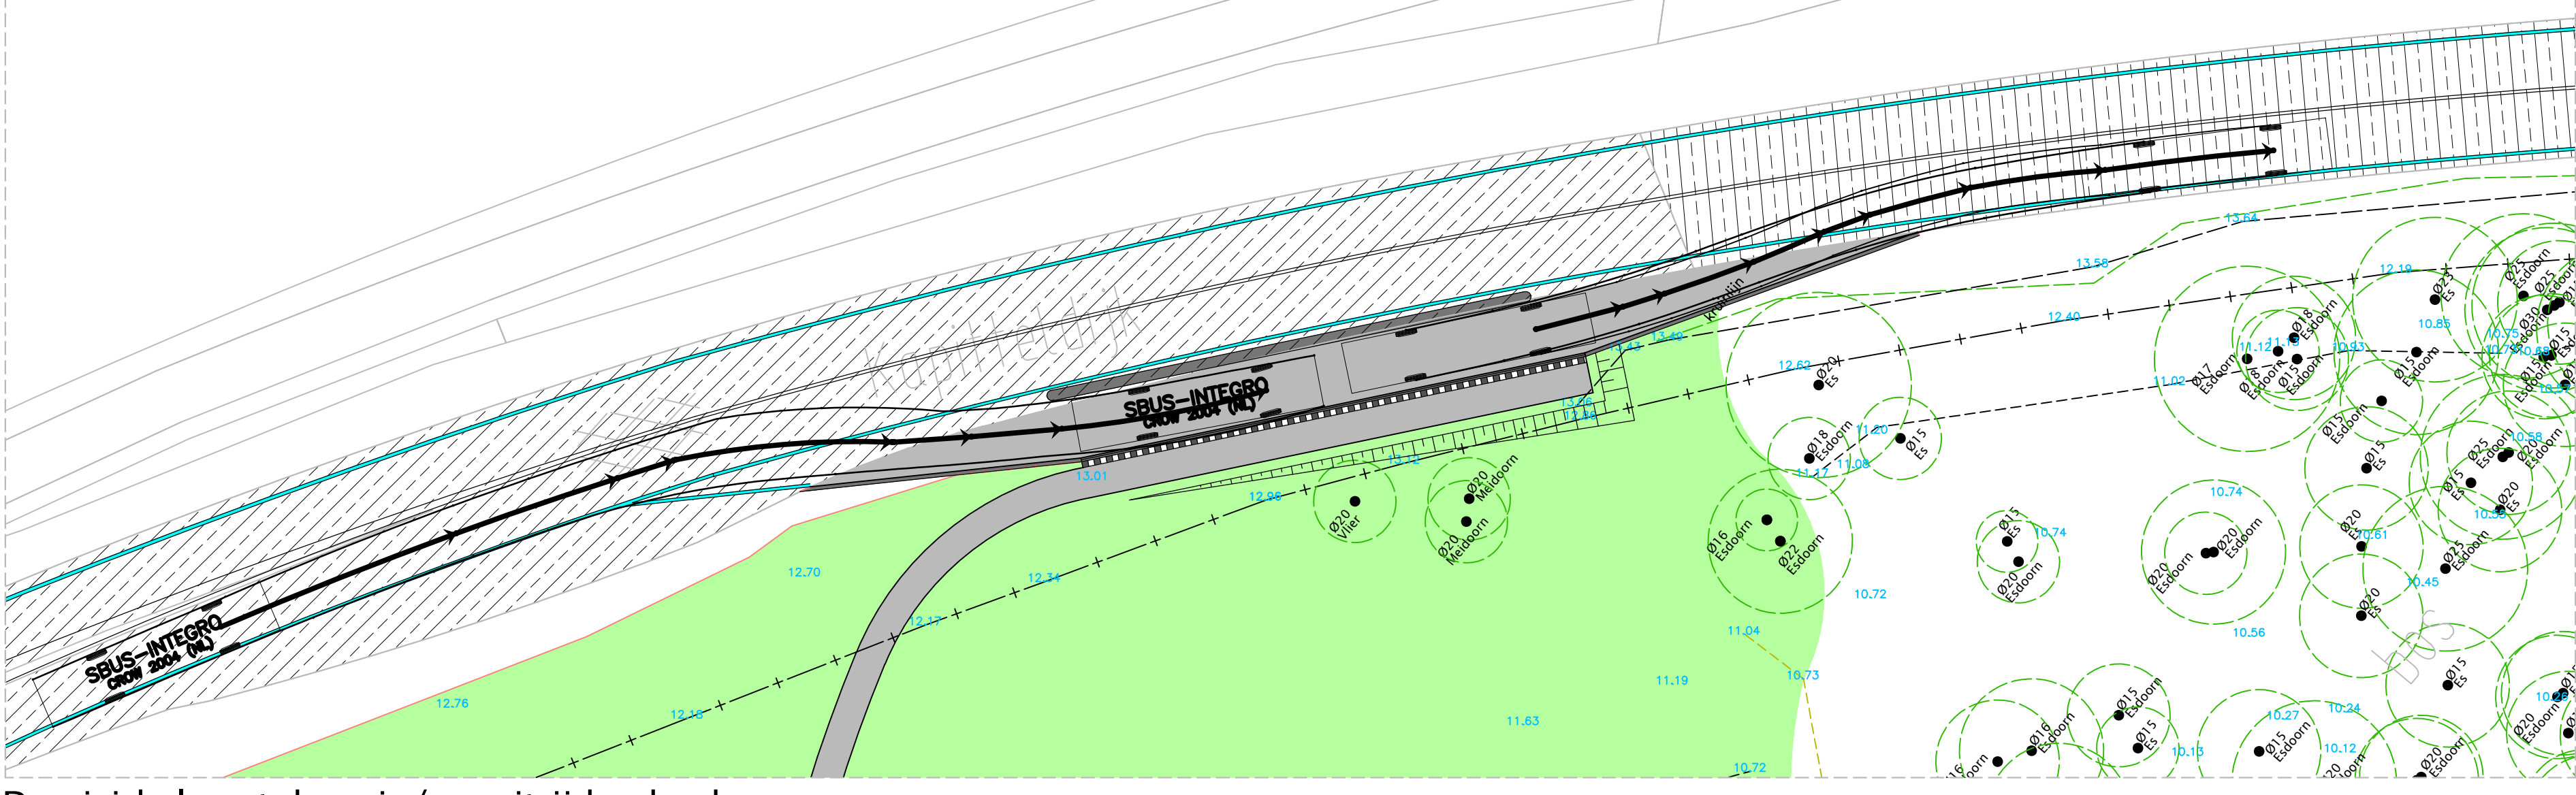

Draaicirkels autobus, in/ en uitrijden bushaven

LEGENDA

- Geprojecteerd verhard dakoppervlak, ca. 58 m²
- Geprojecteerde rijbaan, asfalt met splitlaag, ca. 560 m²
- Geprojecteerde rijbaan/parkervakken van grasbetontegels, ca. 890 m²
- Geprojecteerd voetgangersgebied
 - uitbreiding bushaven ca. 120 m²
 - voetpad ca. 100 m²
 - terras ca. 175 m²
- Geprojecteerde groenstrook
- Geprojecteerde markering
- Bestaand asfalt
- Nieuwe bomen
- Bestaande haag
- Nieuwe haag

Toename verhard oppervlak:	58 m ²
Bebouwing (verhard dakoppervlak)	58 m ²
Rijbaan van asfalt	560 m ²
Rijbaan/parkeren grasbetontegels (50%)	445 m ²
Voetgangersgebied	395 m ²
Rijbaan t.p.v. bestaande verharding	-110 m ²
Totale toename:	1348 m ²

Zwartbol
Planontwikkeling
Advies

PROJECT Leuth, Thornse Molen
ONDERWERP Ontwerp

BOOT
organiserend ingenieursburo

ruimtelijke informatie
ruimtelijke inrichting
ruimtelijk beheer

Veenendaal
tel. 0318 - 52 70 00
Elst (Gld)
tel. 0481 - 37 71 65
<http://www.bootbz.nl>

Wijzigingen
Datum Get.
Tekeningsgegevens
Datum : 28 oktober 2014
Tekenaar : bjo
Projectleider : mb
Schaal : 1:500
Formaat : 6x2
Bestand : KE13-0336-001
blad : 02