


Perceel Hierden 7 woningen

Noord

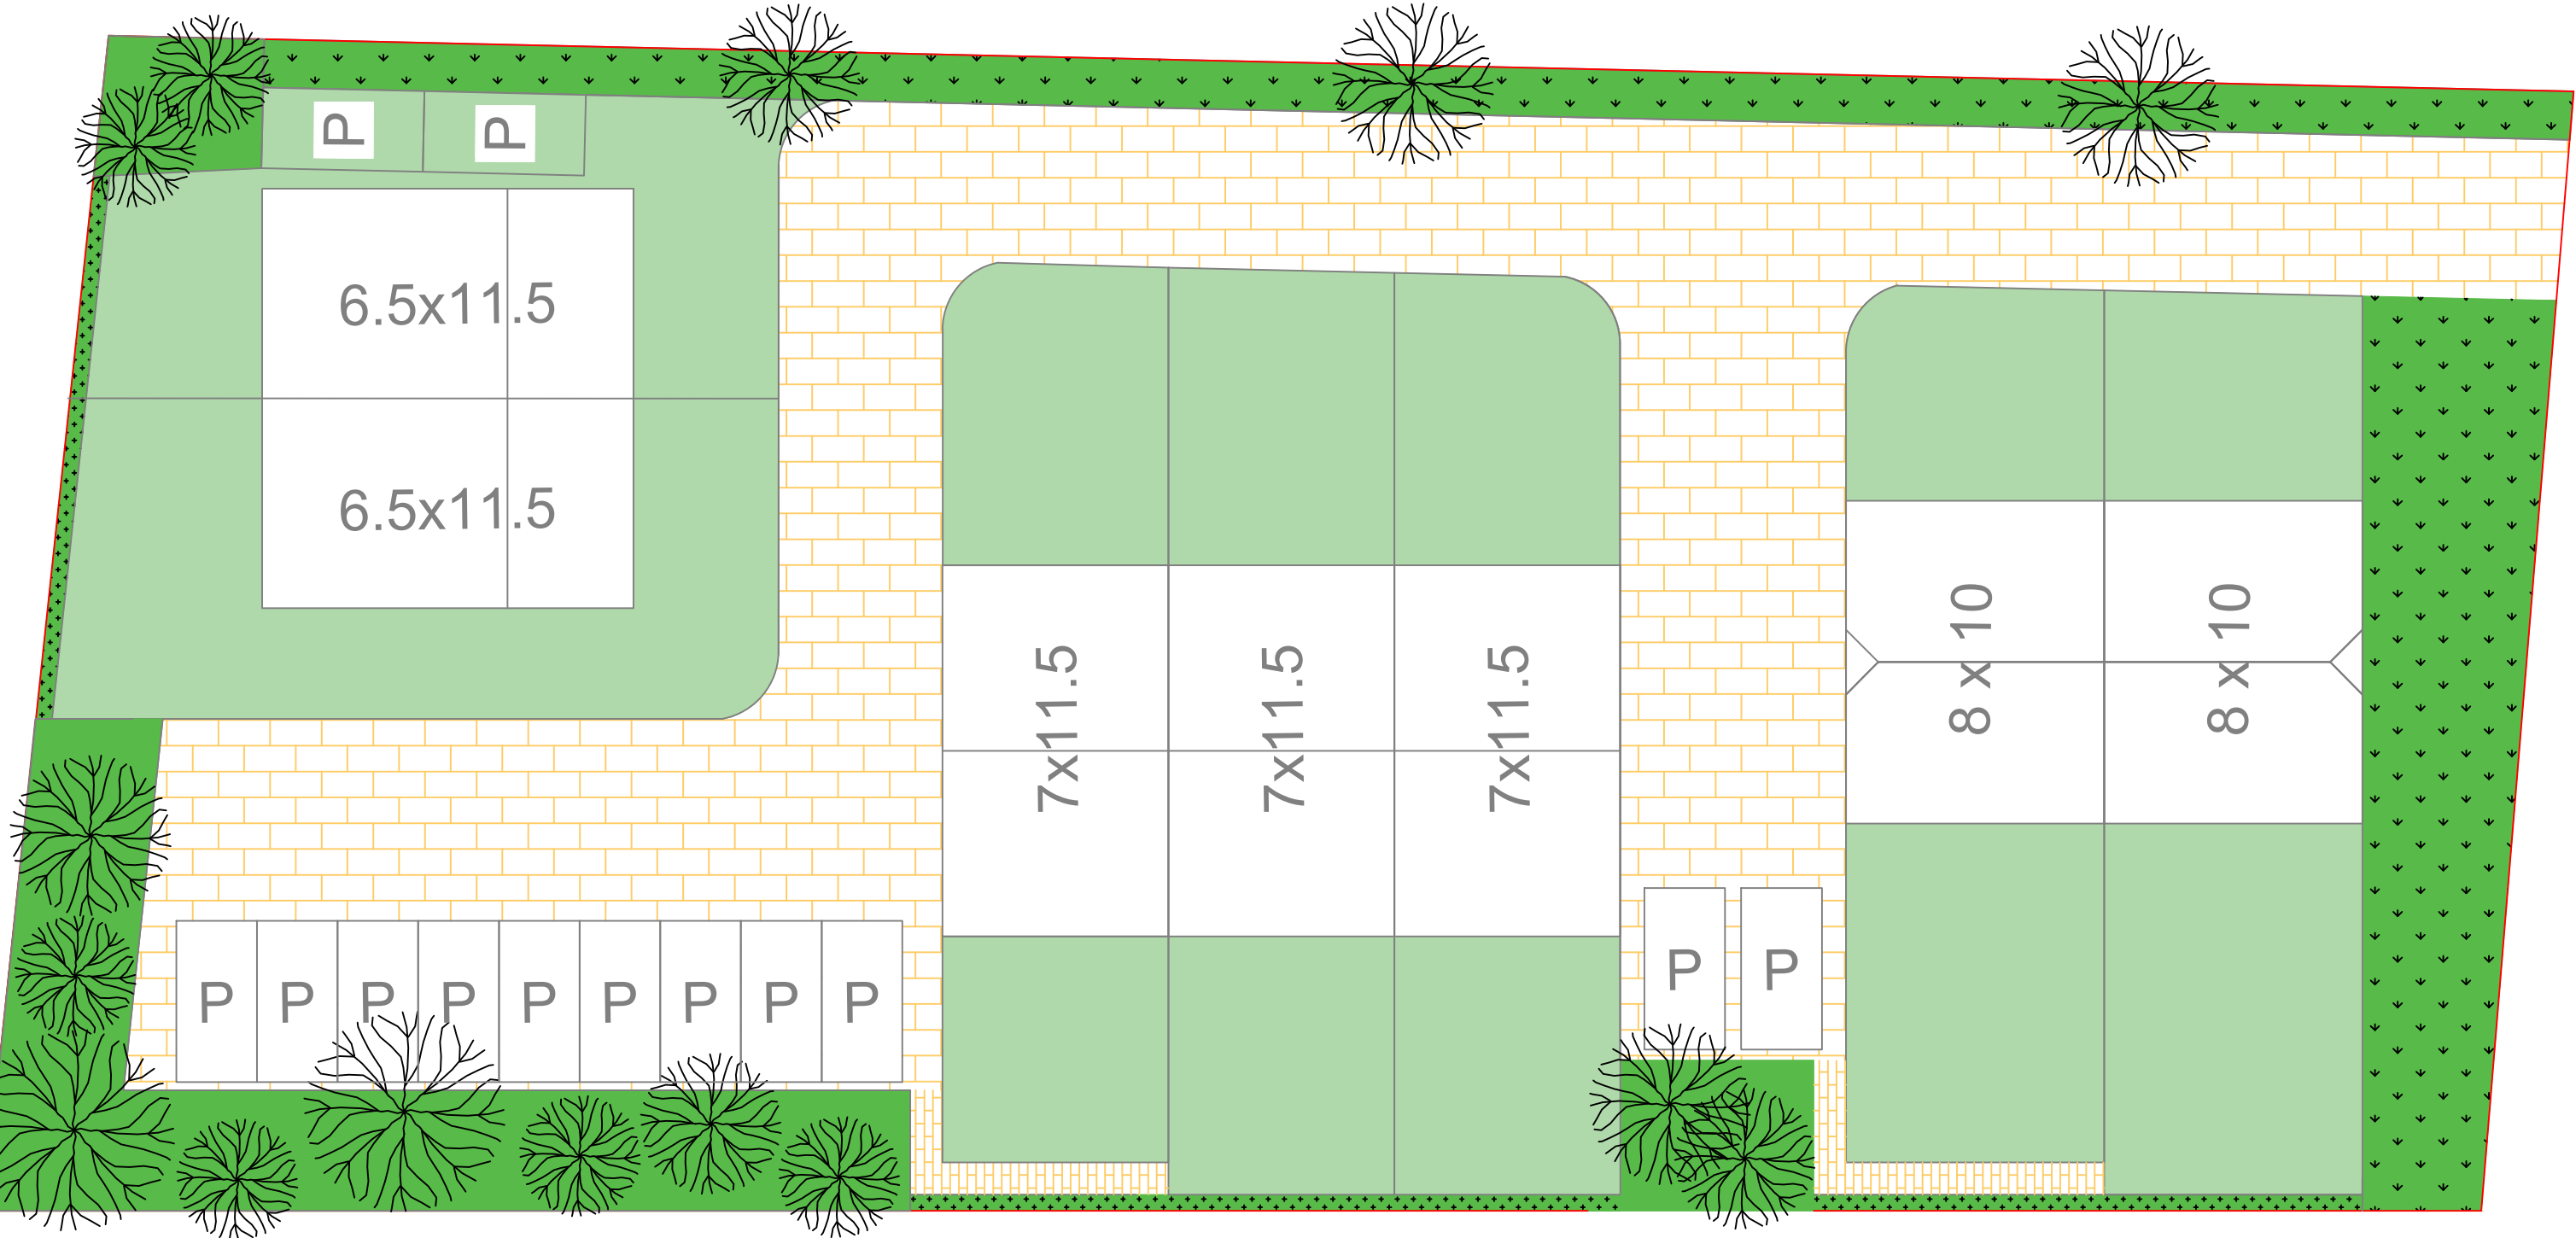

Zuid

- Tuin behorend bij woning
- Woning
- Openbaar groen
- Heg
- Bossage
- Straatwerk
- Schaal = 1:200