


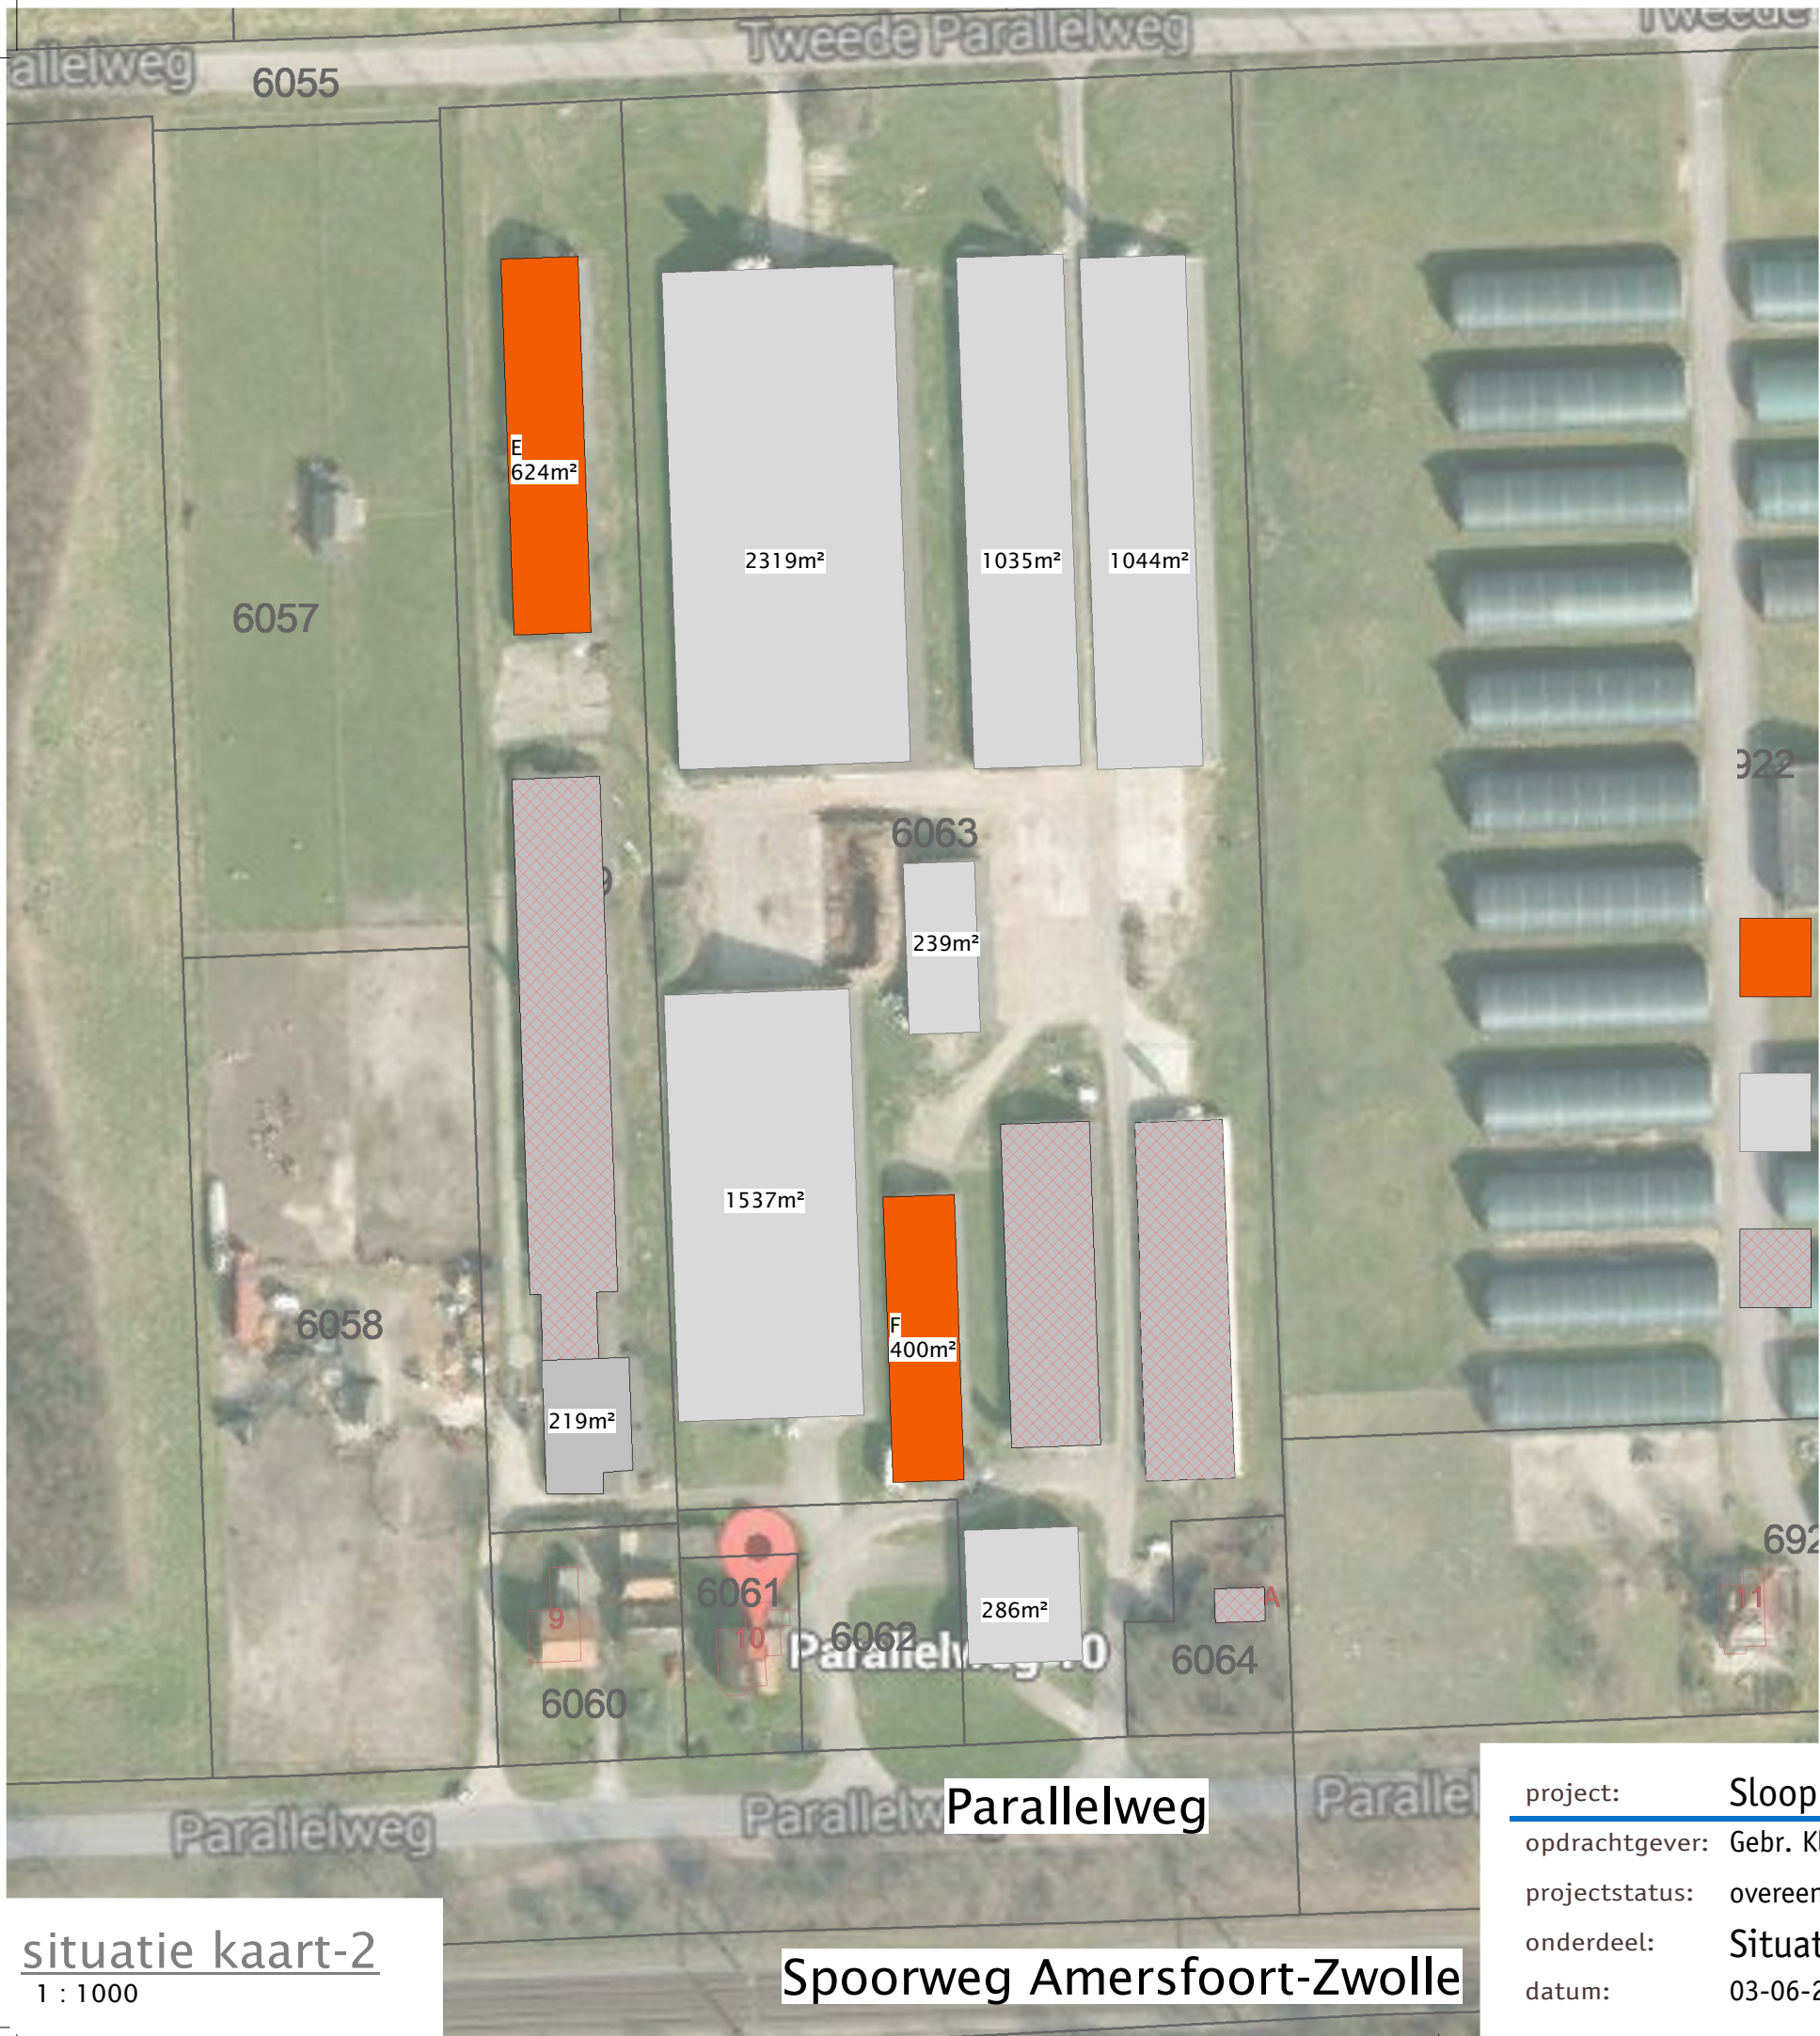

Te slopen schuren:

Duinweg nabij nr.8
2 woonrechten voor een woning van ten hoogste
150m² + 100m² bijgebouw.

2 x 450 m² = 900 m²

Schuur E, F totaal 624 + 400 = 1024m² te slopen
ten behoeve van functieverandering Duinweg 8
Hierden.

resterende schuren

gesloopte schuren

situatie kaart-2
1 : 1000

Spoorweg Amersfoort-Zwolle

project:	Sloopmeters Parallelweg 9/10
opdrachtgever:	Gebr. Klaassen BV
projectstatus:	overeenkomst
onderdeel:	Situatie te slopen schuren - kaart-2
datum:	03-06-2019