
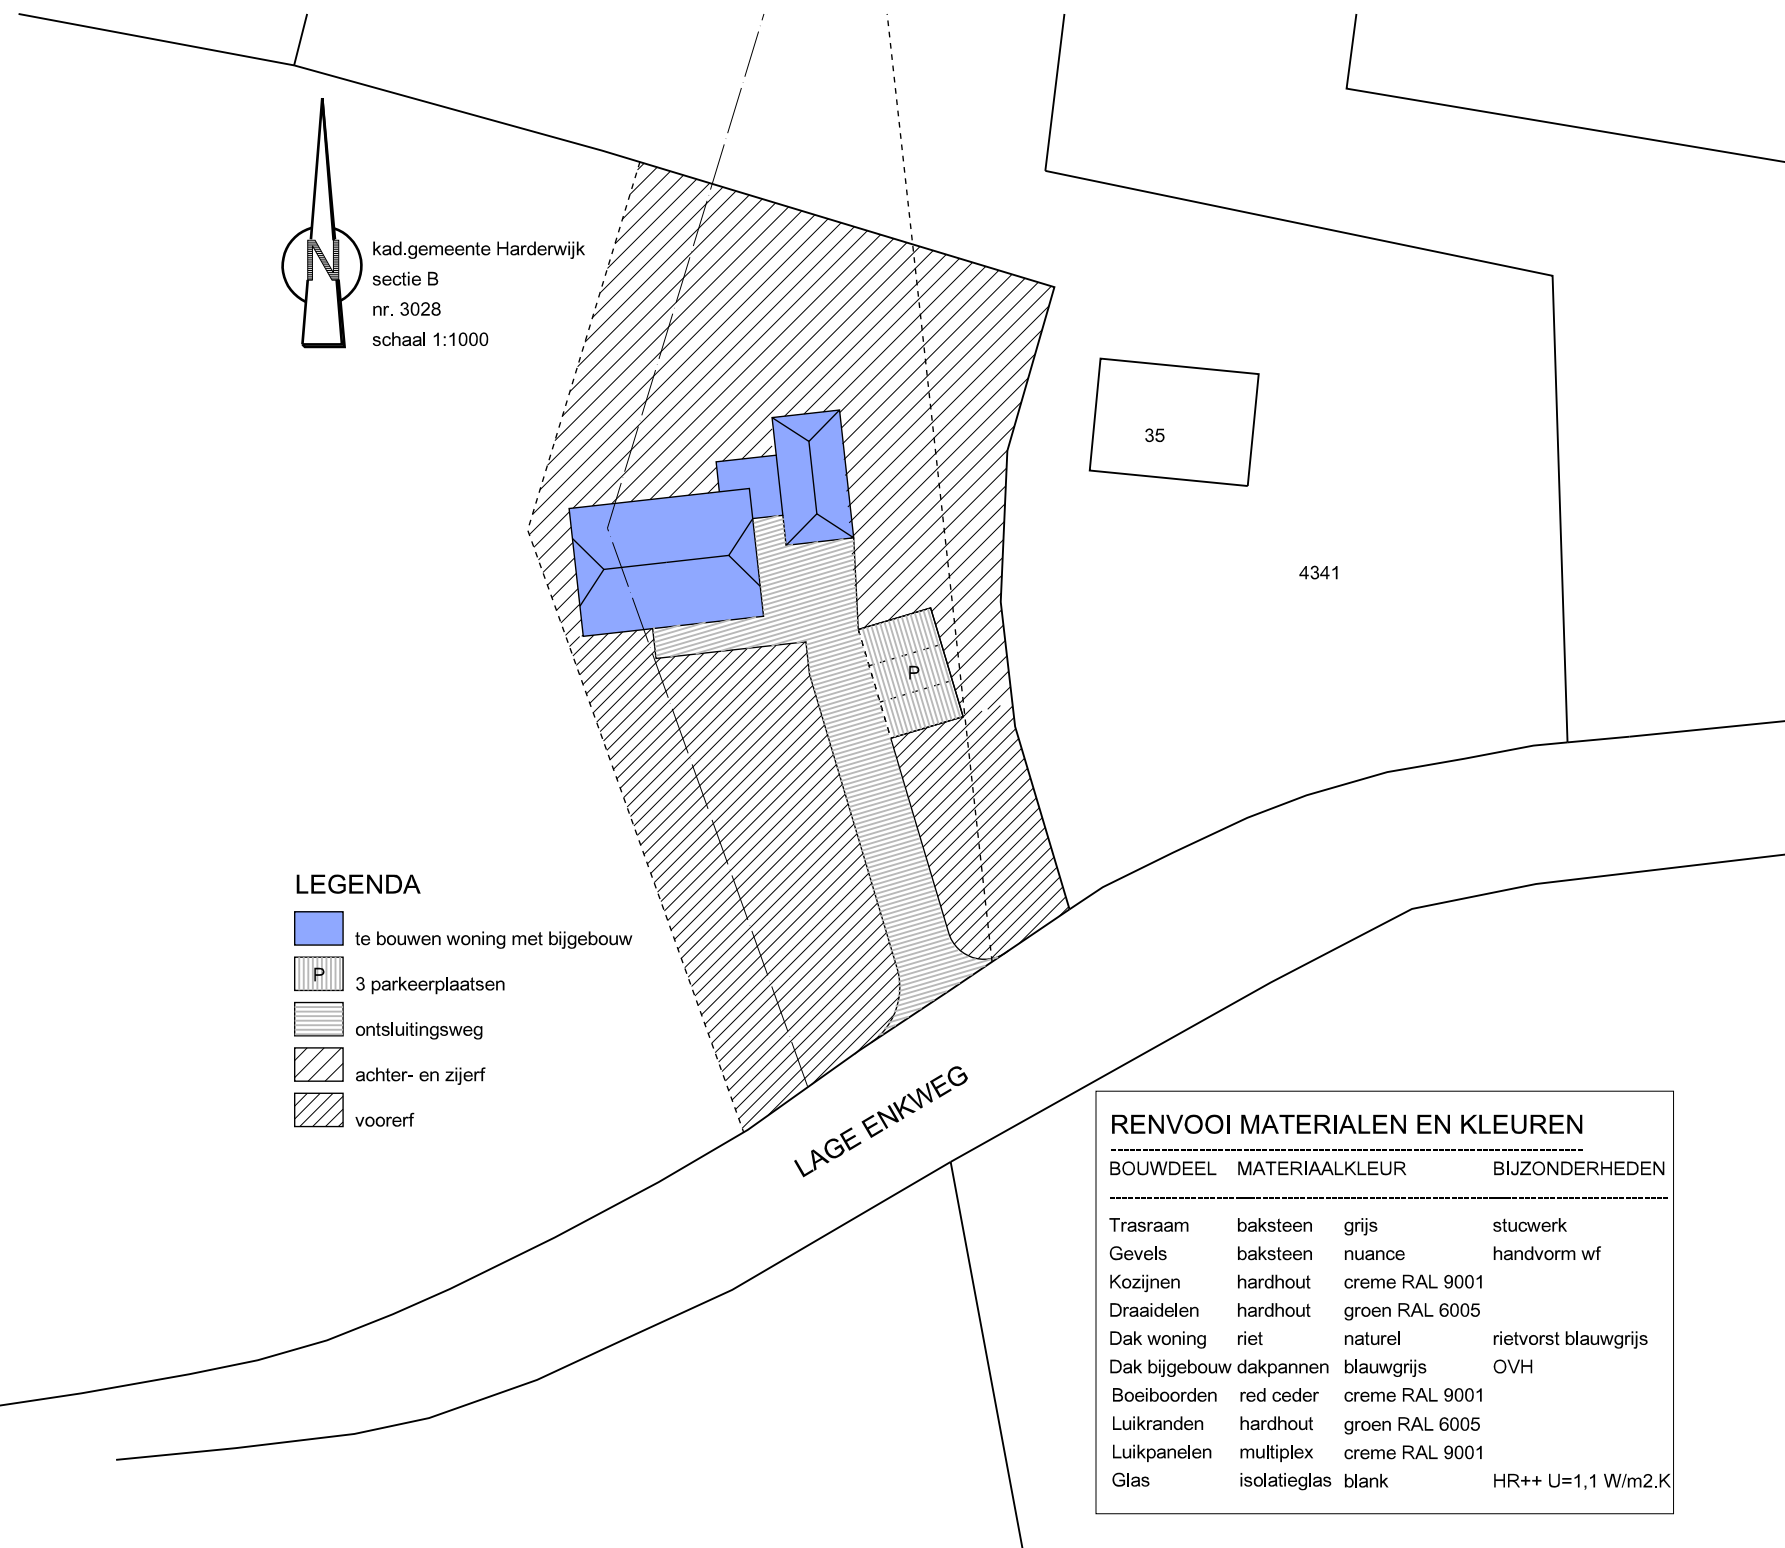


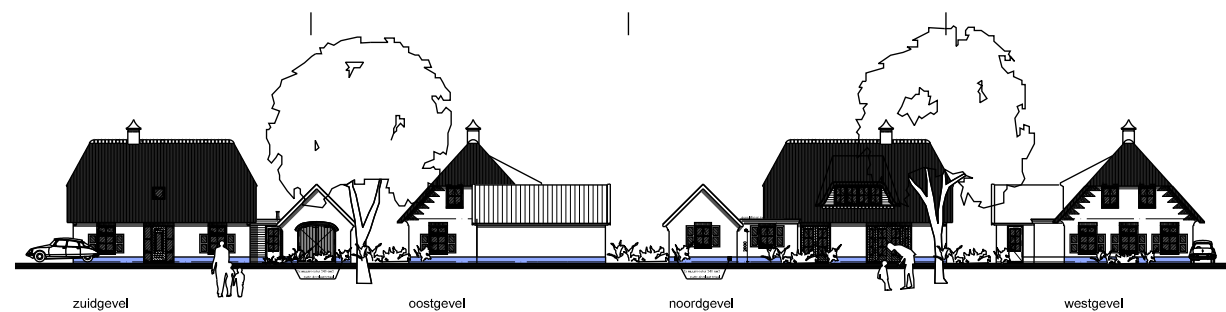

LEGENDA

-  te bouwen woning met bijgebouw
-  3 parkeerplaatsen
-  ontsluitingsweg
-  achter- en zijerf
-  voorerf

RENVOOI MATERIALEN EN KLEUREN			
BOUWDEEL	MATERIAALKLEUR		BIJZONDERHEDEN
Trasraam	baksteen	grijs	stucwerk
Gevels	baksteen	nuance	handvorm wf
Kozijnen	hardhout	creme RAL 9001	
Draaidelen	hardhout	groen RAL 6005	
Dak woning	riet	naturel	rietvorst blauwgrijs
Dak bijgebouw	dakpannen	blauwgrijs	OVH
Boeiboorden	red cedar	creme RAL 9001	
Luikranden	hardhout	groen RAL 6005	
Luikpanelen	multiplex	creme RAL 9001	
Glas	isolatieglas	blank	HR++ U=1,1 W/m2.K

opdrachtgever:

De heer J. Boonen

Molenweg 24, 3849 RN Hierden

tel. 0341-451668, E-mail: bouwbedrijfjaapboonen@hotmail.com

project:

Plan voor het oprichten van een woning met garage

aan de Lage Enkweg te Hierden

getekend:

JdR

schaal: bib.:

1:500 1201boon

datum: gewijzigd: opmerkingen:
30-03-2020 wijz.a


tekening:

situatietekening

bij inrichtingsplan

projectnr.: tek.nr.:

12-01 S-inr

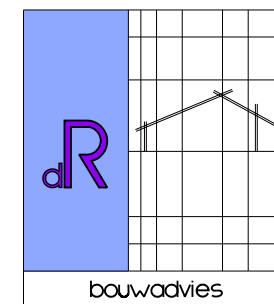

J. de Ruiter Holding BV
Albert Neuhuyslaan 16
8072 HL Nunspeet
tel. 0341-256035 gsm 06-53714696
e-mail: jderuiter@solcon.nl