




Te slopen schuren op perceel 4145

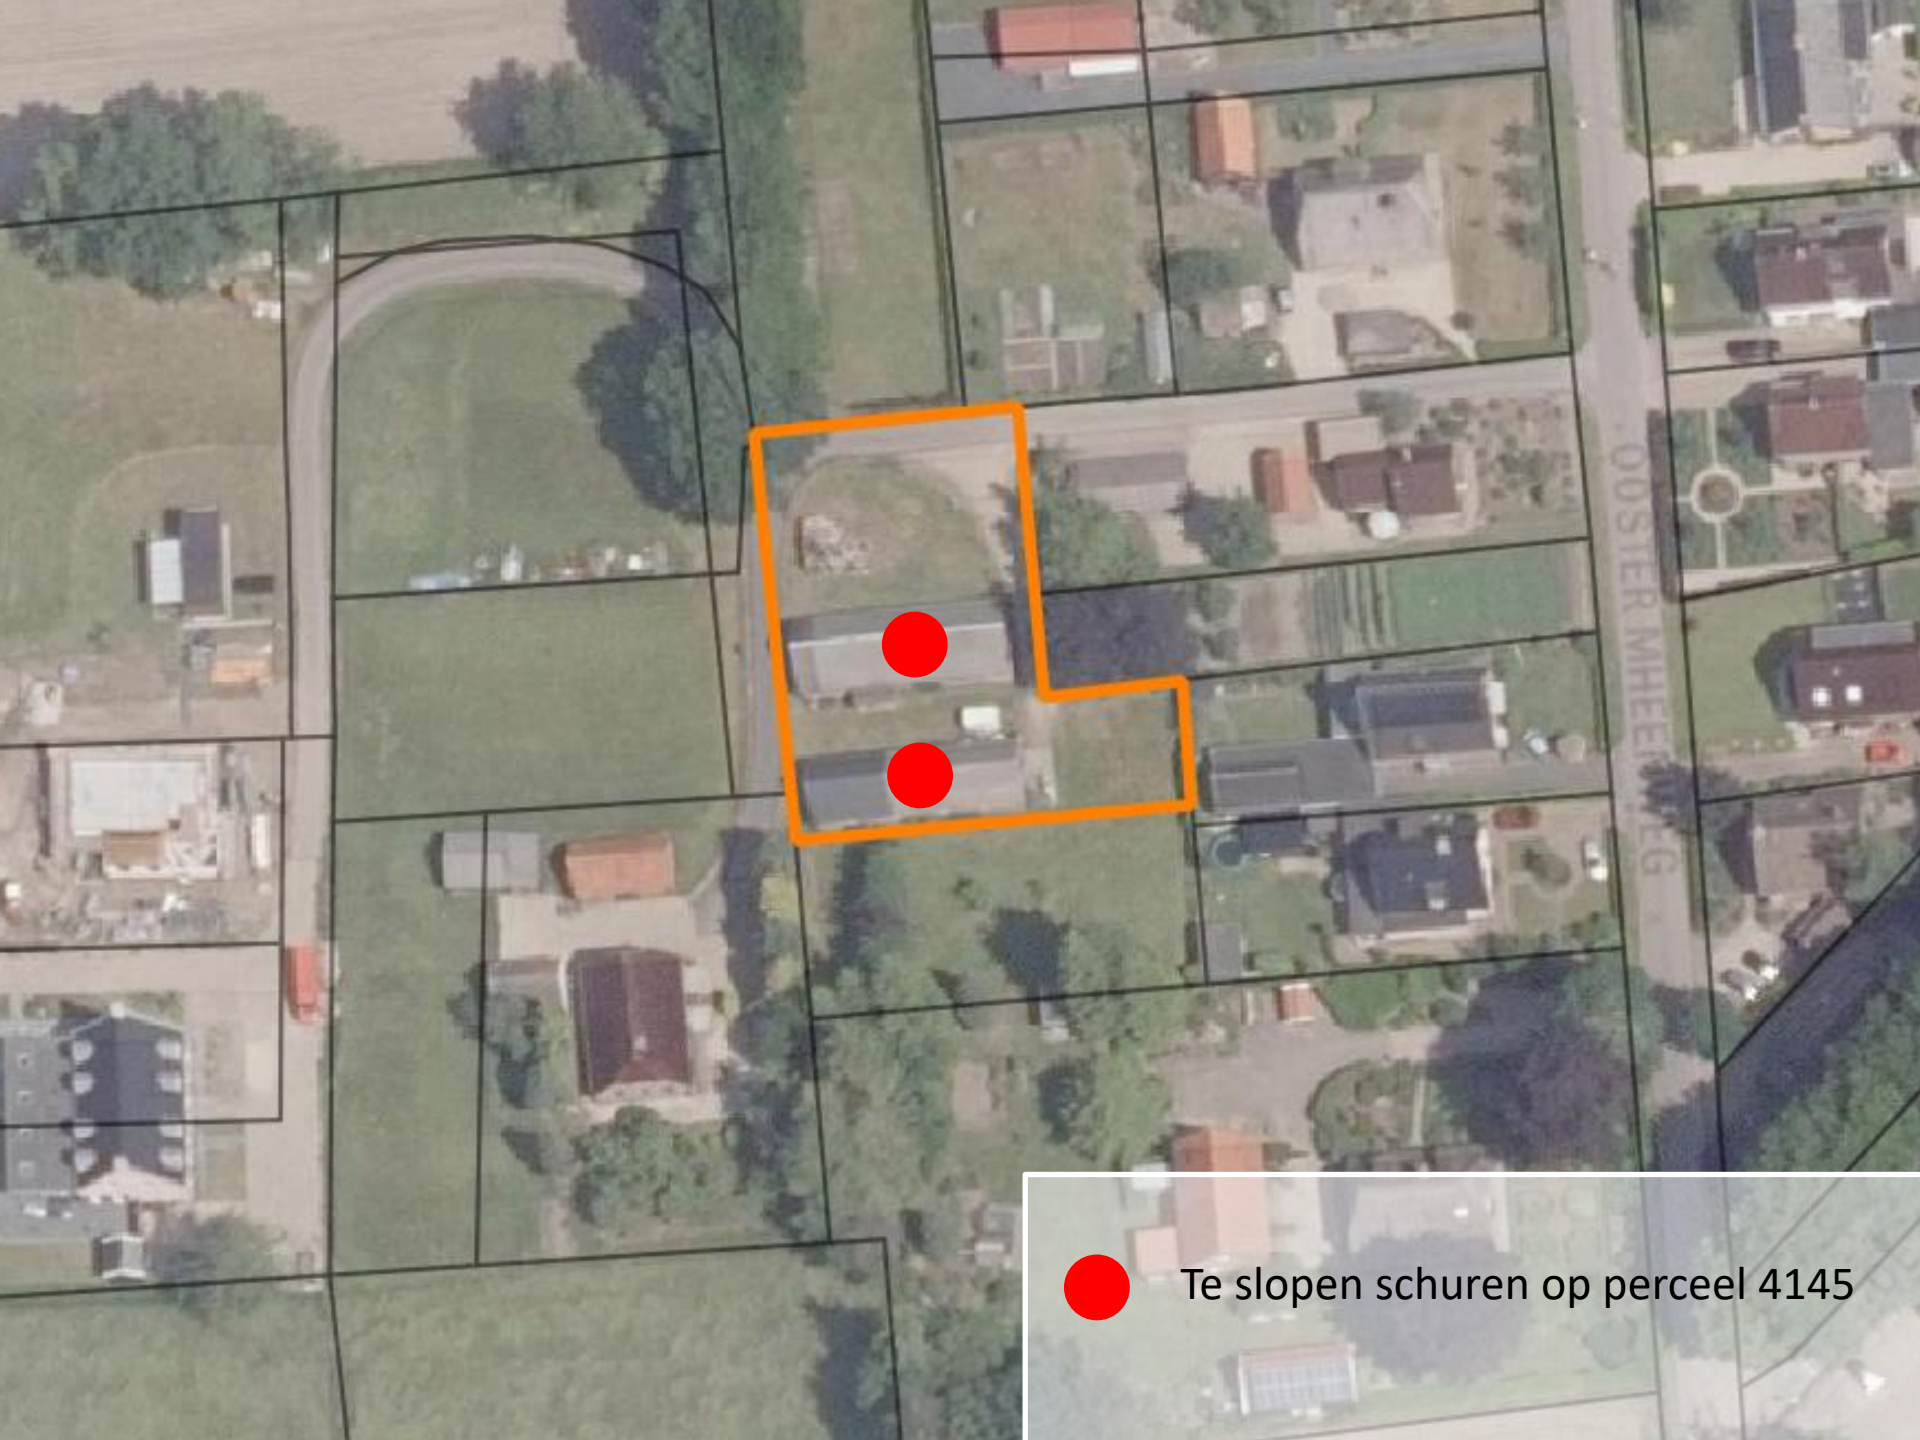

Te slopen schuren:

Ooster Mheenweg nr.9
onbekende bestemming

150m² totaal te reserveren sloopmeters voor
deze locatie

Schuur K totaal = 152m²
te slopen ten behoeve van functieverandering
Ooster Mheenweg 9 Hierden.

resterende schuren

gesloopte schuren



situatie-8 Oostermheenweg 9

1 : 1000

Spoorweg Amersfoort-Zwolle

project: Sloopmeters Parallelweg 9/10 Bijlage 1
opdrachtgever: Gebr. Klaassen BV
projectstatus: Overeenkomst Ooster Mheenweg nr. 9 Hierden
onderdeel: Situatie te slopen schuren - kaart 8
datum: 13-10-2020

veluwse
architecten

projectnummer: 1719
bladnummer: S0-019