


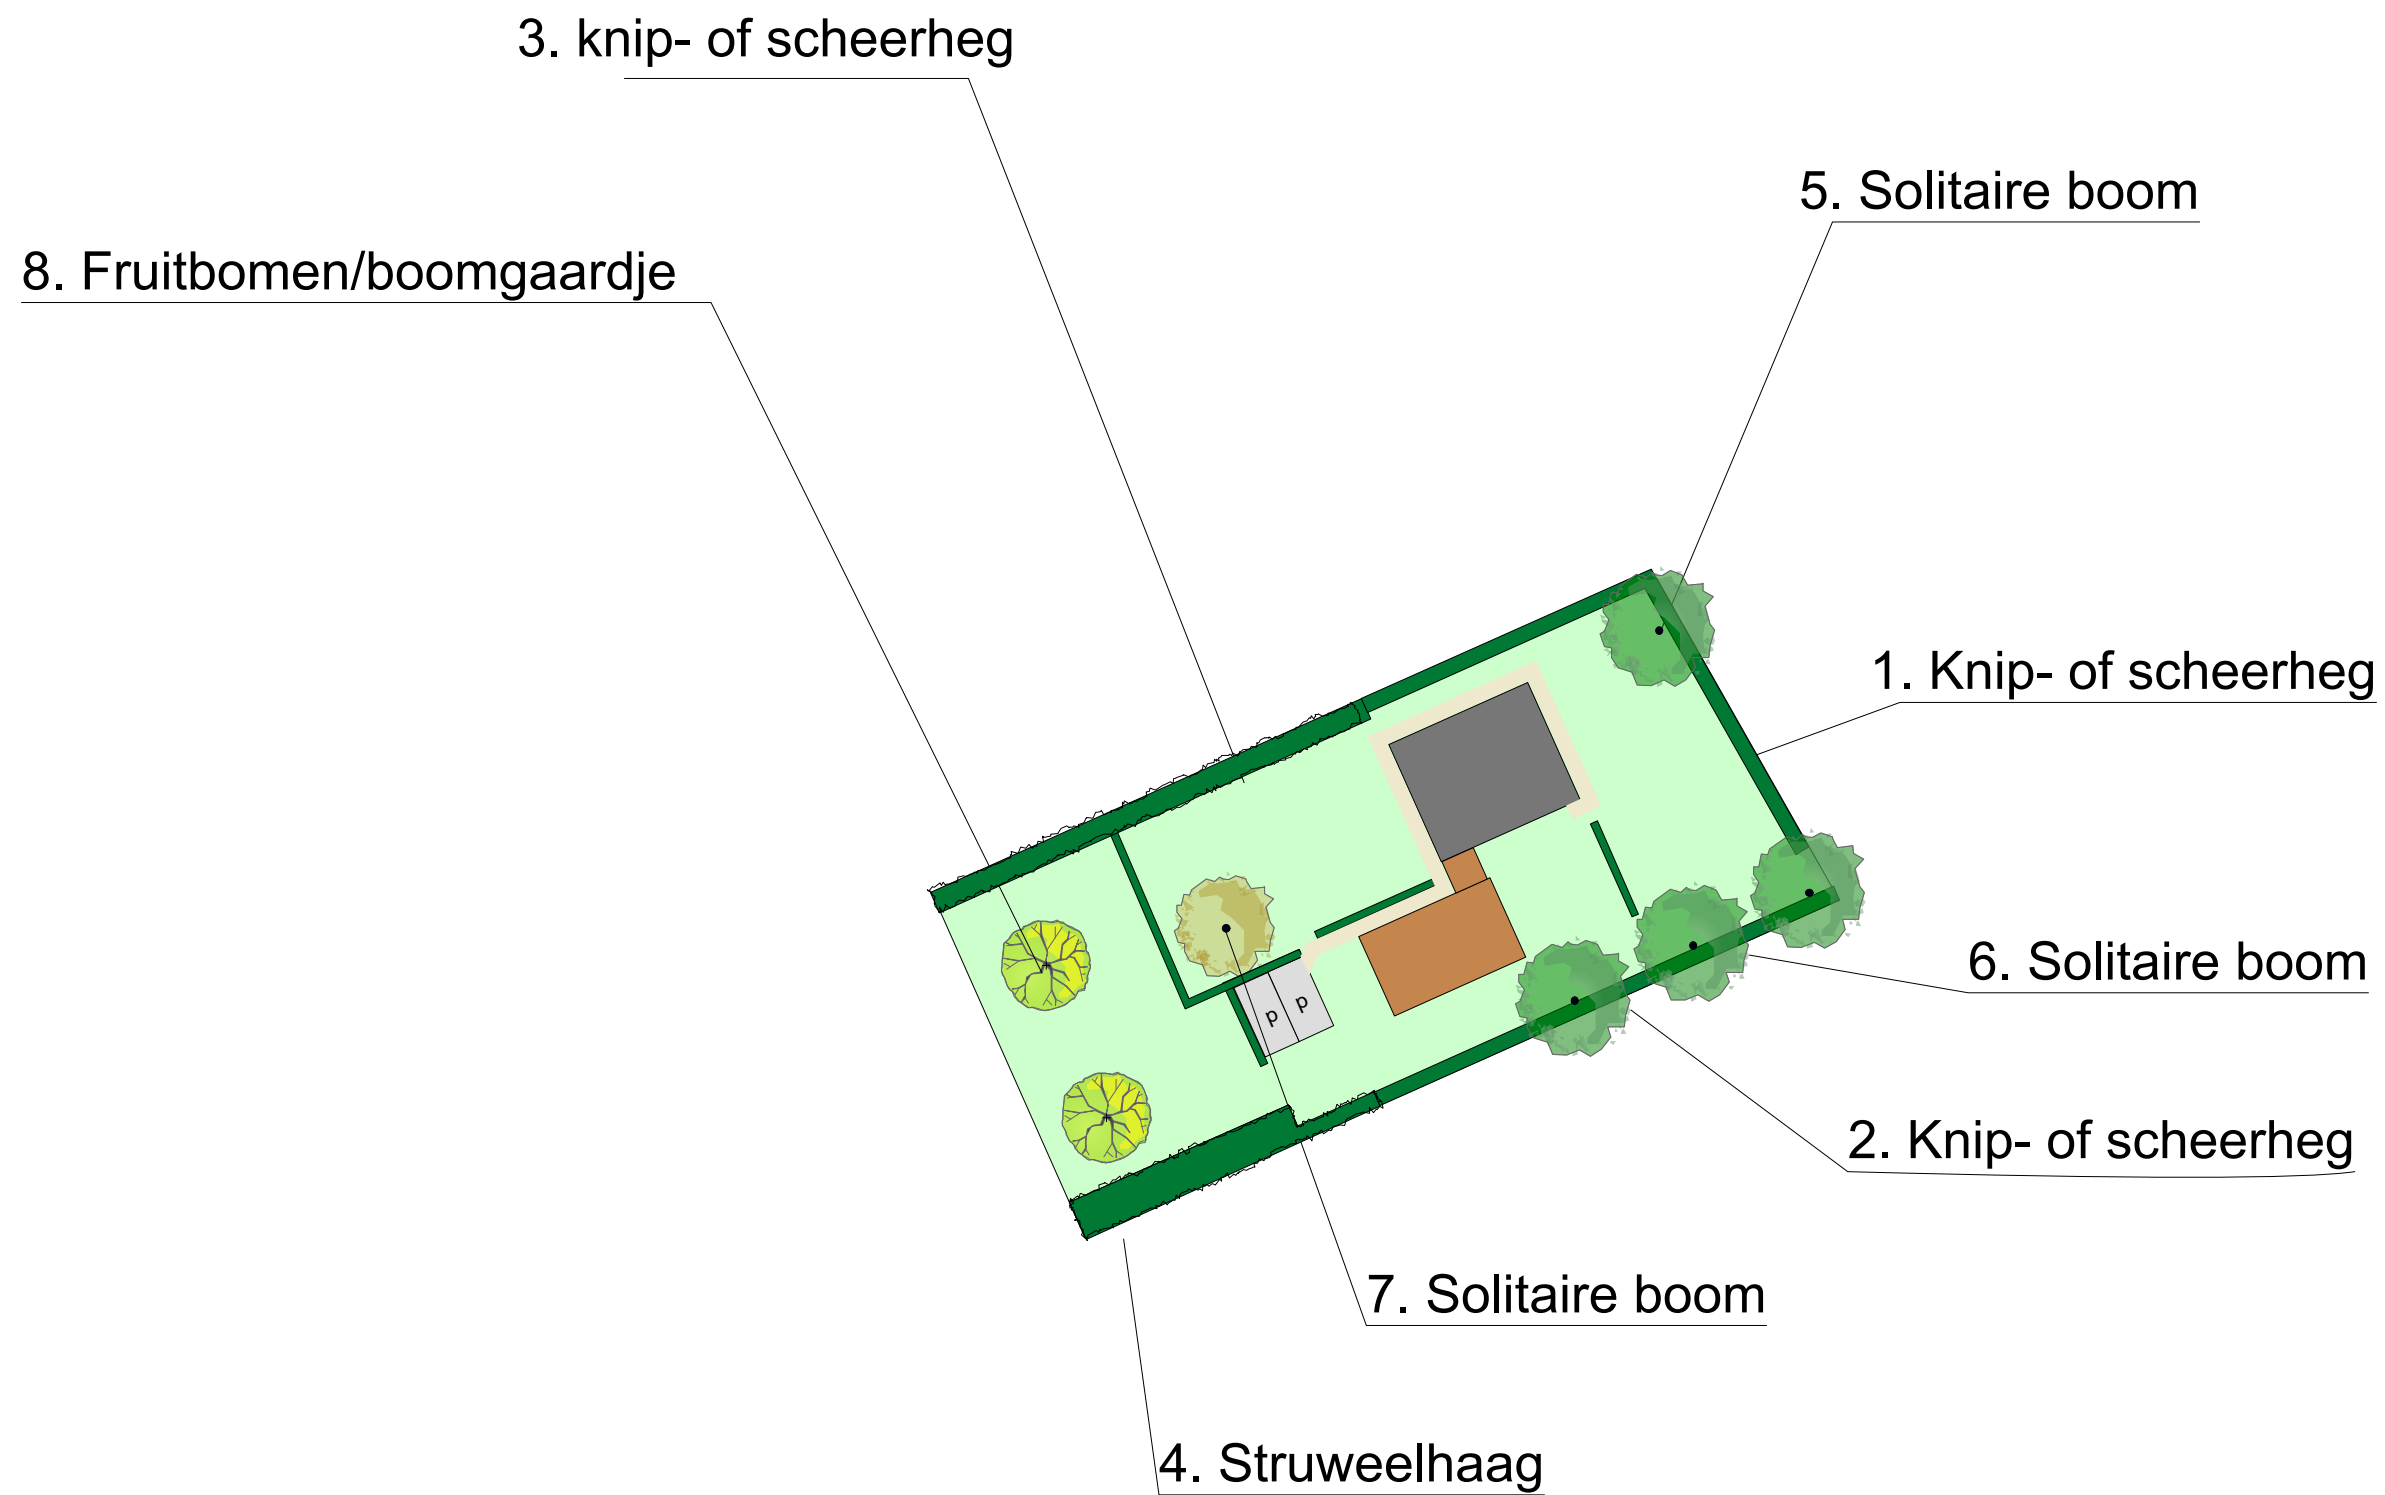

Bijlage 1: Inrichtingsplan

voor akkoord de gemeente:

datum.....

voor akkoord fam. Lancee

datum.....

-  aan te fruitboom
-  aan te planten boom
-  bestaande boom
-  bestaand groen
-  aan te leggen groen
-  weidegrond/ tuin
-  verharding
-  nieuwe woning
-  Bijgebouw

Landschappelijke inpassing
Beekhuizerweg ong. nr.



0 20 30 40 50 m
Schaal : 1:1000

Project : Landschappelijke inpassing
Deelnemernr : PA20LANCEE
Naam : Fam. Lancee
Adres : Beekhuizerweg ong. nr.
PC, Plaats : 3849 NM Hierden

Opsteller Plan : E. Timmerman
Datum : okt 2021
Versie : 5

