


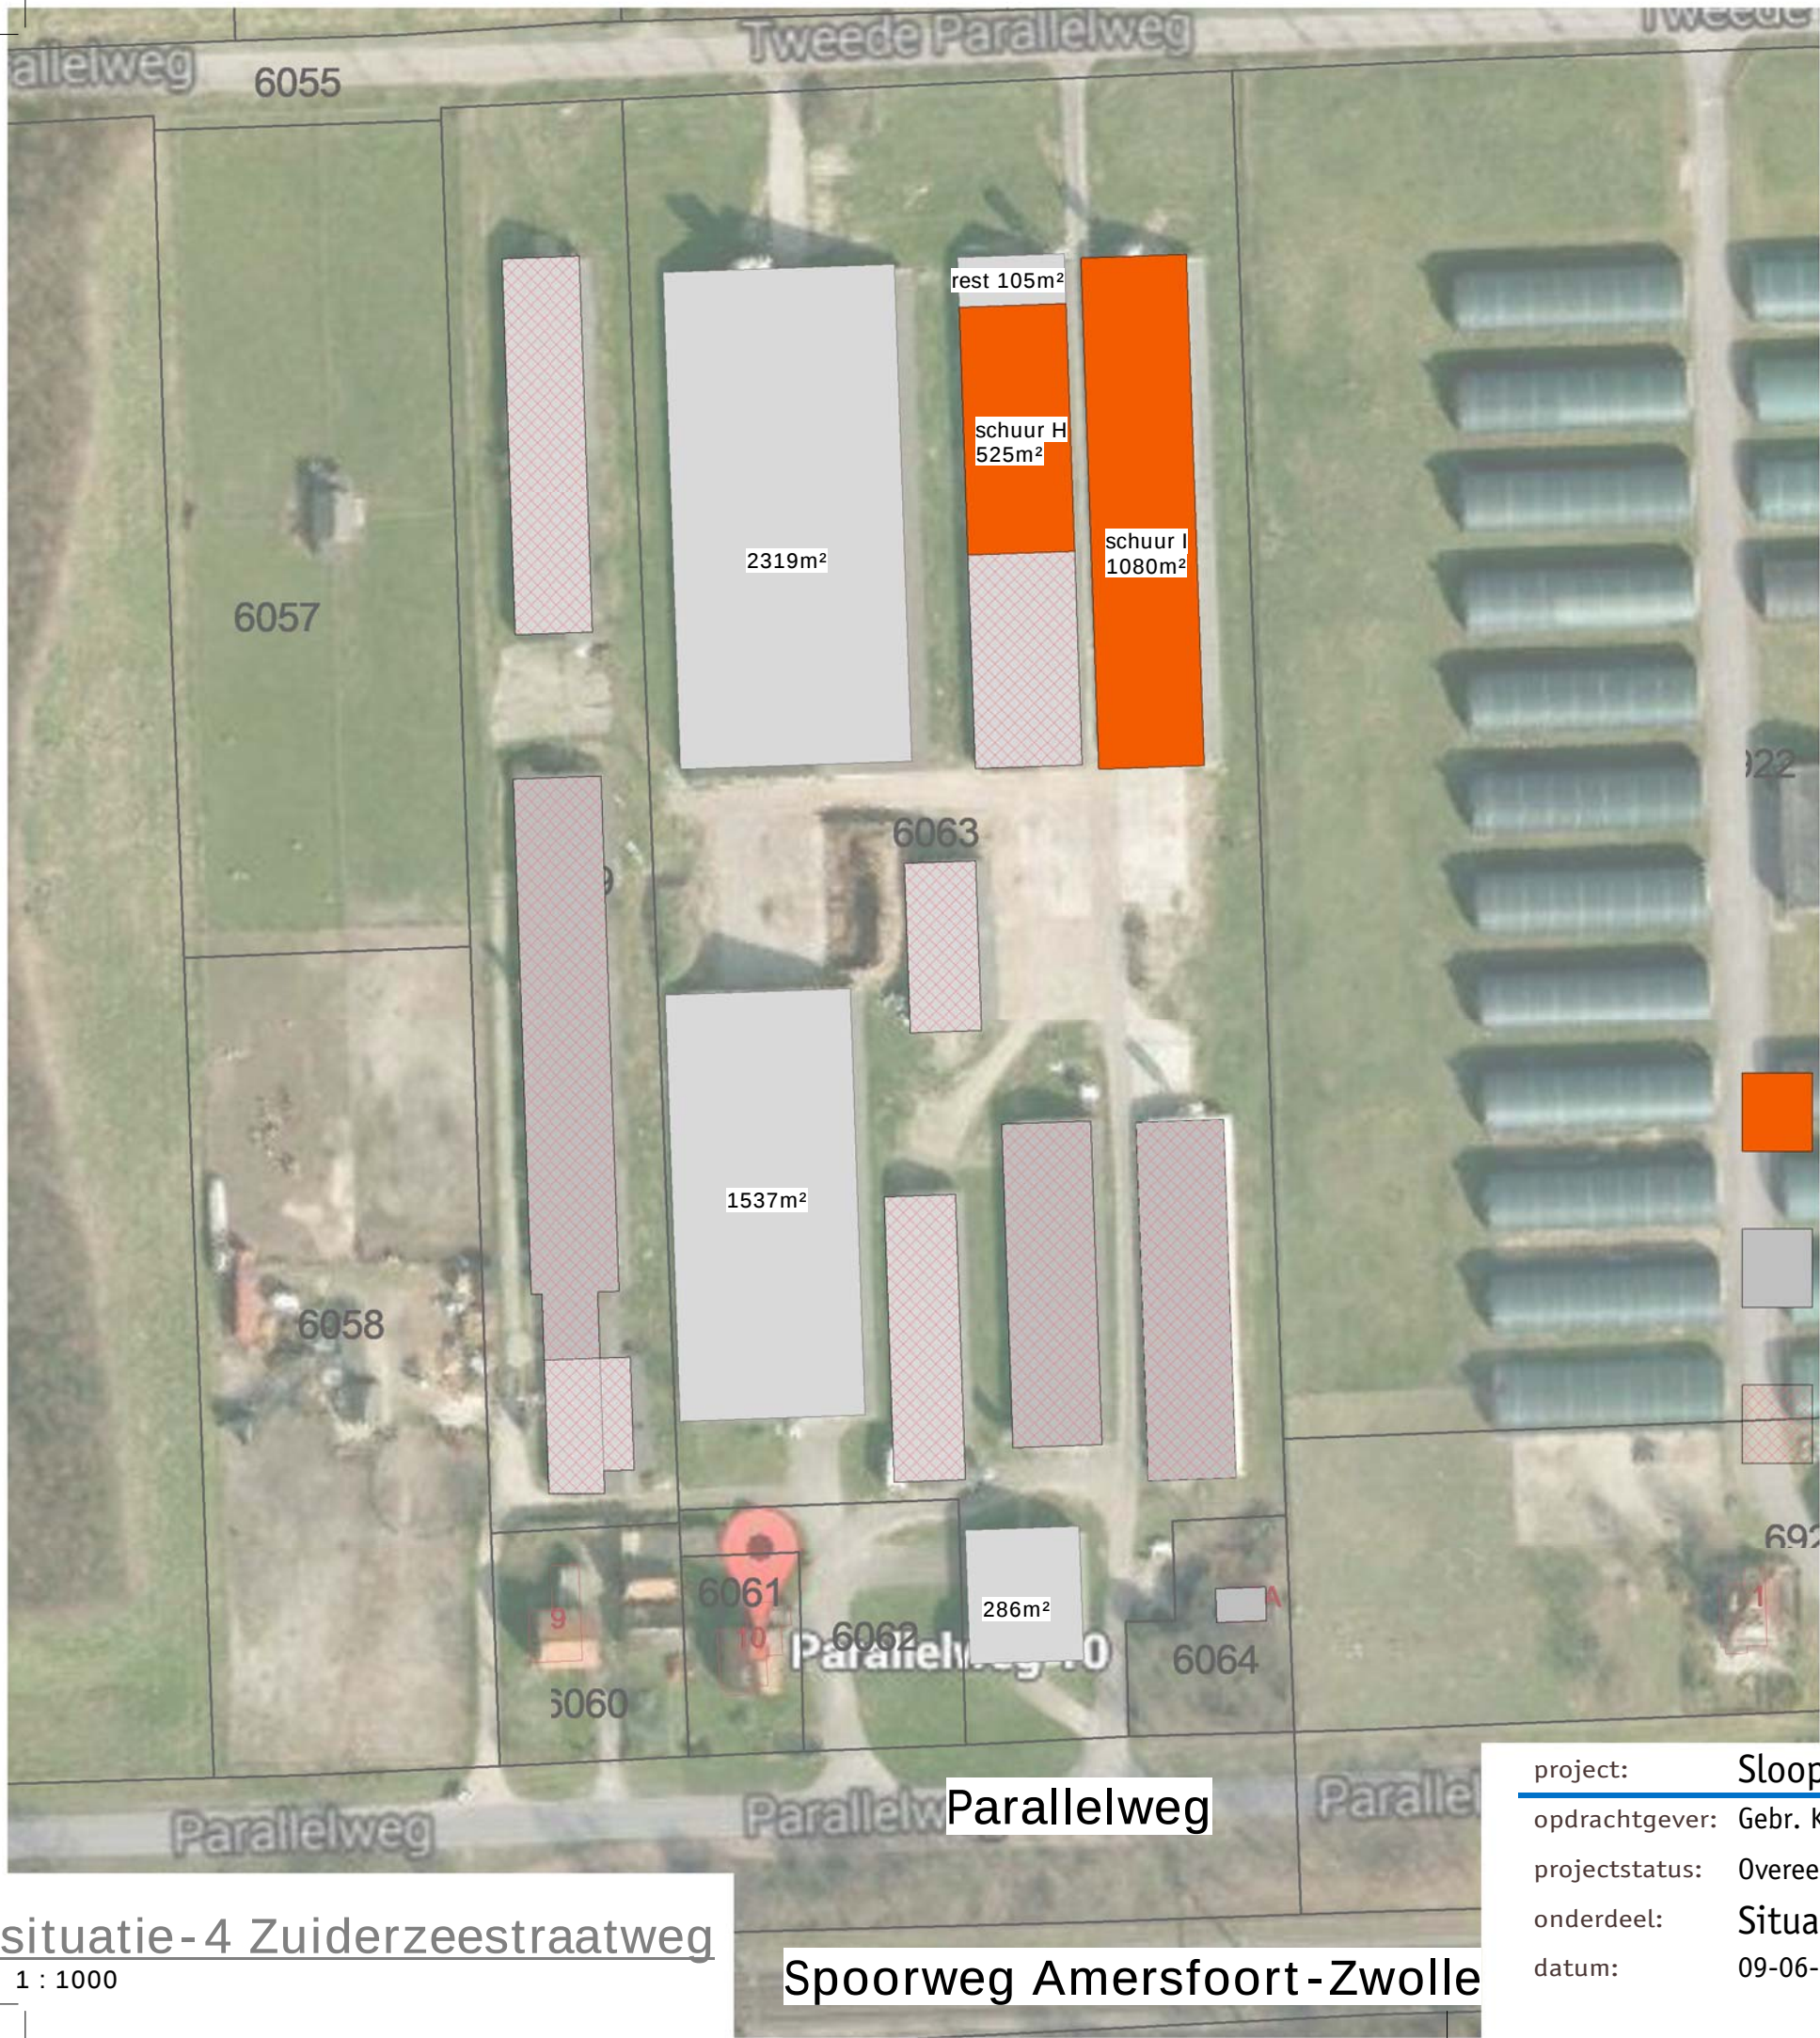

Te slopen schuren:

Zuiderzeestraatweg nabij nr.46
3 woonrechten voor een woning van ten hoogste
90m² + 60m² bijgebouw.


1 bestaande recreatiewoning omzetten naar
sociale huurwoning

3 x 450 = 1350 m² + 1x 250 = 250m²
1600m² totaal te reserveren sloopmeters voor
deze locatie

Schuur H rest en schuur I totaal = 525 + 1080 = 1605 m²
te slopen ten behoeve van functieverandering
Zuiderzeestraatweg nabij nr. 46 Hierden.

resterende schuren

gesloopte schuren

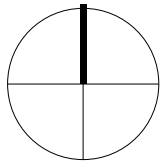

situatie- 4 Zuiderzeestraatweg

1 : 1000

Spoorweg Amersfoort-Zwolle

project: Slopmeters Parallelweg 9/10 Bijlage 1
opdrachtgever: Gebr. Klaassen BV
projectstatus: Overeenkomst Zuiderzeestraatweg 46 Hierden
onderdeel: Situatie te slopen schuren - kaart 4
datum: 09-06-2020/15-03-2021



projectnummer: 1719
bladnummer: S0-015