

bestemmingsplan LORENTZ - OOST

BESTEMMINGEN


- Wonen.
- Bedrijfsdoeleinden, categorie 1.
- Bedrijfsdoeleinden, categorie 3.
- Bedrijfsdoeleinden, categorie 4.
- Bedrijfsdoeleinden, categorie 5.
- Beperkte agrarische doeleinden.
- Hoogspanningsverbinding.
- Riooltransportleiding.
- Verkeersdoeleinden.
- Verblijfsdoeleinden.
- Groen en Water.
- Natuurontwikkeling.

AANDUIDINGEN

- bestaande bebouwing, huisnummers, kadastrale en topografische gegevens.
- bebouwingsgrens.
- grens hoogtemaatvoering.
- bebouwingsschil.
- bestemmingsgrens.
- grens van het plan.
- zonengrens industrielaai.
- grens wijzigingsbevoegdheid.
- monument.
- kenmerkende bebouwing.
- wegprofiel.
- bestaande woning.
- recreatiewoning.
- maximumhoogte in meters.
- gebied vrijstelling bouwhoogte.
- geurcontour agrarisch bedrijf.

AANWIJZINGEN

- detaillandhandel toegestaan.
- pension.
- aaneengesloten bebouwing.
- langzaamverkeersroute.
- ontsluiting locatie kleine watersport.
- ontsluitingsweg.
- busroute.
- nieuwe woning toegestaan.
- beeldebepalende locatie.
- infiltratiezone.
- locatie geluidhinderlijke inrichtingen.
- houtwal.
- grondwal.
- water.

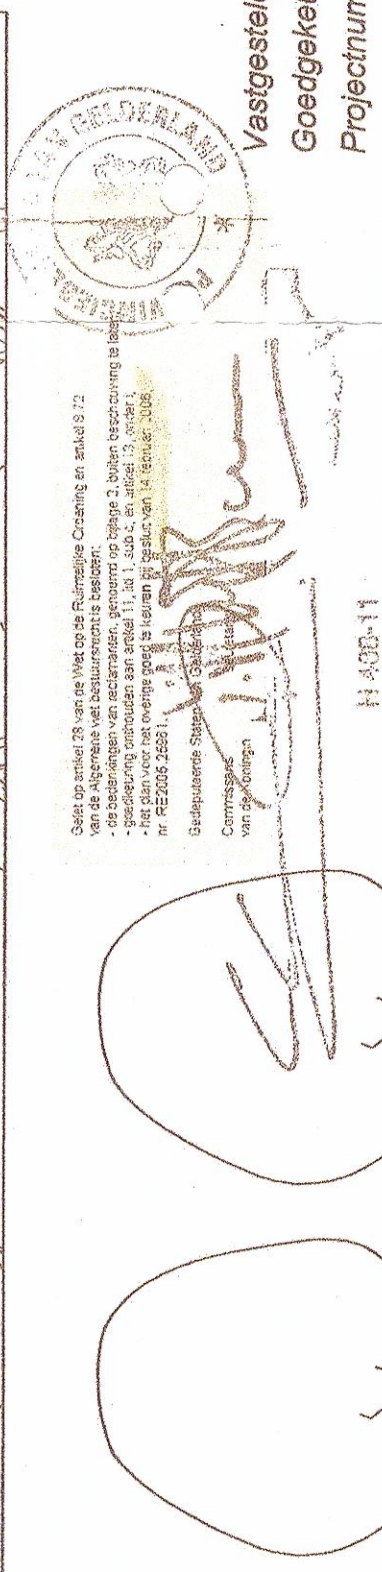

gemeente harderwijk		sector stadsontwikkeling	
bestemmingsplan: LORENTZ - OOST		secto stadsontwikkeling	
afdeling ruimtelijk beleid	get: N.P. Olan	schal 1:2.000	tekeningnummer 56 - P42
ruimtelijk beeld	get: N.P. Olan	schal 1:2.000	tekeningnummer 56 - P42

DWARSPROFIEL A ZUIDERZEESTRAATWEG		SCHAAL 1:500	
V	F	B	V
ca. 6.00	7.50	ca. 21.00	ca. 7.50

LEGENDA		B = Barm.	
B = Barm.		R = Rispad.	
R = Rispad.		V = Voetpad.	
V = Voetpad.			

Versteld door de Gemeenteraad d.d.: 15 mei 2003
Goedgekeurd door Gedepl. Staten d.d.:
Projectnummer: C 2200

SCHAAL 1:5000