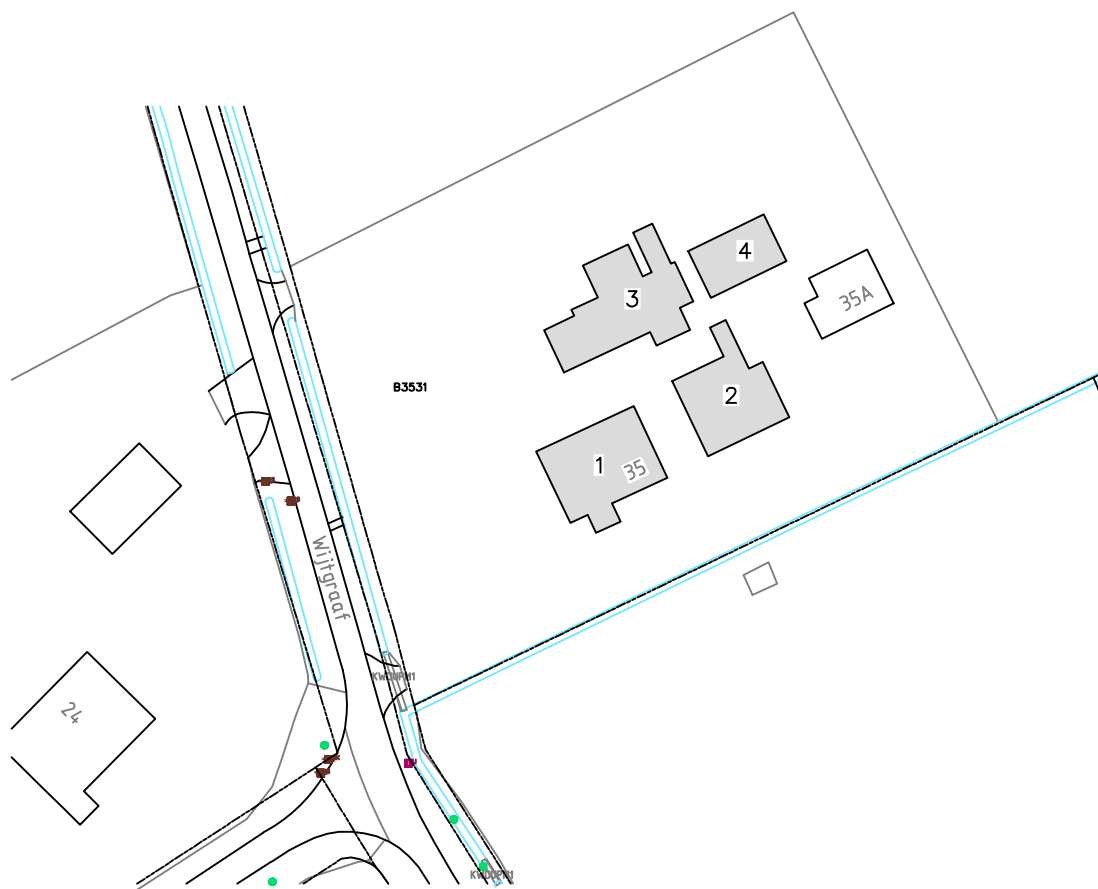


1. te slopen woning 170 m²
2. te slopen schuur 141 m²
3. te slopen schuur 197 m²
4. te slopen schuur 88 m²

situatie bestaand schaal 1:1000

Wijtgraaf 35 te Hierden
kad. bekend gem. Harderwijk
Sektie B No 3531

slopen bestaande opstallen t.b.v. nieuwbouw
Wijtgraaf 35 Hierden

opdr. gever Fam. D. van Den Berg
Wijtgraaf 35 Hierden

datum:	par:	wijziging	datum:	formaat:	tekeningnummer:
			15-11-2018	A-4	SL-02

schaal: 1:1000
 get: WT
 gez:

Bouwkundig calculatie en tekenbureau W. Timmer

☐ Watervalweg 5
☐ 3849 PR HIERDEN
☐ T. 06 23747058
☐ E. wtimmer@caiway.nl