


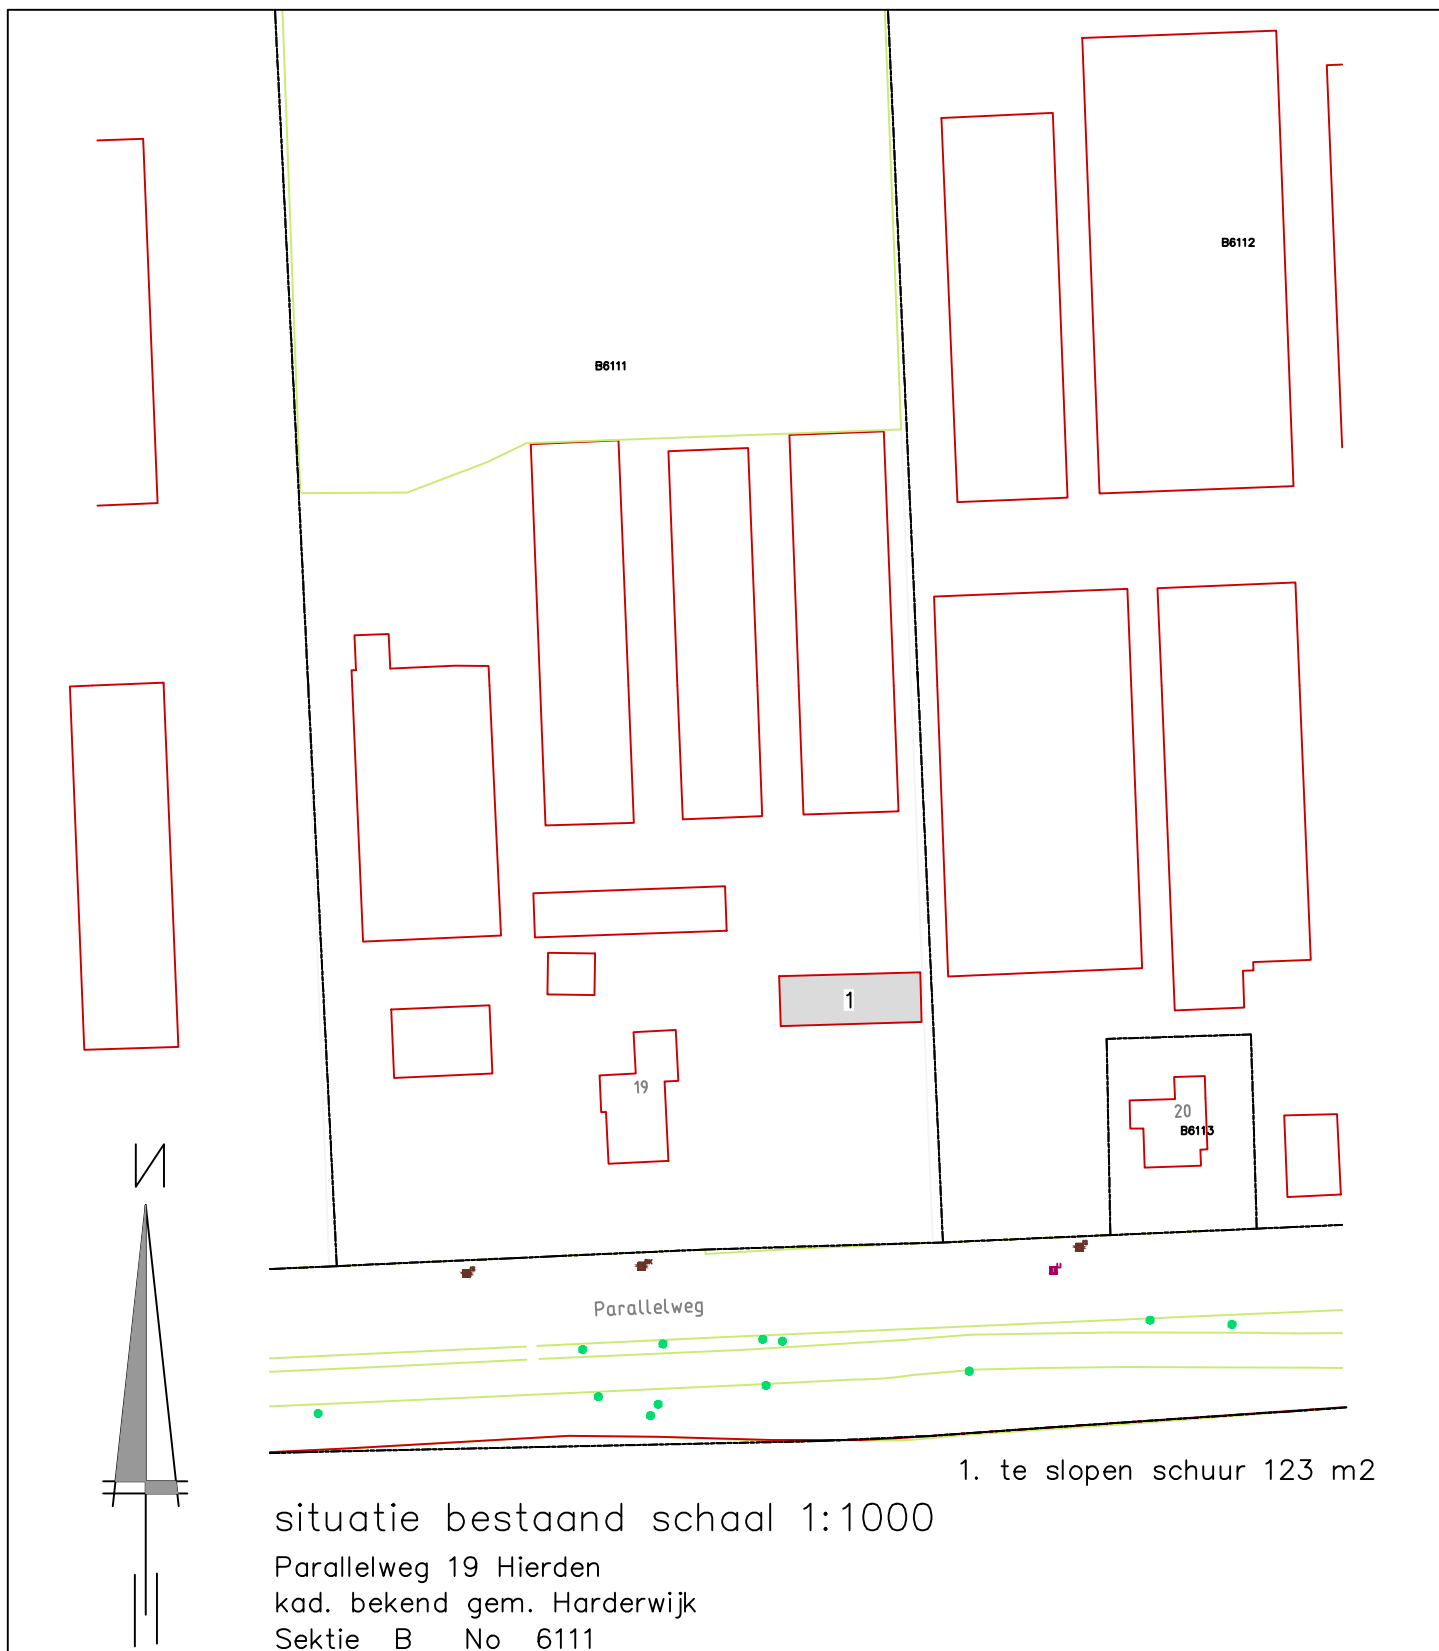

Plan voor slopen bestaande schuur t.b.v. rood voor rood
Parallelweg 19 Hierden

opdr. gever Fam. D. van Den Berg
Wijtgraaf 35 Hierden

datum:	par:	wijziging	datum:	formaat:	tekeningnummer:
			15-11-2018	A-4	SL-01

schaal: 1:1000 get: WT gez:	datum: 15-11-2018
-----------------------------------	-------------------

Bouwkundig calculatie en tekenbureau W. Timmer	
☐ Watervalweg 5 ☐ 3849 PR HIERDEN	☐ T. 06 23747058 ☐ E. wtimmer@caiway.nl