


bestemmingsplan LORENTZ - OOST

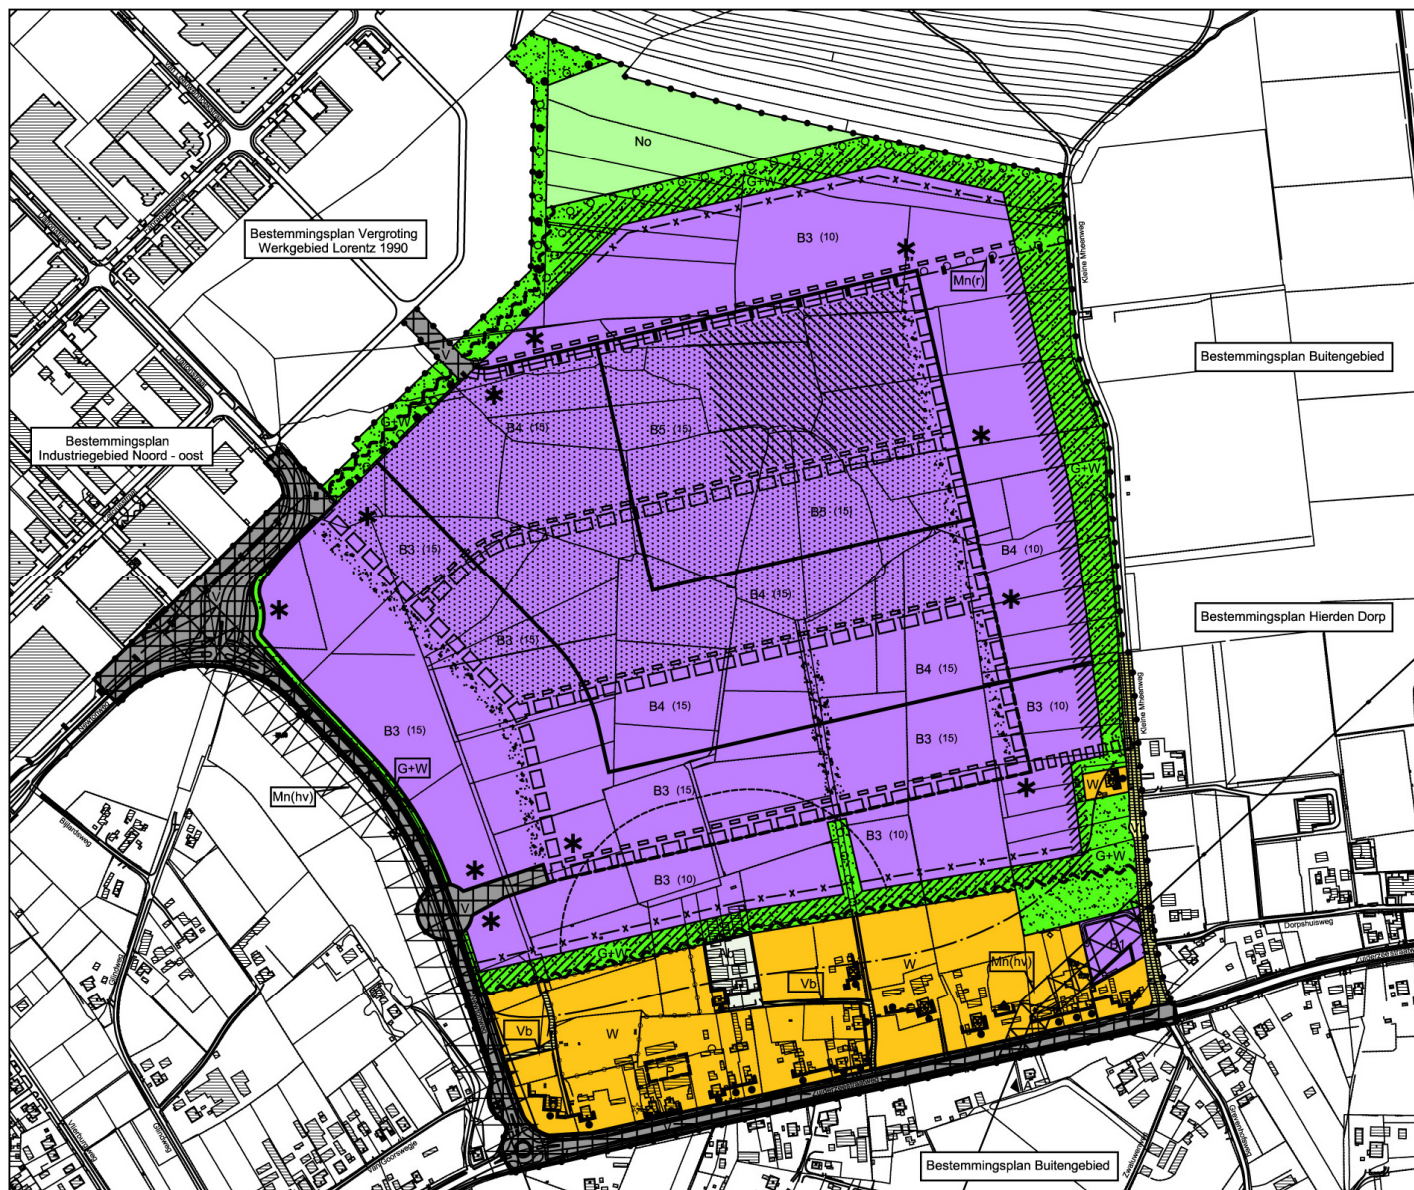

BESTEMMINGEN



- W Wonen.
- B1 Bedrijfsdoeleinden, categorie 1.
- B3 Bedrijfsdoeleinden, categorie 3.
- B4 Bedrijfsdoeleinden, categorie 4.
- B5 Bedrijfsdoeleinden, categorie 5.
- Ab Beperkte agrarische doeleinden.
- Hv Hoogspanningsverbinding.
- Mn(r) Riooltransportleiding.
- V Verkeersdoeleinden.
- Vb Verblifdoeleinden.
- G+W Groen en Water.
- No Natuurontwikkeling.

AANDUIDINGEN

- [Symbol] bestaande bebouwing, huisnummers, kadastrale en topografische gegevens.
- [Symbol] bebouwingsgrens.
- [Symbol] grens hoogtemaatvoering.
- [Symbol] bebouwingfront.
- [Symbol] bestemmingsgrens.
- [Symbol] grens van het plan.
- [Symbol] zonegrens industrielaai.
- [Symbol] grens wijzigingsbevoegdheid.
- [Symbol] monument.
- [Symbol] karakteristieke bebouwing.
- [Symbol] wegprofiel.
- [Symbol] bestaande woning.
- [Symbol] recreatiewoning.
- [Symbol] maximumhoogte in meters.
- [Symbol] gebied vrijstelling bouwhoogte.
- [Symbol] geurcontour agrarisch bedrijf.

AANWIJZINGEN

- [Symbol] detailhandel toegestaan.
- [Symbol] pension.
- [Symbol] aaneengesloten bebouwing.
- [Symbol] langzaamverkeersroute.
- [Symbol] ontsluiting locatie kleine watersport.
- [Symbol] ontsluitingsweg.
- [Symbol] busroute.
- [Symbol] nieuwe woning toegestaan.
- [Symbol] beeldbepalende locatie.
- [Symbol] infiltratiezone.
- [Symbol] locatie geluidhinderlijke inrichtingen.
- [Symbol] houtwal.
- [Symbol] grondwal.
- [Symbol] water.

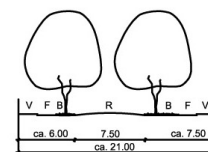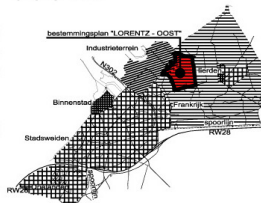

LEGENDA
B = Barm.
F = Flatspad.
R = Ribaai.
V = Voetpad.

DIWARSPROFIEL A ZUIDERZEESTRATWEG
SCHAAL 1:500

Vastgesteld door de Gemeenteraad d.d.: 15 mei 2003
Goedgekeurd door Gedep. Staten d.d.:
Projectnummer: C 2200

SCHAAL 1:5000

gemeente harderwijk				sector stadsontwikkeling	
bestemmingsplan: LORENTZ - OOST					
afdeling ruimtelijk beleid	geel: N.P. Otten best.: 10 jan. 2003	rood: N.P. Otten best.: 10 mei 2003	schaal: 1:5.000	tekeningnumm. S6 - P42	